LĪDUMU KARJERA PASTAIGU TAKAS UN ATPŪTAS VIETU IZVEIDES KONCEPCIJA

O16E

PLĀNOTĀS AKTIVITĀTES UN ZONAS

VASARA

- PASTAIGU TAKA AR SOLIŅIEM
- TELŠU VIETA
- GĀJĒJU TILTS AR SKATU PLATFORMĀM
- PIKNIKA VIETAS
- PLUDMALE
- MAKŠĶERĒŠANA
- BĒRNU UN JAUNIEŠU ROTAĻU LAUKUMS

PAVASARIS

- VOLEJBOLA LAUKUMI
- ĀBELES

RUDENS

- SKATU TORNIS AR NOEJU PIE ŪDENS
- AUTOSTĀVVIETA
- INFORMĀCIJAS STENDS
- VASARAS KAFE
- ĢĒRBTUVE

ZIEMA

- LABIERĪCĪBAS

LĪDUMU KARJERA TAKAS UN ATPŪTAS VIETU PLĀNS
M1:1000

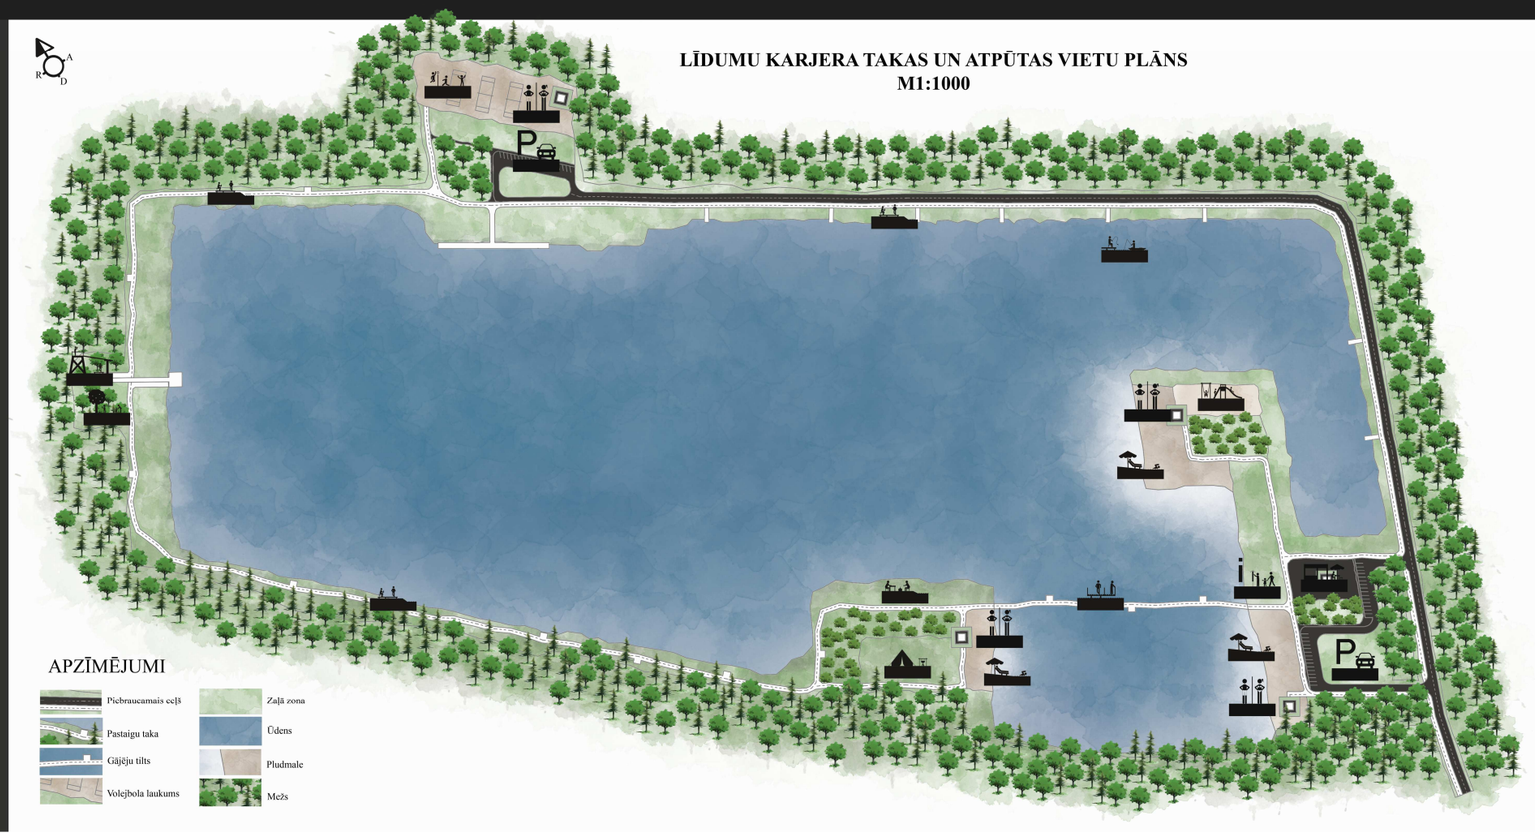

APZĪMĒJUMI

- Piebraucamais ceļš
- Pastaigu taka
- Gājēju tilts
- Volejbola laukums
- Zaļā zona
- Ūdens
- Pludmale
- Mežs

VIZUALIZĀCIJAS

1. Izgaismota pastaigu taka krēslas laikā

2. Piknika vieta

3. Autostāvvieta un volejbola laukumi

4. Pludmale un bērnu rotaļu laukums

5. Skatu platforma ar noeju pie ūdens

6. Gājēju tilts / taka virs ūdens virsmas
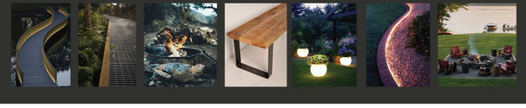
Literatūras studijas