


FASÅDE 2-1

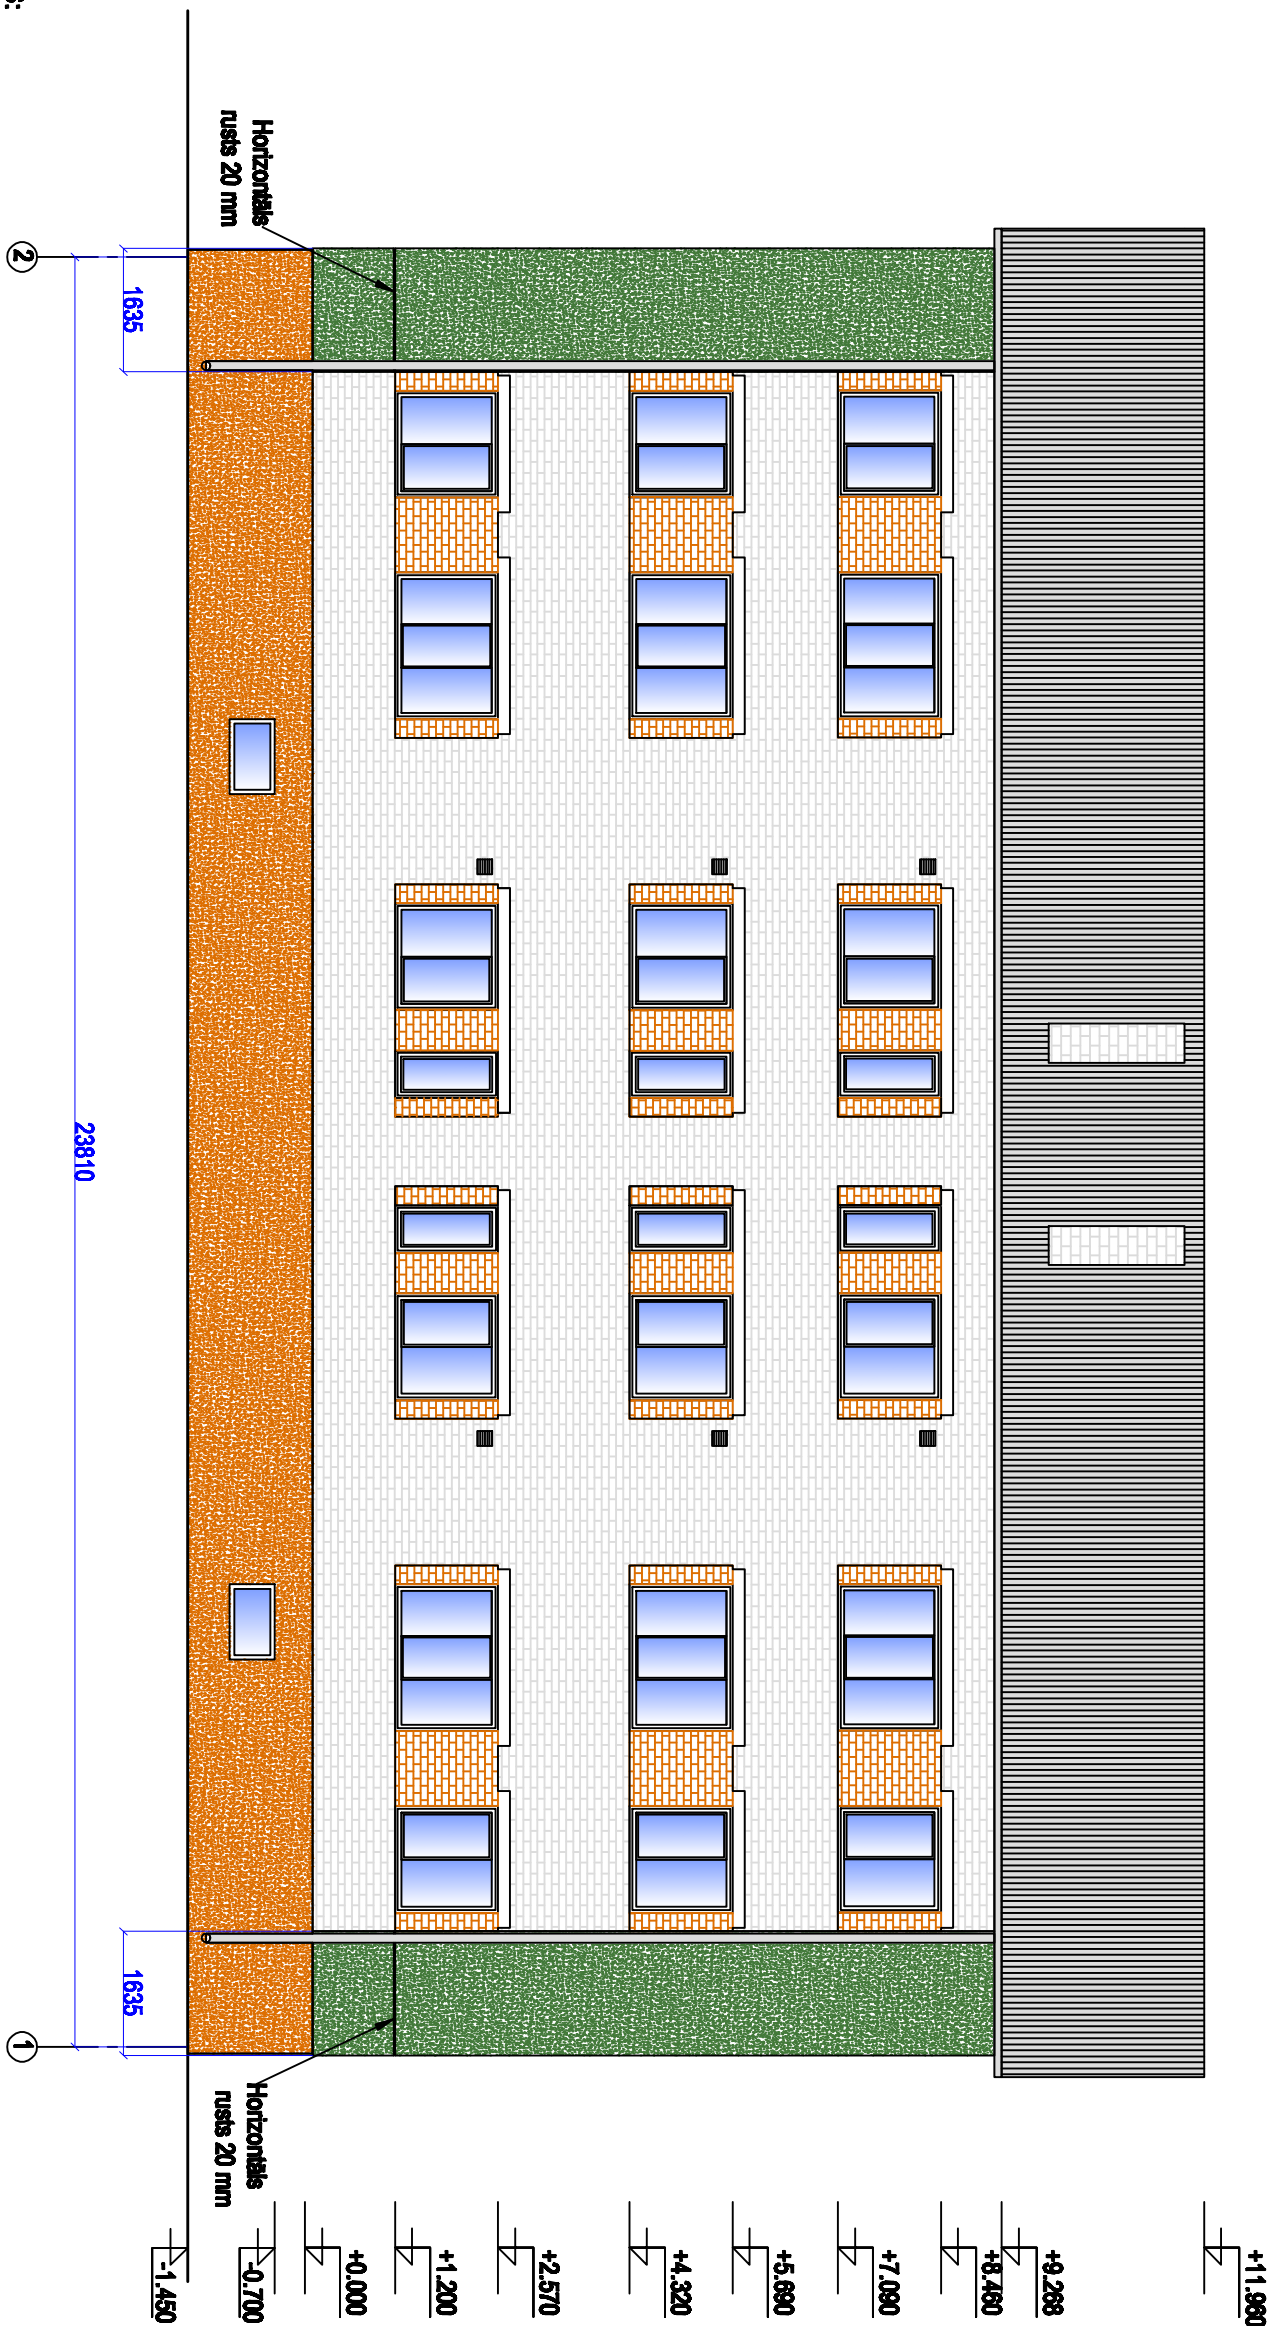

PIEZIMES:

1. Skattt kopa ar paskaidrojuma rakstu;

2. Gala sienu siltināšana:

- * 100 mm FAS 4 akmeņus vates siltumizolācija;
- * dekoratīvais apmetums, biežpiena faktūra, grauds 2mm;
- * no zemes virsmas līdz + 1.200 m atzīmei tiek veidots dubulta stiegrojuma sieta armējums, 5 mm biezs;
- * tiek veidots horizontālais rasts uz augstuma atzīmes + 1.200 m;

3. Cokda siltināšana pa ēkas perimetru:

- * 80 mm ekstrudētais putupolistirols;
- * sāla un mitrumizturīgs krāsots dekoratīvais apmetums;
- * tīk veidots dubulta stieģrojuma sieta armējums, 5 mm biezs;
- * cokoļa izolācijas augstums 1900 mm (tiek siltināts 300 mm zem aizsargplaknes);

4. Cokola aizsargapmali nepieciešams demontēt;

**Jauna aizsargpāmale tiek montēta esošā augstuma
no 60 mm brūša 600 mm platumā ar 3 % kritumu;**

Izpildītājs:	SIA "Būvprojektu vadības birojs" LRU reģistra NR. 44103038126 Čiekurkalna 1.līnija - 84-201, Rīga			Pasūtītājs:	SIA "Zeltent" Reģ.Nr.:40003419163						
Izstrādājās:	M. Freimane										
Inženieris:	I. Bircgala										
Būvprojekta vadītājs:	I. Bircgala			Ēkas gala sienu un cokola siltināšana. Bērziņas ielā 6 Jaunlokalne					Stādīja	Lapas	Lapa
		Mēroga									
		1:100		Fasāde 2-1					TP	7	2