
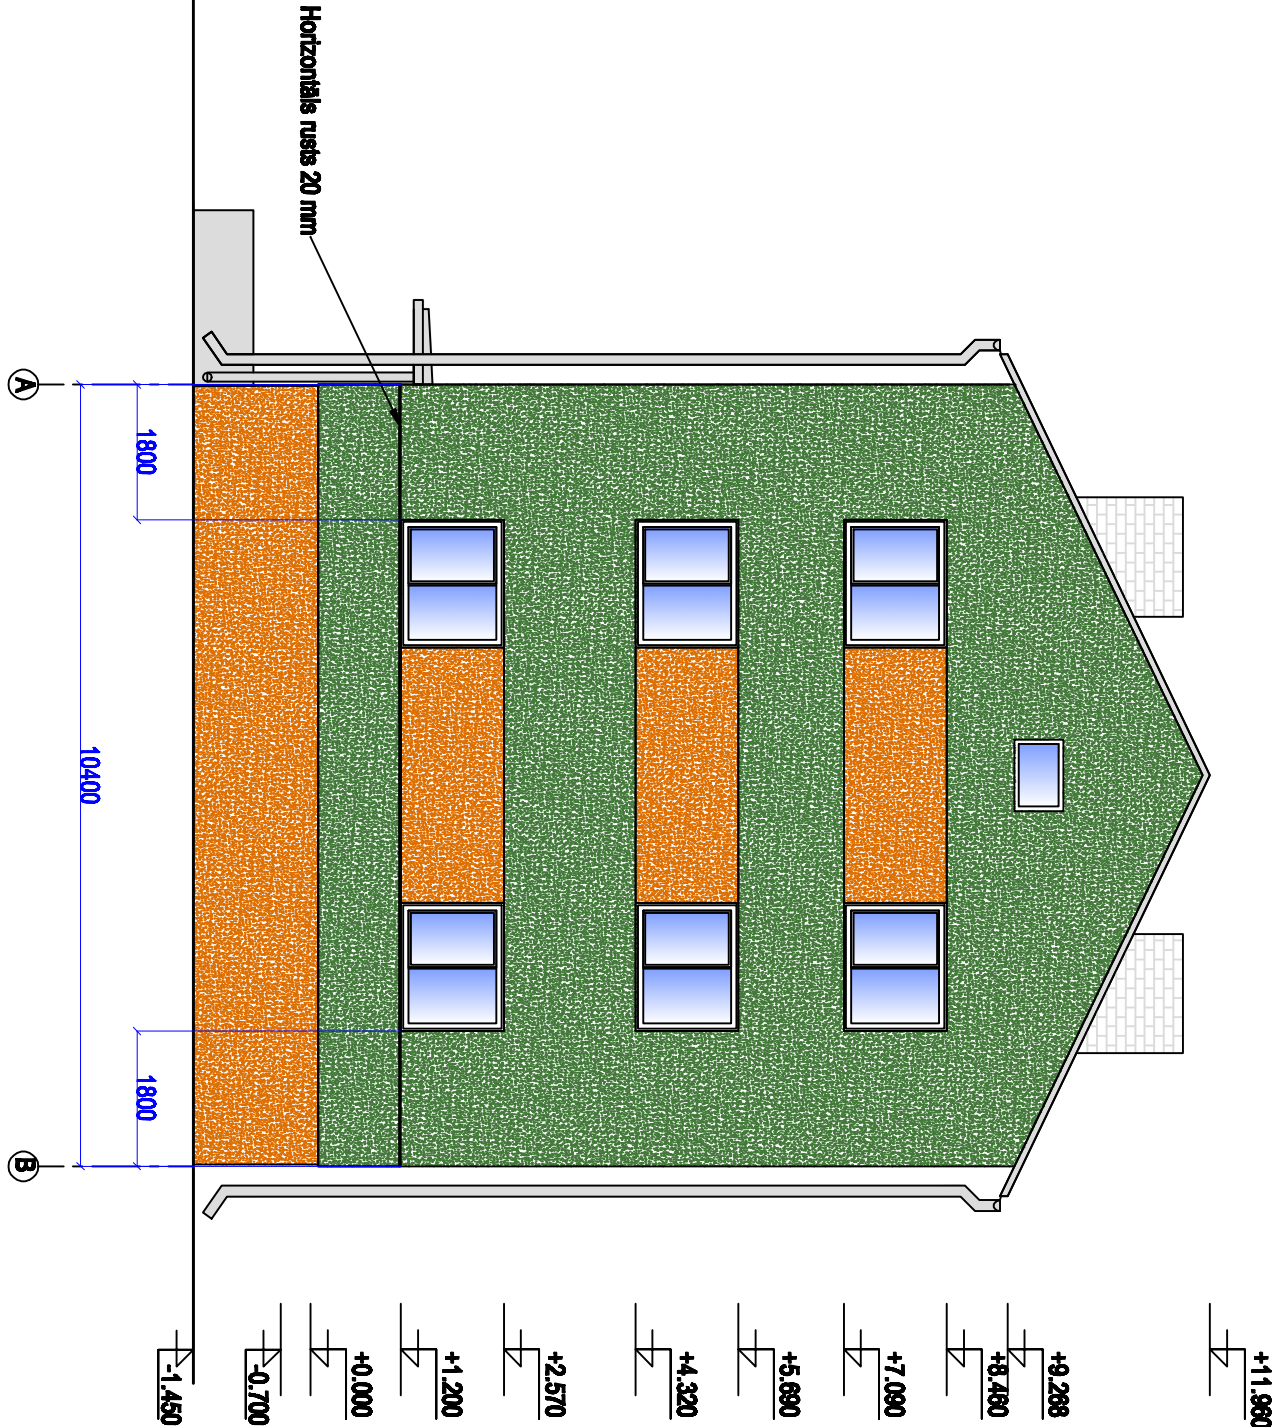


FASĀDE B-A

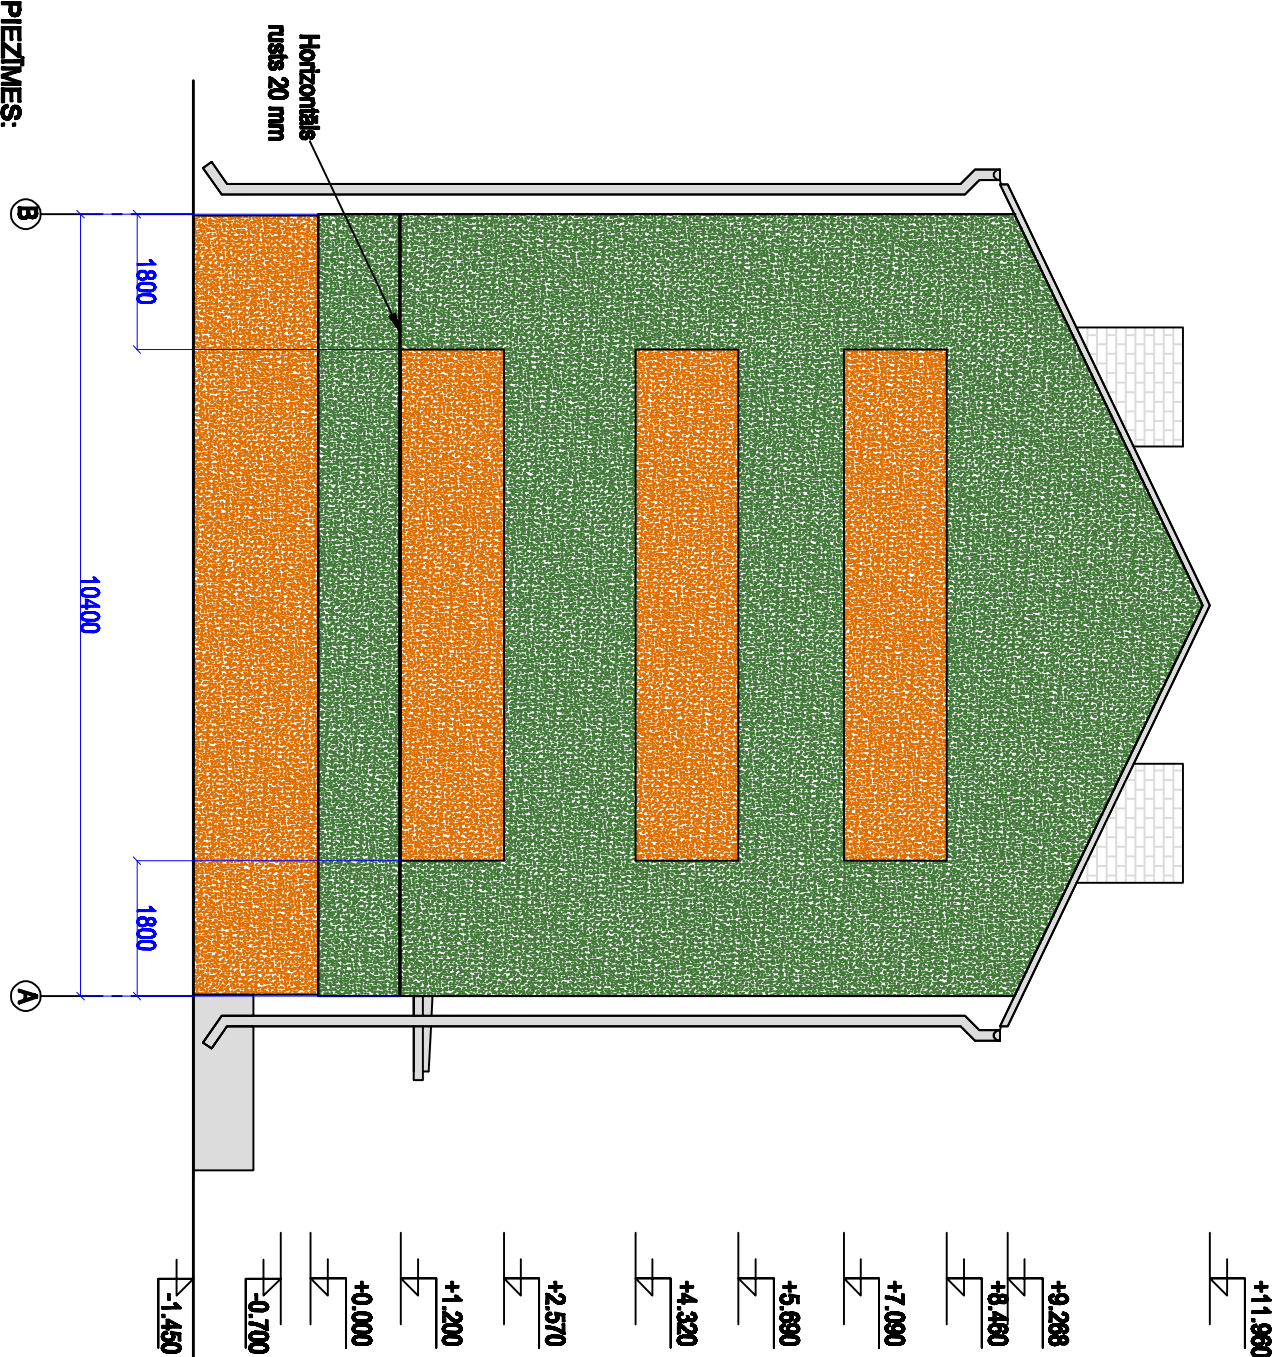

FASĀDE A-B

1. Skatīt kopā ar paskaidrojuma rakstu;

2. Gāla sienu siltināšana:

- * 100 mm FAS 4 akmens vaļes siltumizolācija;
- * dekoratīvais apmetums, biežpiena faktūra, grauds 2mm;
- * no zemes virsmas līdz + 1.200 m atzīmei tiek veikots dubulta stieģrojuma sieta armējums, 5 mm biezs;
- * tiek veikots horizontālais rusts uz augstuma atzīmes + 1.200 m;

3. Cokola siltināšana pa ākas perimetru:

- * 80 mm ekstrudētais putupolistirols;
- * sāļa un mitrumizturīgs krāsots dekoratīvais apmetums;
- * tiek veikots dubulta stieģrojuma sieta armējums, 5 mm biezs;
- * cokola izolācijas augstums 1900 mm (tiek siltināts 300 mm zem aizsargapmales);

4. Cokola aizsargapmales nepieciešams demontēt;

Jauna aizsargapmales tiek montēta esošā augstumā no 60 mm bruģa 600 mm platumā ar 3 % krītnumu;



DEKORATĪVAIS APMETUMS, biežpiena faktūra, grauds 2mm, tonis pēc Tīkumrīta kataloga TVT 0584;



DEKORATĪVAIS APMETUMS, biežpiena faktūra, grauds 2mm, tonis pēc Tīkumrīta kataloga TVT L379;

Izpildītājs:	SIA "Būvprojektu veidības birojs" LRU reģistrā NR. 44103038126 Čiekurkalna 1. līnija - 84-201, Rīga			Pasūtītājs:	SIA "Zelfort" Reģ.Nr.:40003419163			
Izstrādātājs:	M. Freimiera							
Inženieris:	I. Birzgaile							
Būvprojekta veidājs:	I. Birzgaile							