


Gala sienas siltinājuma risinājums

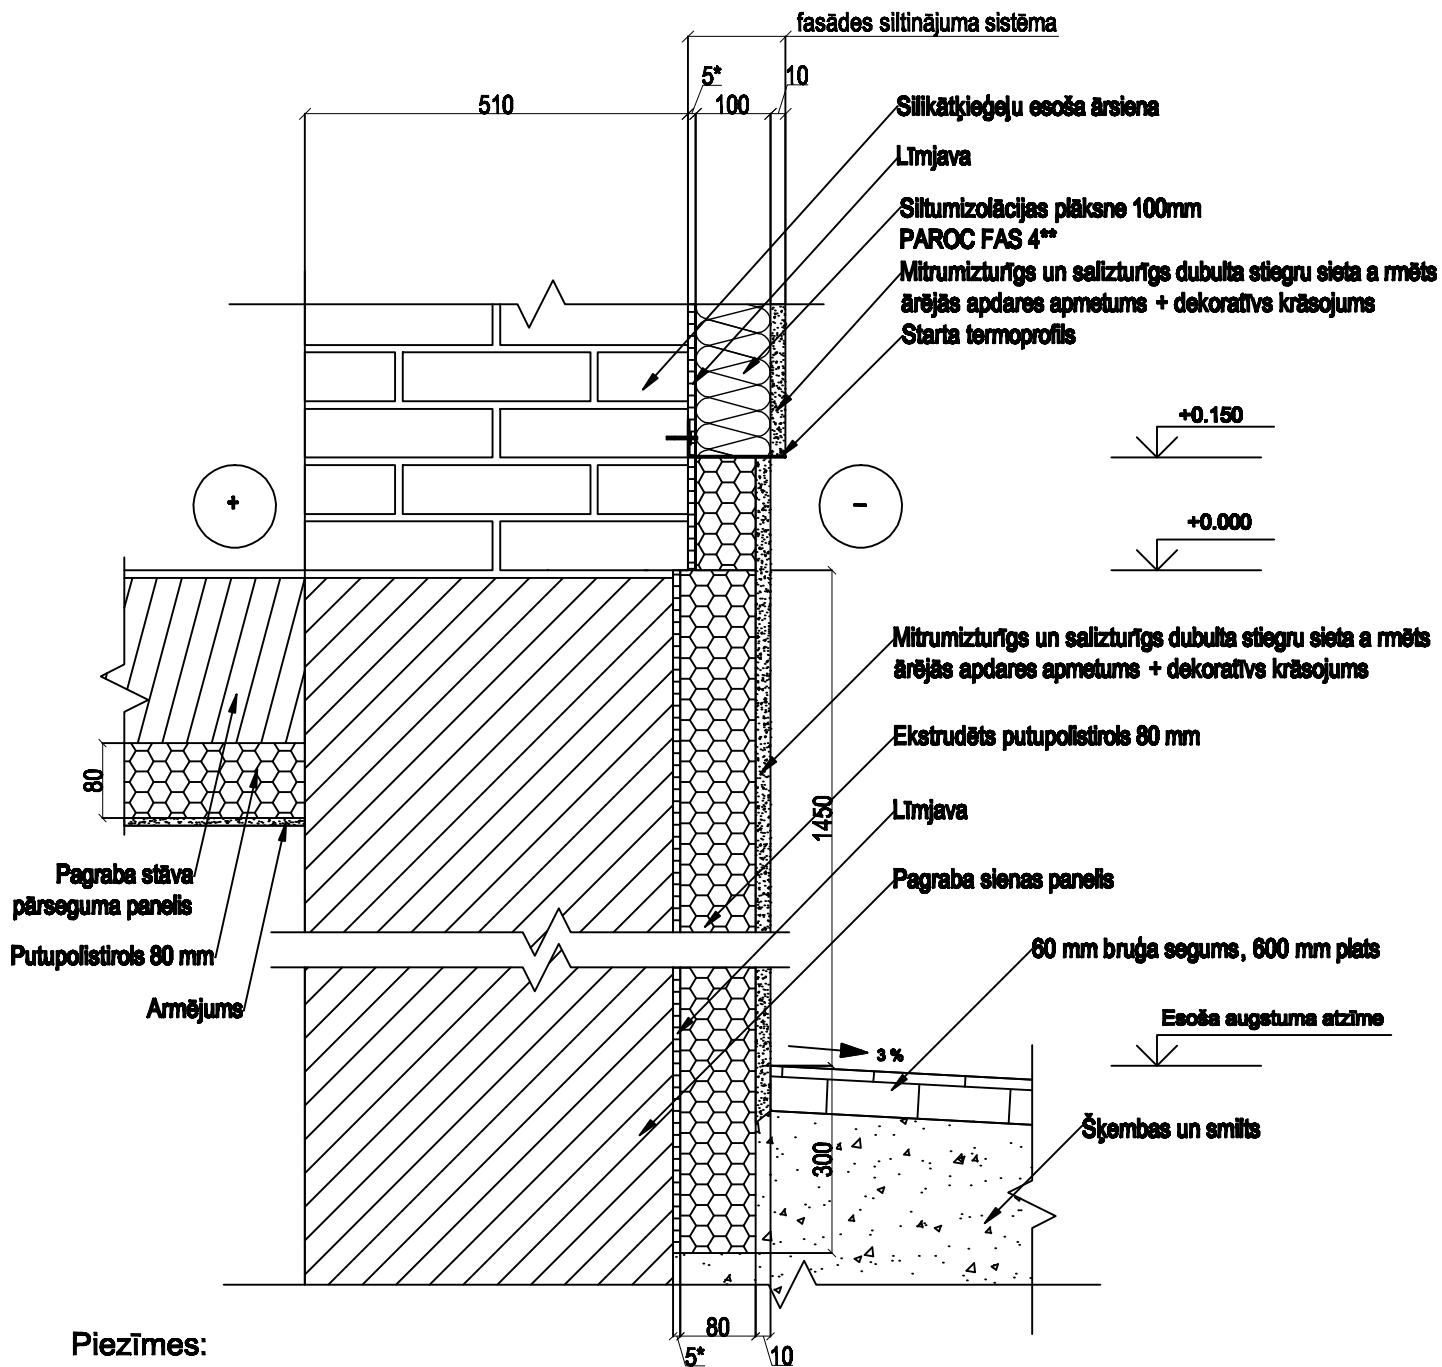

Piezīmes:

- 1) * - izmērs mainīgs;
- 2) ** - var tikt izmantots analogs siltumizolācijas materiāls;
- 3) siltumizolācijas sistēmas stiprināšana un apdare saskaņā ar konkrētā materiāla montāžas/ieklāšanas tehnoloģiskajām prasībām;
- 4) no zemes virsmas līdz + 1.200 m atzīmei tiek veidots dubulta stiebrojuma sieta armējums;
- 5) cokols tiek siltināts 300 mm zem esošās augstuma atzīmes;

Izpildītājs: SIA "Būvprojektu vadības birojs" LRU reģistra NR. 44103035128 Čiekurkalne 1.Jiņa - 84-201, Rīga				Pasūtītājs: SIA "Zelforti" Reģ.Nr.:40003419183				
Izstrādāja:	M. Freimane							
Inženieris:	I. Birzgale							
Būvprojekta vadītājs:	I. Birzgale			Ēkas gala sienu un cokola slītināšana, Baznīcas iela 6, Jauncelaine	Stadija	Lapas	Lapa	
		Mēroga						Mezgli 3
		1:10						