


Cokola siltinājuma risinājums

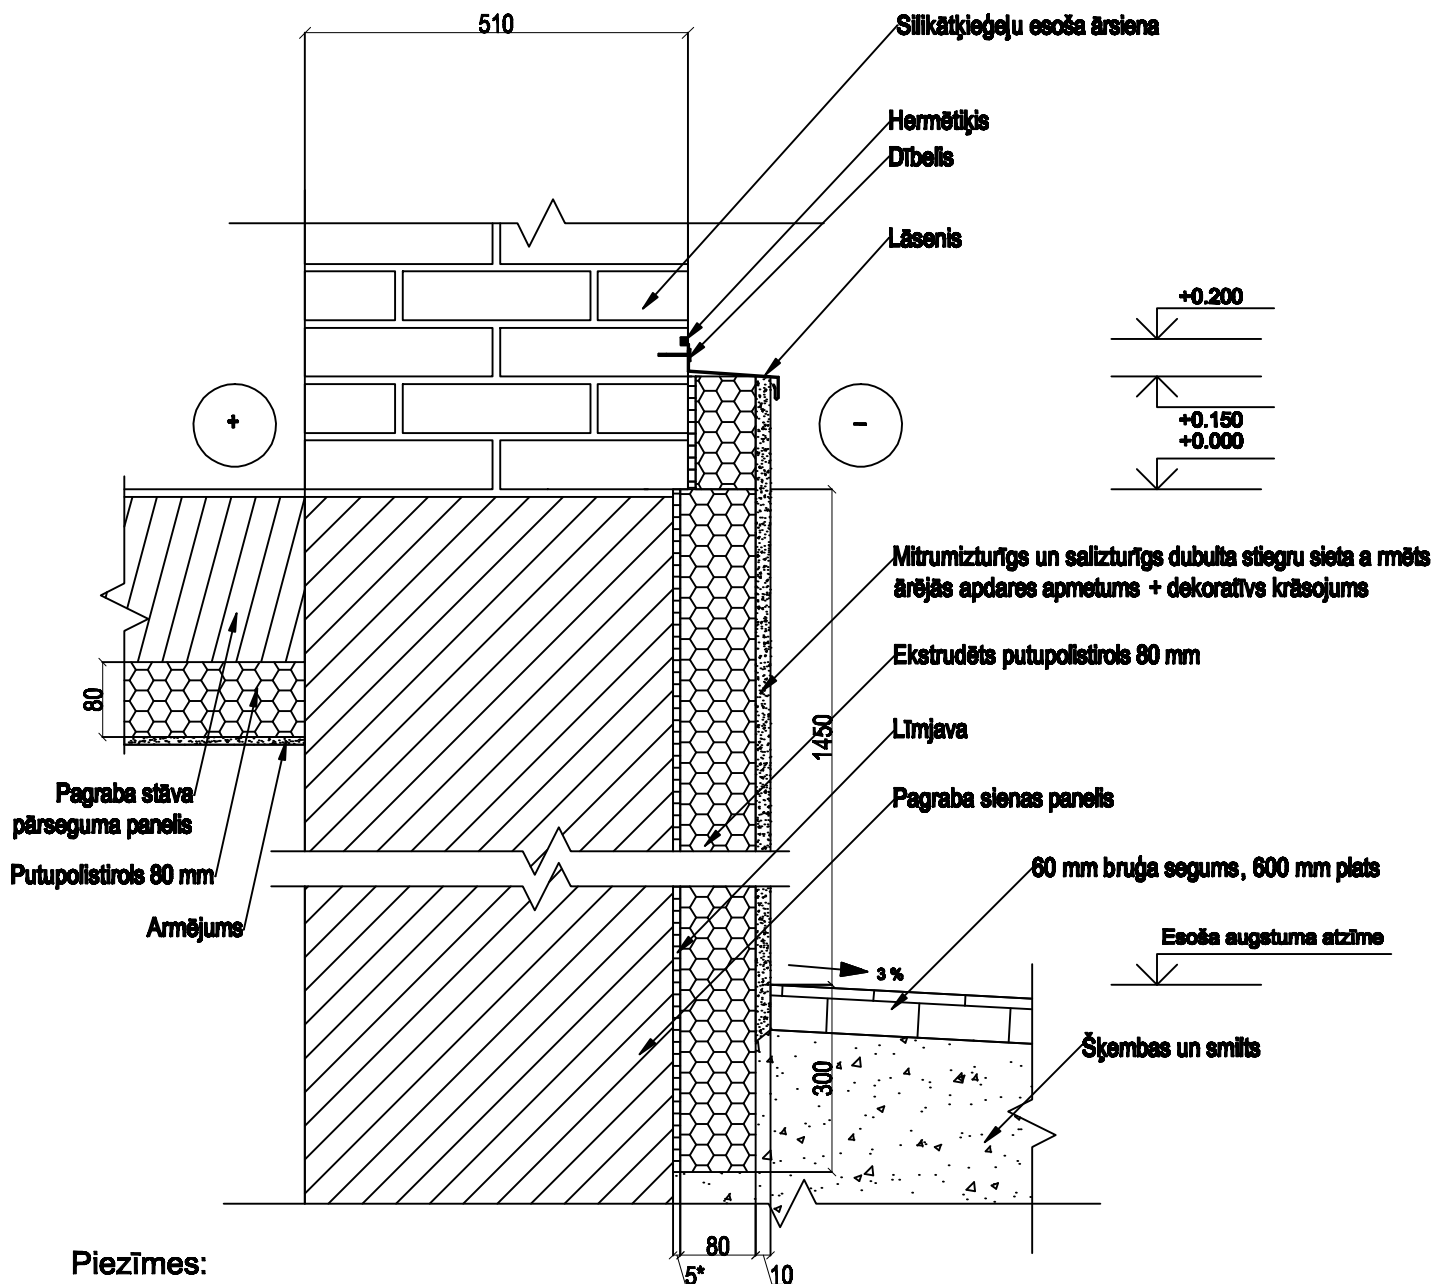

Piezīmes:

- 1) * - izmērs mainīgs;
- 2) ** - var tikt izmantots analogs siltumizolācijas materiāls;
- 3) siltumizolācijas sistēmas stiprināšana un apdare saskaņā ar konkrētā materiāla montāžas/iekļāšanas tehnoloģiskajām prasībām;
- 4) no zemes virsmas līdz + 0.150 m atzīmei tiek veidots dubulta stiegrojuma sieta armējums;
- 5) cokols tiek siltināts 300 mm zem esošās augstuma atzīmes;

Izplīdītājs:		SIA "Būvprojektu veidošanas birojs" LRU reģistrs NR. 44103036128 Čiekurkalns 1./Irtiņa - 84-201, Rīga		Pasūtītājs:		SIA "Zelfert" Reģ.Nr.:40003419183				
Izstrādāja:	M. Freimane									
Inženieris:	I. Birzgale									
Būvprojekta vadītājs:	I. Birzgale			Ēkas gala sienu un cokola siltināšana, Baznīcas iela 6, Jaunolaine			Stadija	Lapas	Lapa	
		Mērogs		Mezgli 4			TP	7	6	
		1:10								