



**Piezīmes:**

- visu projektējamo iekārtu un trases izvietojumu vietas precizēt būvniecības laikā;
- visus urbumus uz ēkas fasādēm un jumta konstrukcijās hermetizēt.

**Projektējamie kabeli:** (vecā katlamāja)  
(CYKY 3x2.5) L ~ 60 m

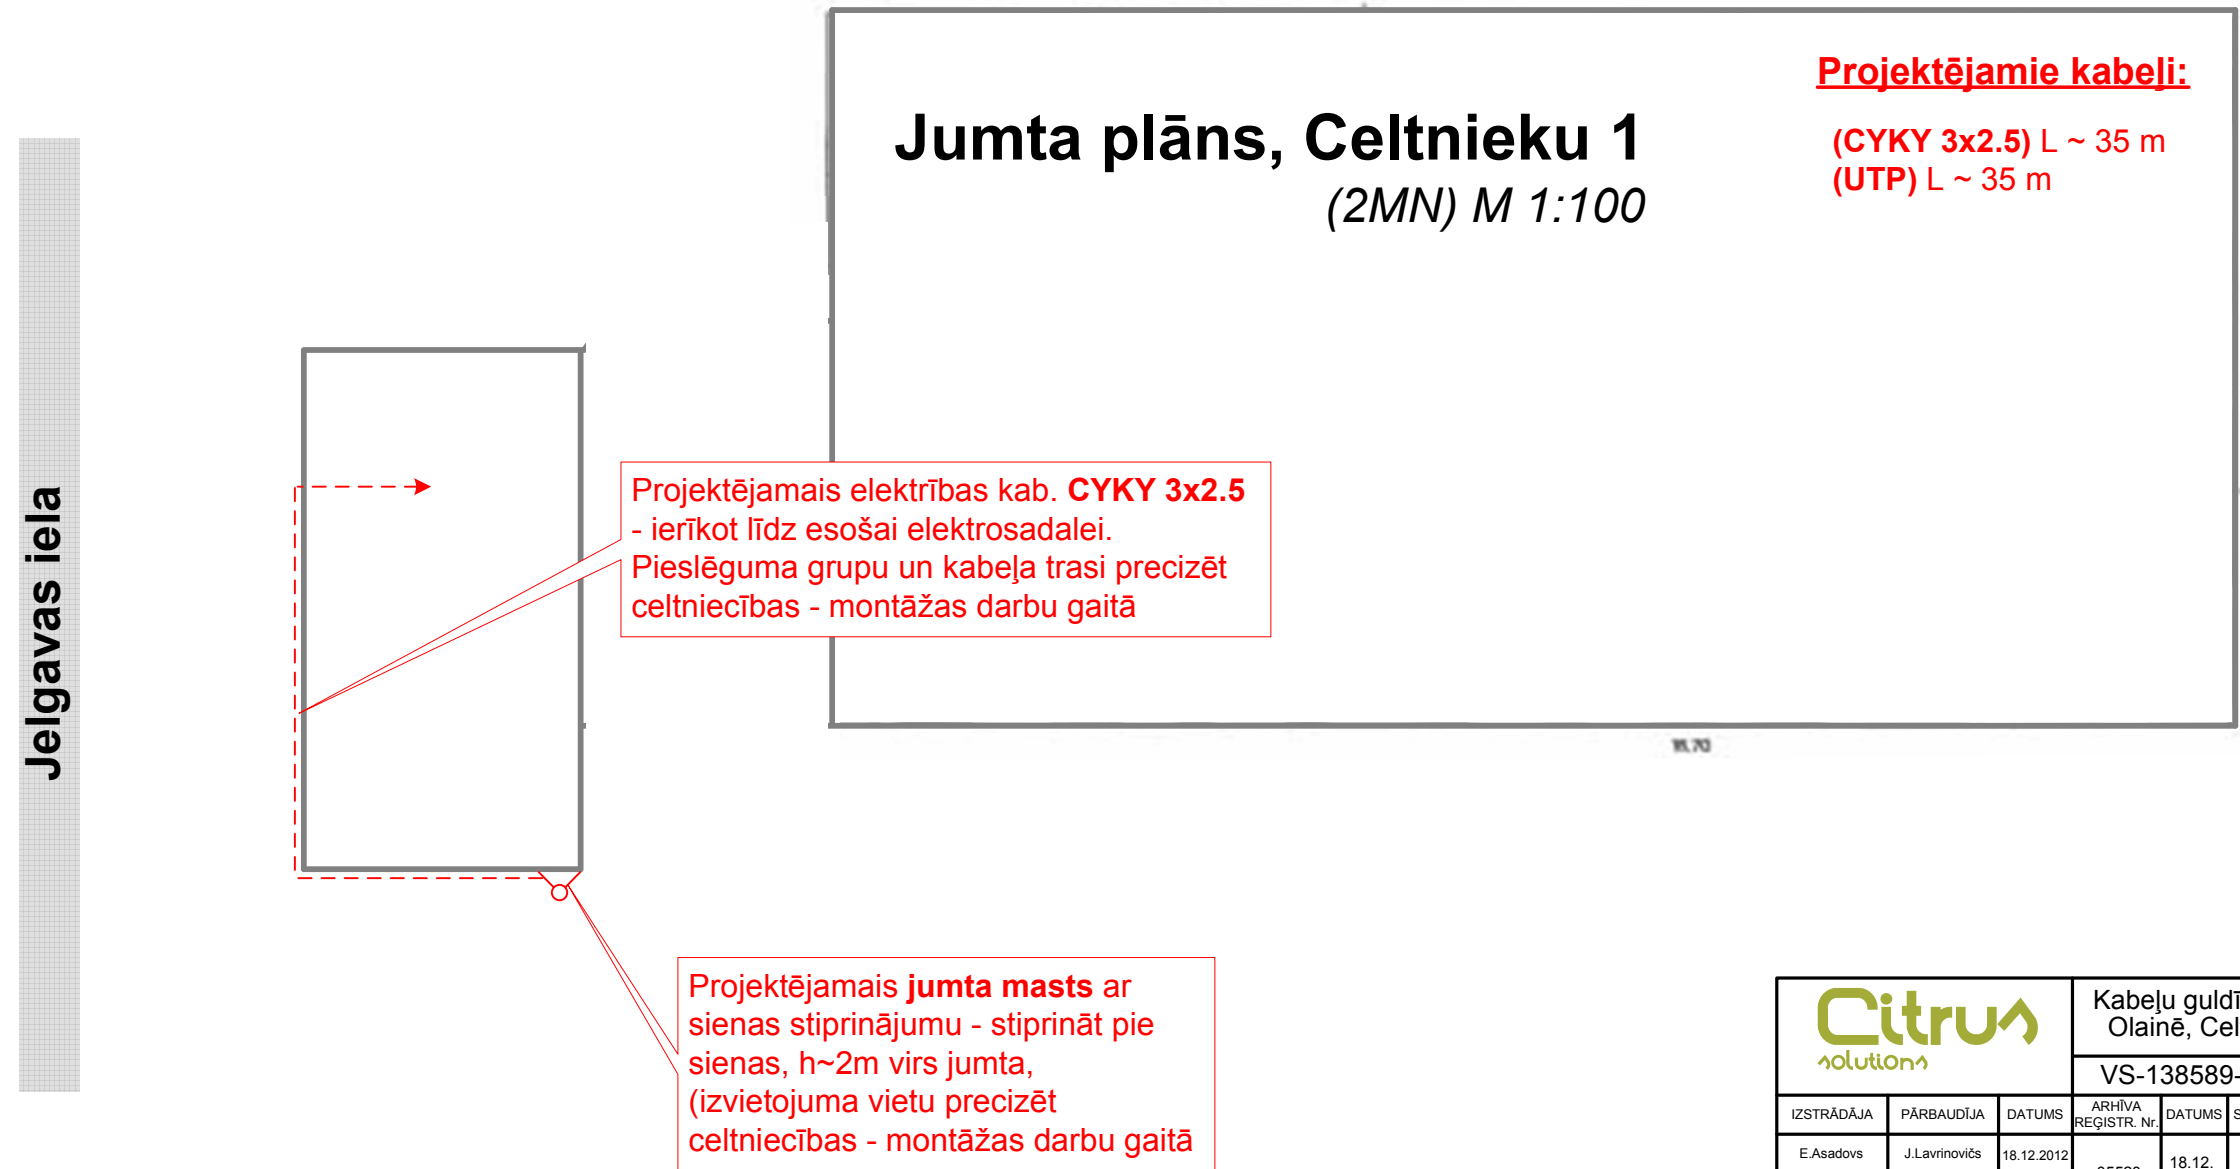

**Projektējamie kabeli:**  
(CYKY 3x2.5) L ~ 35 m  
(UTP) L ~ 35 m

			Kabeļu guldīšanas plāns ēkām Olainē, Celtnieku ielā 1 un 3					
			VS-138589-31					
IZSTRĀDĀJA	PĀRBAUDĪJA	DATUMS	ARHĪVA REGISTR. Nr.	DATUMS	STADIJA	LAPAS	LAPA	MĒROGS
E.Asadovs	J.Lavrinovičs	18.12.2012	05520	18.12. 2012	TP	1	1	