



**Piezīmes:**  
- visu projektējamo iekārtu un trases  
izvietojumu vietas precizēt būvniecības laikā;  
- visus urbumus uz ēkas fasādēm un jumta  
konstrukcijās hermetizēt.

Zemgales iela

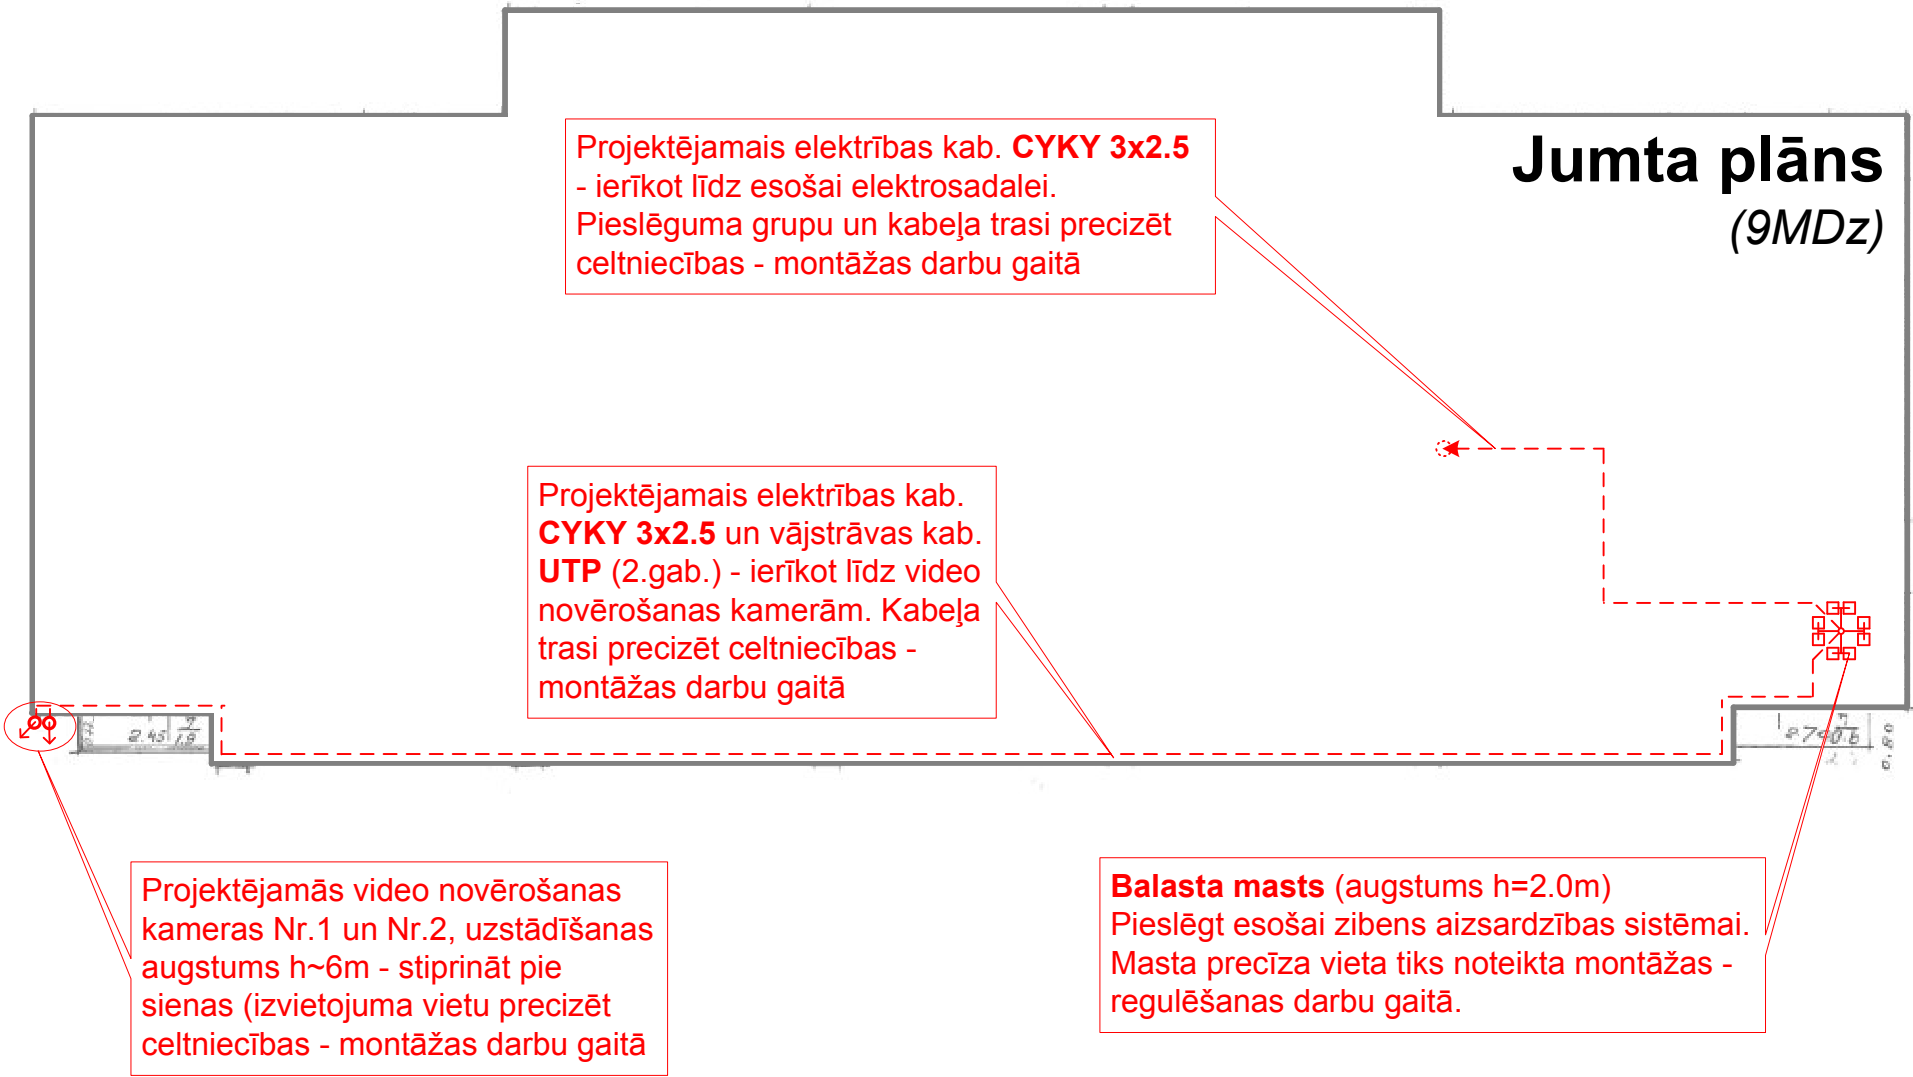

**Projektējamie kabeļi:**

(CYKY 3x2.5) L ~ 227 m  
(UTP) L ~ 154 m

			Kabeļu guldīšanas plāns ēkām Olainē, Zemgales ielā 2					
			VS-138589-22					
IZSTRĀDĀJA	PĀRBAUDĪJA	DATUMS	ARHĪVA REGISTR. Nr.	DATUMS	STADIJA	LAPAS	LAPA	MĒROGS
E.Asadovs	J.Lavrinovičs	18.12.2012	05511	18.12. 2012	TP	1	1	1:150