


Skolas 1, Olaine

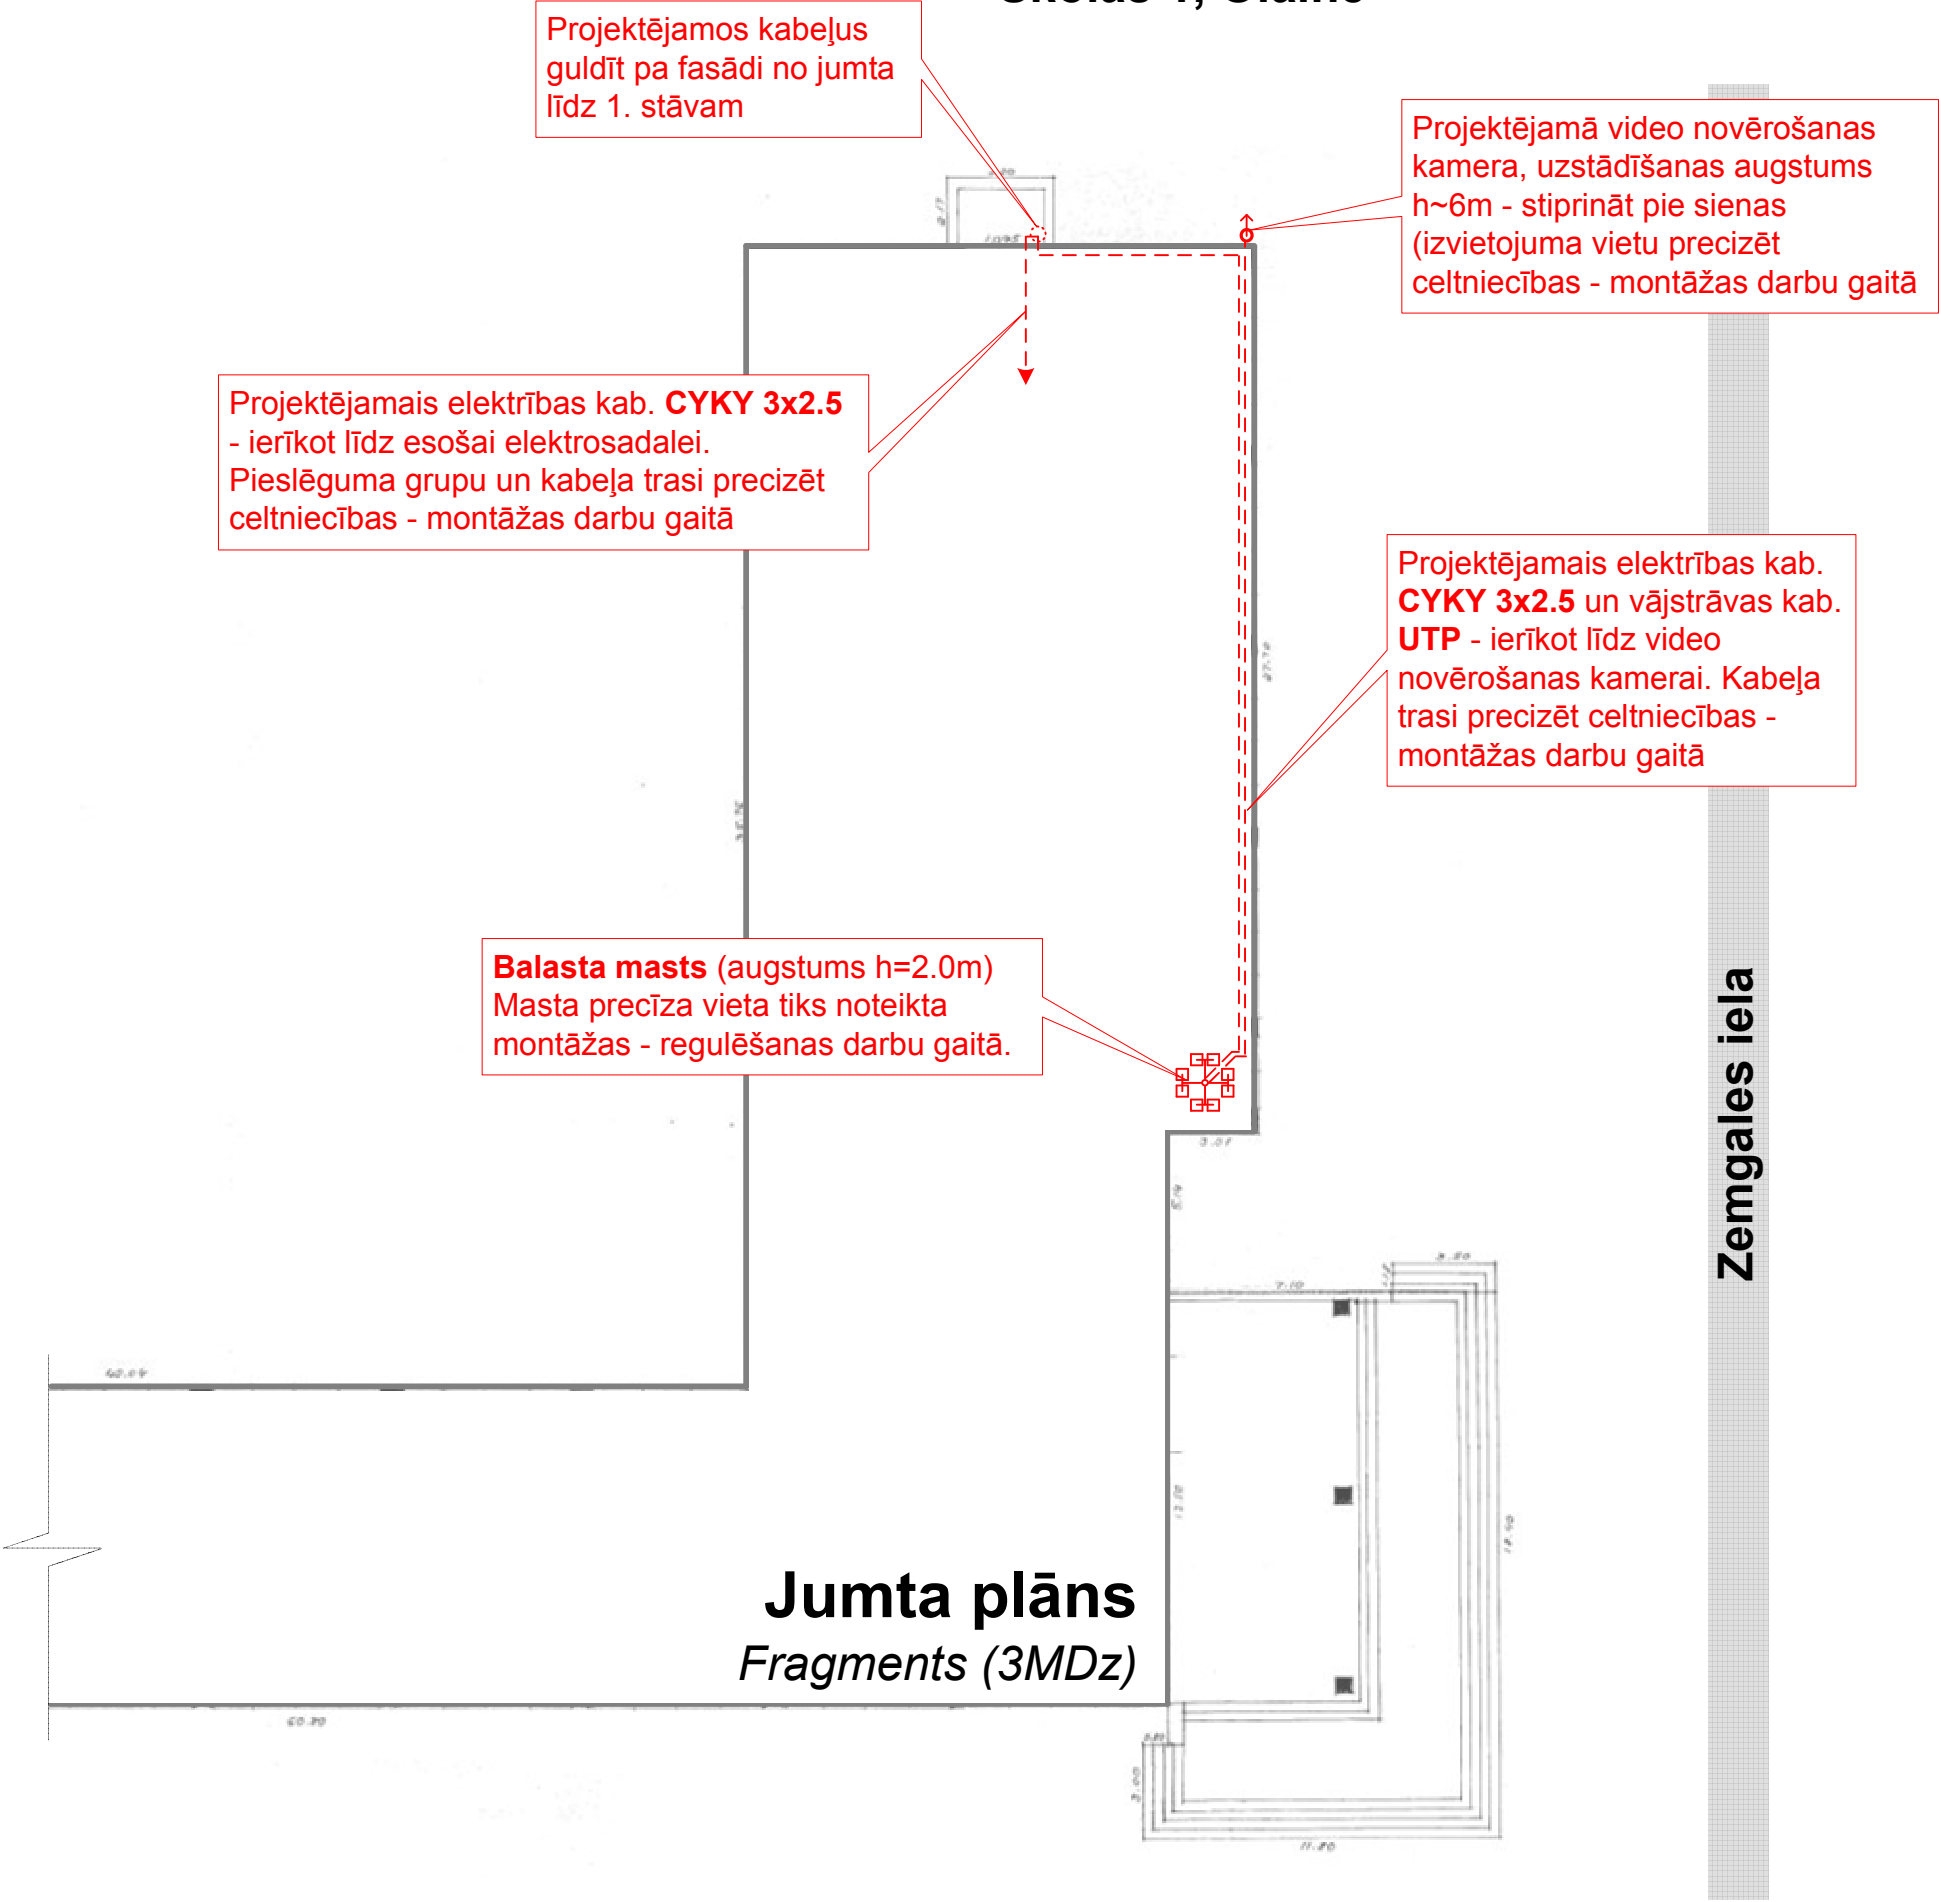


Jumta plāns
Fragments (3MDz)

Piezīmes:
- visu projektējamo iekārtu un trases
izvietojumu vietas precizēt būvniecības laikā;
- visus urbumus uz ēkas fasādēm un jumta
konstrukcijās hermetizēt.

Projektējamie kabeļi:

(CYKY 3x2.5) L ~ 105 m
(UTP) L ~ 38 m

			Kabeļu guldīšanas plāns ēkām Olainē, Skolas ielā 1					
			VS-138589-14					
IZSTRĀDĀJA	PĀRBAUDĪJA	DATUMS	ARHĪVA REGISTR. Nr.	DATUMS	STADIJA	LAPAS	LAPA	MĒROGS
E.Asadovs	J.Lavrinovičs	18.12.2012	05503	18.12. 2012	TP	1	1	1:250

Skolas iela

Zemgales iela