


Pionieru 92, Jaunolaine


Piezīmes:

- visu projektējamo iekārtu un trases izvietojumu vietas precizēt būvniecības laikā;
- visus urbumus uz ēkas fasādēm un jumta konstrukcijās hermetizēt.

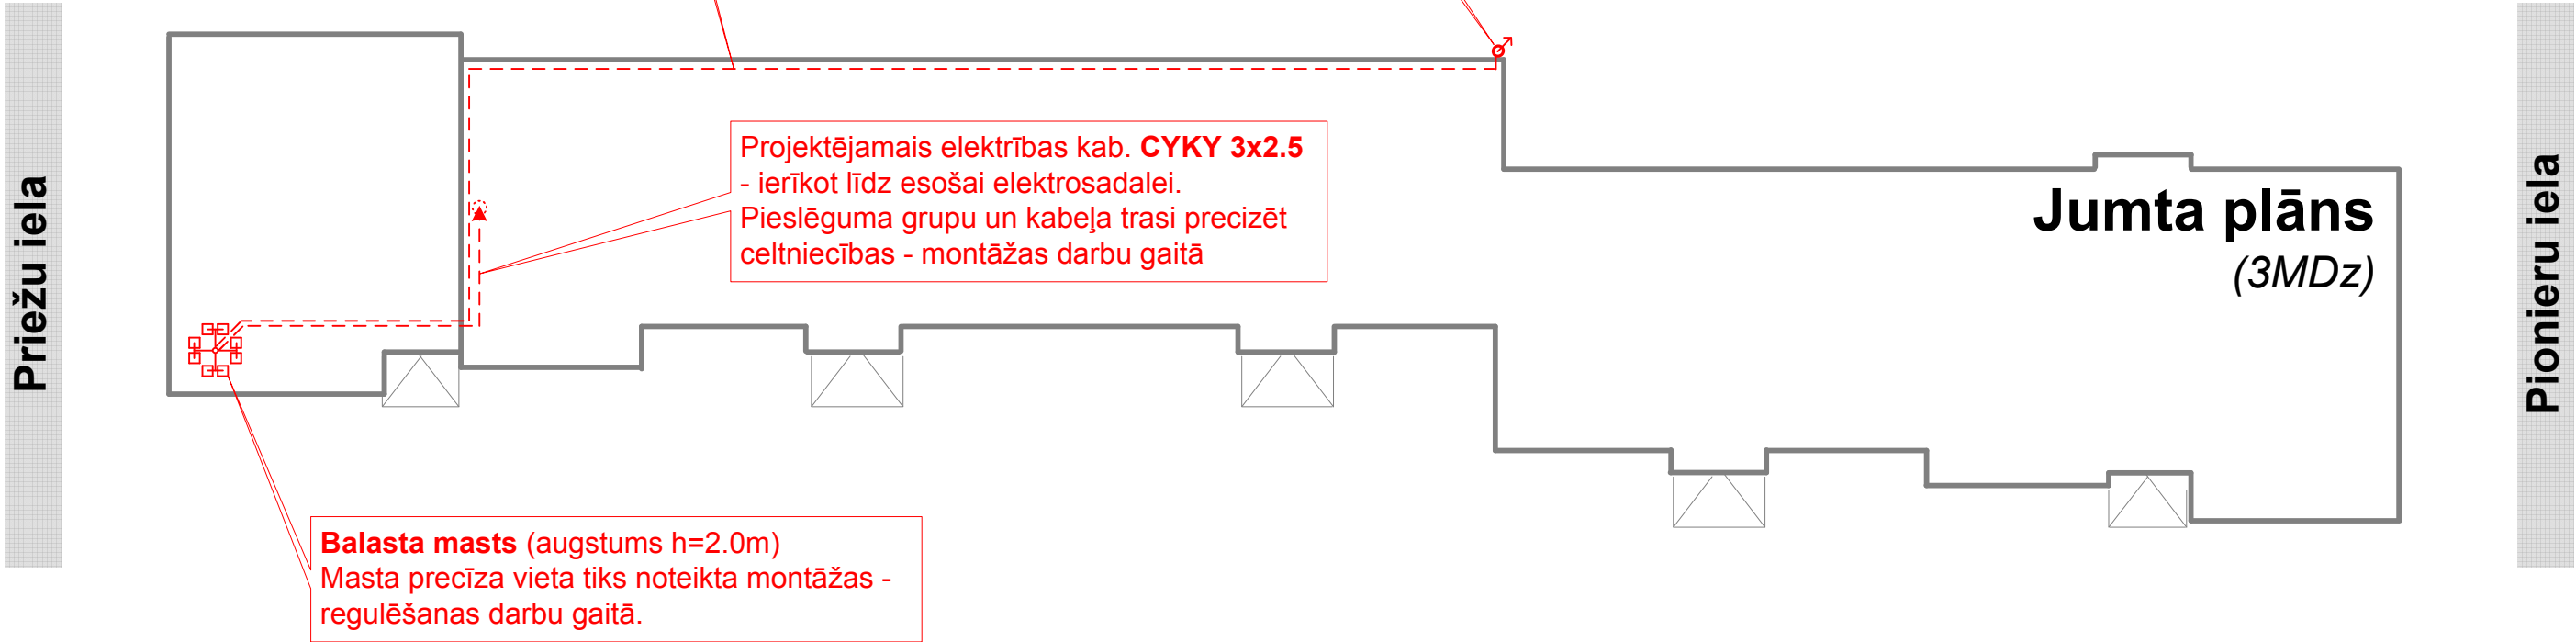

Projektējamie kabeļi:

(CYKY 3x2.5) L ~ 112 m
(UTP) L ~ 67 m

			Kabeļu guldīšanas plāns ēkām Jaunolainē, Pionieru iela 92					
			VS-138590-09					
IZSTRĀDĀJA	PĀRBAUDĪJA	DATUMS	ARHĪVA REGISTR. Nr.	DATUMS	STADIJA	LAPAS	LAPA	MĒROGS
E.Asadovs	J.Lavrinovičs	18.12.2012	05496	18.12. 2012	TP	1	1	1:250