


Zemgales 51, Olaine

Parka iela

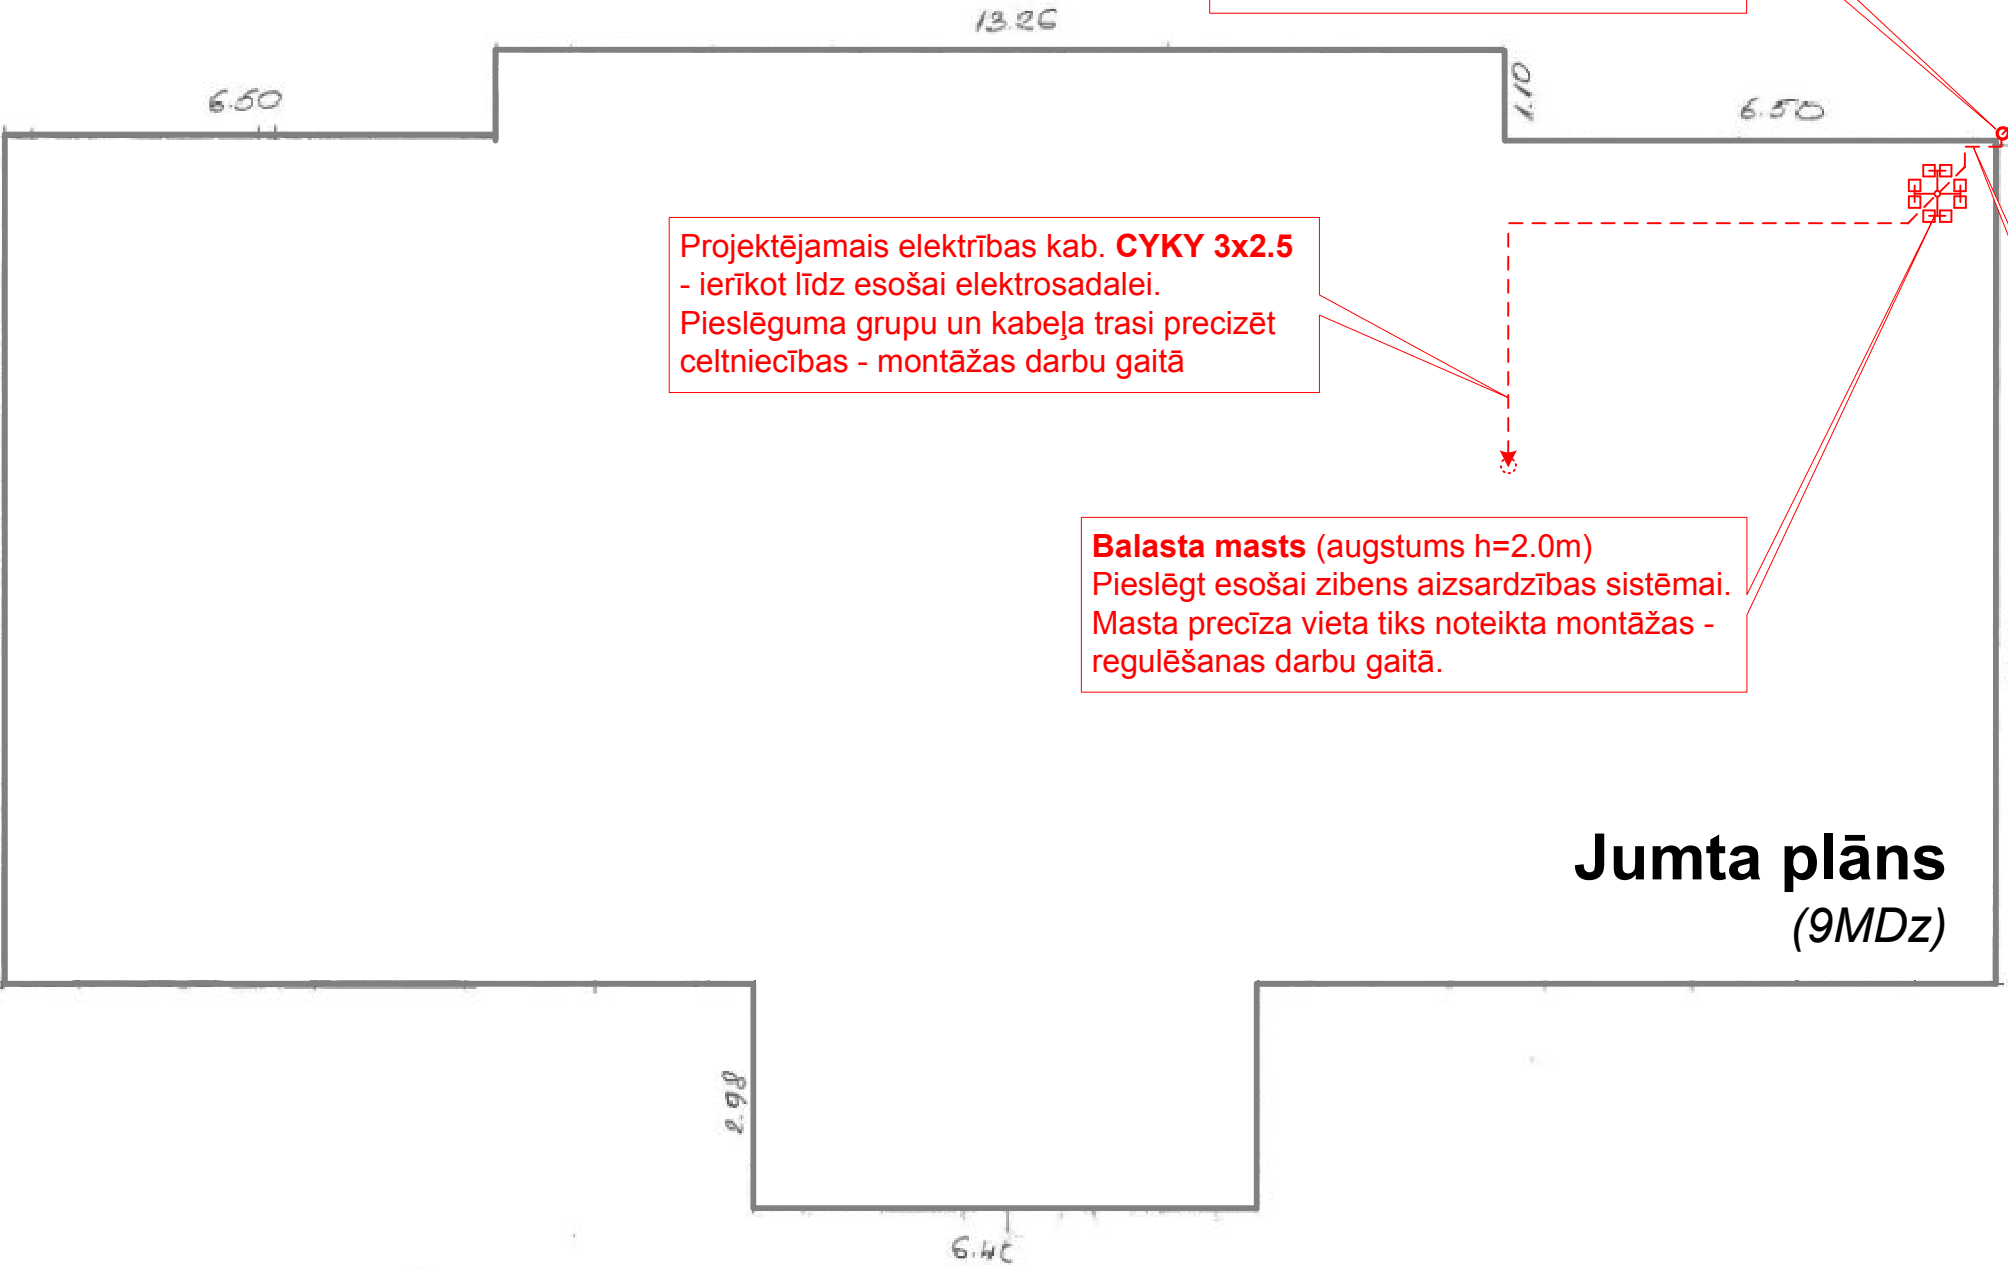

Piezīmes:


- visu projektējamo iekārtu un trases izvietojumu vietas precizēt būvniecības laikā;
- visus urbumus uz ēkas fasādēm un jumta konstrukcijās hermetizēt.

Zemgales iela

Jumta plāns
(9MDz)

Projektējamie kabeļi:

(CYKY 3x2.5) L ~ 108 m
(UTP) L ~ 40 m

			Kabeļu guldīšanas plāns ēkām Olainē, Zemgales ielā 51					
			VS-138589-12					
IZSTRĀDĀJA	PĀRBAUDĪJA	DATUMS	ARHĪVA REGISTR. Nr.	DATUMS	STADIJA	LAPAS	LAPA	MĒROGS
E.Asadovs	J.Lavrinovičs	18.12.2012	05501	18.12. 2012	TP	1	1	1:100