Kūdras 3, Olaine

Piezīmes:
- visu projektējamo iekārtu un trases izvietojumu vietas precizēt būvniecības laikā;
- visus urbumus uz ēkas fasādēm un jumta konstrukcijās hermetizēt.

Kūdras iela

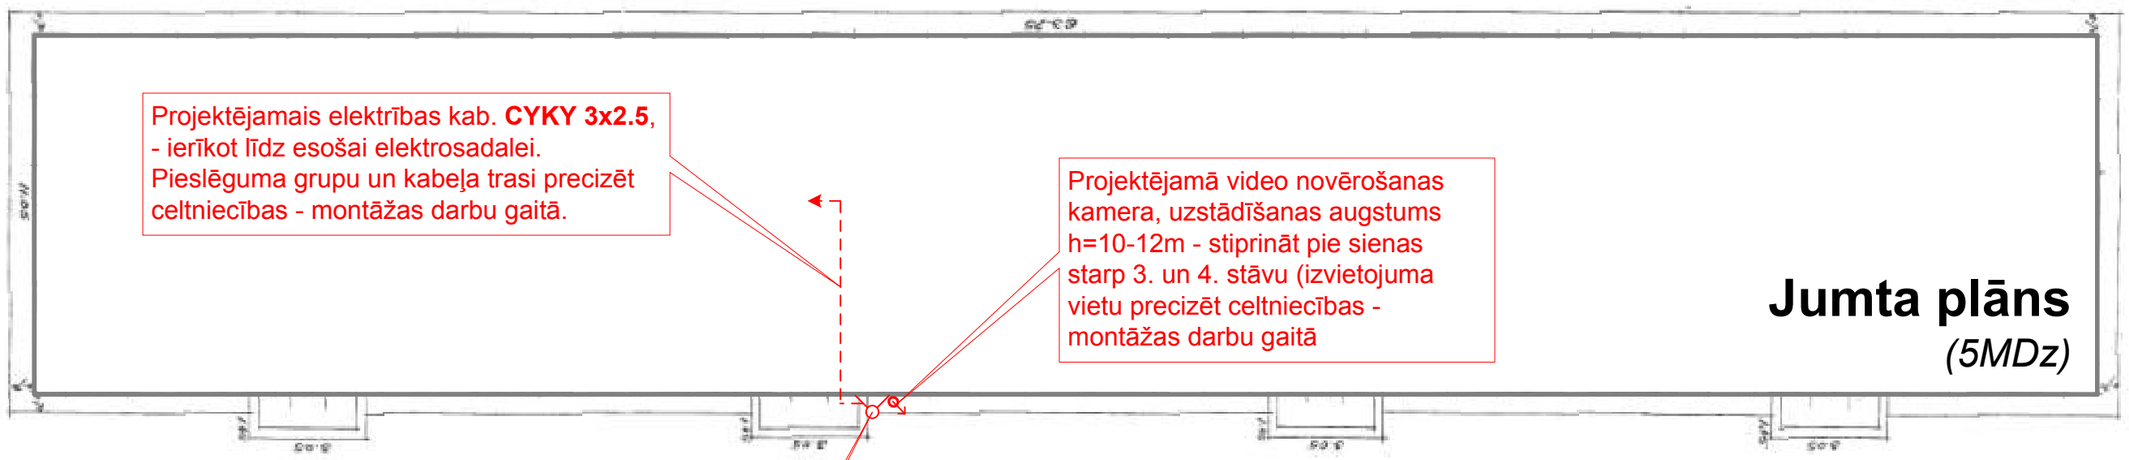

Projektējamie kabeļi:

(CYKY 3x2.5) L ~ 31 m
(UTP) L ~ 1 m

Citrus solutions			Kabeļu guldīšanas plāns ēkām Olainē, Kūdras ielā 3					
			VS-138589-30					
IZSTRĀDĀJA	PĀRBAUDĪJA	DATUMS	ARHĪVA REĢISTR. Nr.	DATUMS	STADIJA	LAPAS	LAPA	MĒROGS
E.Asadovs	J.Lavrinovičs	18.12.2012	05519	18.12. 2012	TP	1	1	1:200