



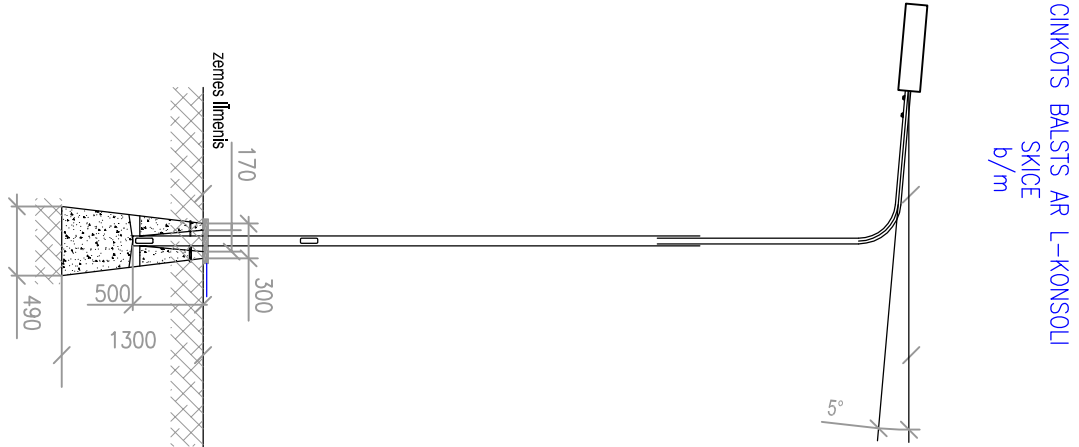


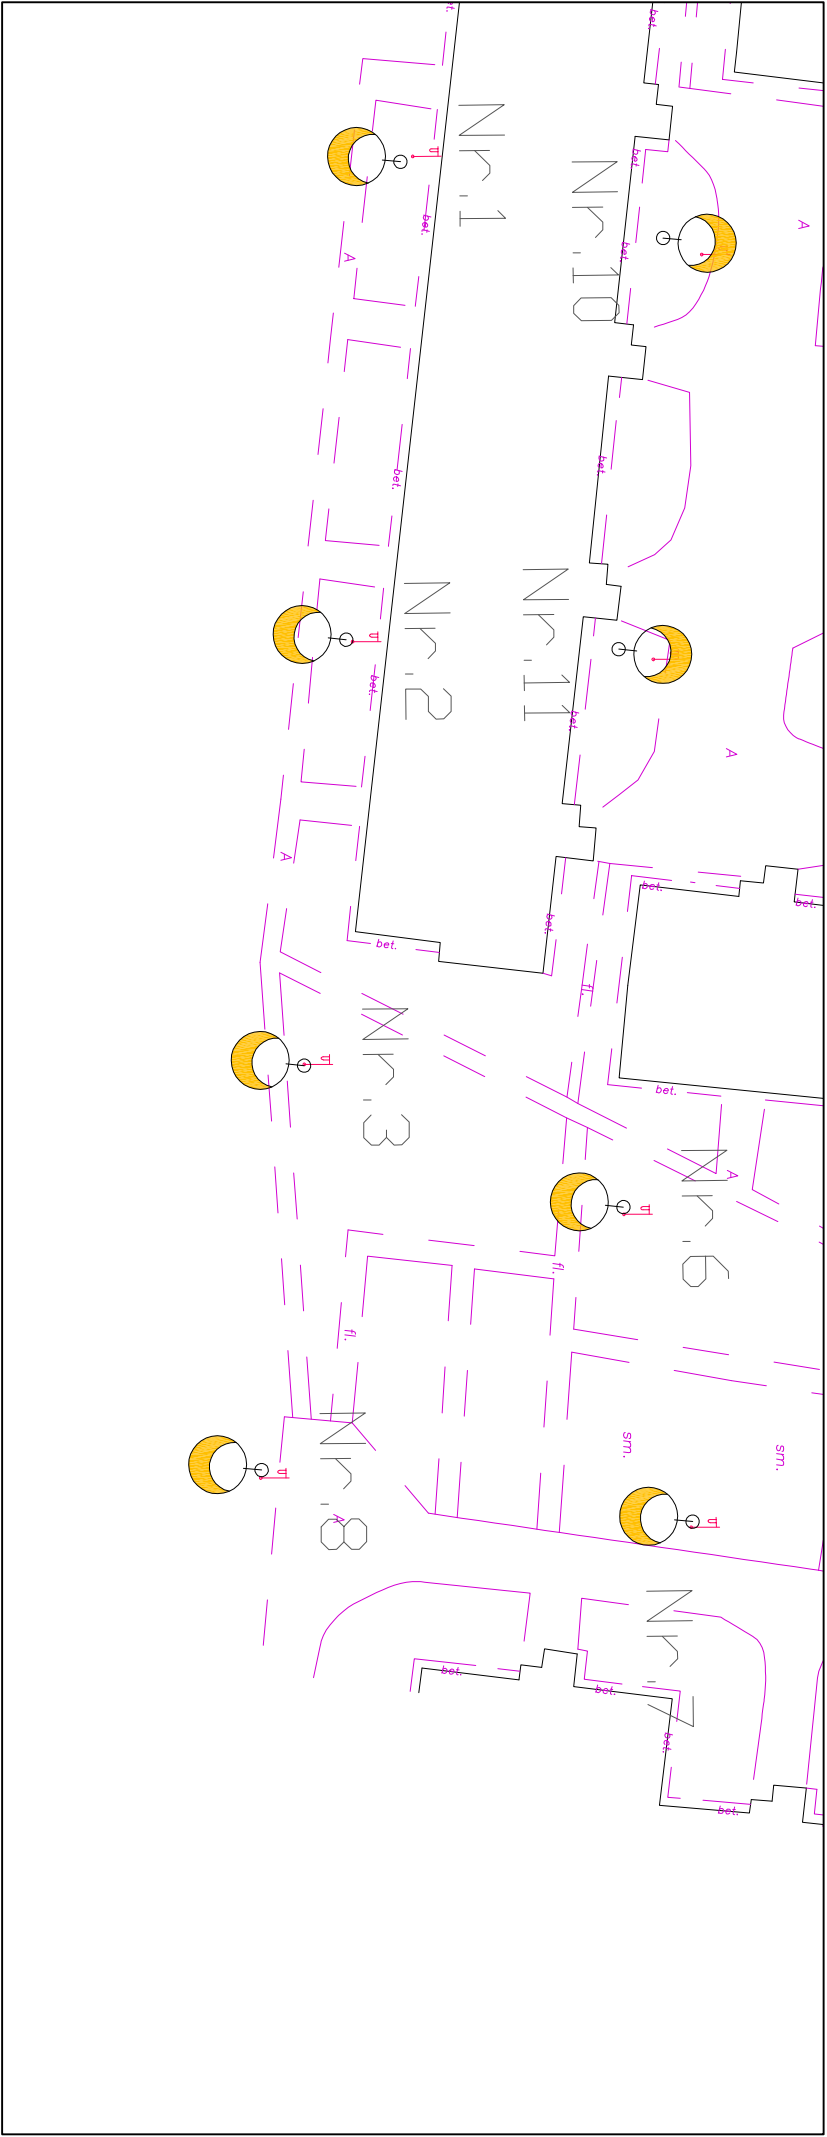
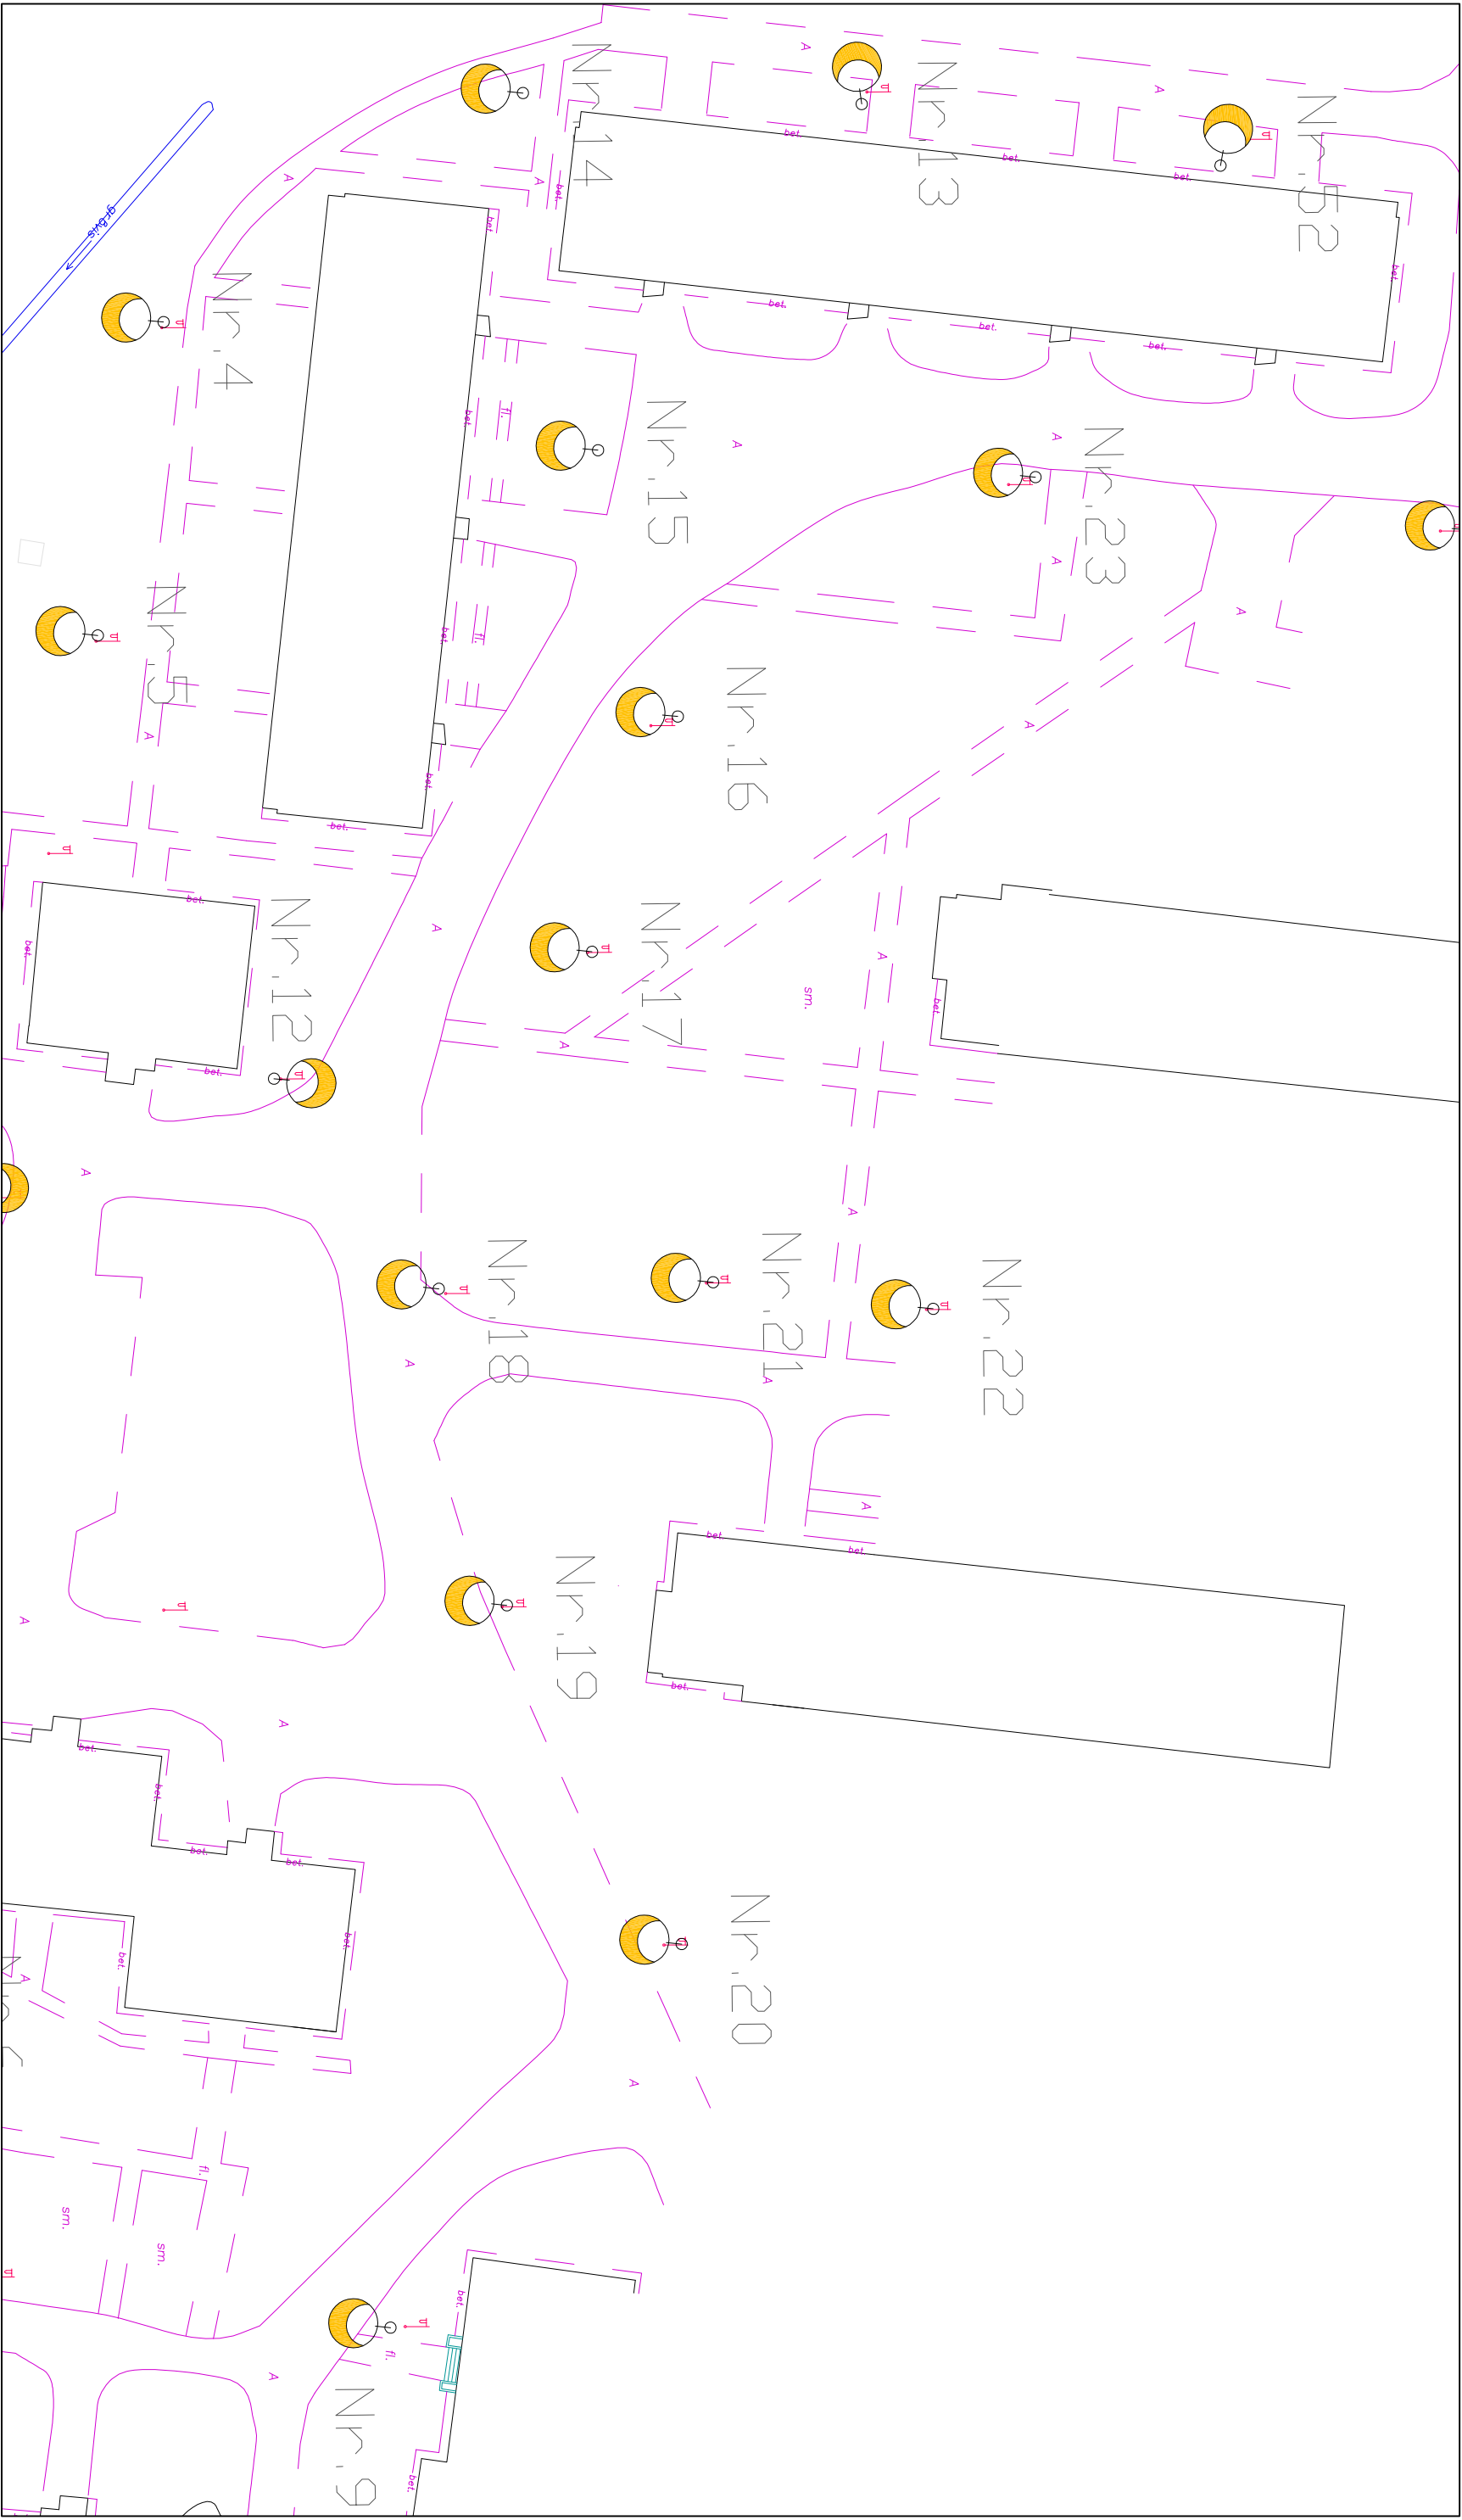
JAUNOLAINĒ APGAISMOJUMA SHĒMA

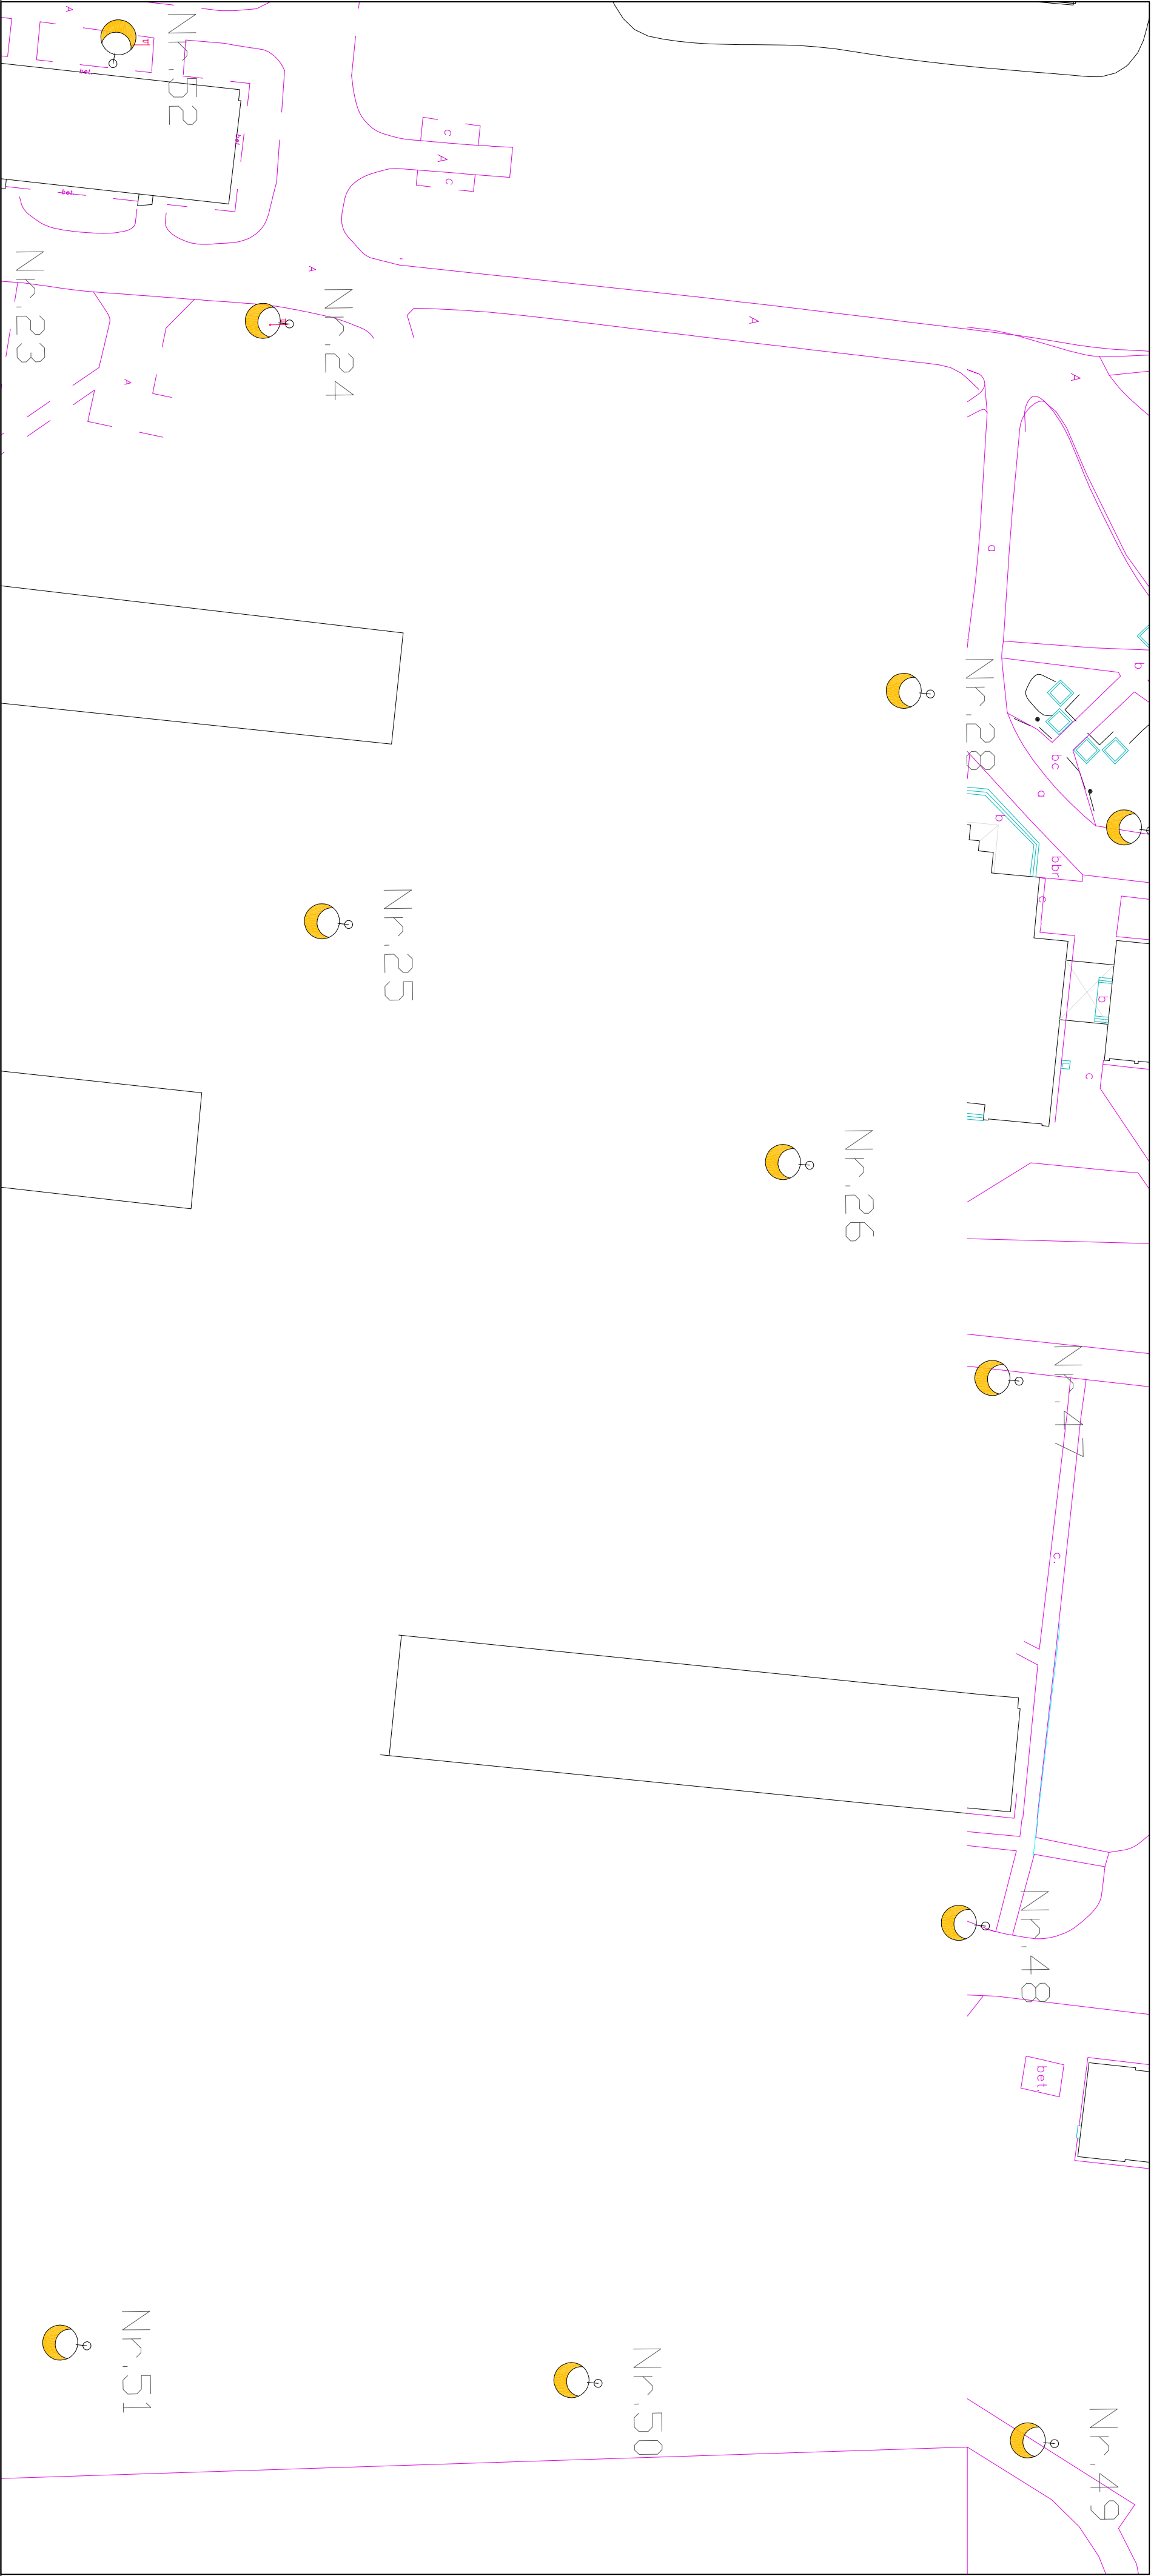




APZĪMĒJUMI	
 Apgaismojuma pīķis	Nosaukums
 Normatīvie gaismekļi	
 Apgaismojamā tēla	


PROJEKTAĻŠ	
PASŪTĪTĀS:  Olaīnes novada dome	
PĀRSTĀTĀS:  Ielu apgaismojuma gaismekļu nomaiņa uz gaismu emitējošo diodžu (LED) apgaismojumu Olaīnē un Jaunolainē	
ĒDVOBĒKĻS:  KASĒJUMA NOSAUKUMS	PASŪTĪTĀMA NR.  ARĒKĻA REĢ. NR.
Gaismekļu izvēluma shēma	
ĒDVOBĒKĻS VĒD. ĒDVOBĒKĻS DĀLĀS VĒD.	puskods Seri Nr. 73-3868108
IZSTRĀDĀJĀN.	N. Aizsēvā
DATUMS 4.11.2013	

JAUNOLAINĒ IELAS APGAISMOJUMA SHĒMA



CINKOTS BALSTS AR L-KONSOLI  
SMĒĻE  
b/7m

APZĪMĒJUMI	
 Apgaismojuma pīķis	Nosaukums
 Normatīvie gaismekļi	
 Apgaismojamā tēla	

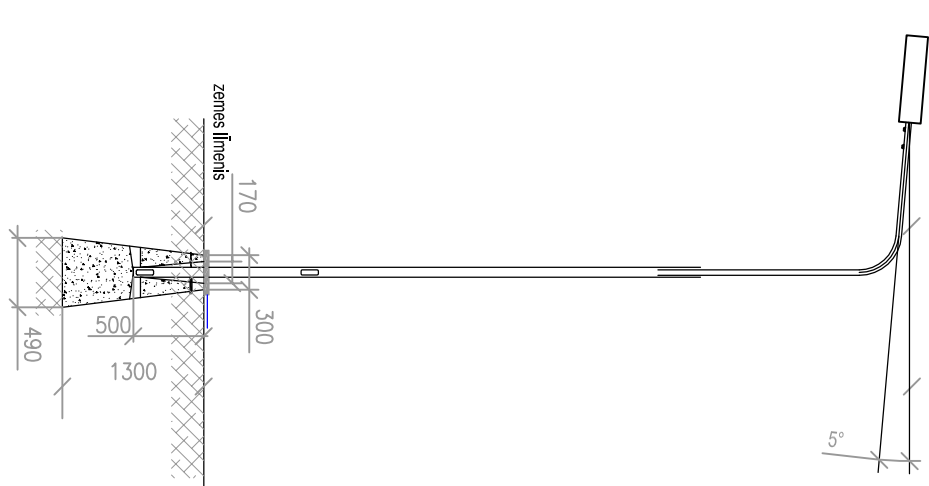

PROJEKTAĻŠ	
PASŪTĪTĀS:  Olaīnes novada dome	
PĀRSTĀTĀS:  Ielu apgaismojuma gaismekļu nomaiņa uz gaismu emitējošo diodžu (LED) apgaismojumu Olaīnē un Jaunolainē	
ĒDVOBĒKĻS:  KASĒJUMA NOSAUKUMS	PASŪTĪTĀMA NR.  ARĒKĻA REĢ. NR.
Gaismekļu izvēluma shēma	
ĒDVOBĒKĻS VĒD. ĒDVOBĒKĻS DĀLĀS VĒD.	puskods Seri Nr. 73-3868108
IZSTRĀDĀJĀN.	N. Aizsēvā
DATUMS 4.11.2013	