

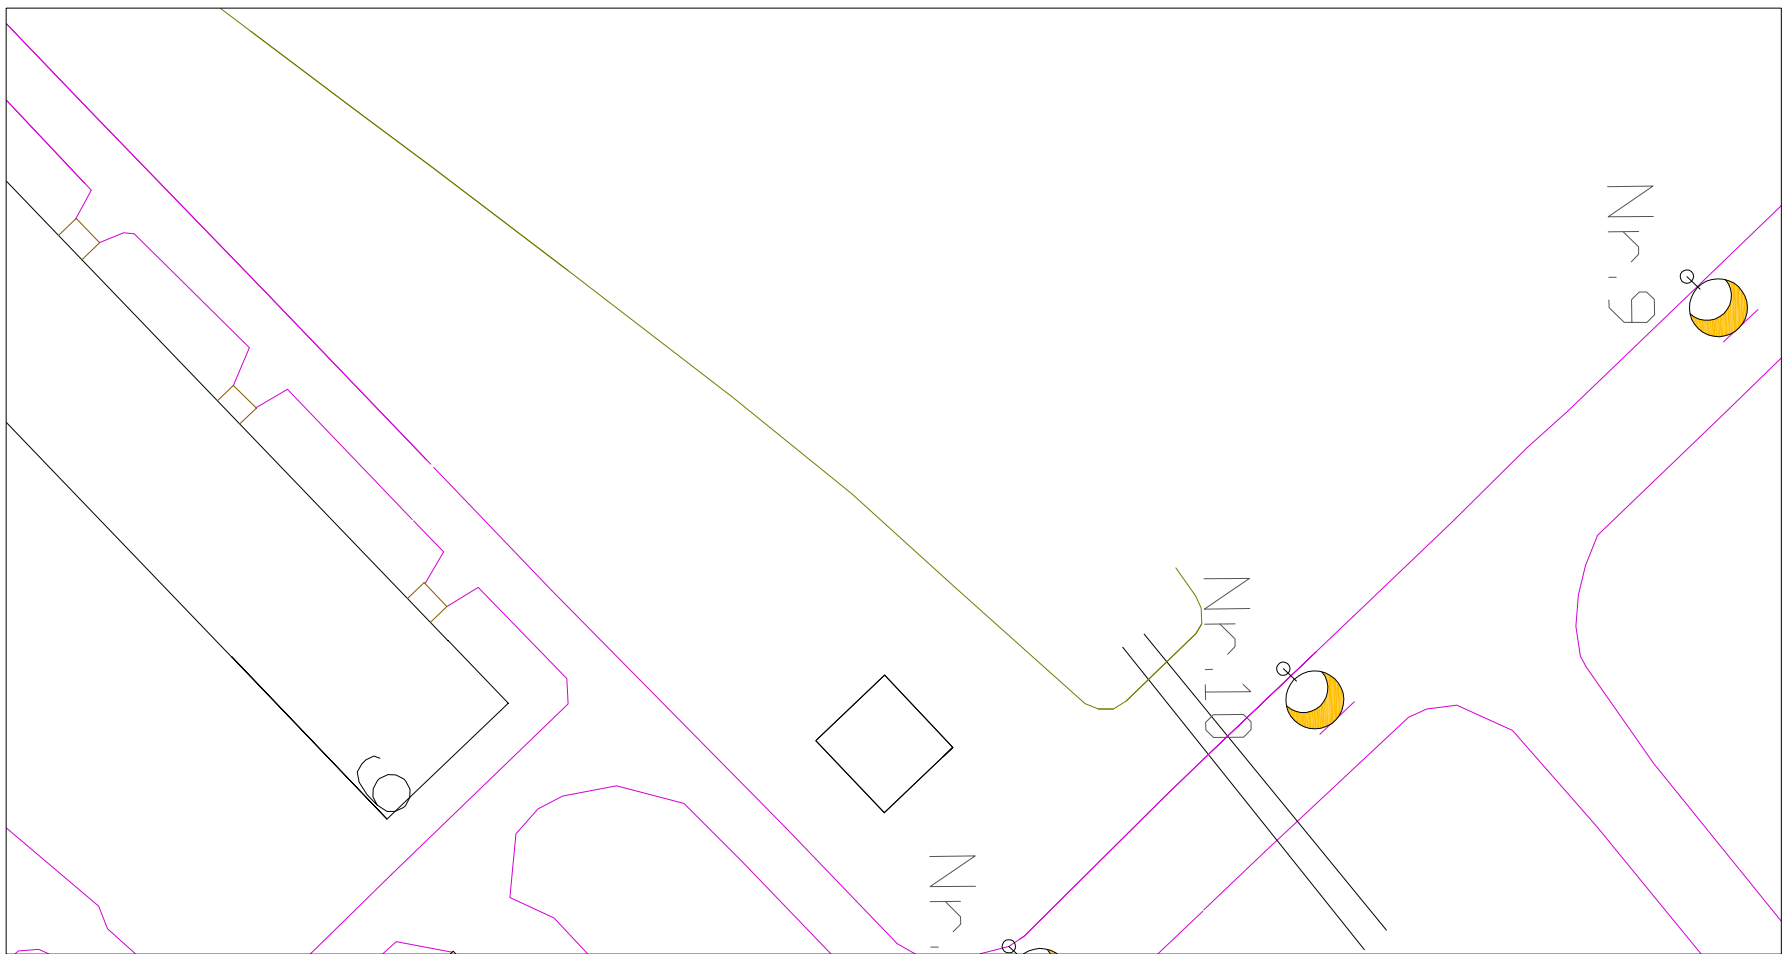


ZEIFERTA IELAS APGAISMOJUMA SHĒMA

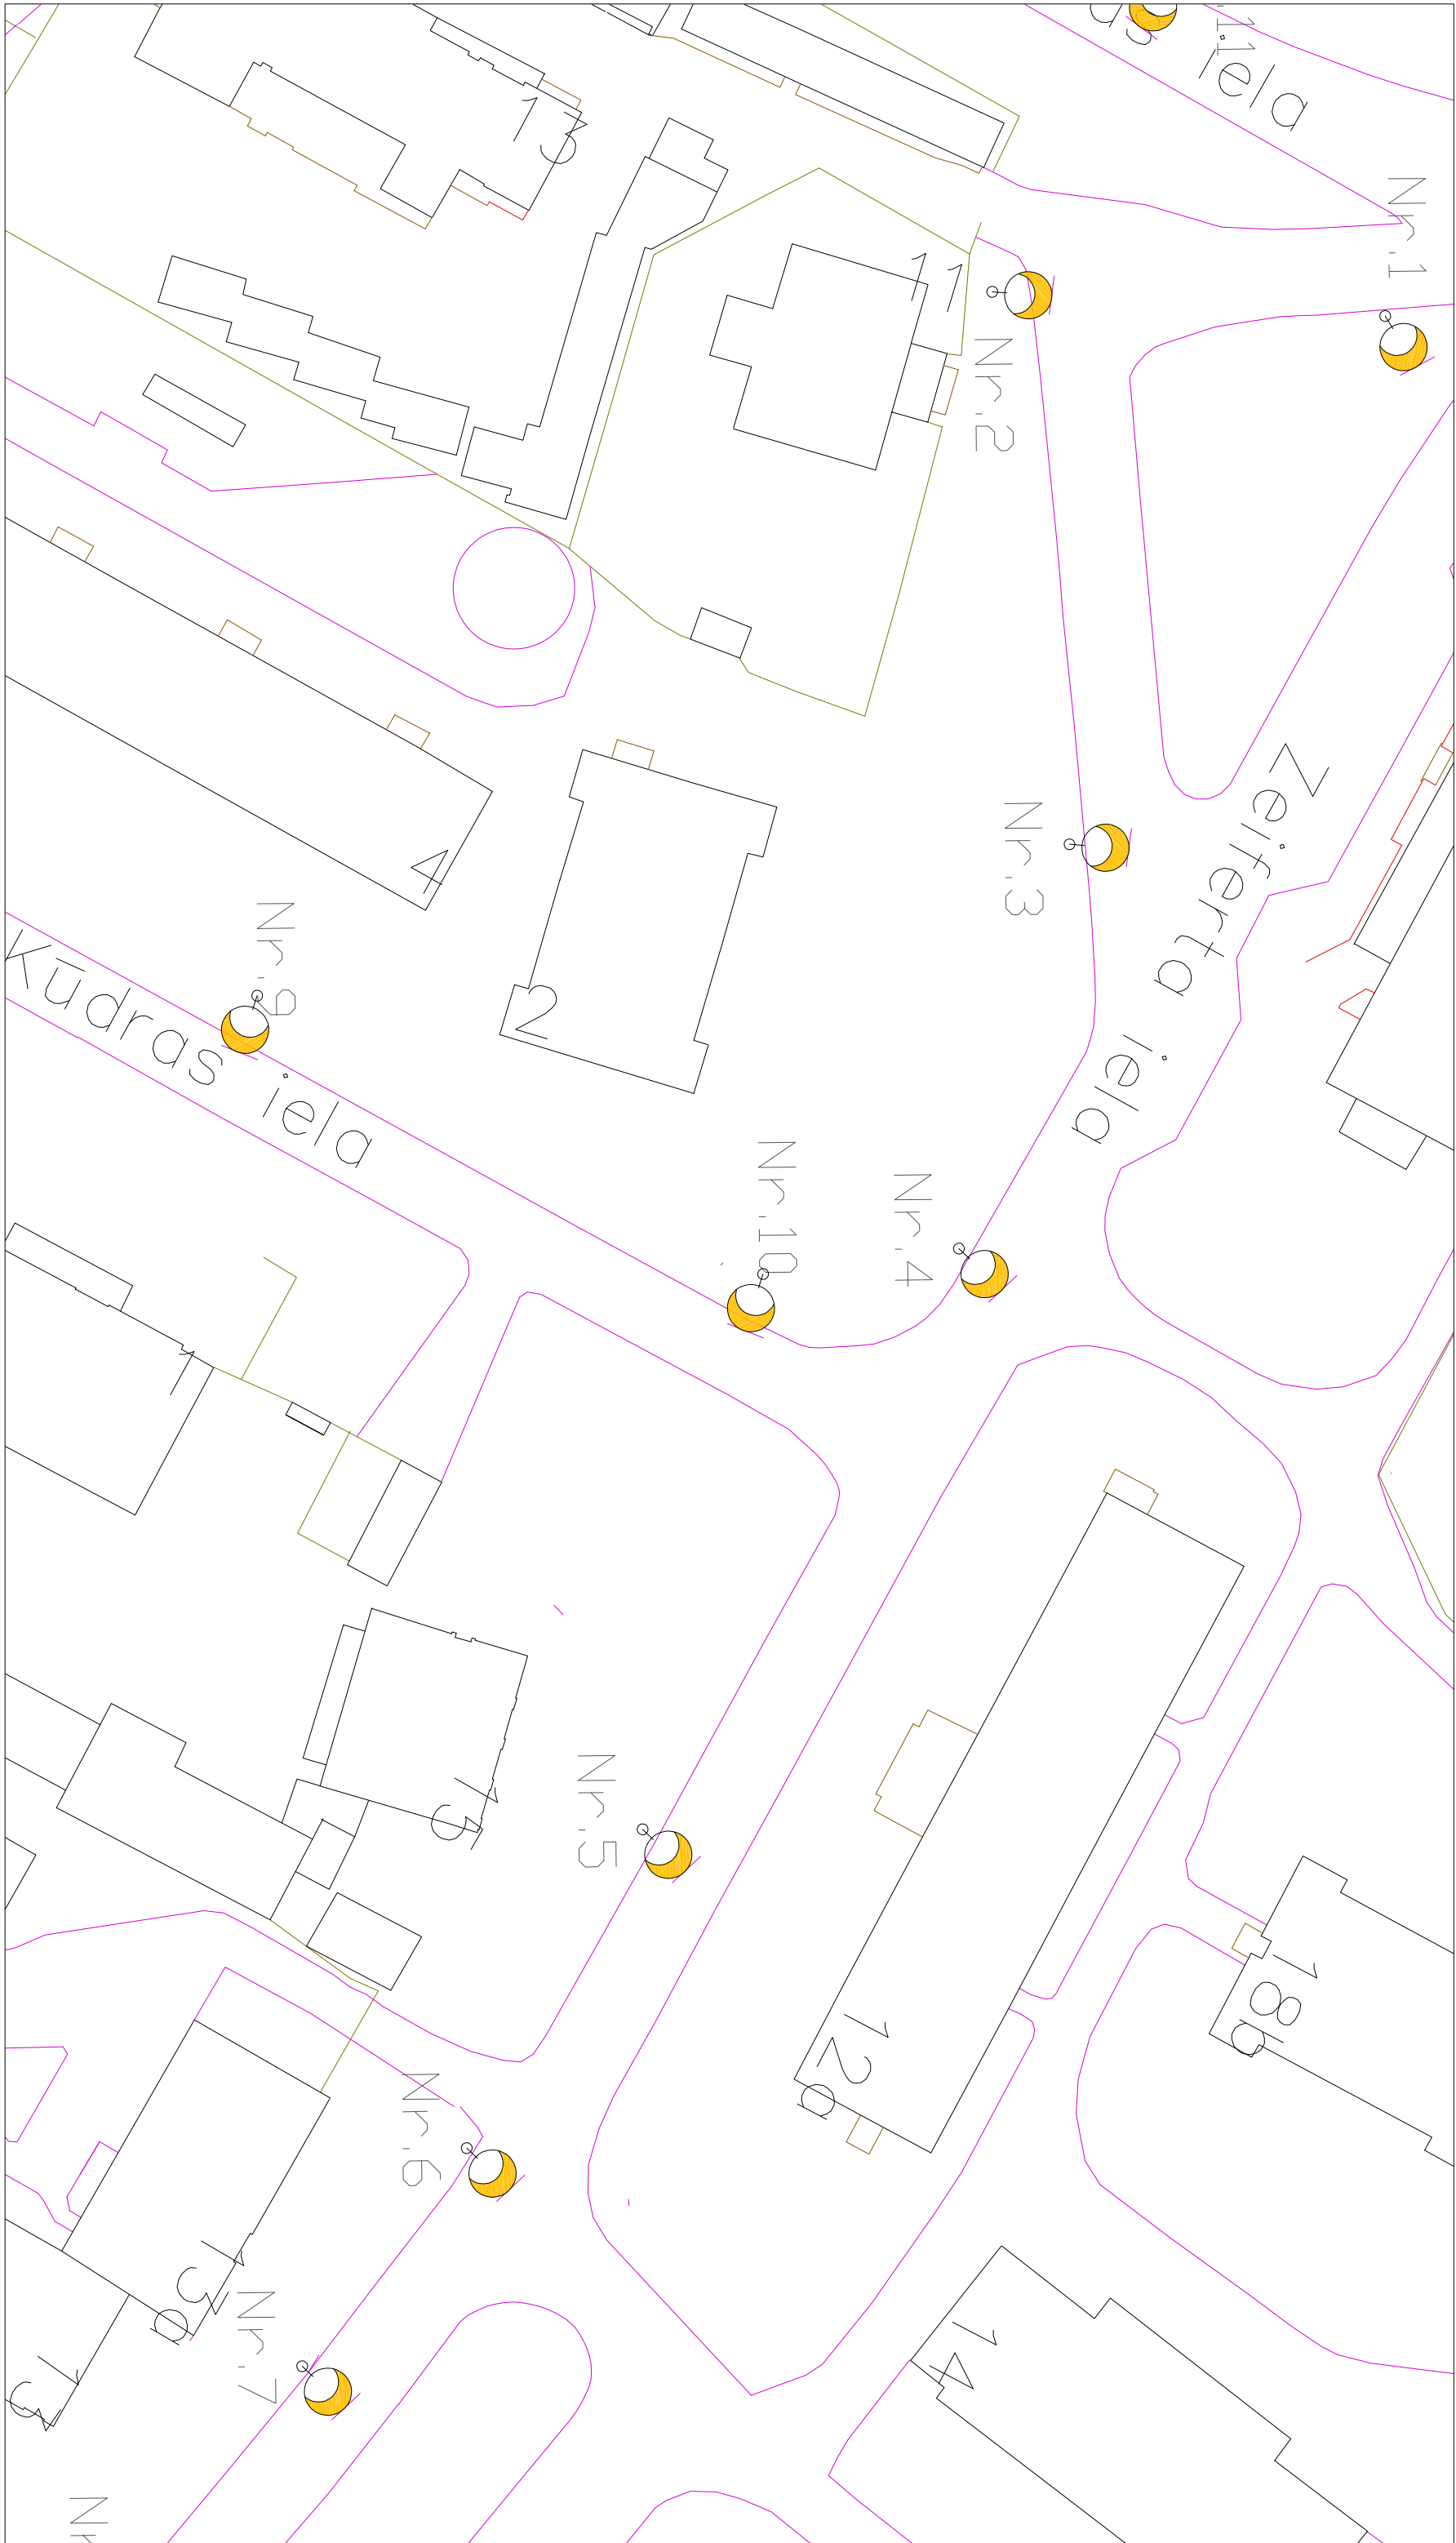



CINKOTS BALSTS AR L-KONSOLI
ŠKICE
b/m

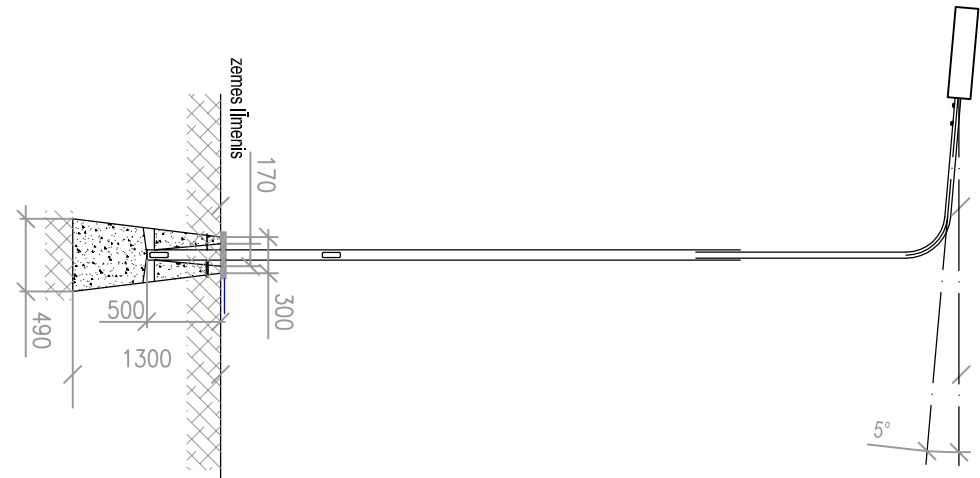


APZĪMĒJUMI	
Apsvārtums pilds	Nosaukums
	Nominālie gaismekļi
	Apgaismojamā iela

PROJEKTAŠS	
Olaives novada dome	
PASŪTĪTĀJS:	PASŪTĪTĀJA NR.
ĪDVOBKĻIS:	ĀRSTĀJA REĢ. NR.
Ielu apgaismojuma gaismekļu nomaiņa uz gaismu emitējošo diodžu (LED) apgaismojumu Olaivē un Jaunolaivē	
KASĒJUMA NOSAUKUMS	
Gaismekļu izvietojuma shēma	
ĪDVOBKĻI VAD.:	ĪDVOBKĻI DALĀS VAD.:
ĪDVOBKĻI DALĀS VAD.:	ĪDVOBKĻI DALĀS VAD.:
IZSTRĀDĀJĀN.	IZSTRĀDĀJĀN.
DATUMS 4.11.2013	

ZEIFERTA IELAS APGAISMOJUMA SHĒMA

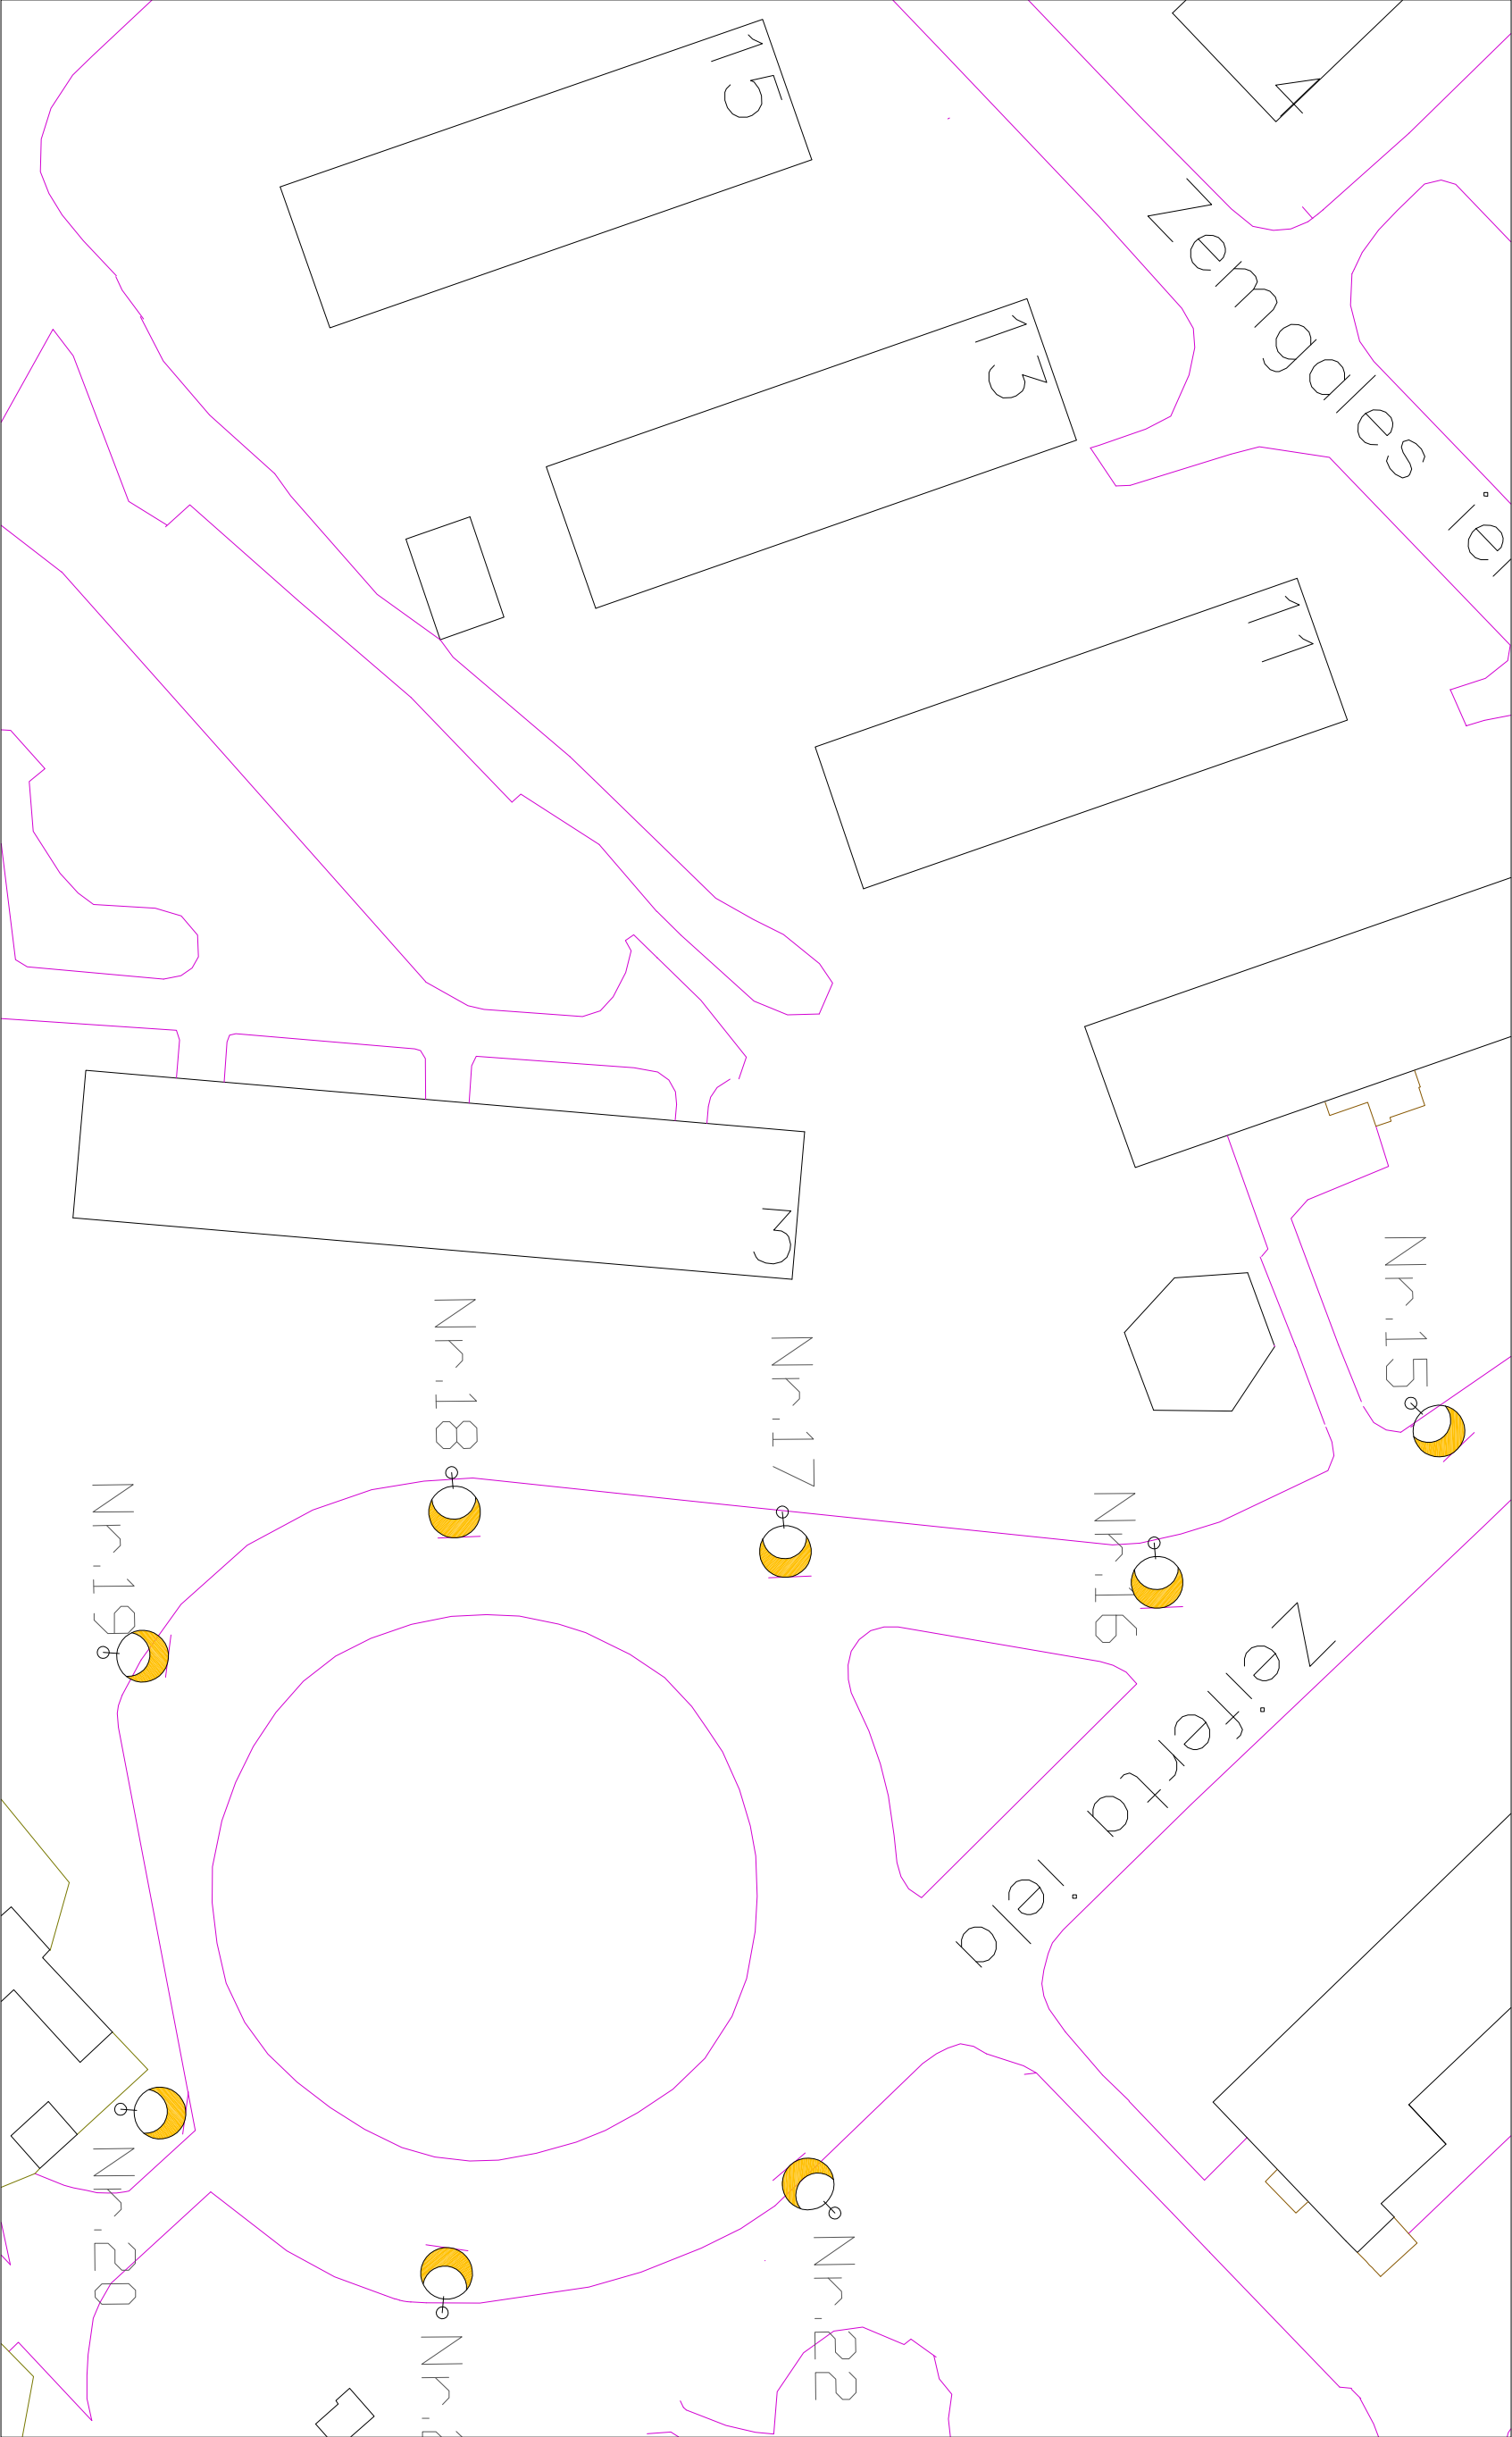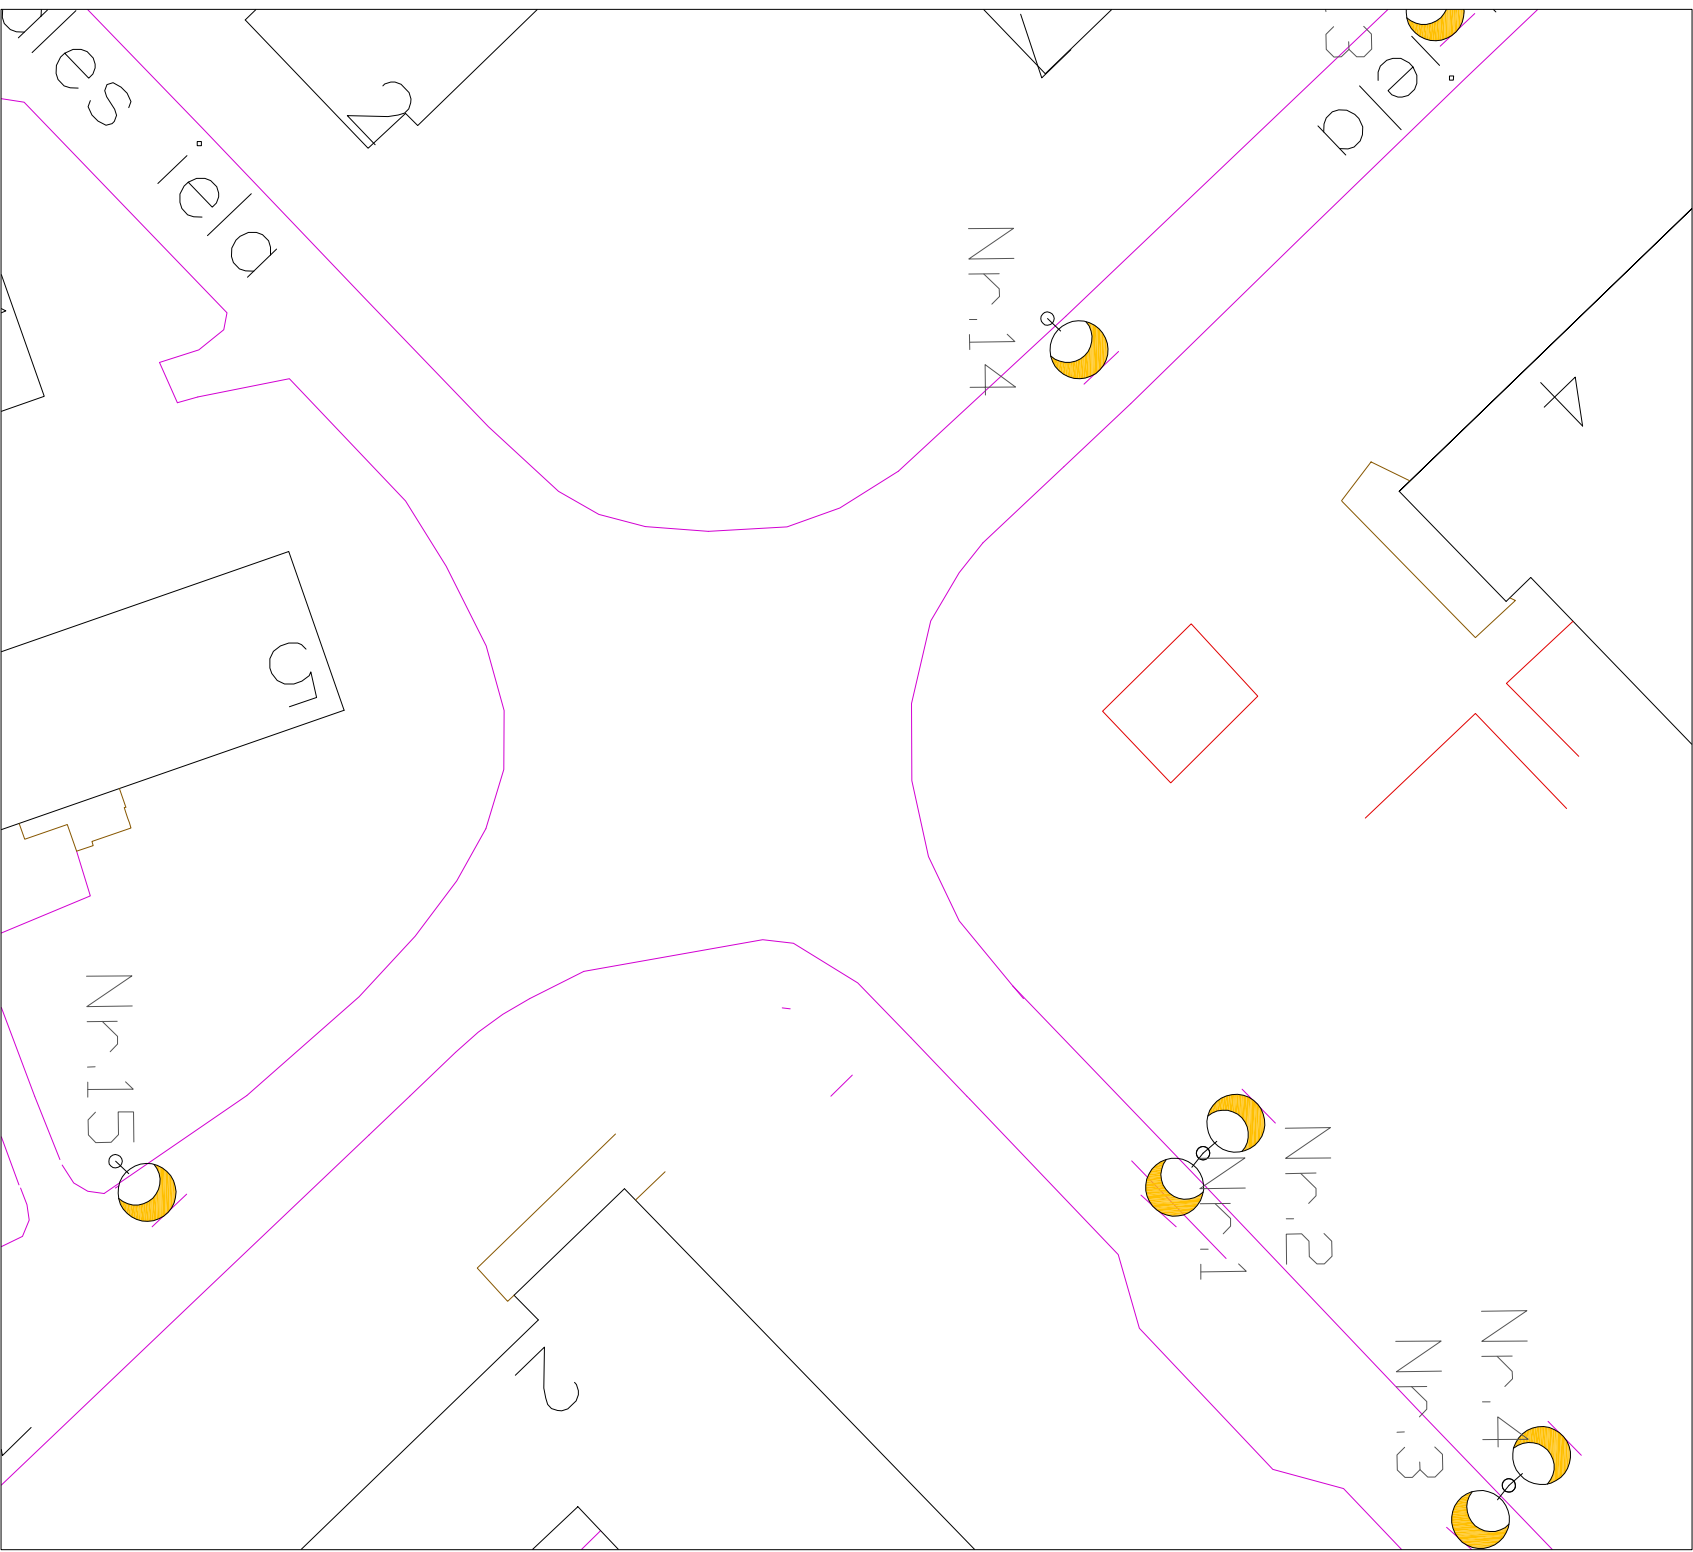

CINKOTS BALSTS AR L-KONSOLI
ŠKICE
b/m

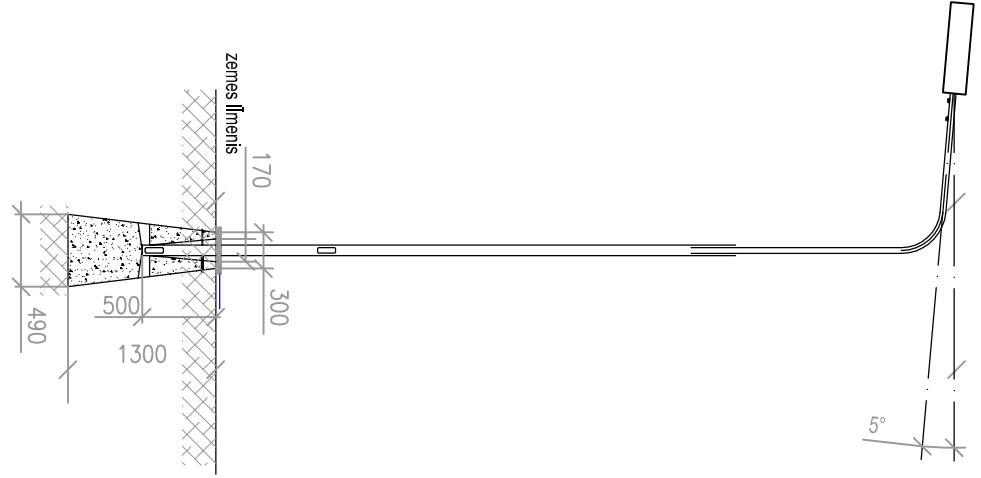

APZĪMĒJUMI	
Apsvārtums pilds	Nosaukums
	Nominālie gaismekļi
	Apgaismojamā iela

PROJEKTAŠS	
Olaives novada dome	
PASŪTĪTĀJS:	PASŪTĪTĀJA NR.
ĪDVOBKĻIS:	ĀRSTĀJA REĢ. NR.
Ielu apgaismojuma gaismekļu nomaiņa uz gaismu emitējošo diodžu (LED) apgaismojumu Olaivē un Jaunolaivē	
KASĒJUMA NOSAUKUMS	
Gaismekļu izvietojuma shēma	
ĪDVOBKĻI VAD.:	ĪDVOBKĻI DALĀS VAD.:
ĪDVOBKĻI DALĀS VAD.:	ĪDVOBKĻI DALĀS VAD.:
IZSTRĀDĀJĀN.	IZSTRĀDĀJĀN.
DATUMS 4.11.2013	