
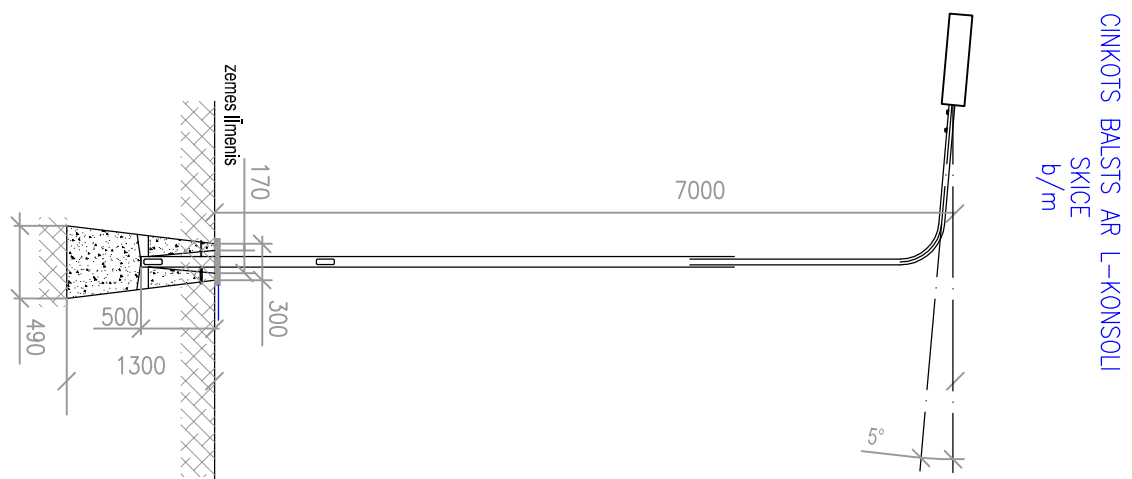
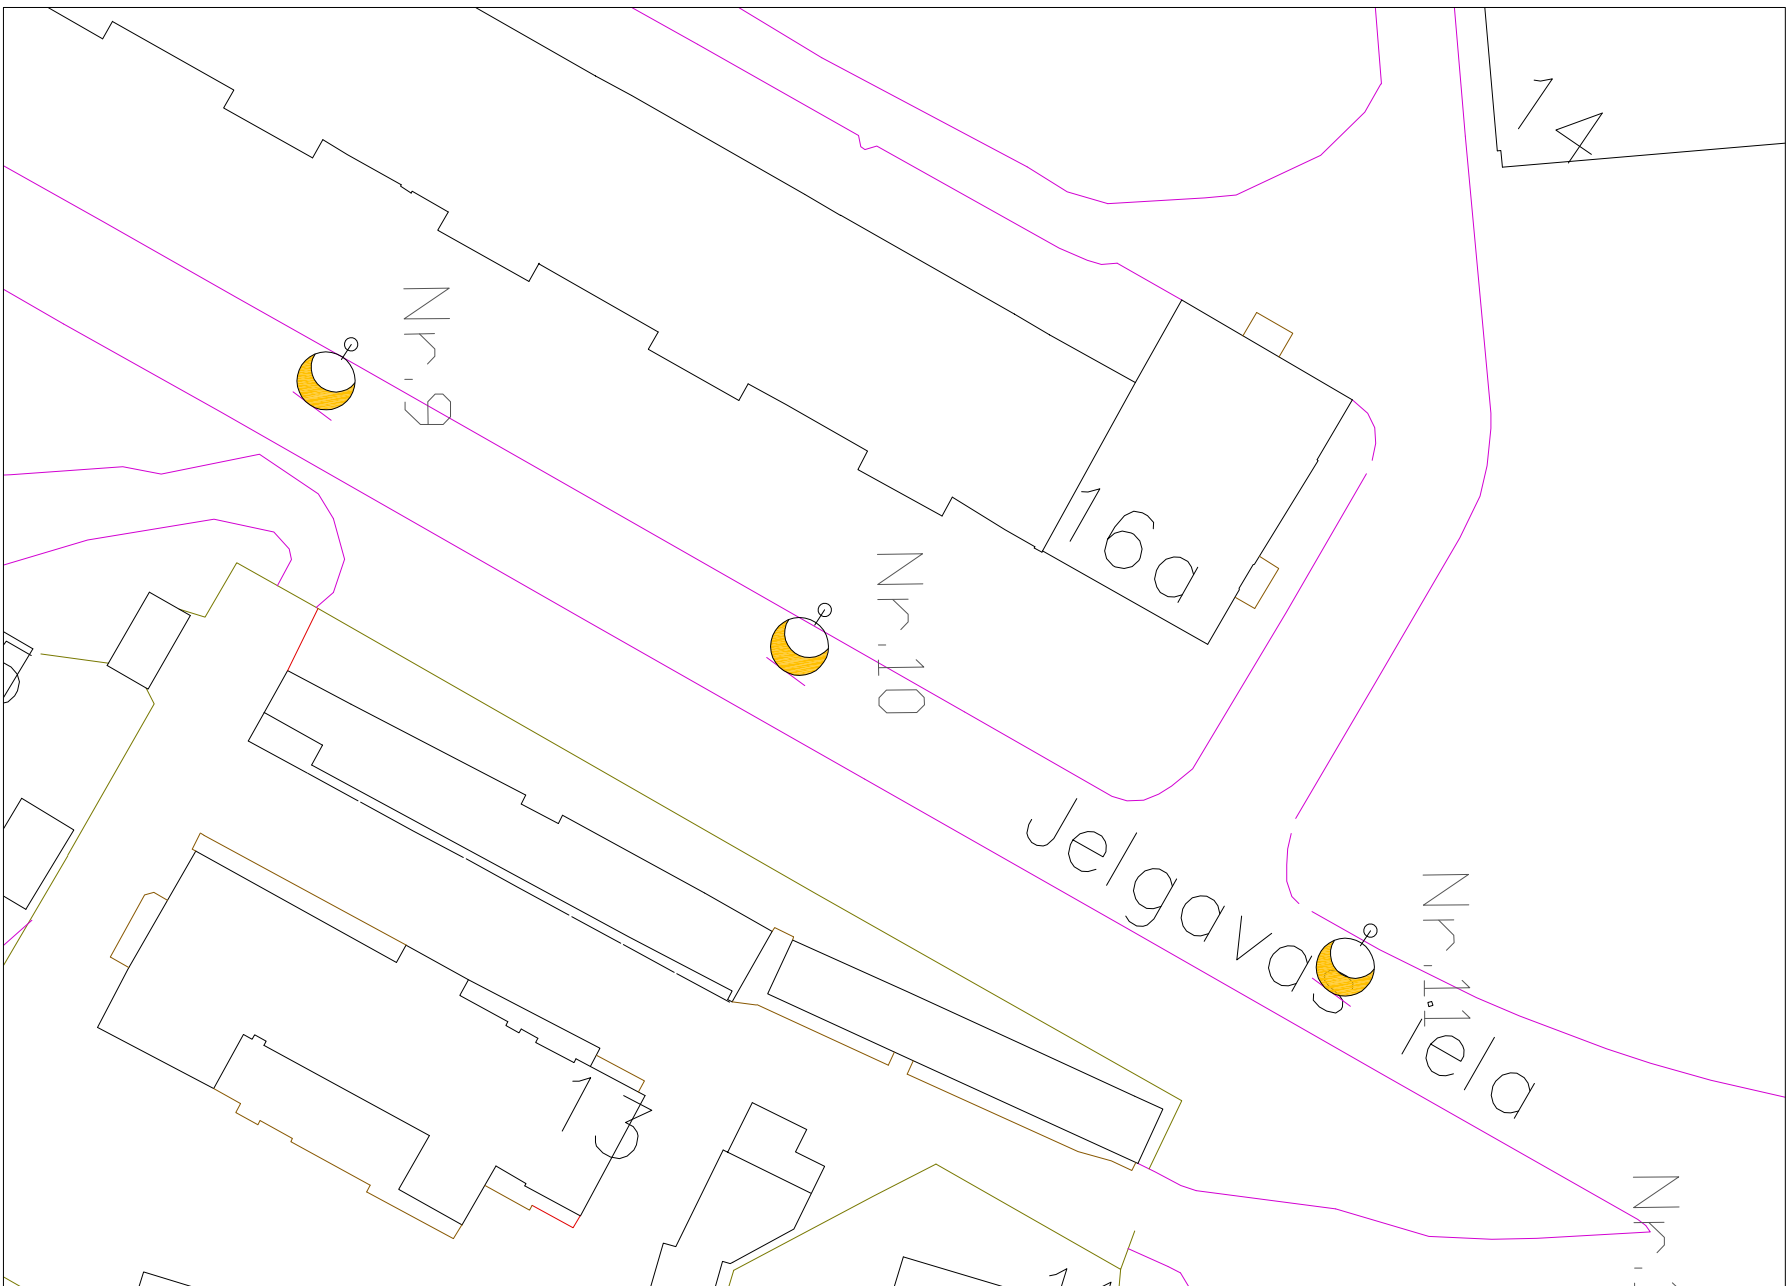
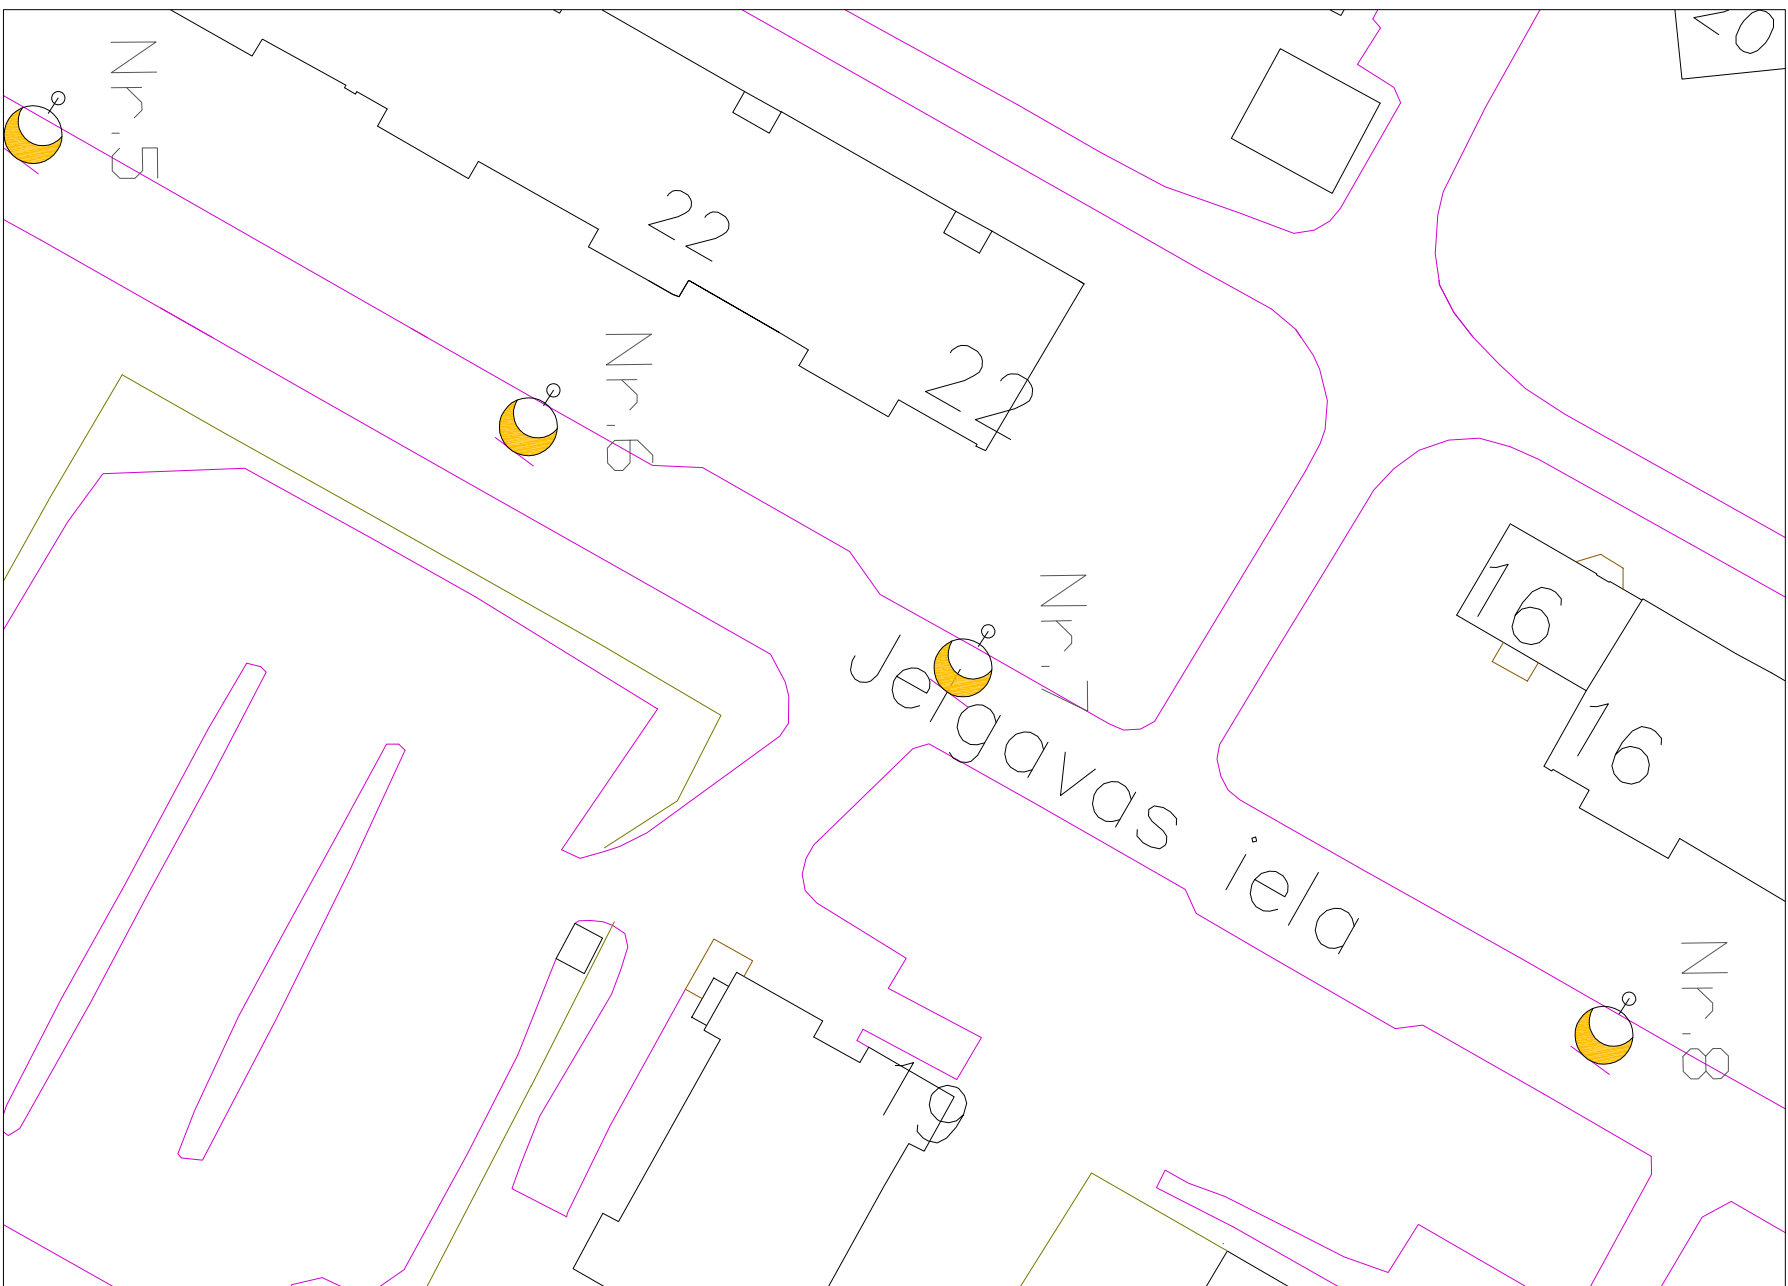


JELGAVAS IELAS APGAISMOJUMA SHĒMA

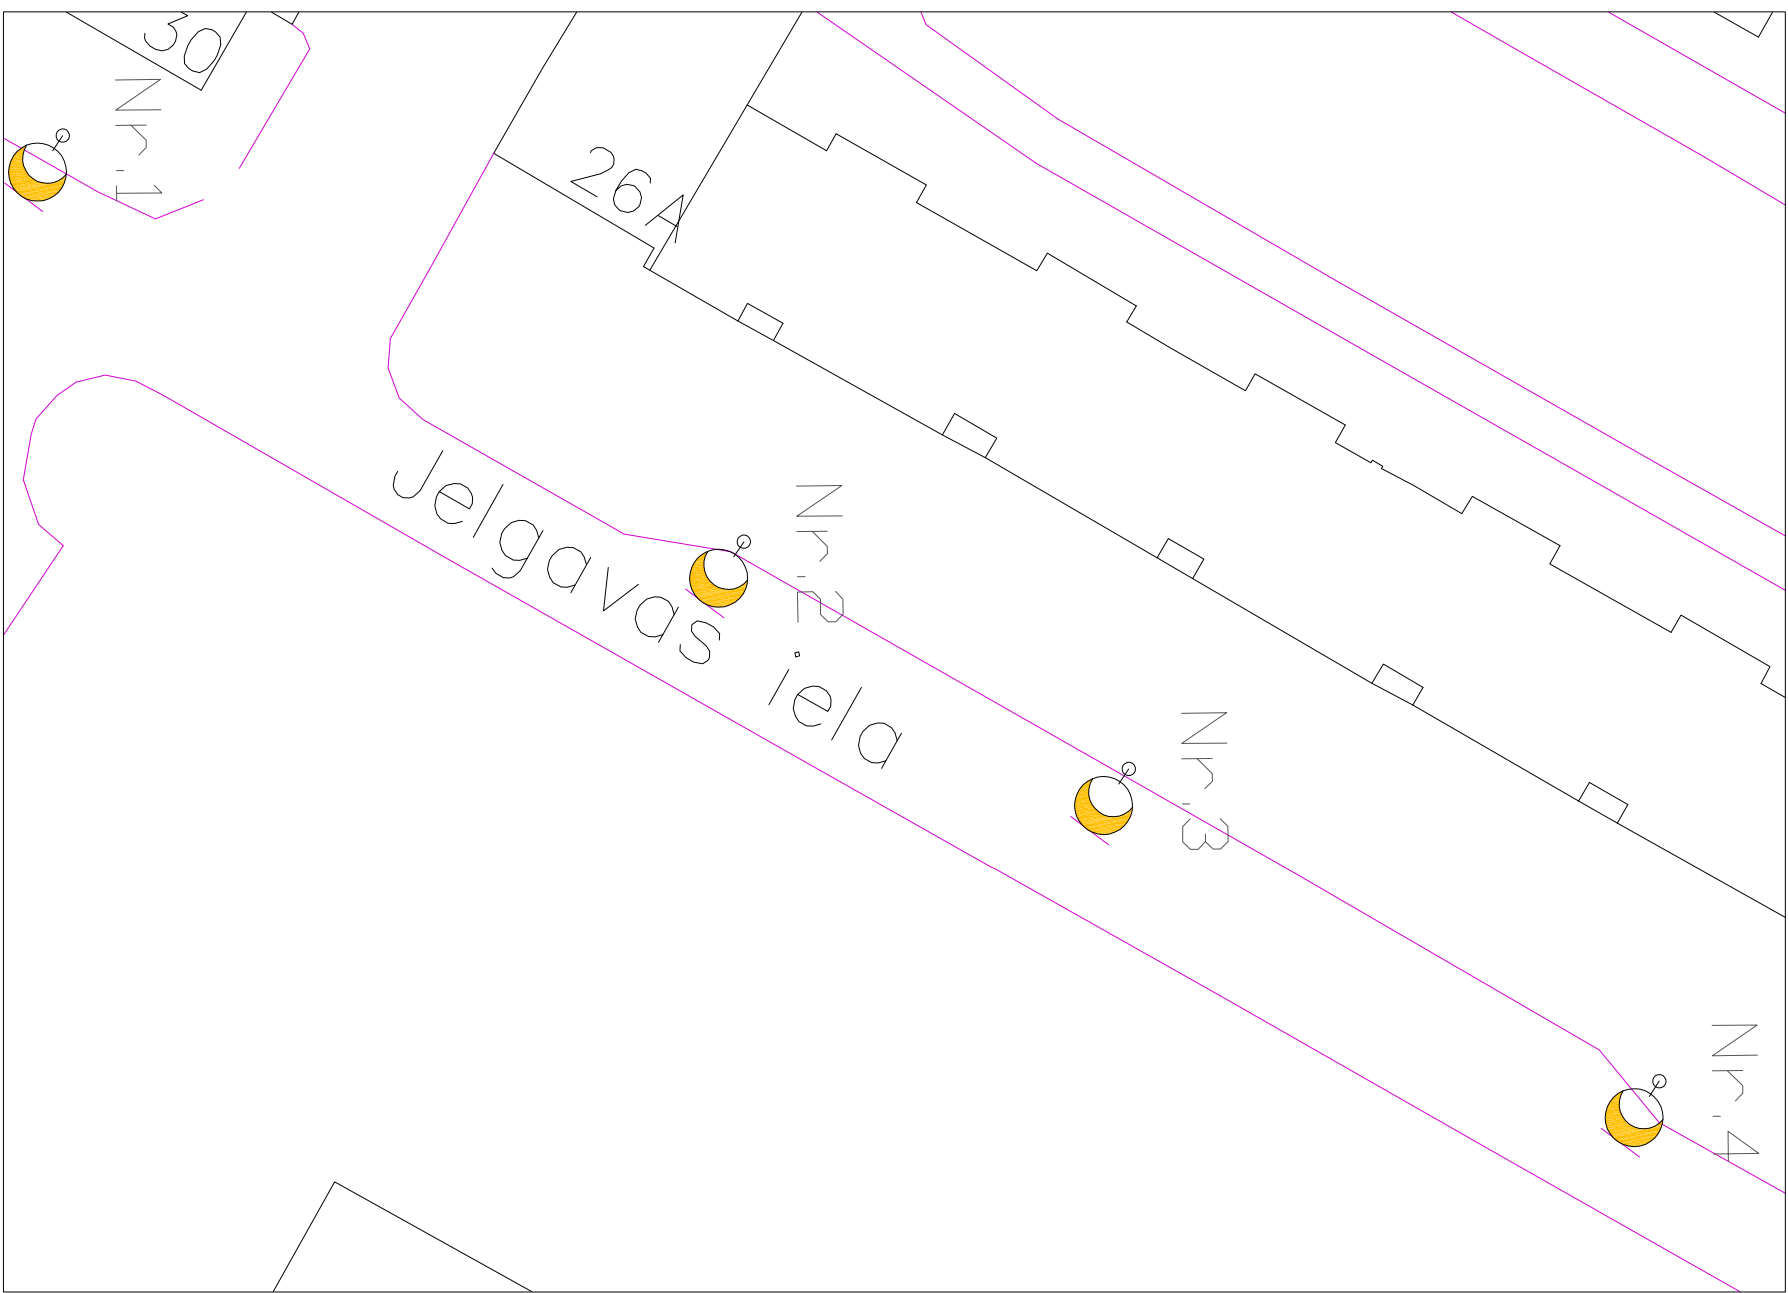

CINKOTS BALSTS AR L-KONSOĻU
SKICE
b/m


APZĪMĒJUMI	
Apgaismas jebā	Nosaukums
	Normatīvie gaismekļi
	Apgaismojamā iela

Sistēmu saskaņotā projekta iesniegums

PROJEKTA DATI	
PASŪTĪTĀJS:	Olaines novads dome
ĪSTOŠĀJS:	Ielu apgaismojuma gaismekļu nomaiņa uz gaismu emitējo diodžu (LED) apgaismojumu Olainē un Jaunolainē
KASĒJUMA NOSAUKUMS:	Gaismekļu izvietojuma shēma
ĪSTOŠĀJS VADĪ:	STRĀVA
ĪSTOŠĀJS VADĪ:	MĒROGS
ĪSTOŠĀJS VADĪ:	DATUMS

APZĪMĒJUMI	
Apgaismas jebā	Nosaukums
	Normatīvie gaismekļi
	Apgaismojamā iela

Sistēmu saskaņotā projekta iesniegums

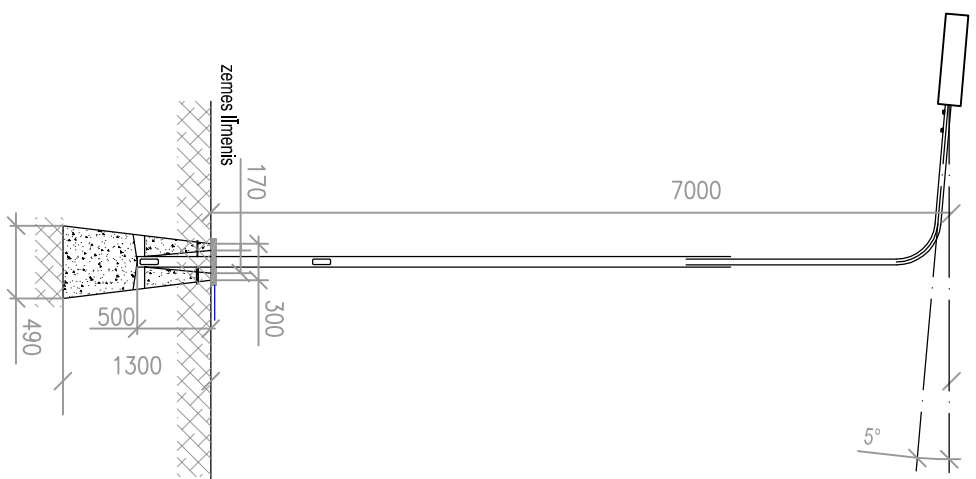

CINKOTS BALSTS AR L-KONSOĻU
SKICE
b/m

PROJEKTA DATI	
PASŪTĪTĀJS:	Olaines novads dome
ĪSTOŠĀJS:	Ielu apgaismojuma gaismekļu nomaiņa uz gaismu emitējo diodžu (LED) apgaismojumu Olainē un Jaunolainē
KASĒJUMA NOSAUKUMS:	Gaismekļu izvietojuma shēma
ĪSTOŠĀJS VADĪ:	STRĀVA
ĪSTOŠĀJS VADĪ:	MĒROGS
ĪSTOŠĀJS VADĪ:	DATUMS