
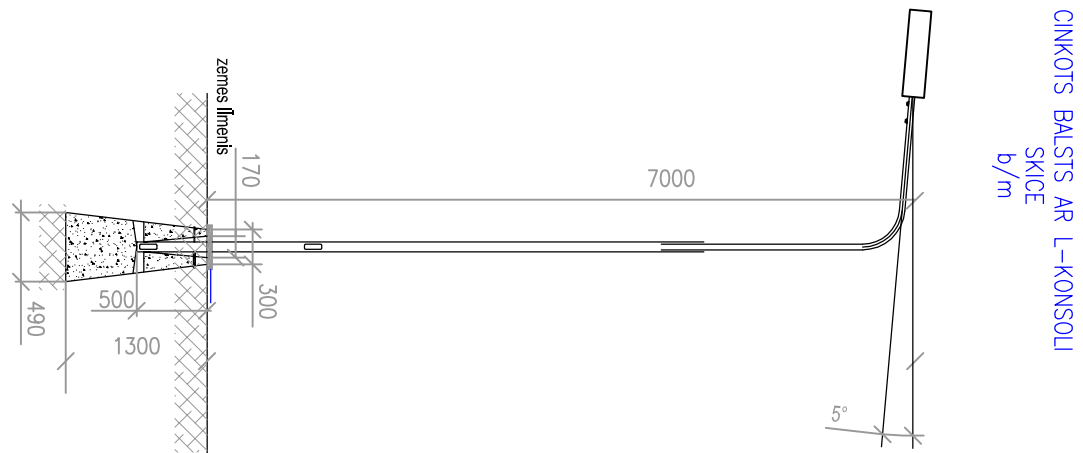


JAUNOLAINĒ APGAISMOJUMA SHĒMA


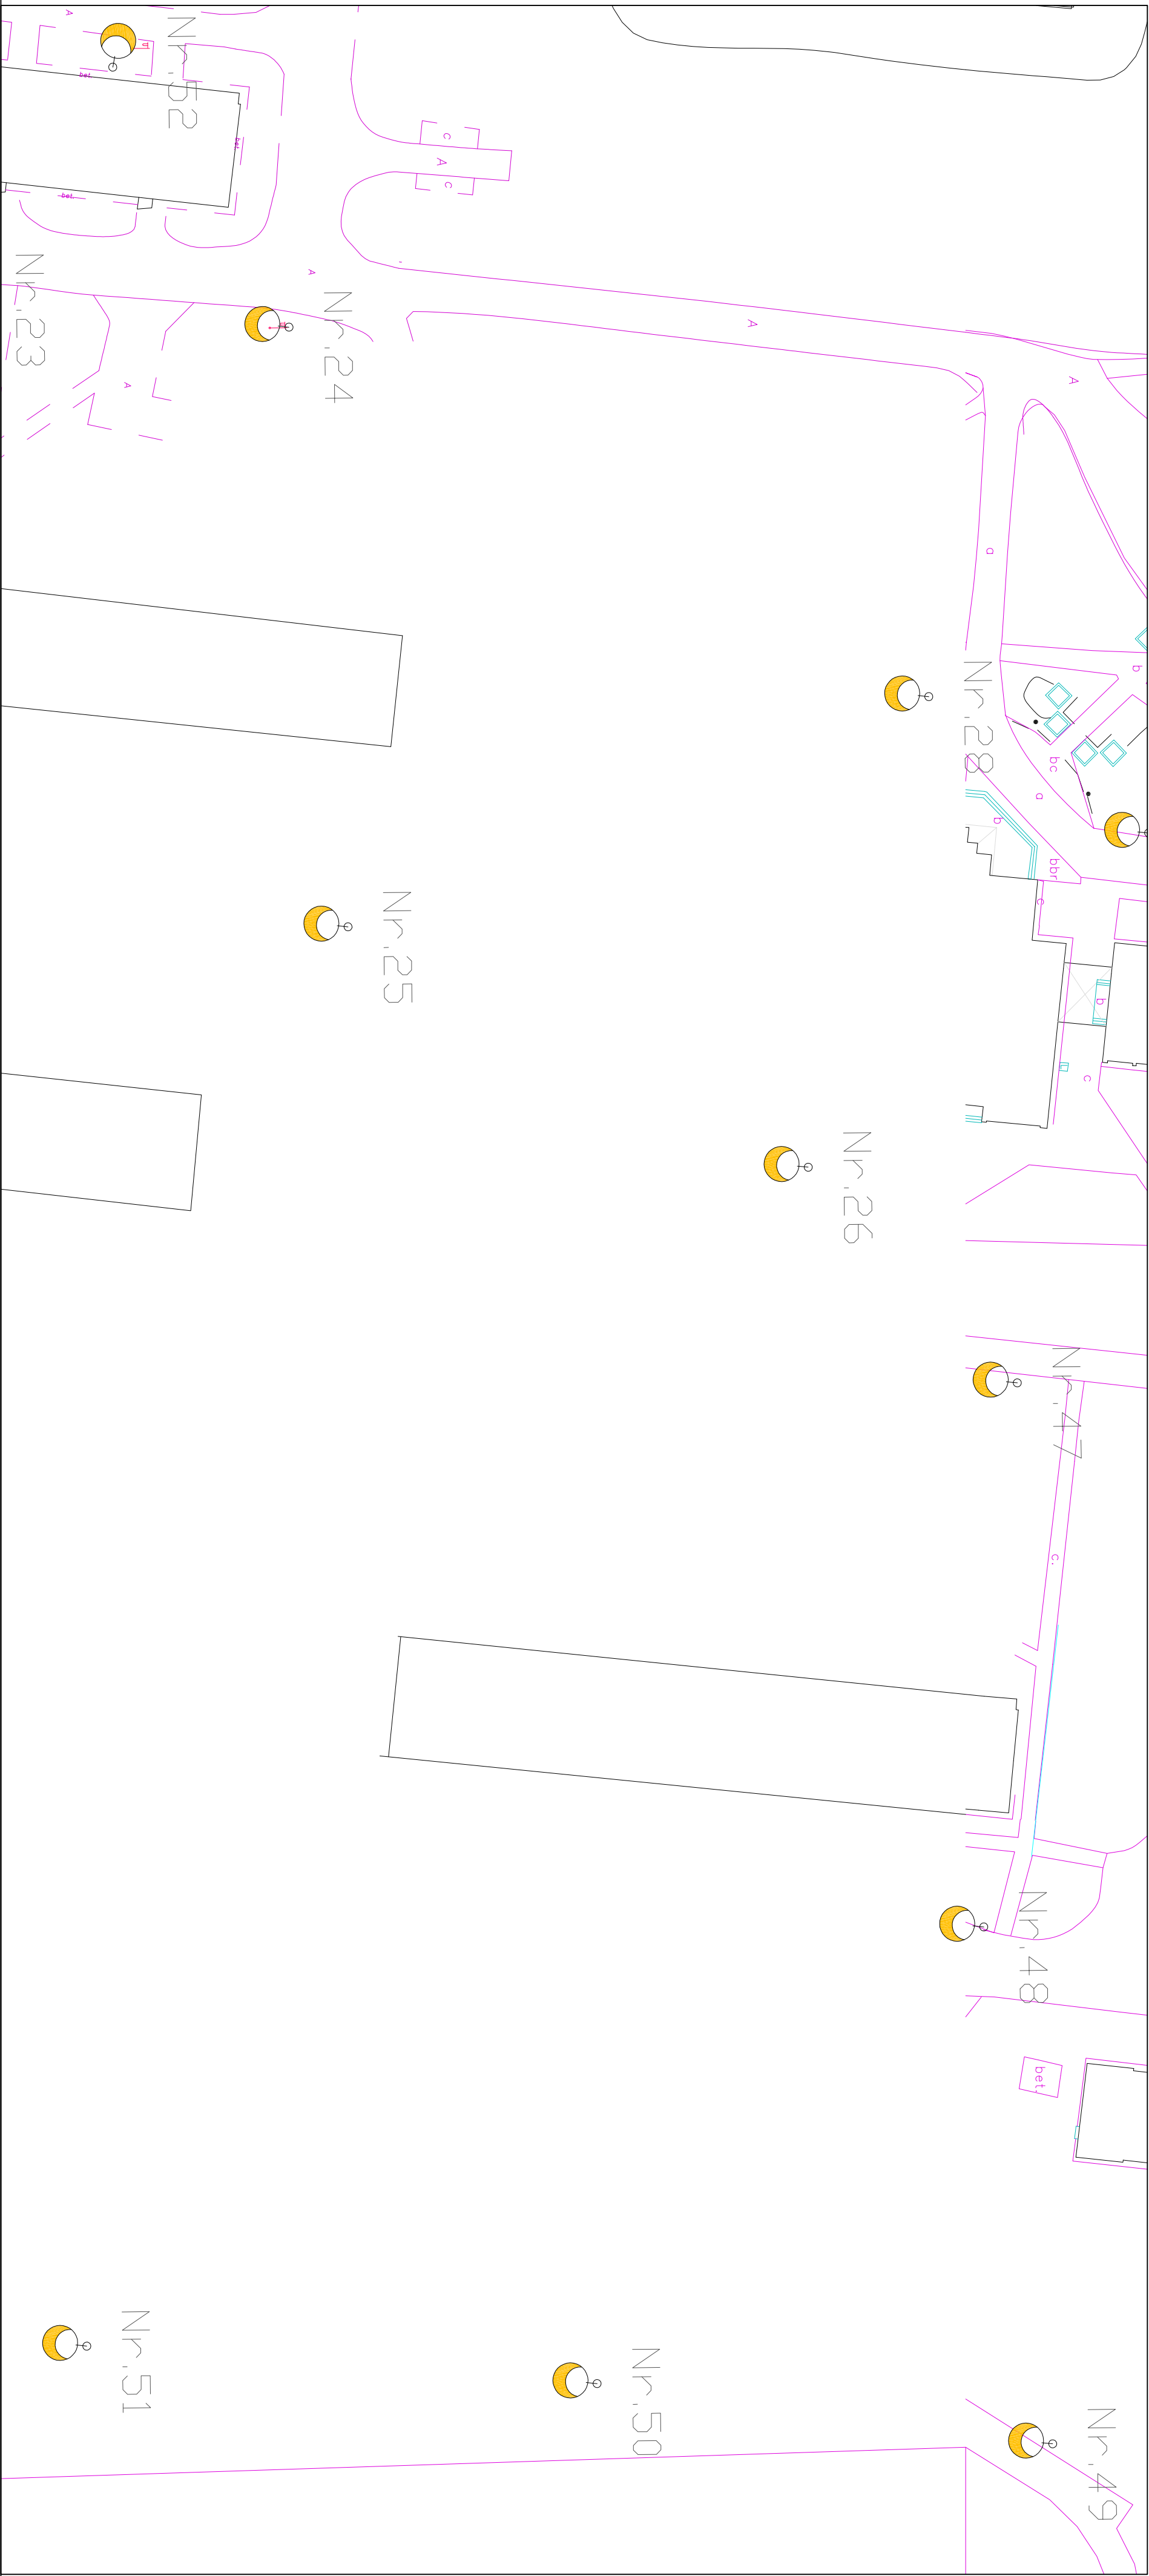


APZĪMĒJUMI	
Apzīmējums pilds	Nosaukums
	Normatīvie gaismekļi
	Apzīmējumi bā

Sistēmu saskaņotā projekta iesniegums

PROJEKTAĻĀS	
PASŪTĪTĀS	
Olaīnes novada dome	
ĒDĻOBJEKTS:	PASŪTĪTĀJĀ NR.
Ielu apgaismojuma gaismekļu nomaiņa uz gaismu emitējo diodžu (LED) apgaismojumu Olaīnē un Jaunolainē.	ARHĪVA REĢ. NR.
KASĒJUMA NOSAUKUMS	MARKA
Gaismekļu izvērtējuma shēma	STRAUKA TIP MĒROGS
ĒDĻOBJEKTA VAD.	1:500
ĒDĻOBJEKTA DĀLĀS VAD.	DATUMS
IZSTRĀDĀJĀ.	24.10.2013

JAUNOLAINĒ IELAS APGAISMOJUMA SHĒMA

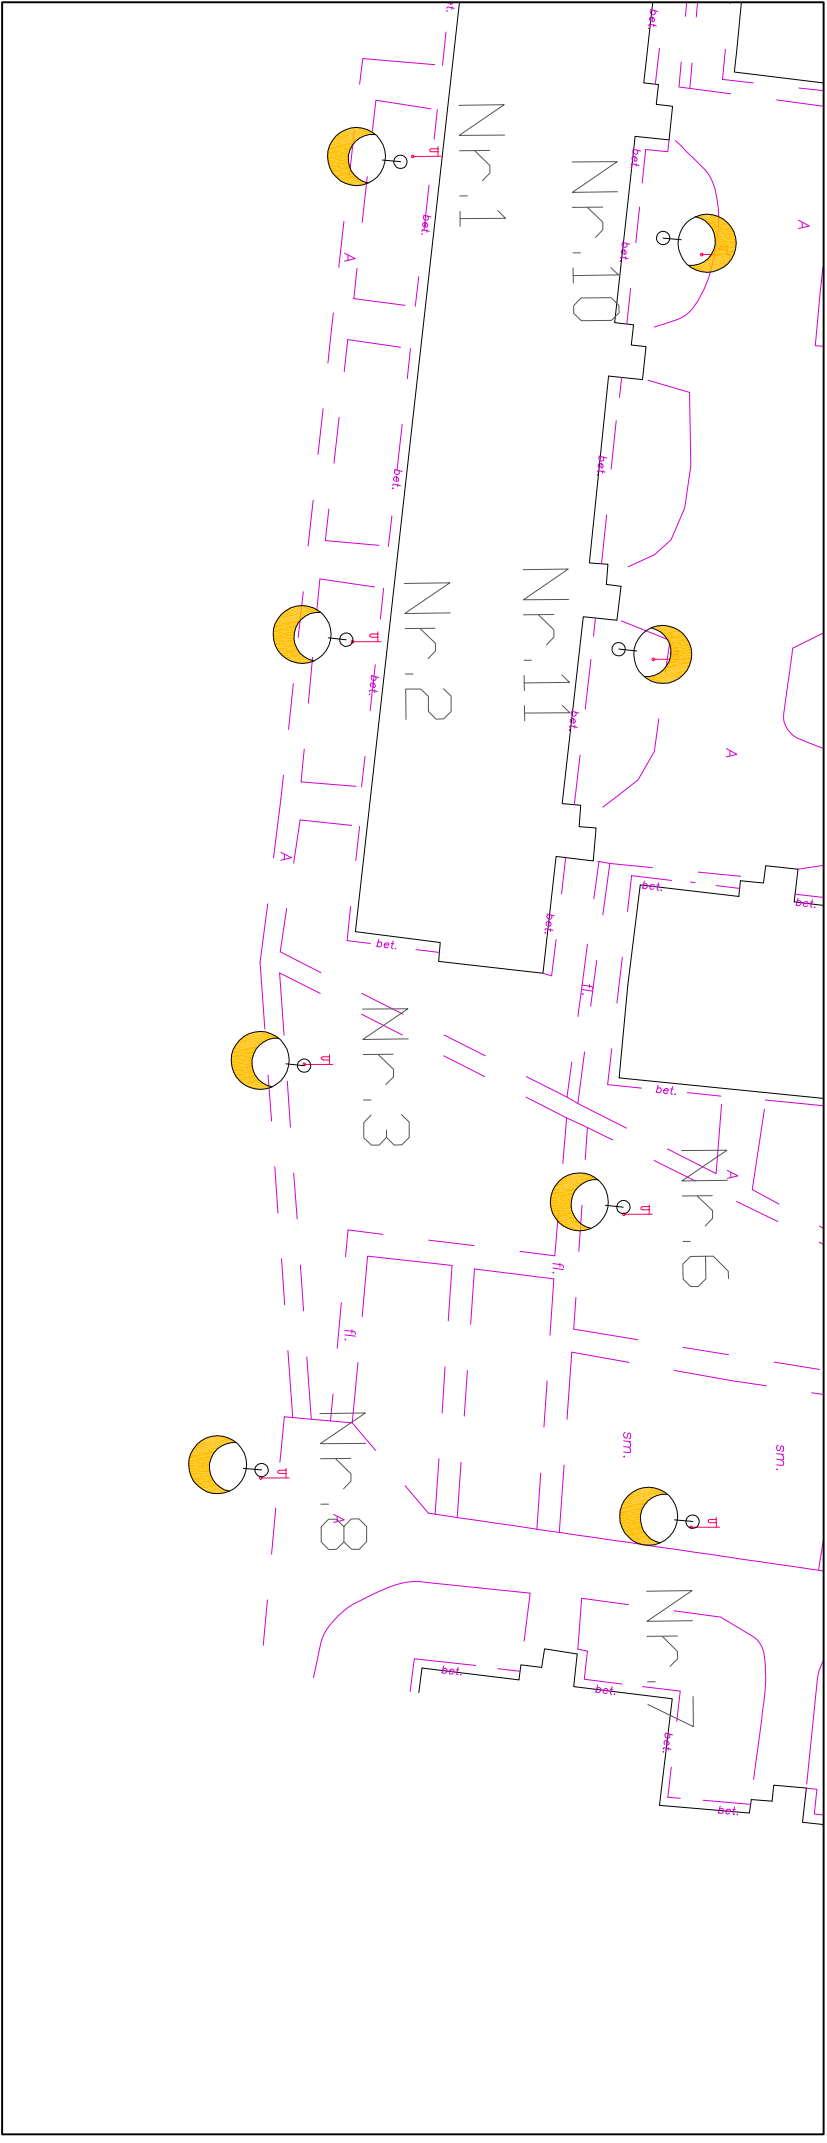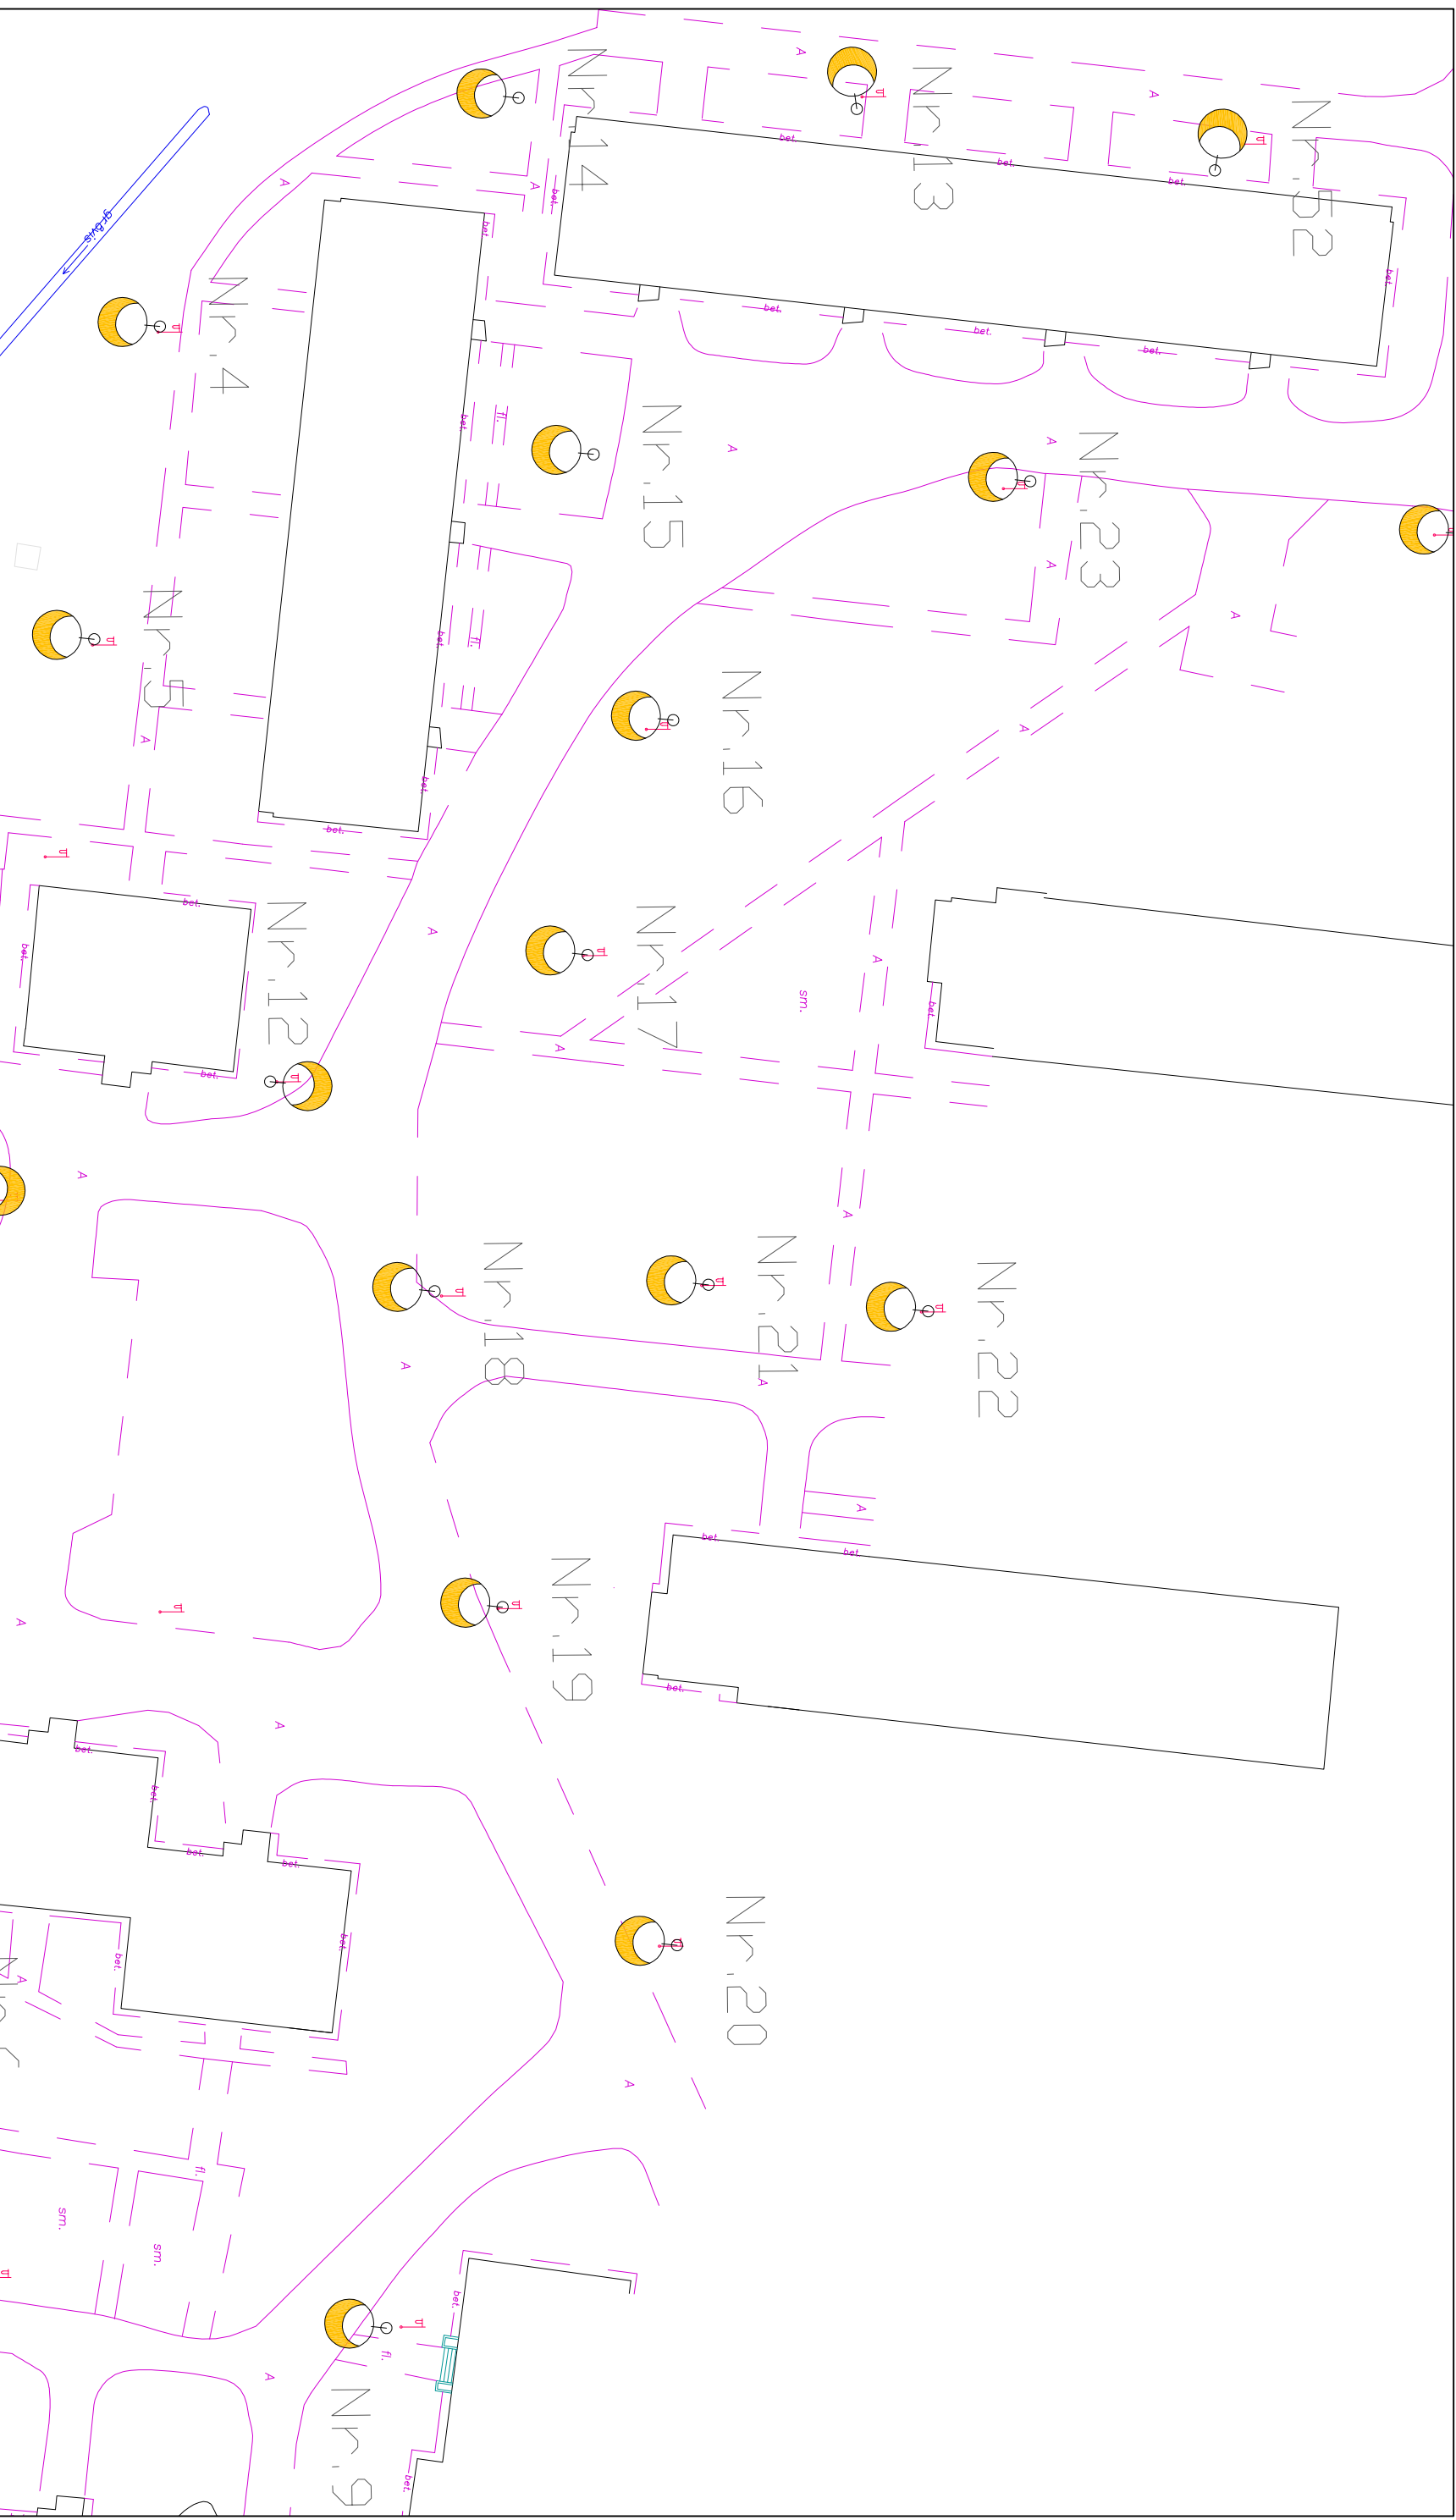

APZĪMĒJUMI	
Apzīmējums pilds	Nosaukums
	Normatīvie gaismekļi
	Apzīmējumi bā

Sistēmu saskaņotā projekta iesniegums

PROJEKTAĻĀS	
PASŪTĪTĀS	
Olaīnes novada dome	
ĒDĻOBJEKTS:	PASŪTĪTĀJĀ NR.
Ielu apgaismojuma gaismekļu nomaiņa uz gaismu emitējo diodžu (LED) apgaismojumu Olaīnē un Jaunolainē.	ARHĪVA REĢ. NR.
KASĒJUMA NOSAUKUMS	MARKA
Gaismekļu izvērtējuma shēma	STRAUKA TIP MĒROGS
ĒDĻOBJEKTA VAD.	1:500
ĒDĻOBJEKTA DĀLĀS VAD.	DATUMS
IZSTRĀDĀJĀ.	24.10.2013