



PHC&BA STAYS

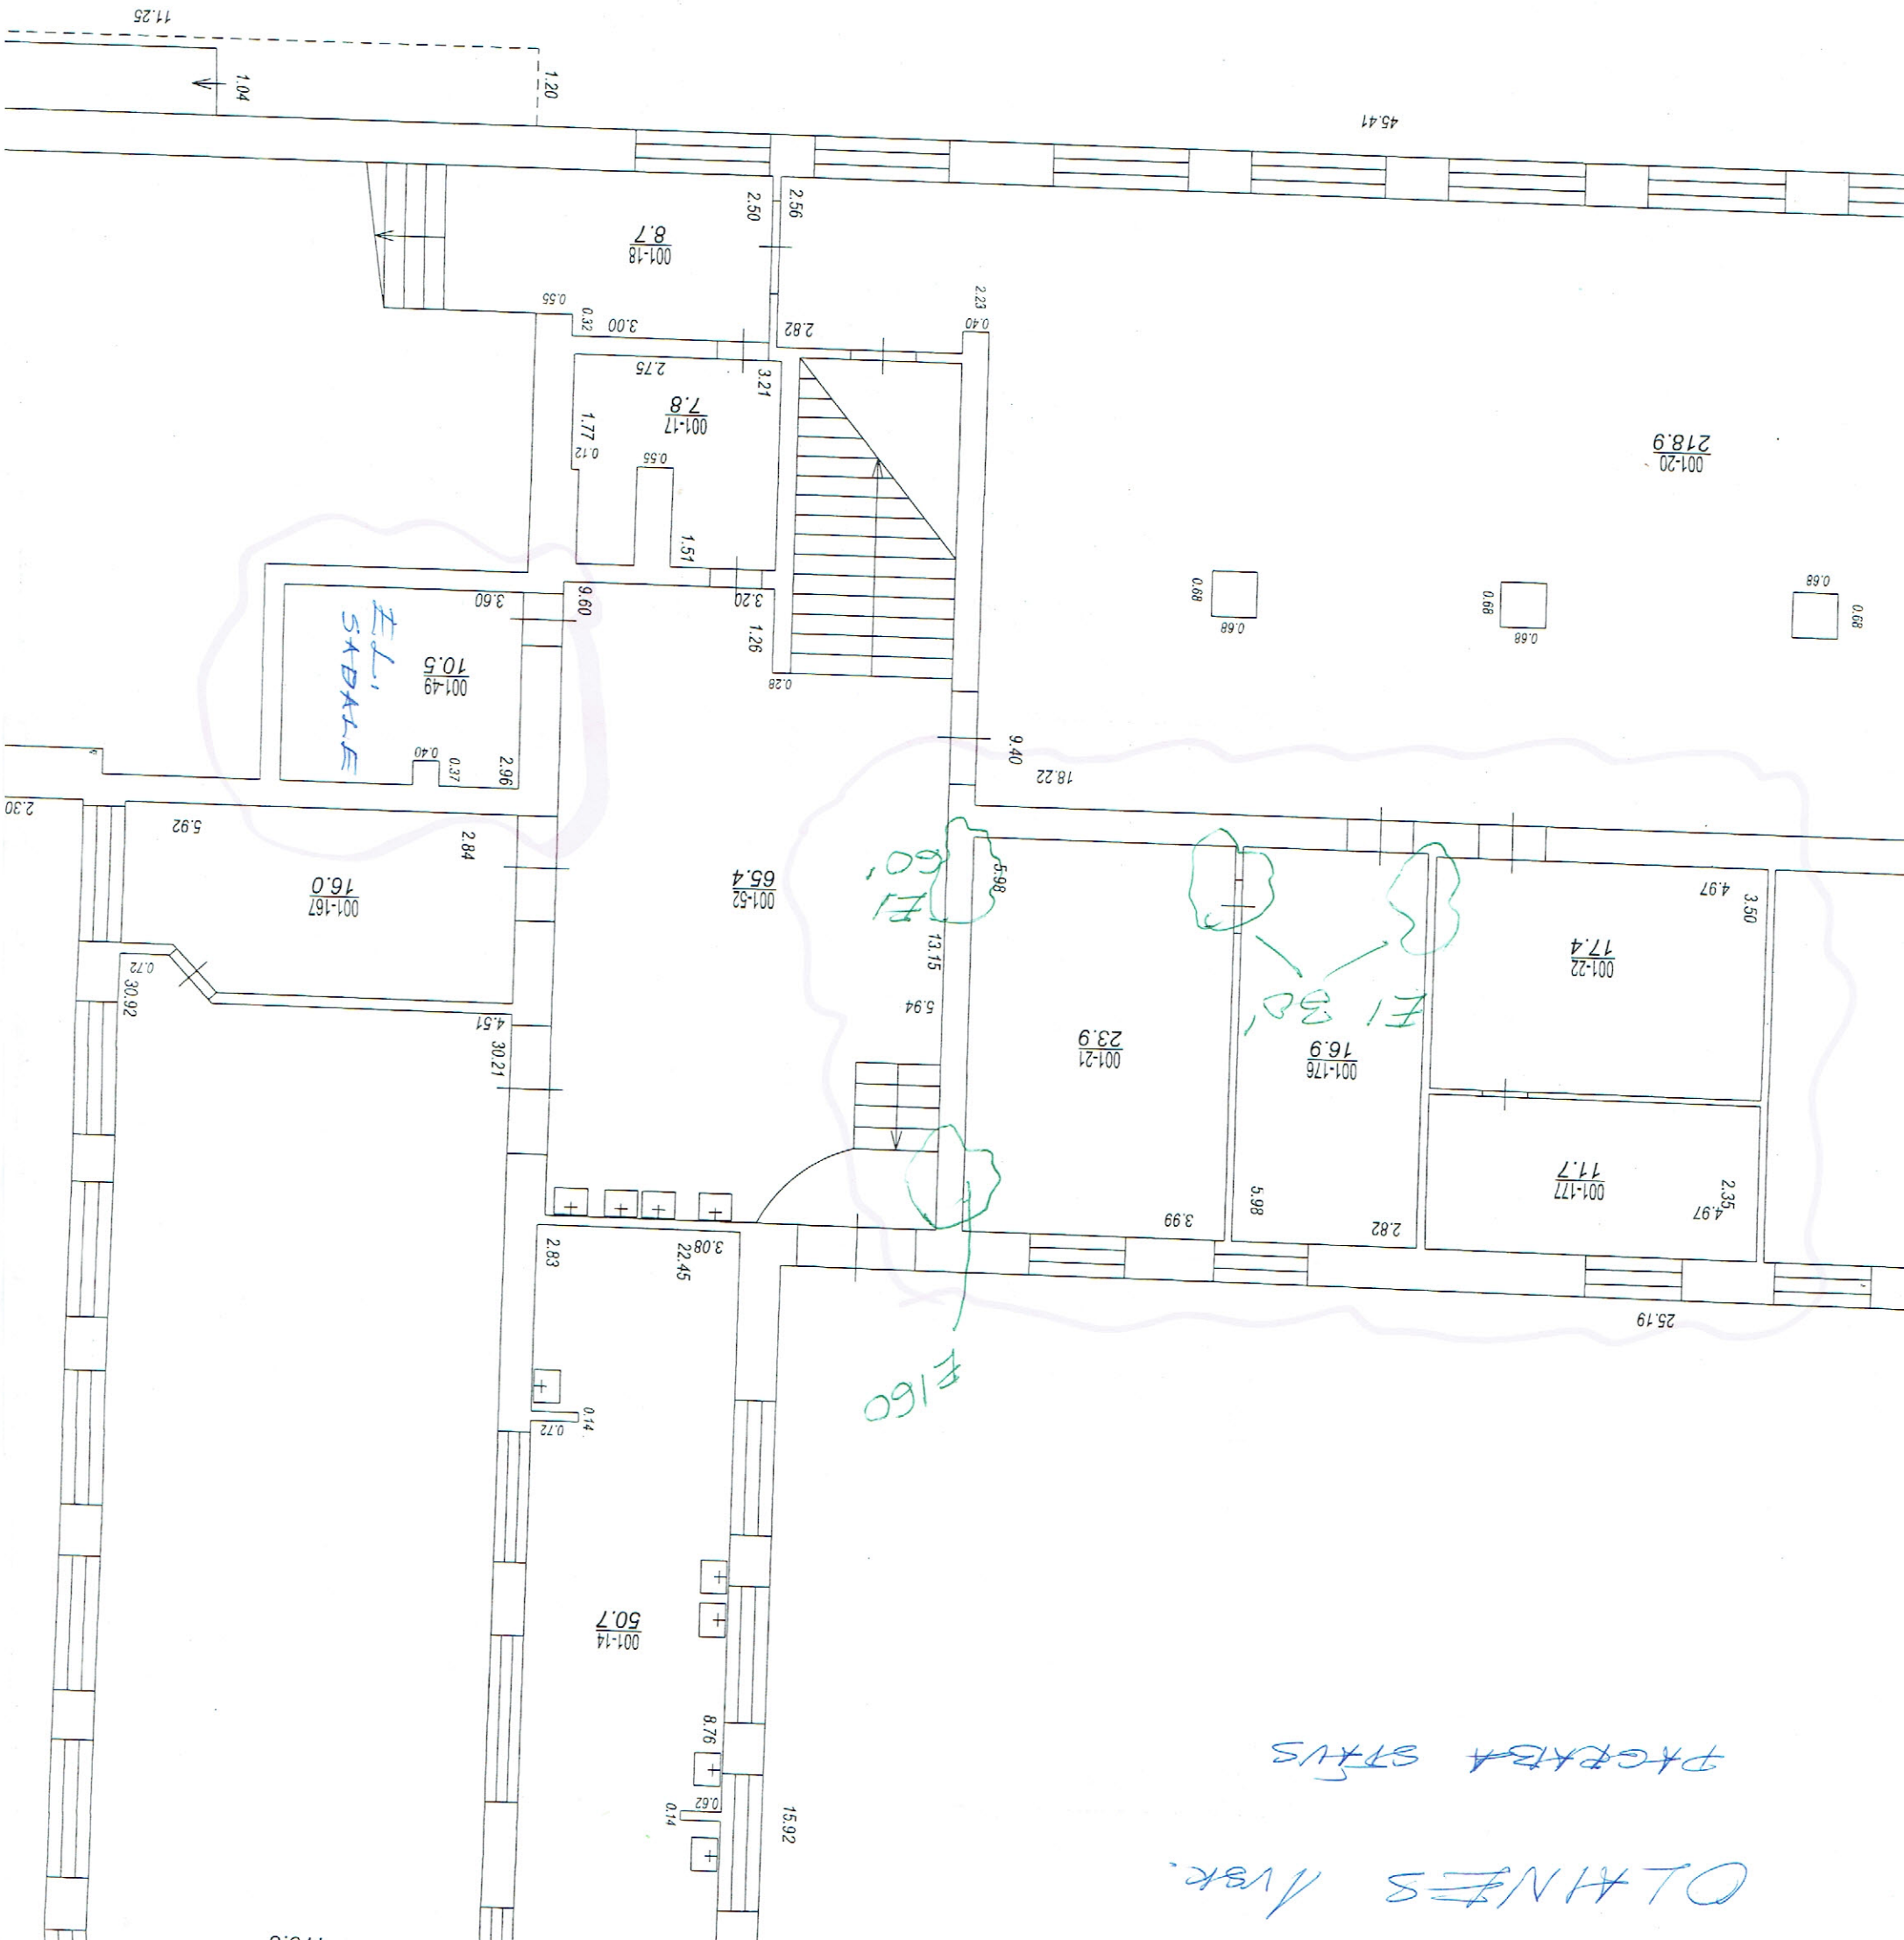

BŪVES 2. STĀVA PLĀNS


OLAINES Iesk.

2 STĀVS

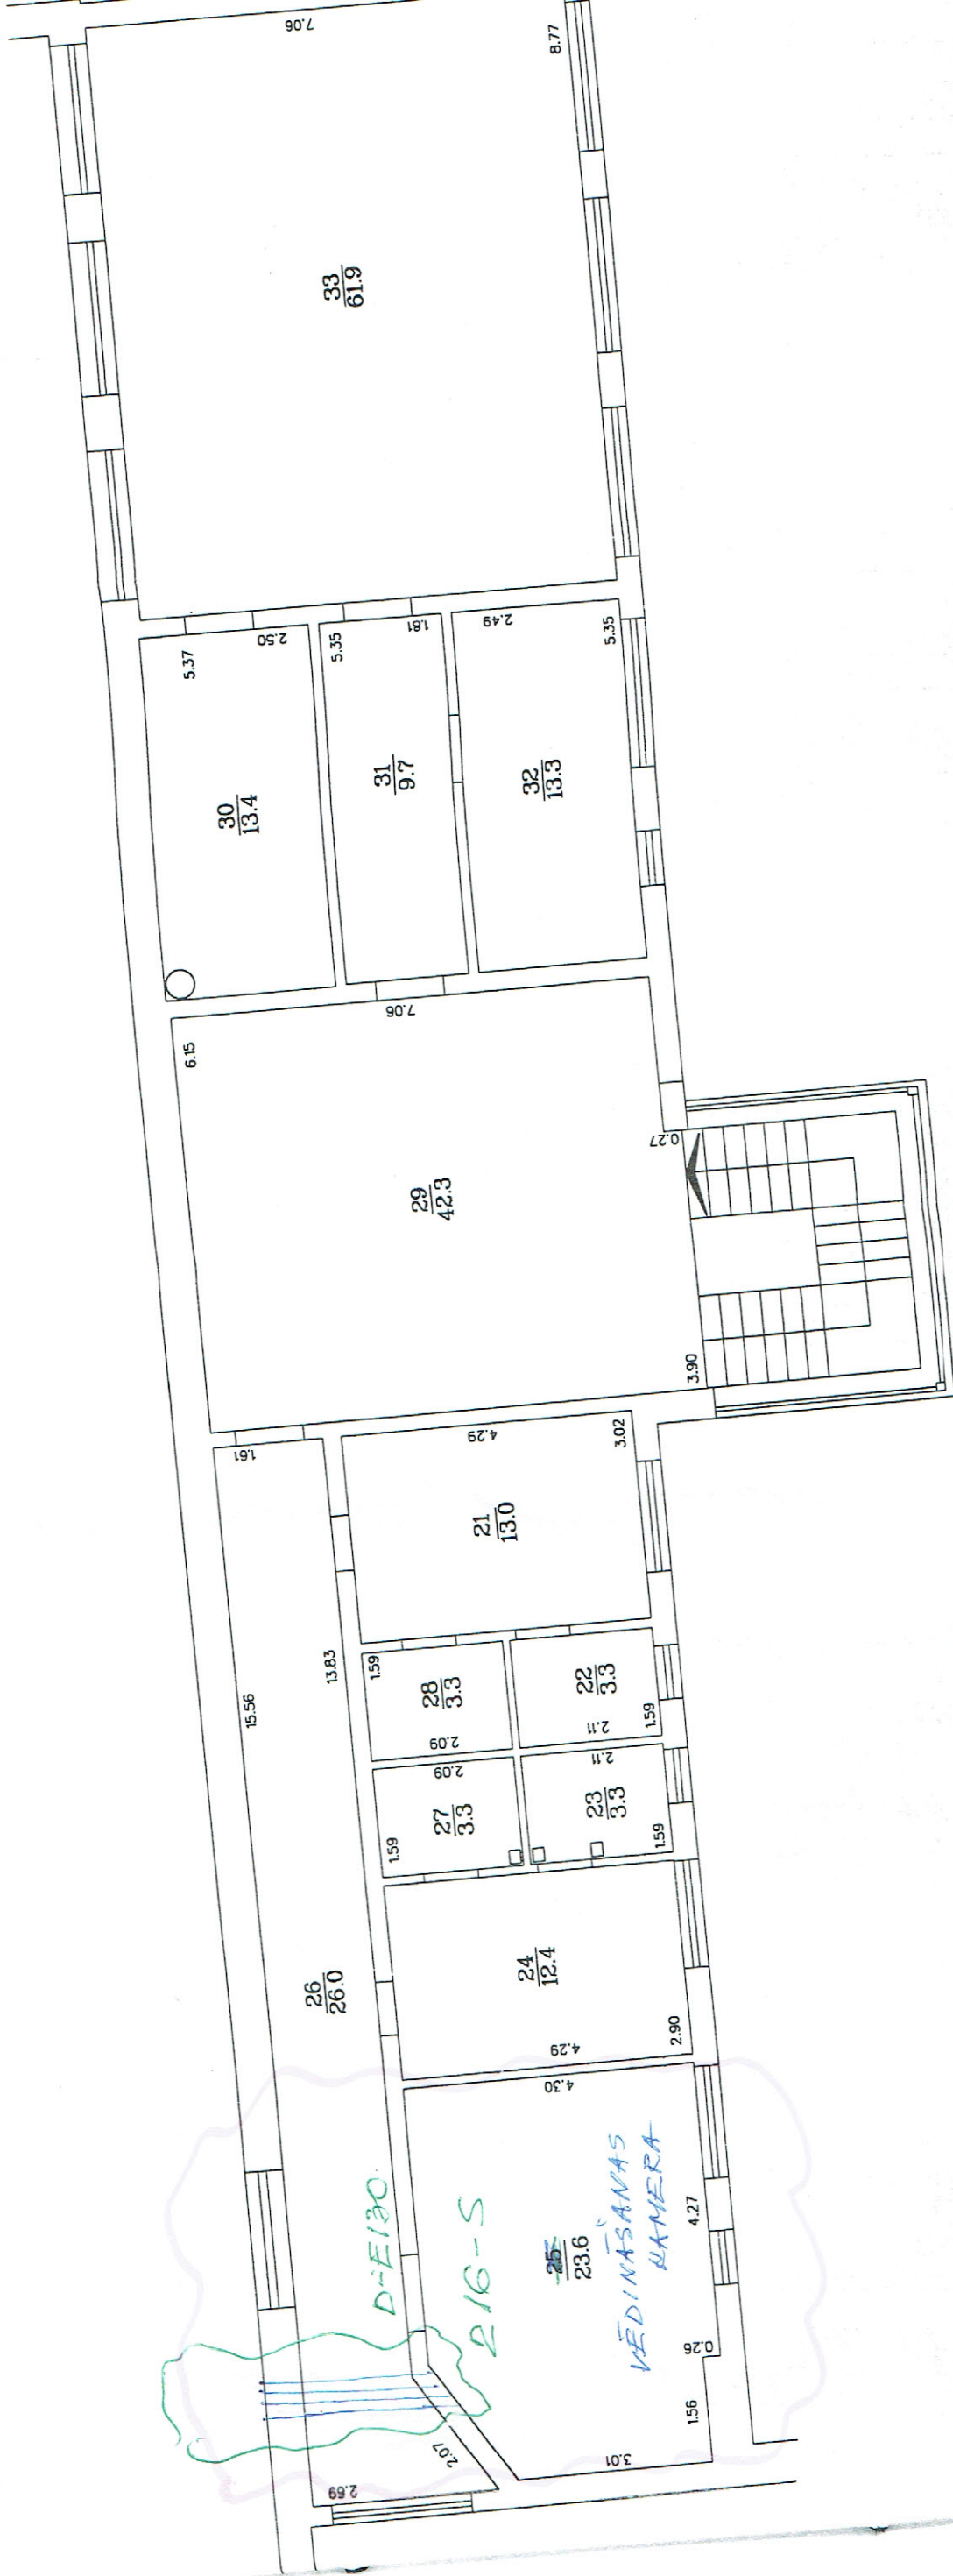


Būves kadastra apzīmējums 8009 002 09

OLAVIA TO
ANASOMWAT NIDYAN

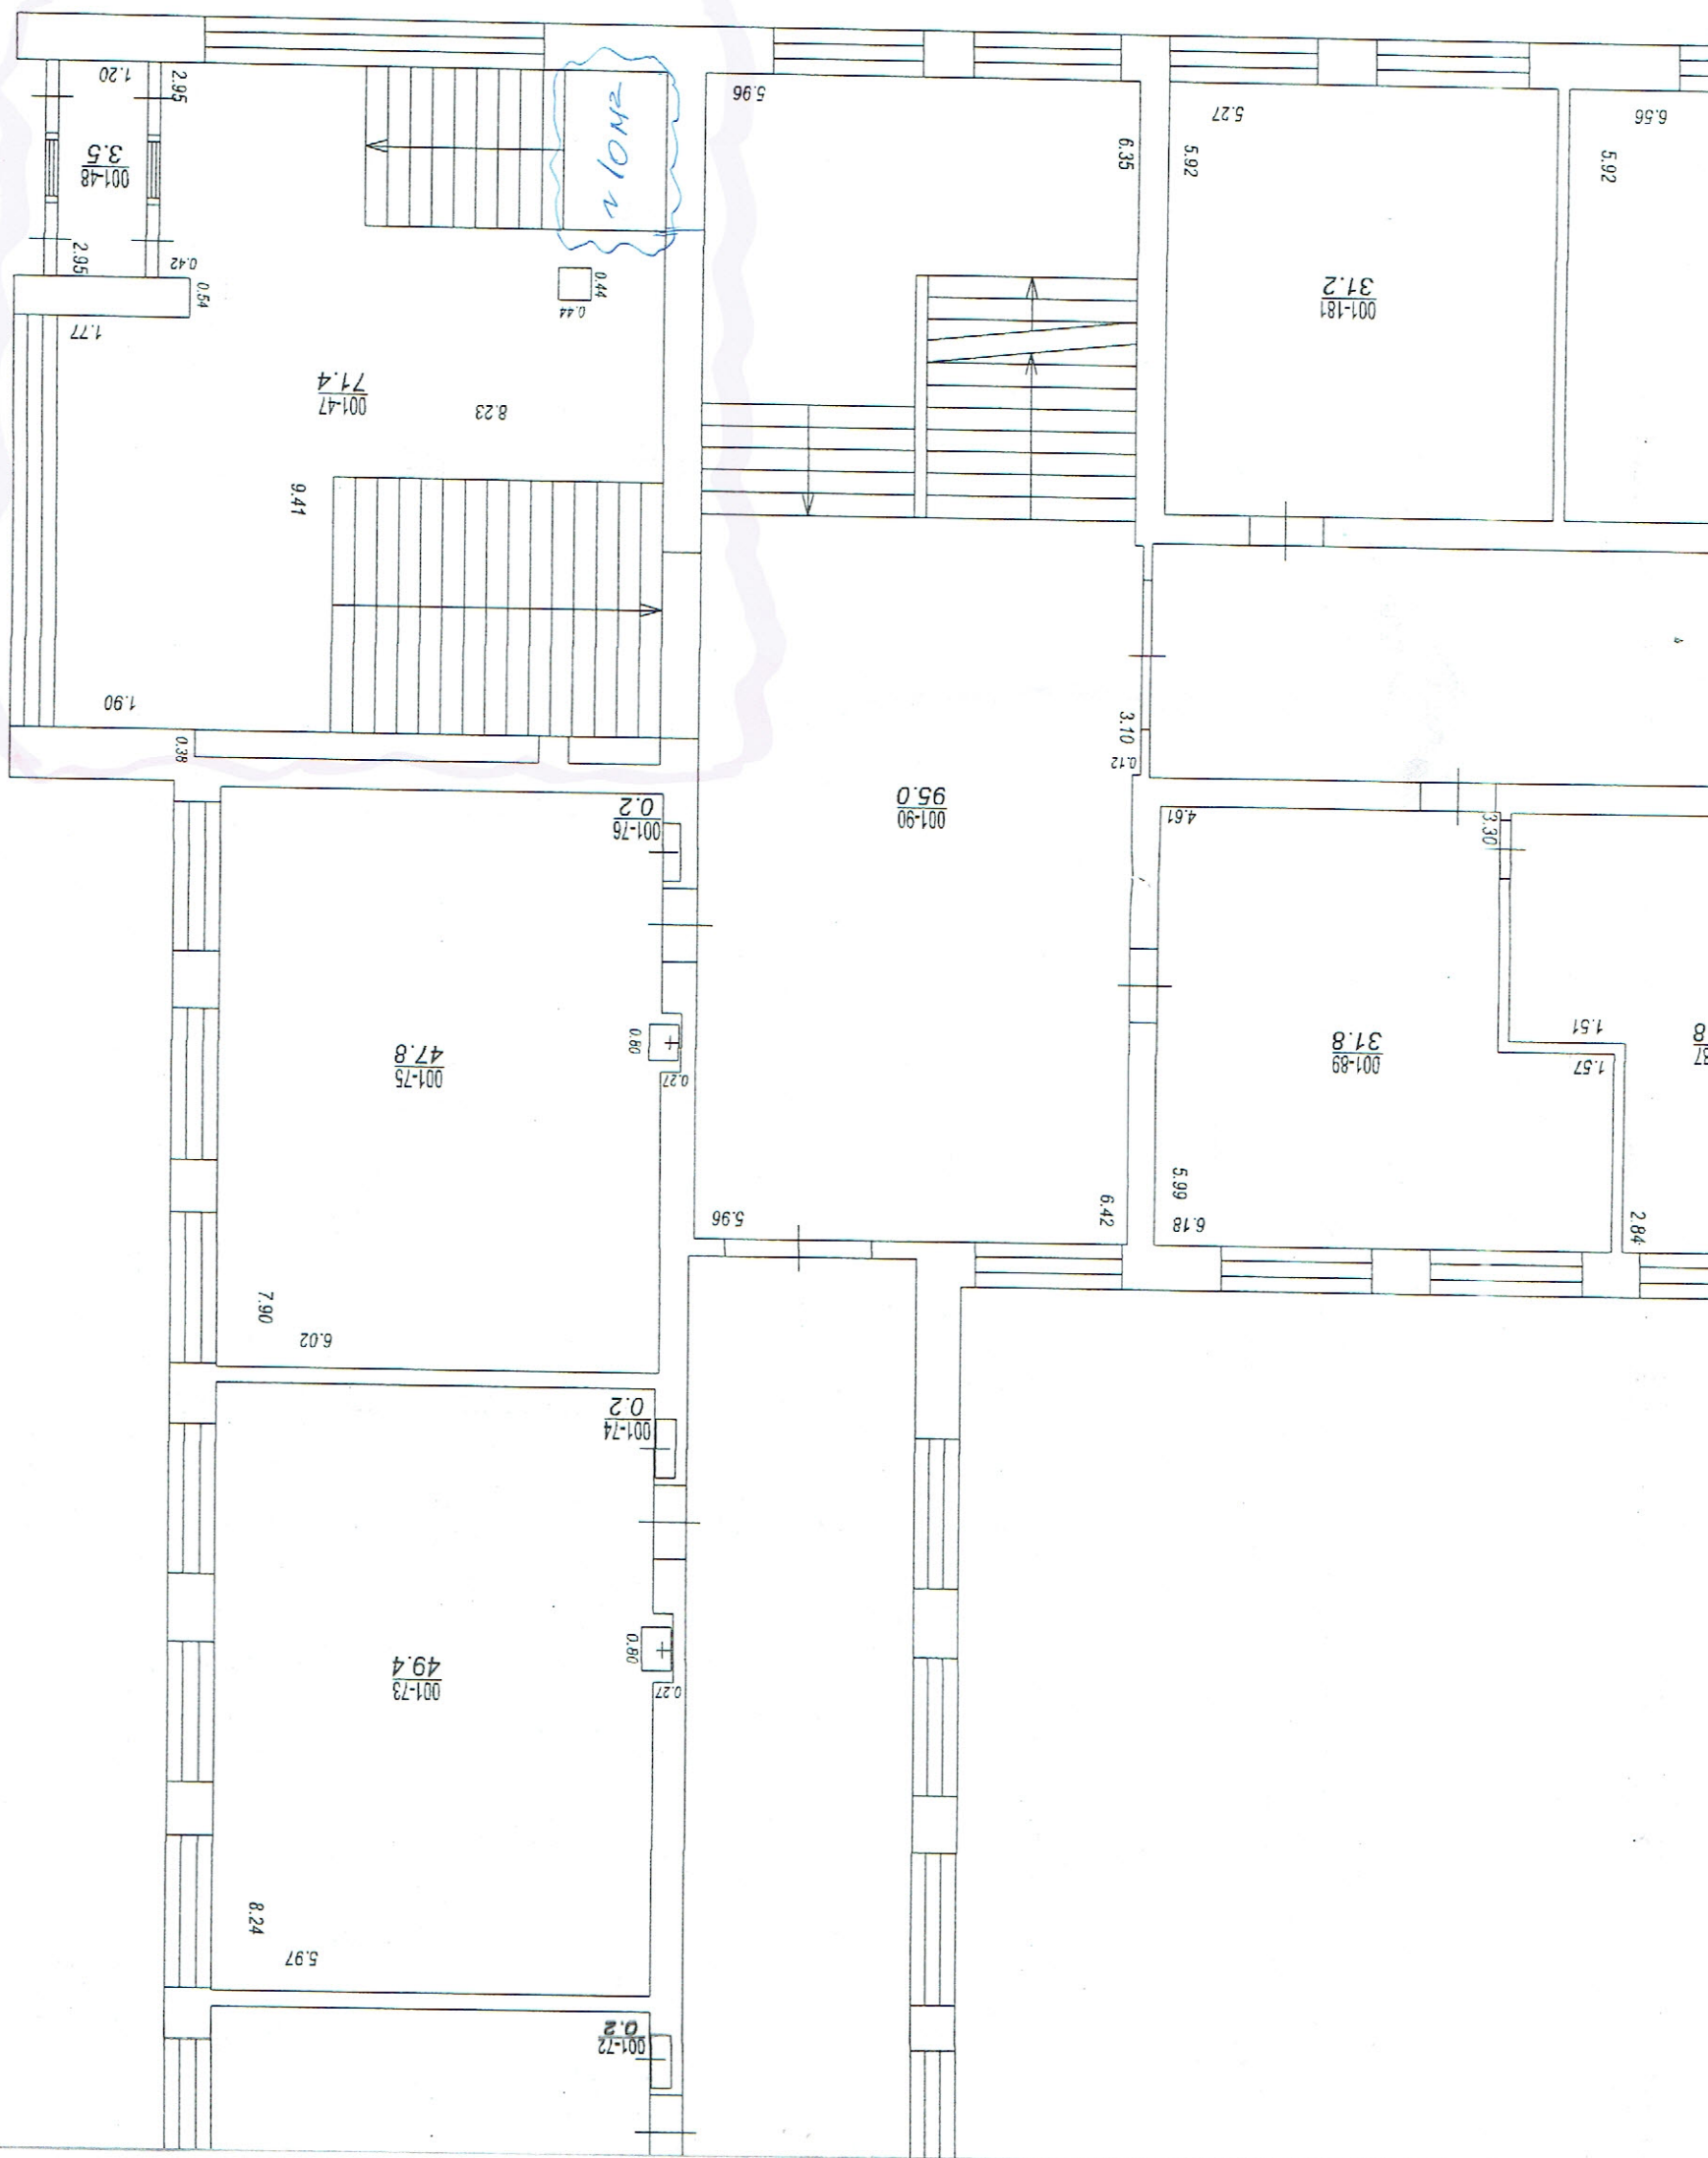

OLAINES I. RĪK. A KORPUSS

3. STĀVA PLĀNA SHĒMA

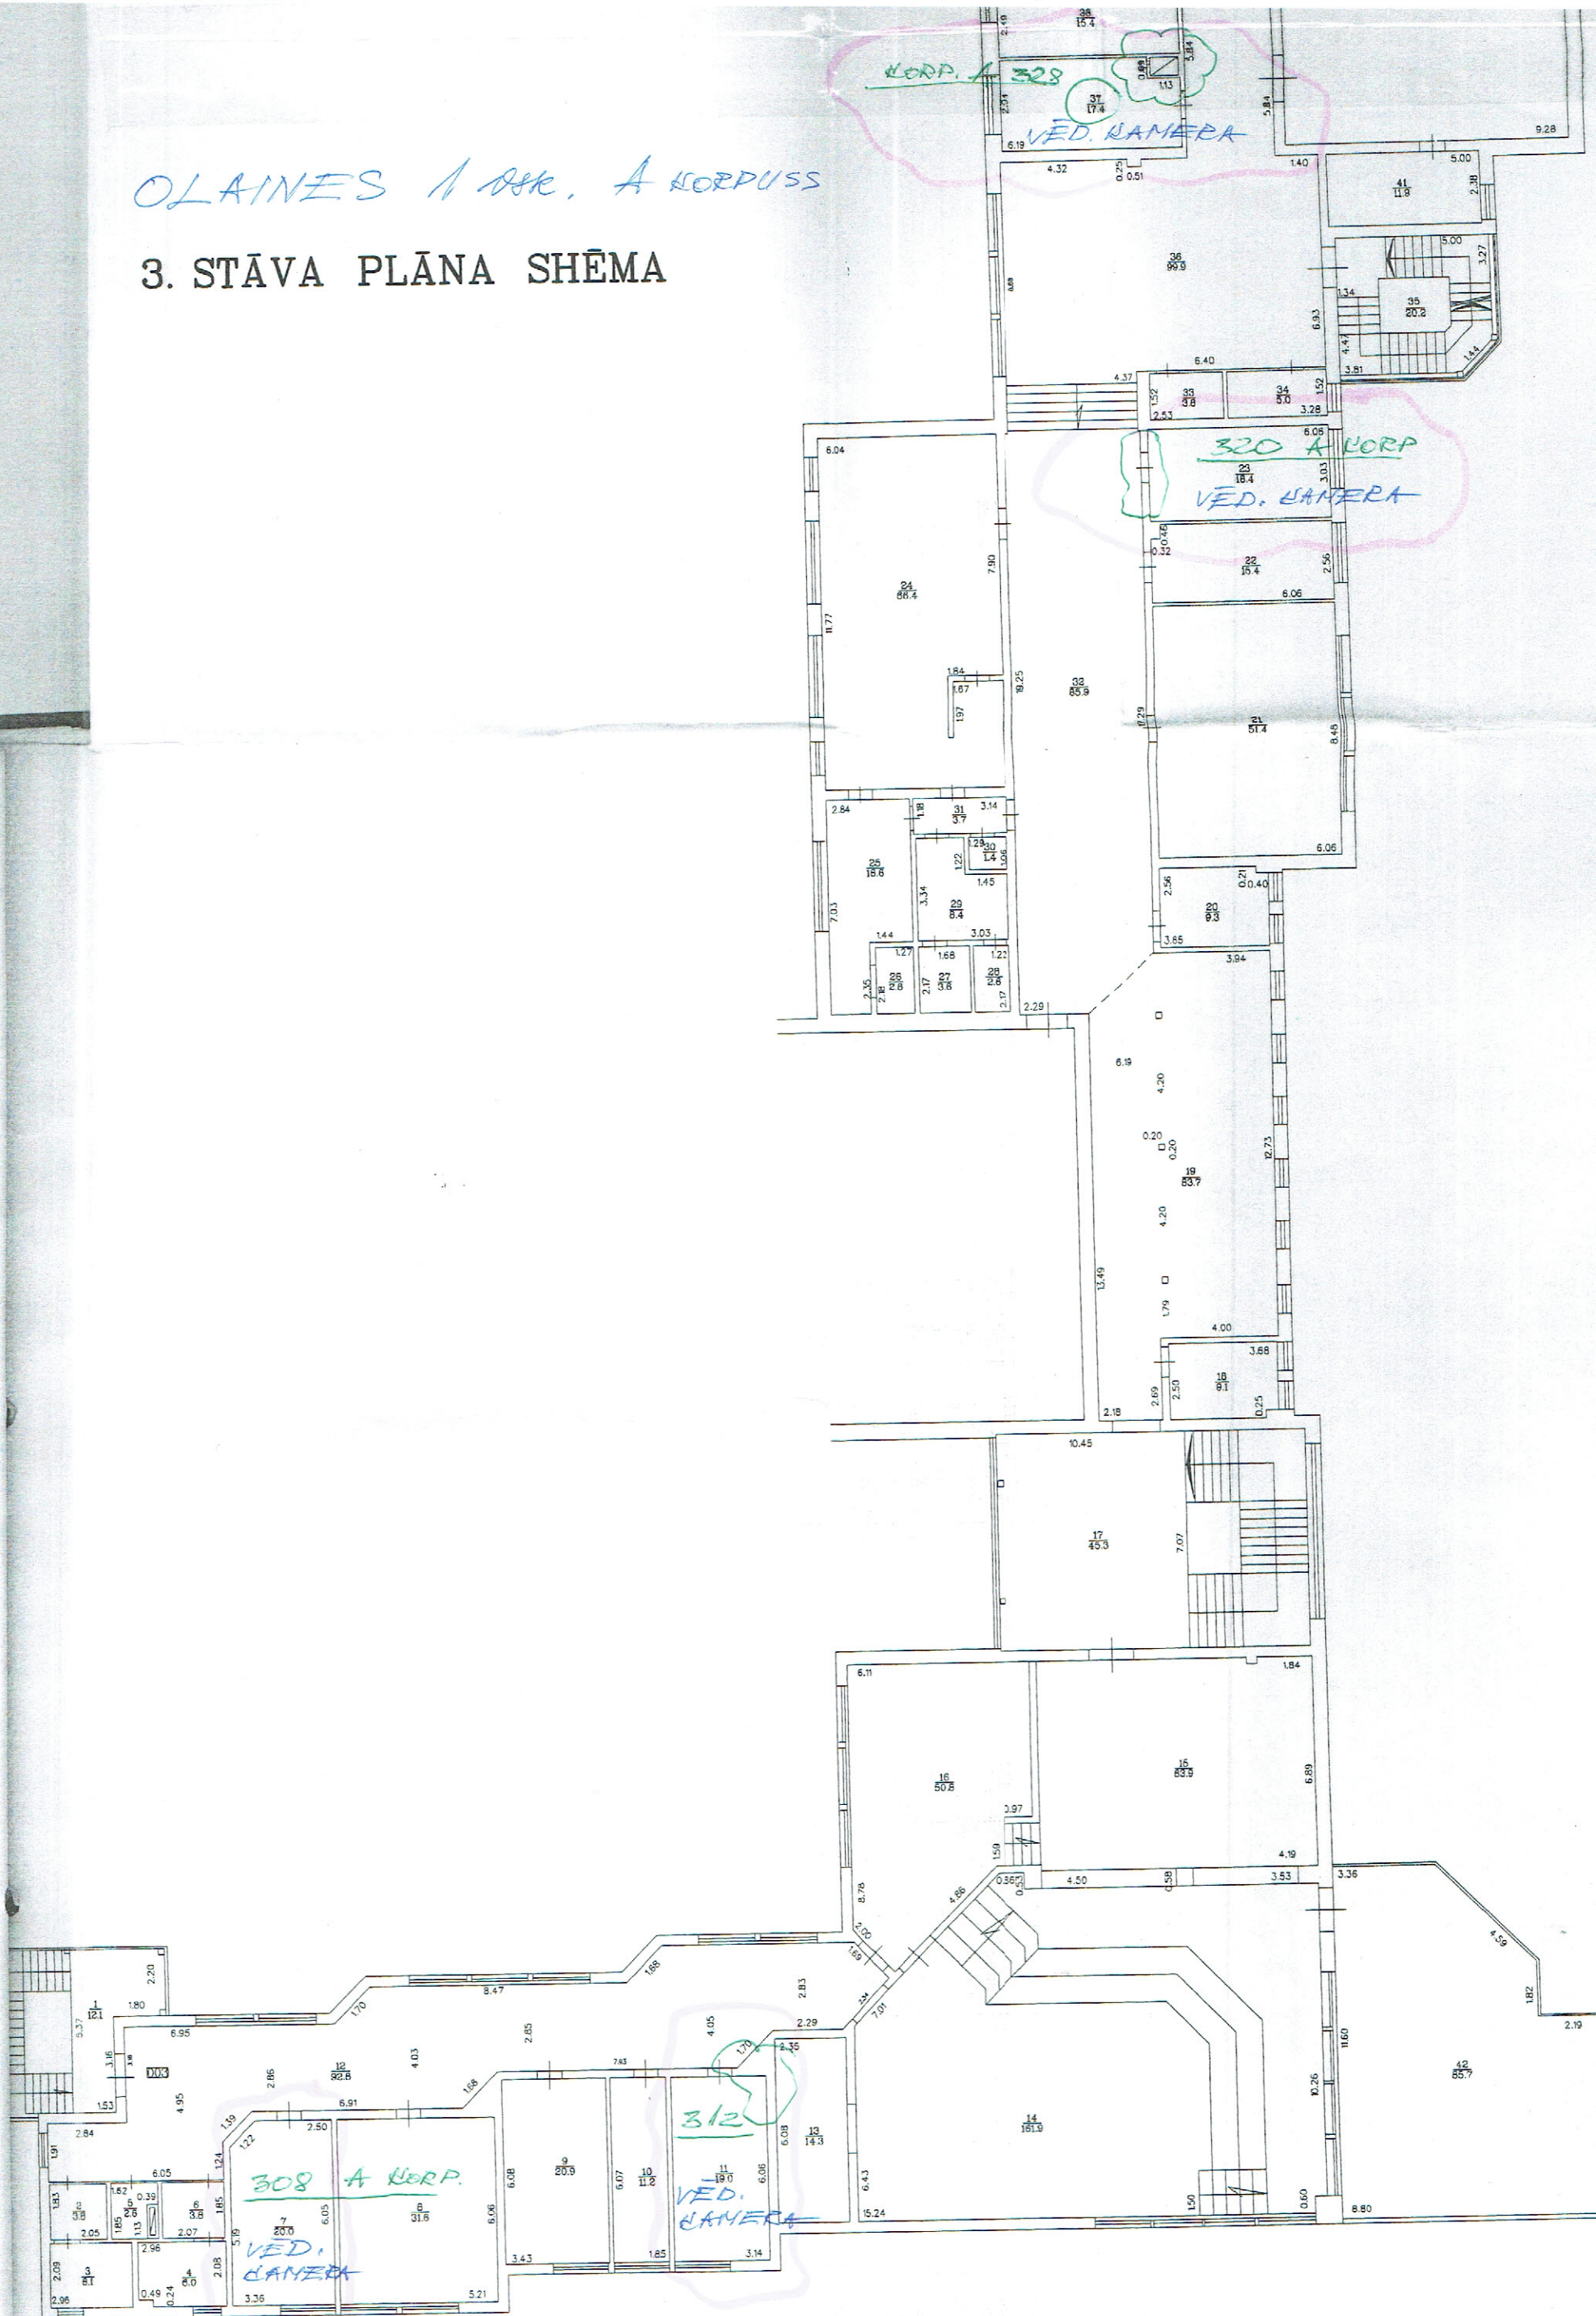

M 1:200

Buves kadastra apzīmējums 8009 002 090