



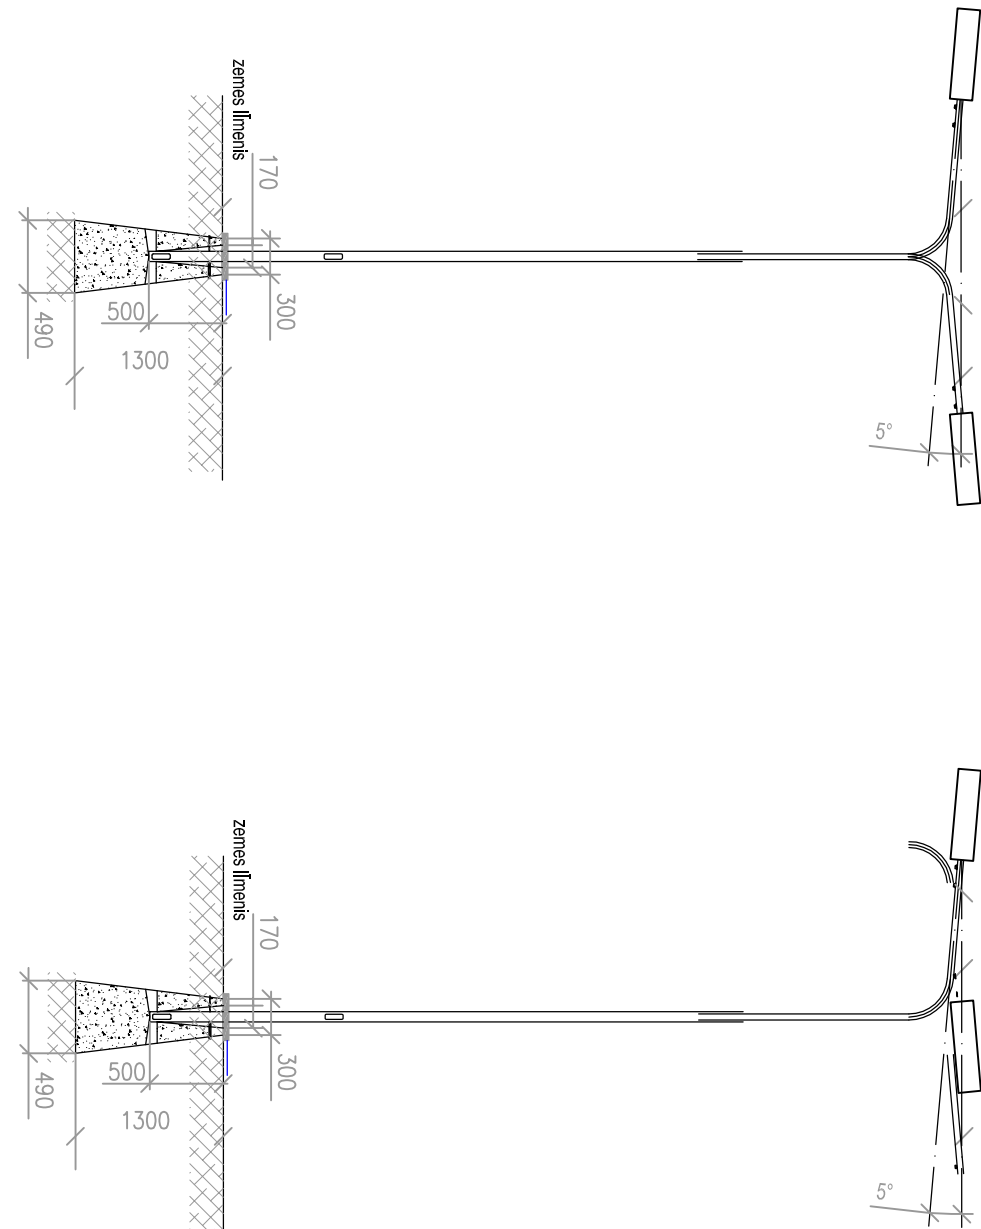
ZEMGALES IELAS APGAISMOJUMA SHĒMA

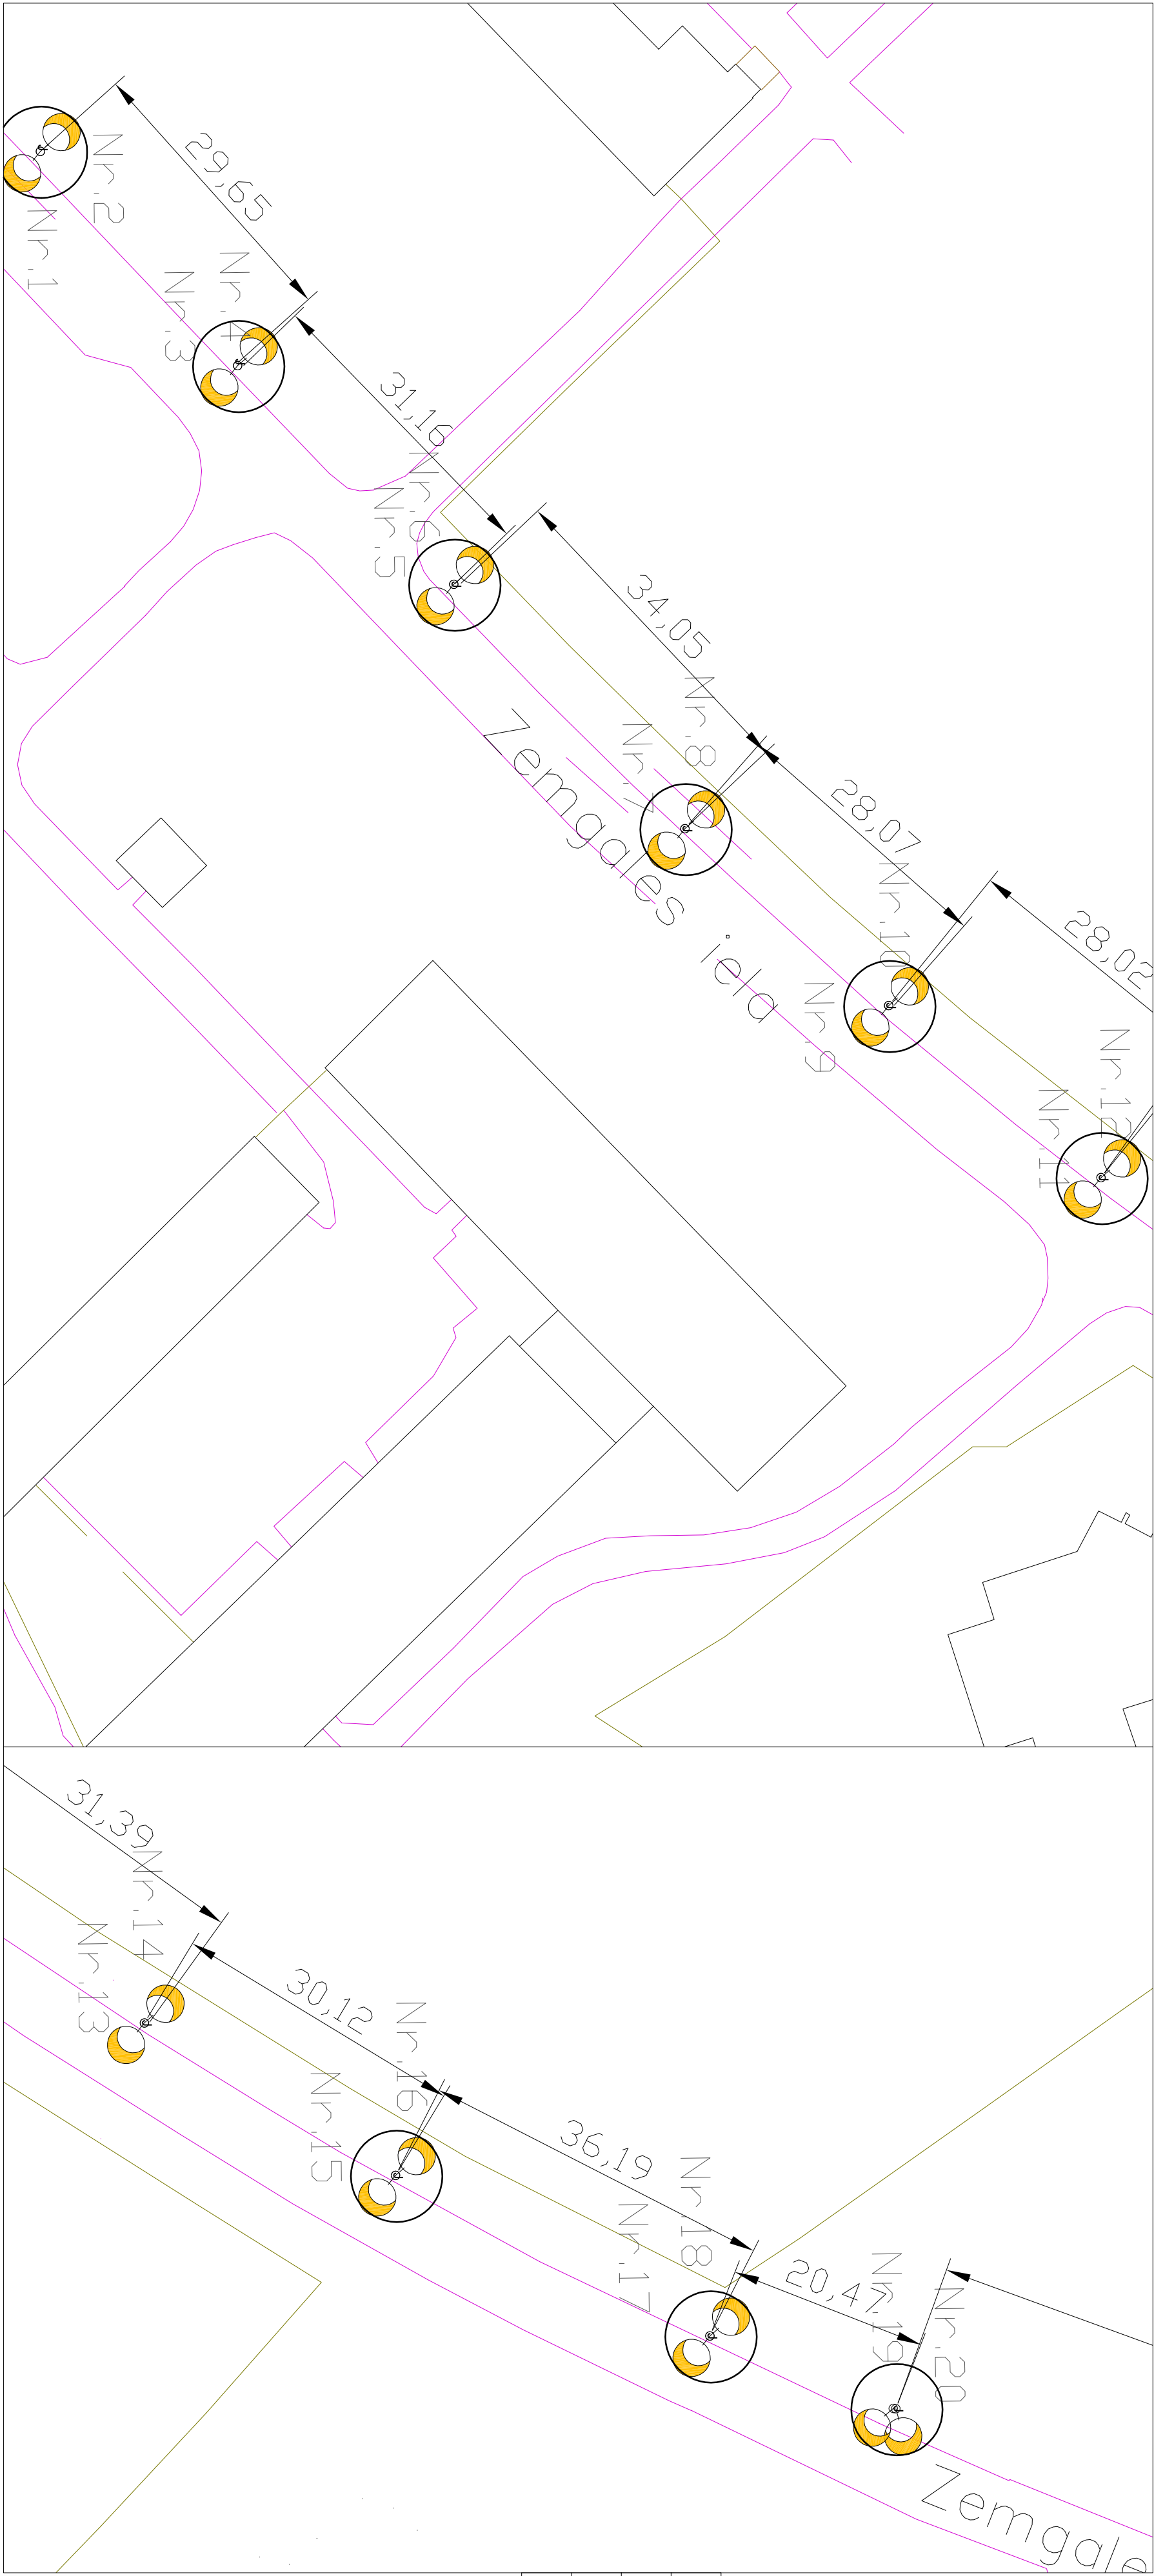

CINKOTS BASTIS AR L-KONSOLU
SPEC
b/m

CINKOTS BASTIS AR L-KONSOLU
SPEC
b/m


APZĪMĒJUMI	
	Gaismeklis
	Iela
	Jauns apgaismojuma balsts





Uzstādīšanas augstums Zemgales ielā 9,2m, 7,3m

Uzstādīšanas augstums Zeiferta ielā - 8m

ZEMGALES IELAS APGAISMOJUMA SHĒMA

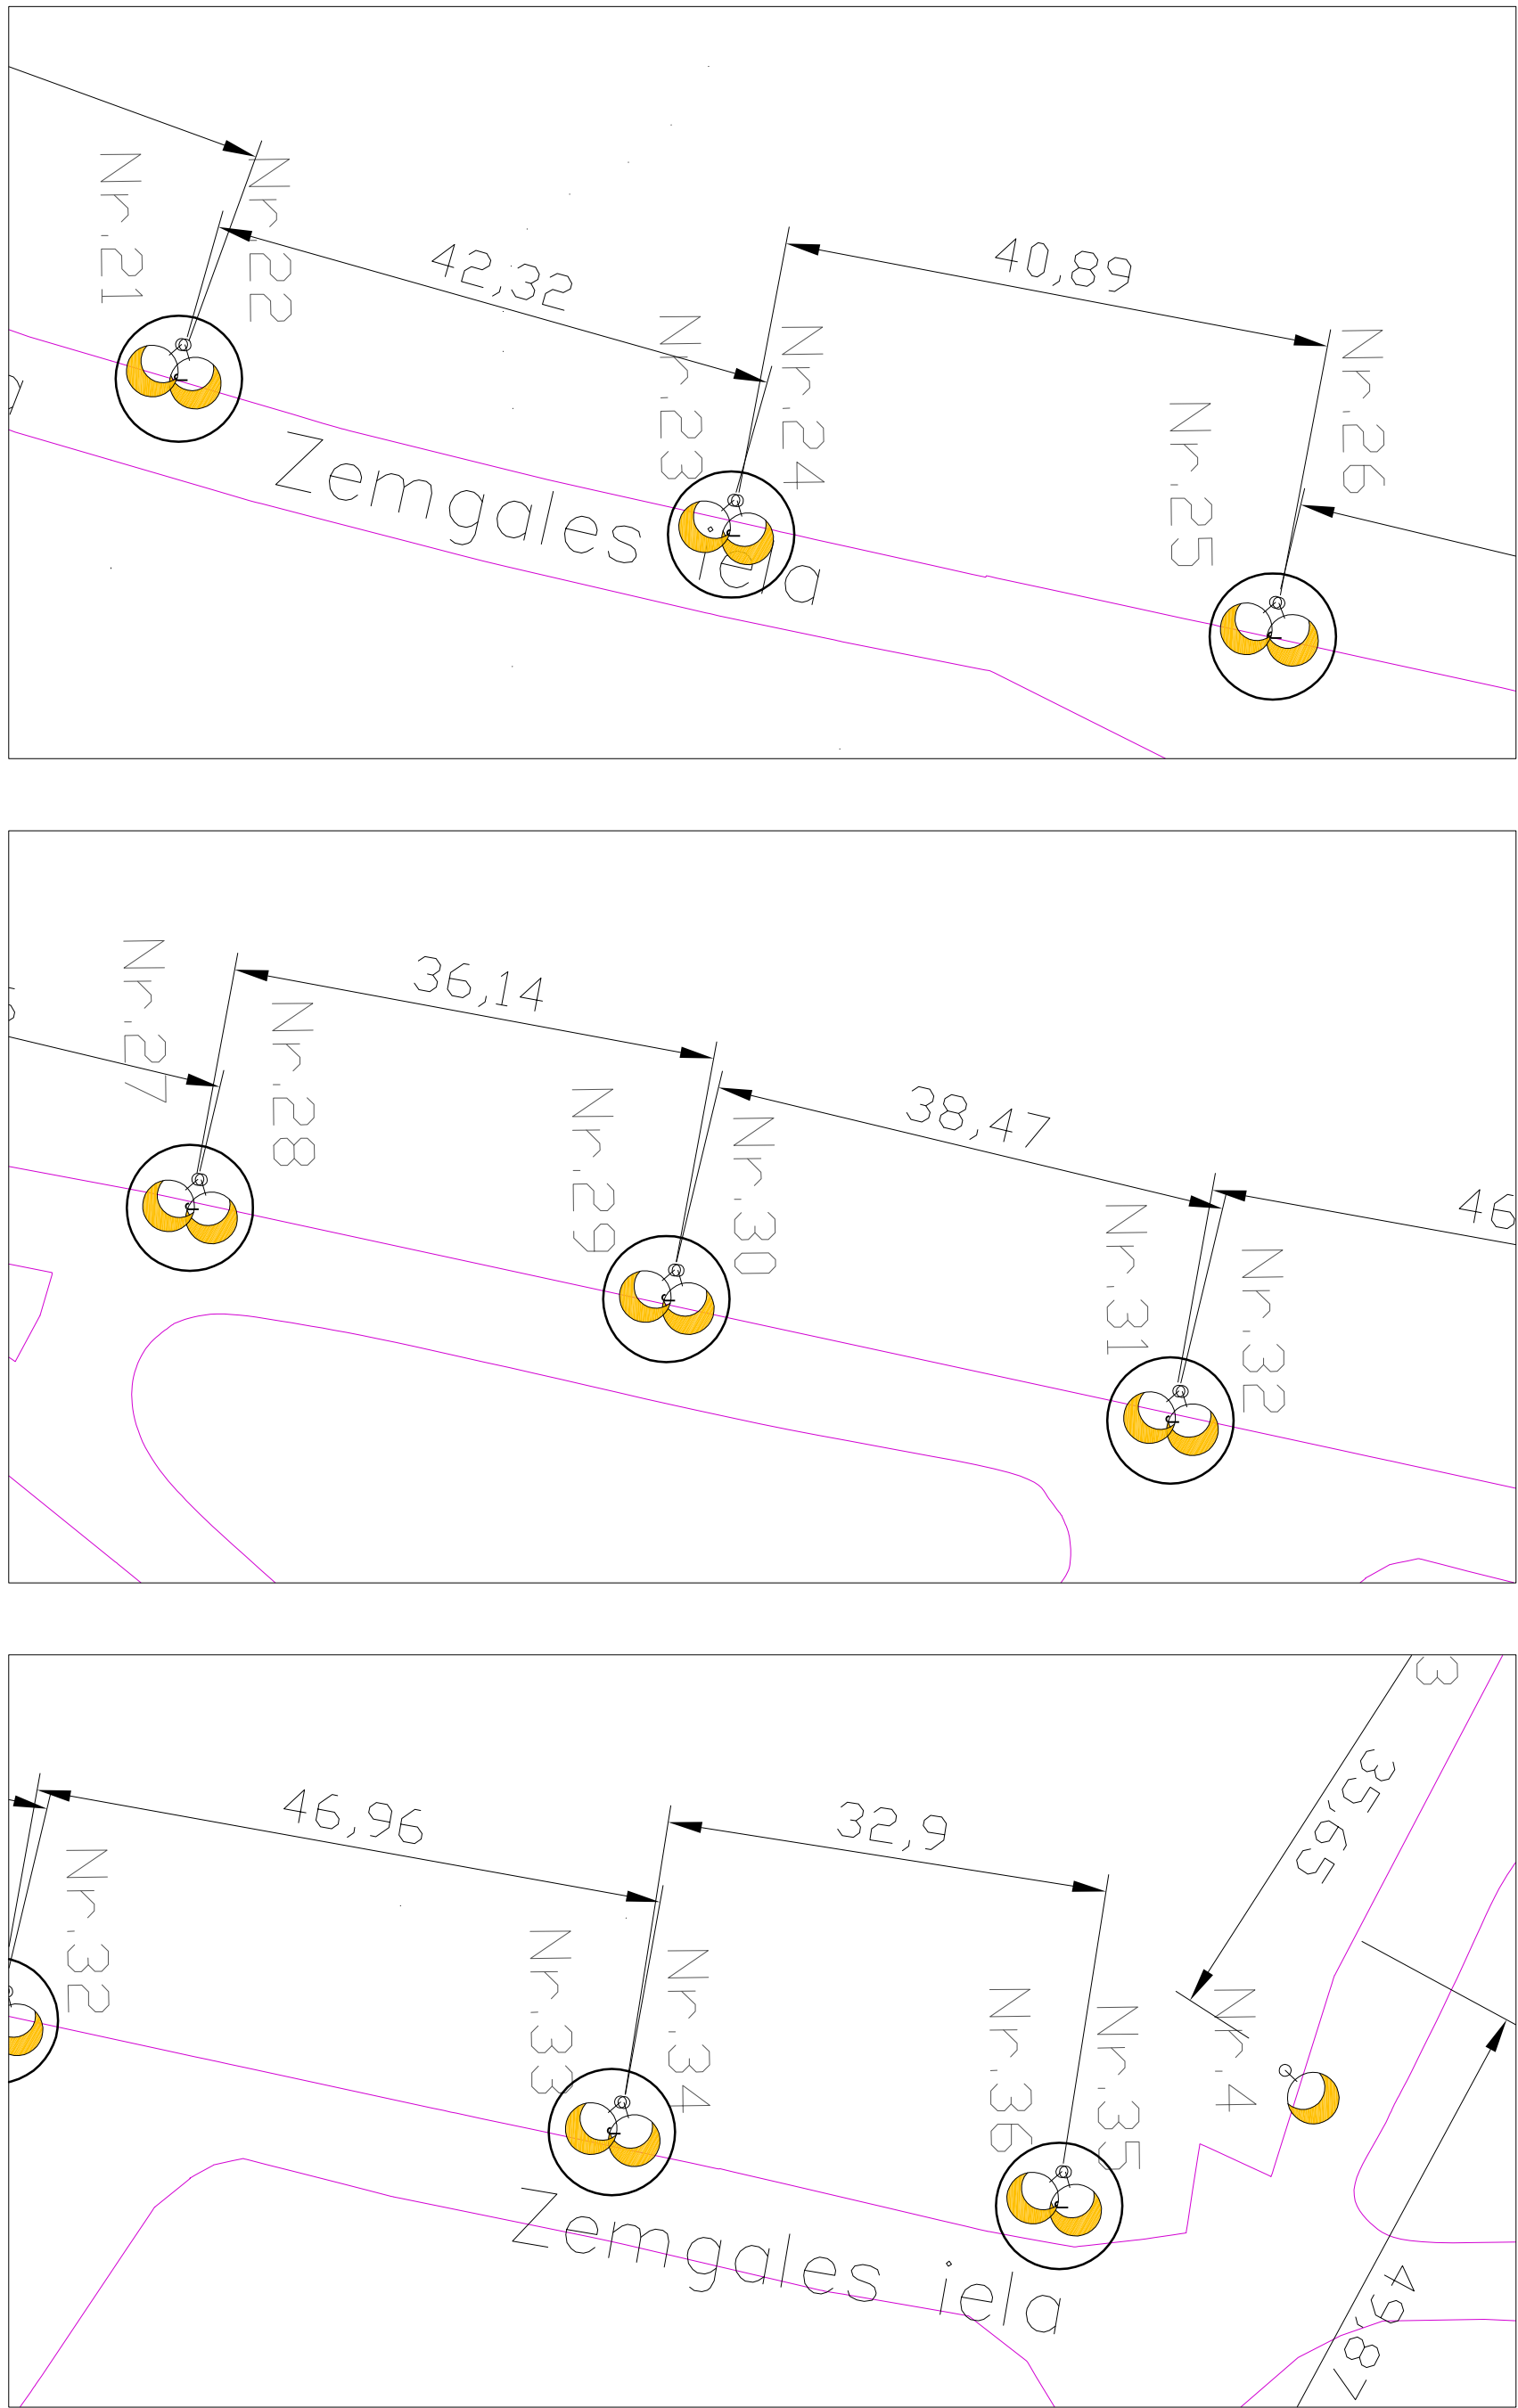

ZEIFERTA IELAS APGAISMOJUMA SHĒMA

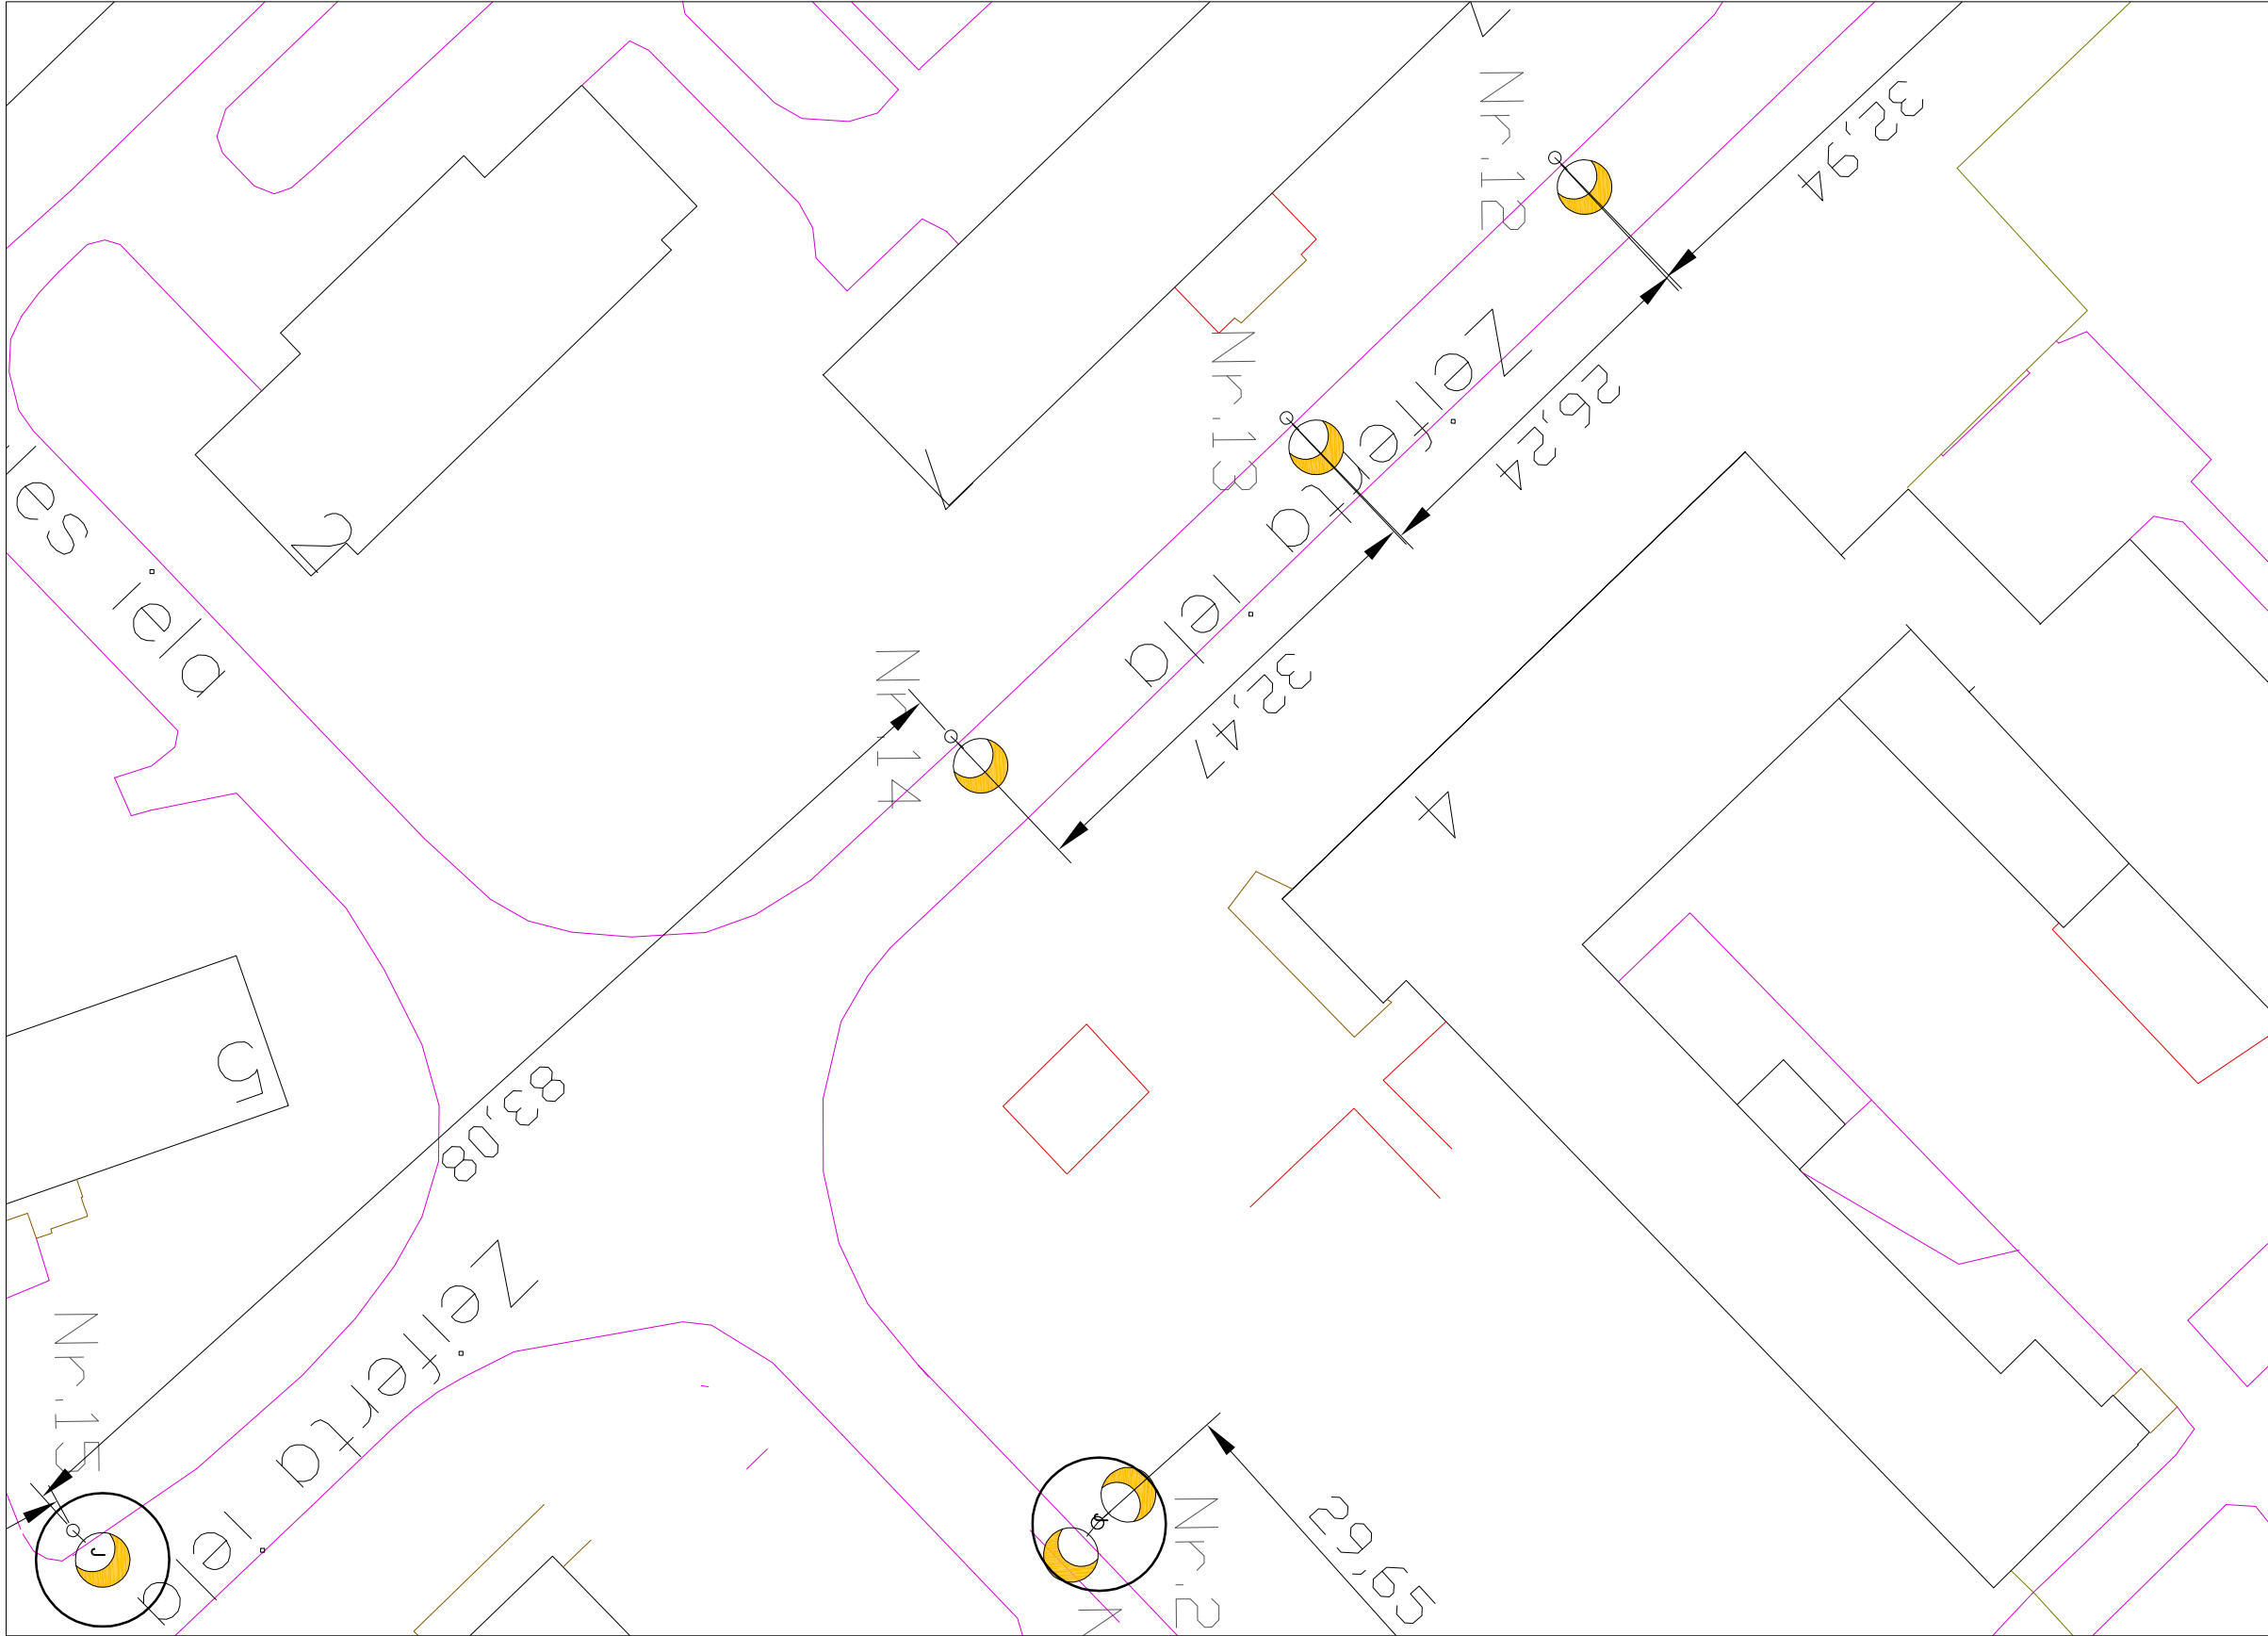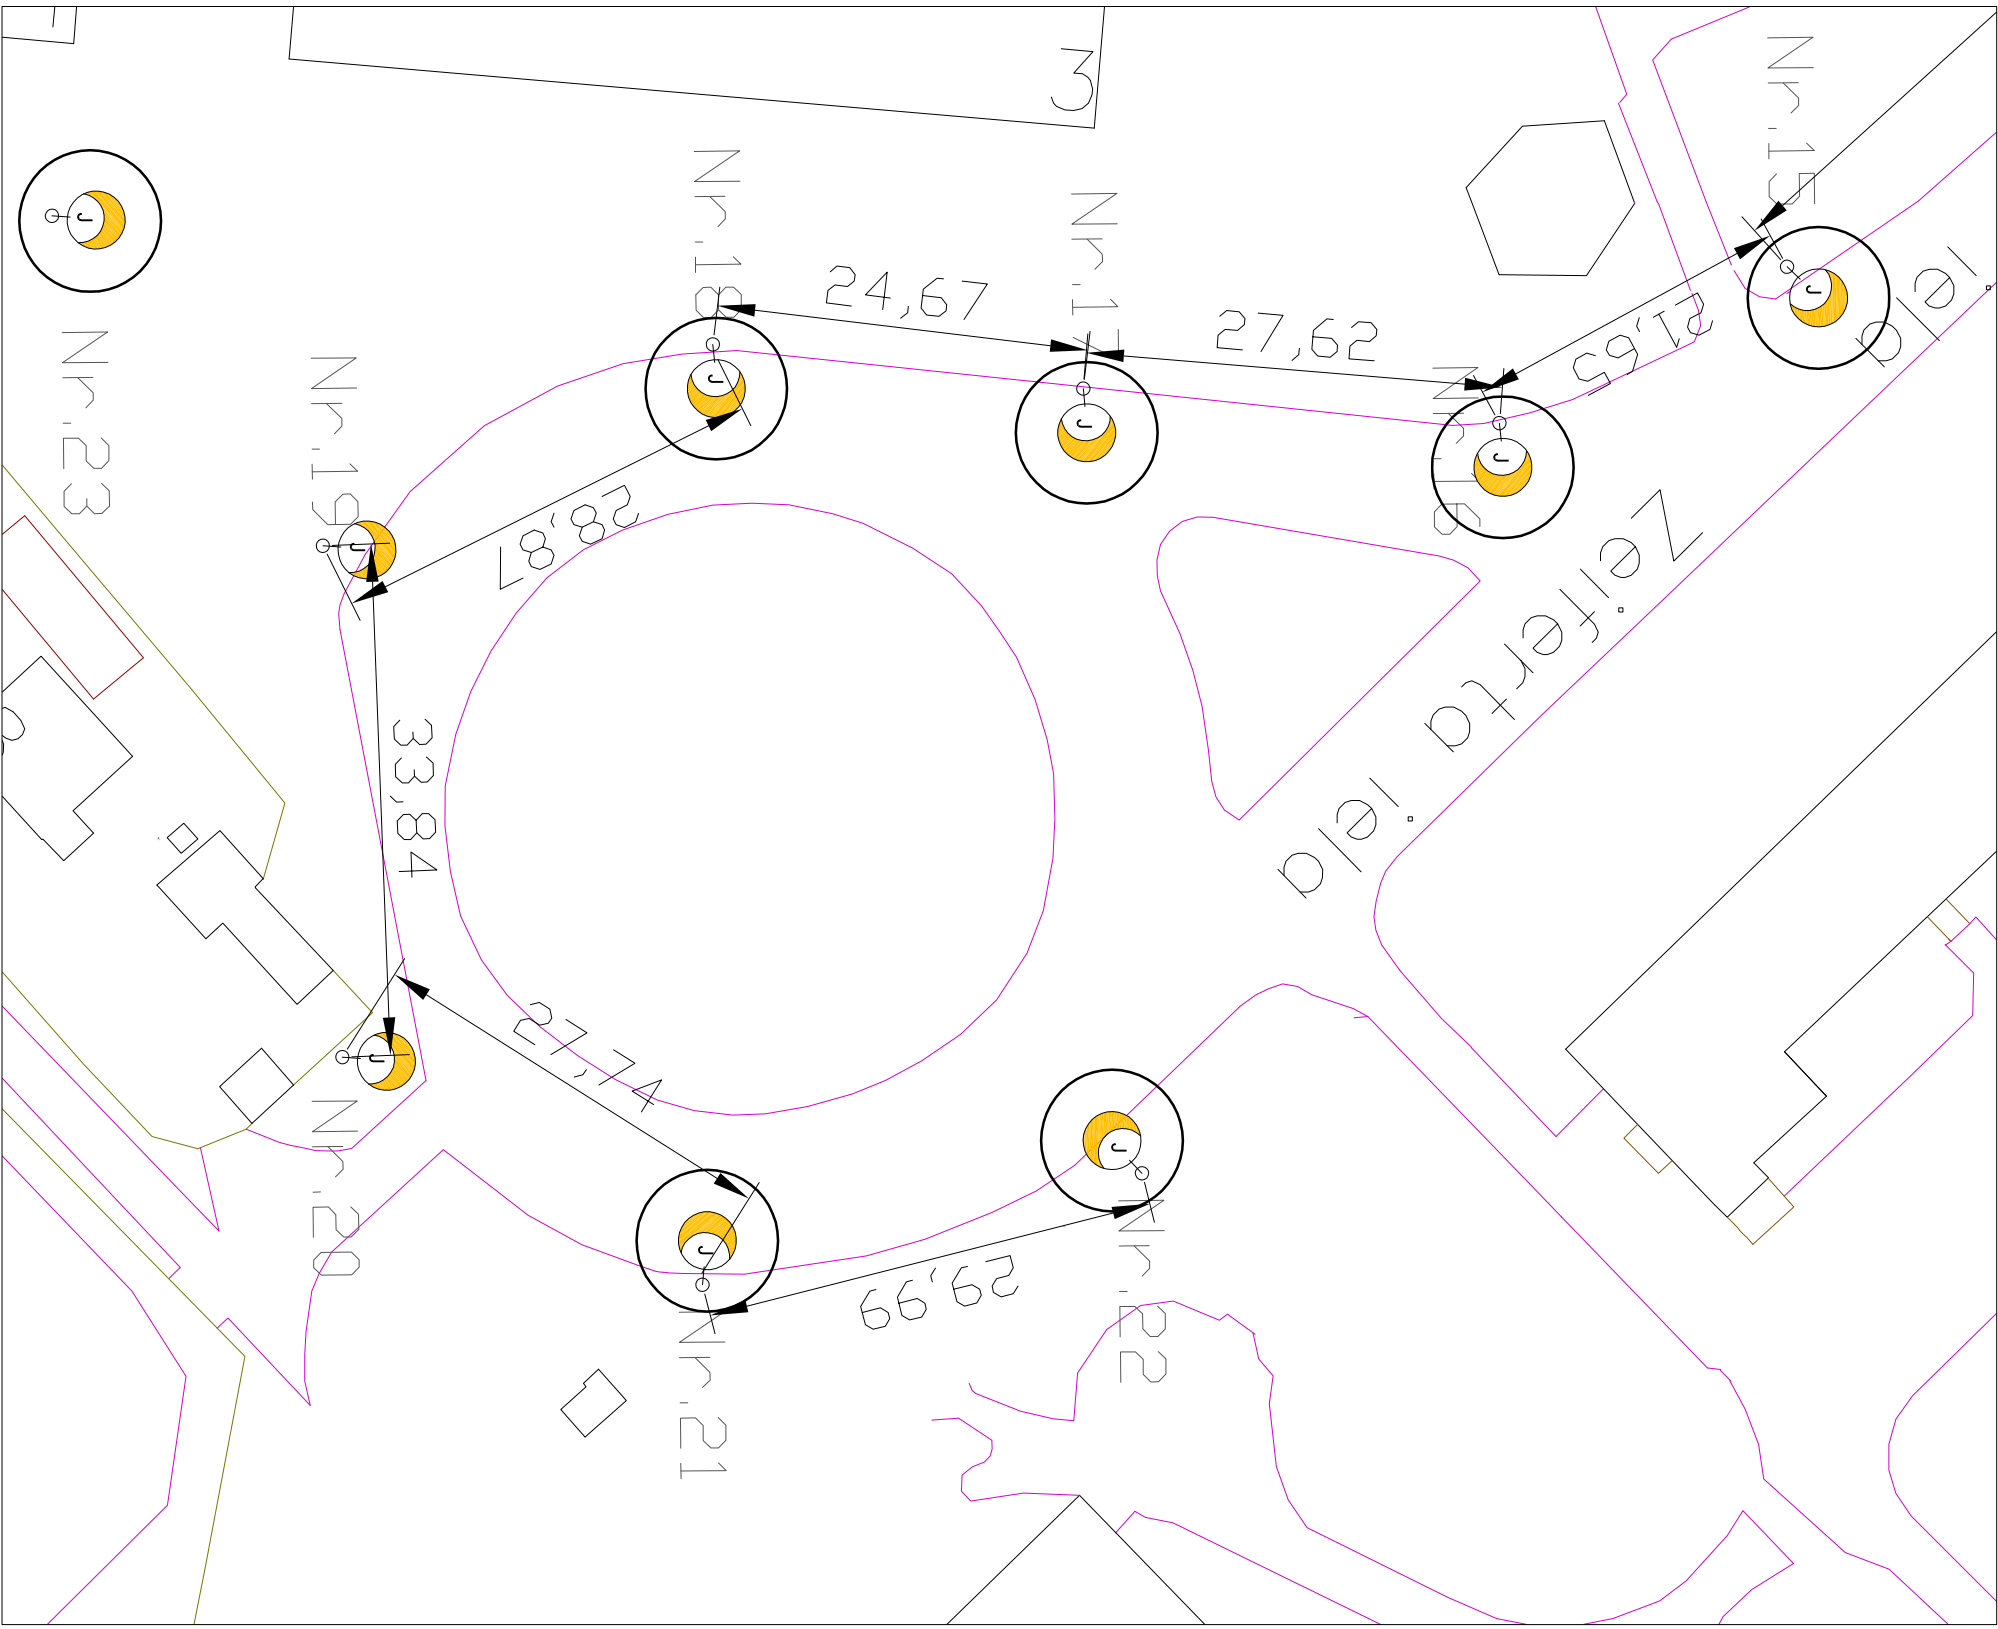

PASŪSTĀTS		DOKUMENTS		PROJEKTAĒTĀJS	
Olaives novada dome		Ielu apgaismojuma gaismekļu nomaiņa uz pilsētu emisijas drošu (LED) apgaismojumu Olaives un Jaudonāle			
Adrese:		Zemgales iela, Zeiferta iela			
Paraksts		Datums			
Izstrādātājs		LĀVĀS VISPĀRSABIEDRĪBĀS		Mērogs 1:500	
Būvniecības projekta Nr. 12. Zemgales iela, Zeiferta iela		06.03.2015		Stādīja	
Izstrādātājs		06.03.2015		Lapas	
Olaives novada dome Nr. 102631				Z	
				Rak. Nr.	
				ET-1-1	