
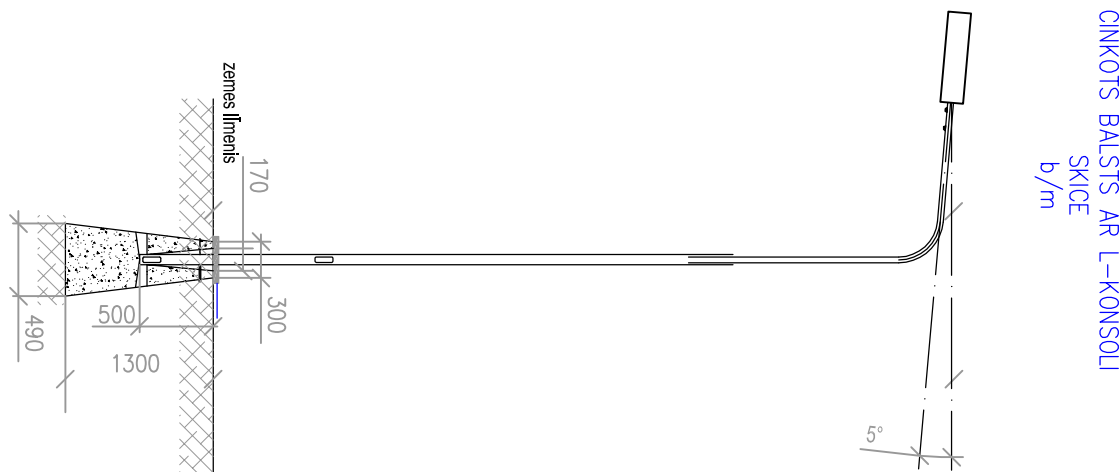
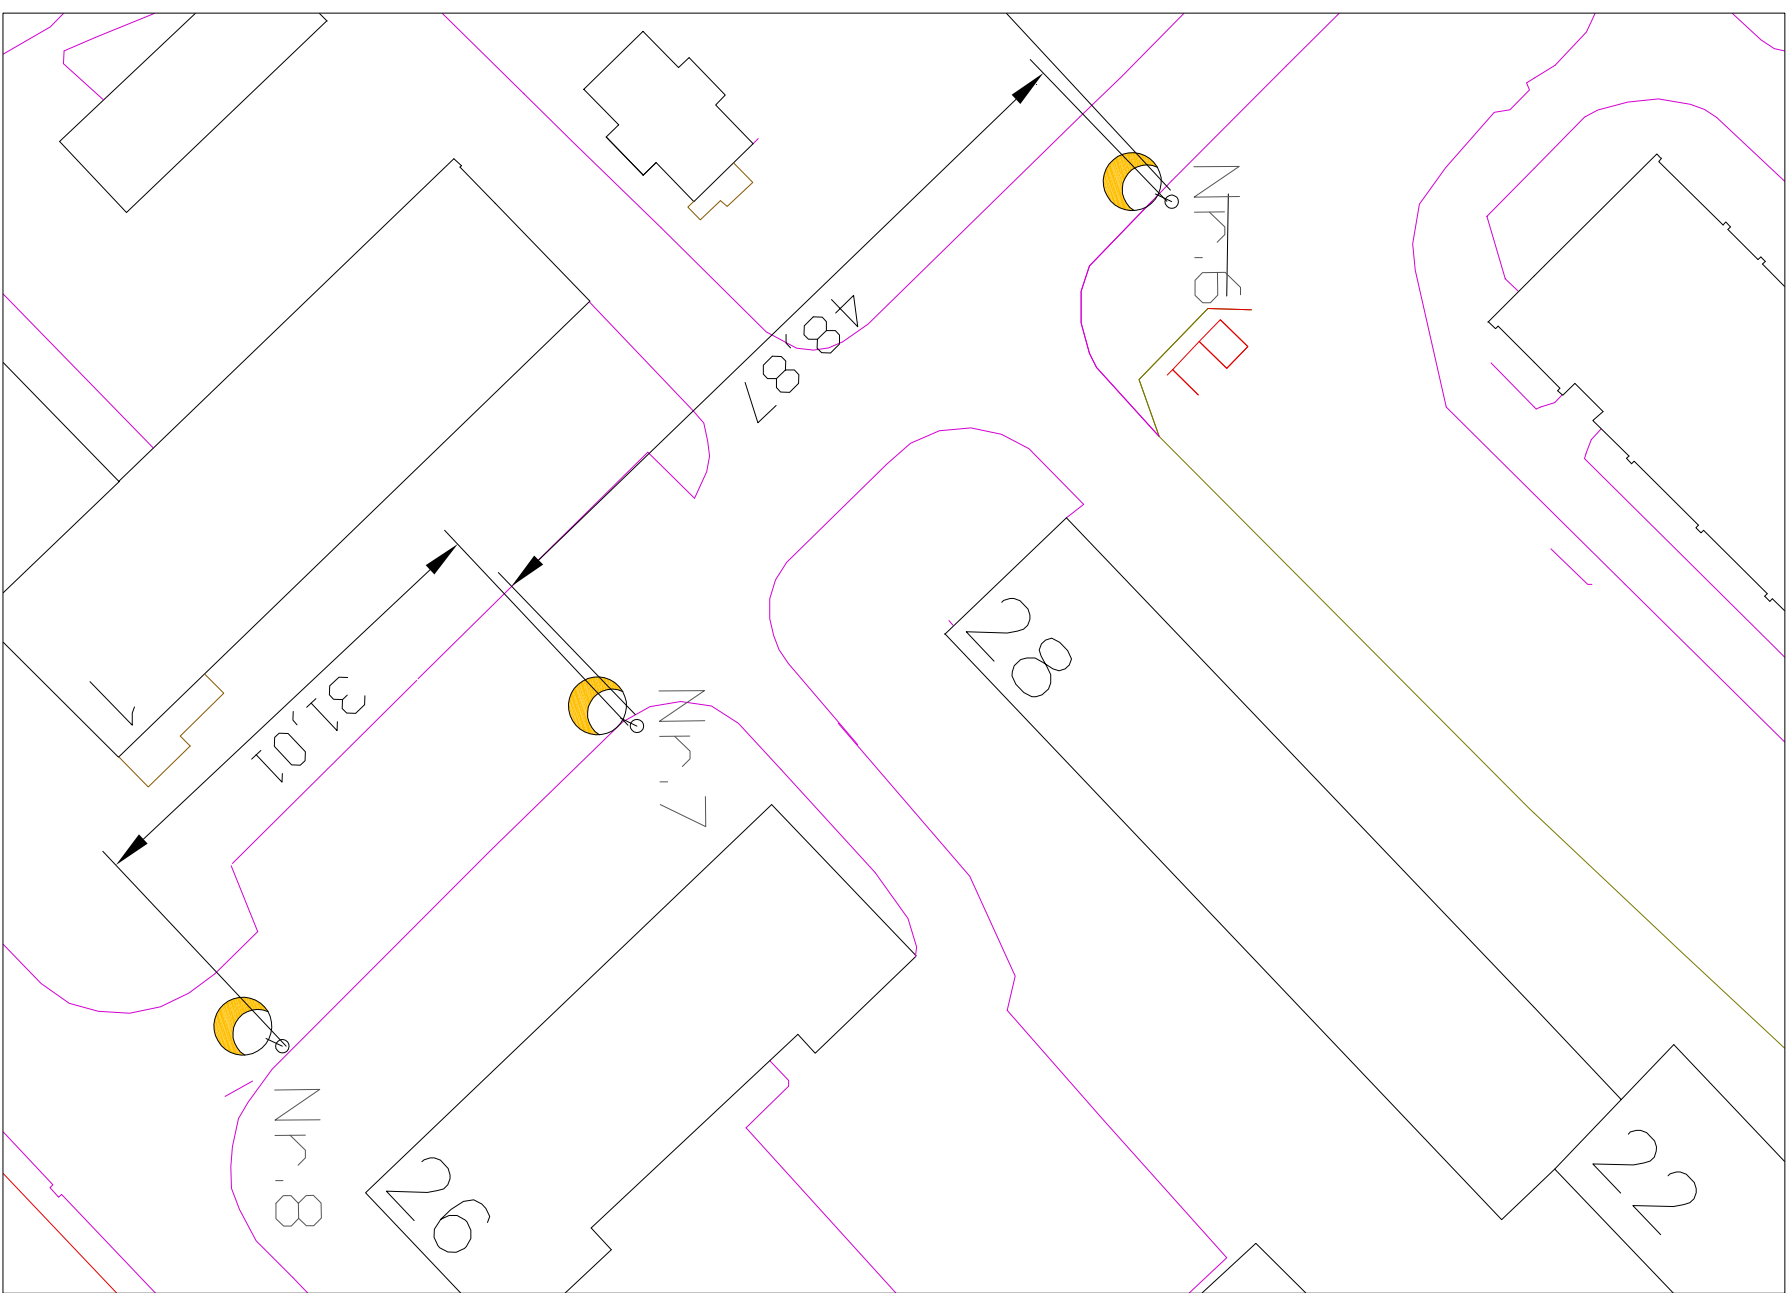
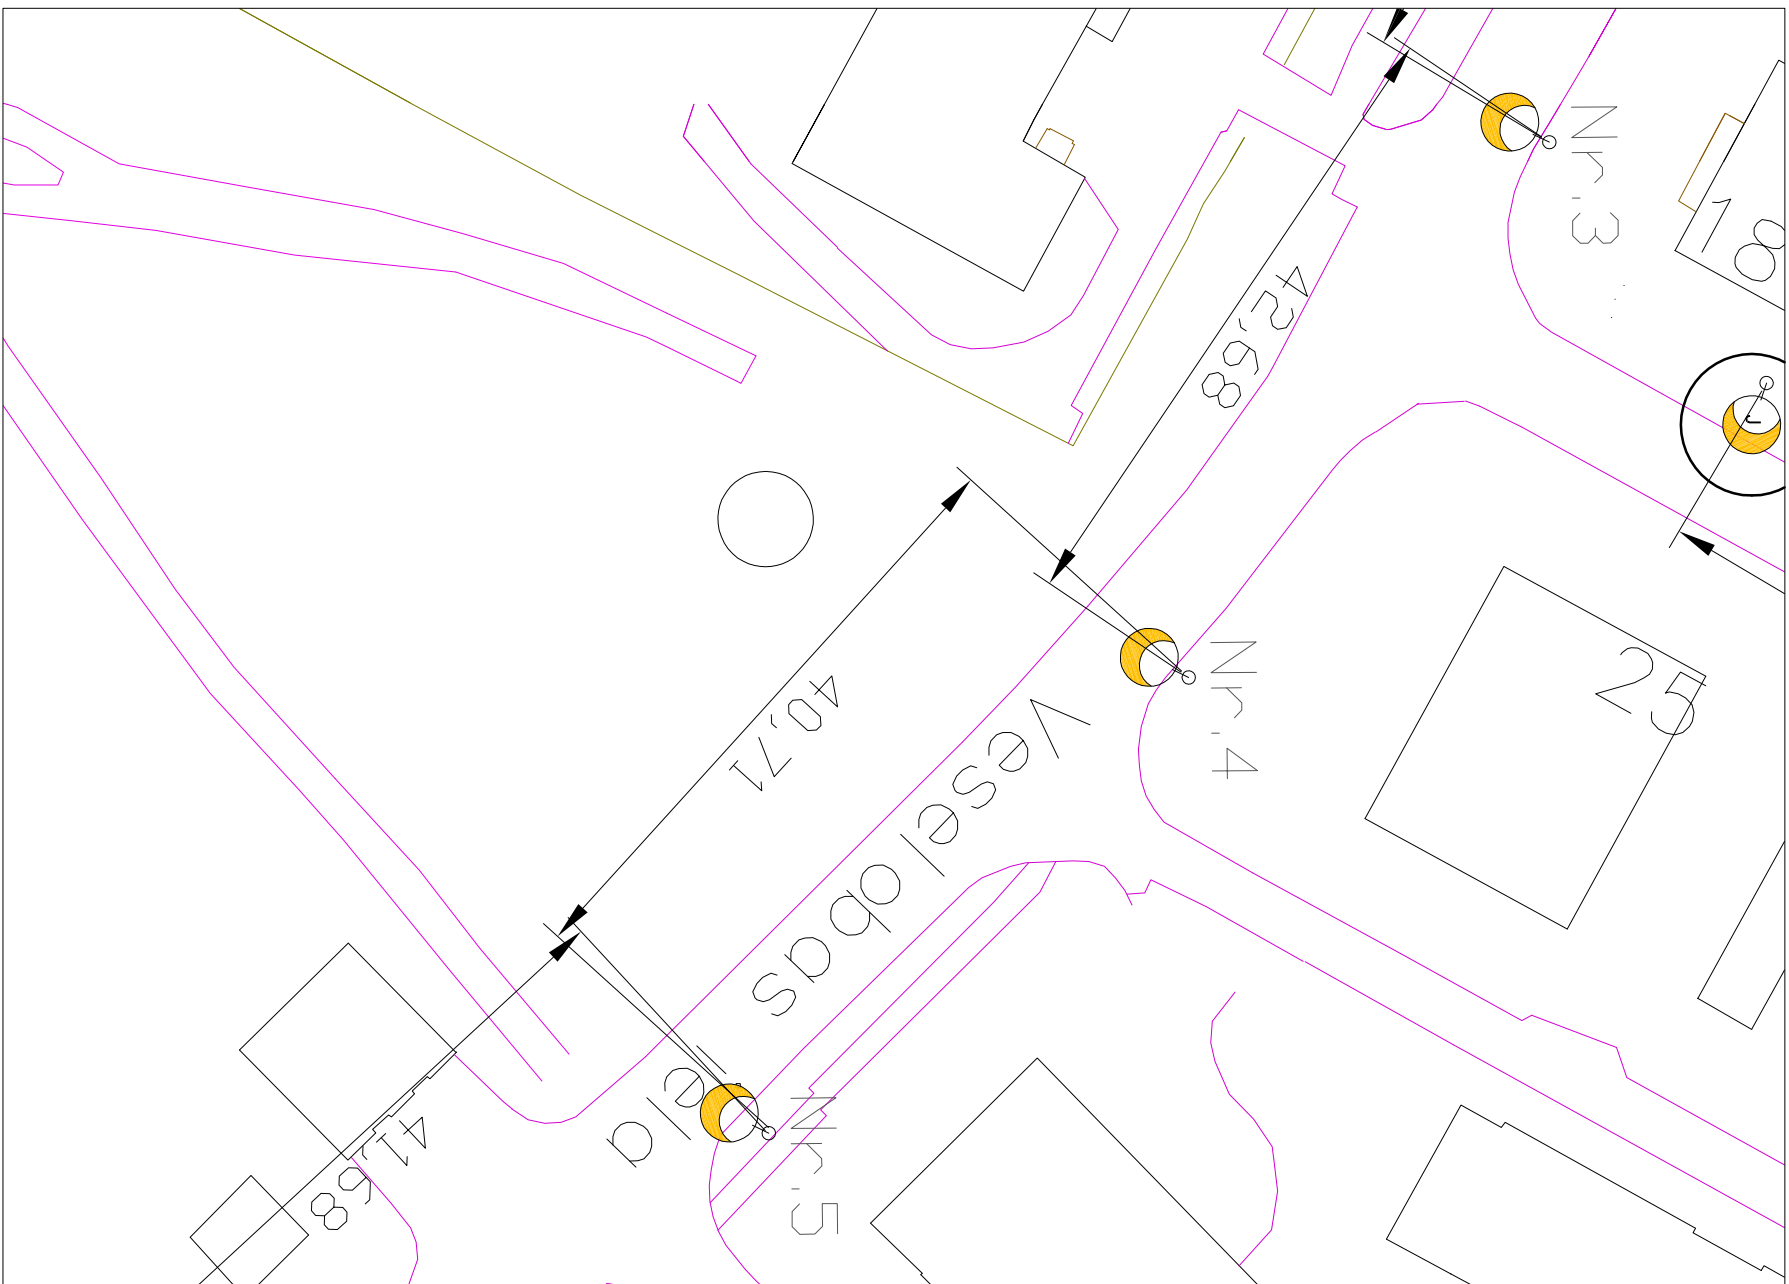




VESELĪBAS IELAS APGAISMOJUMA SHĒMA

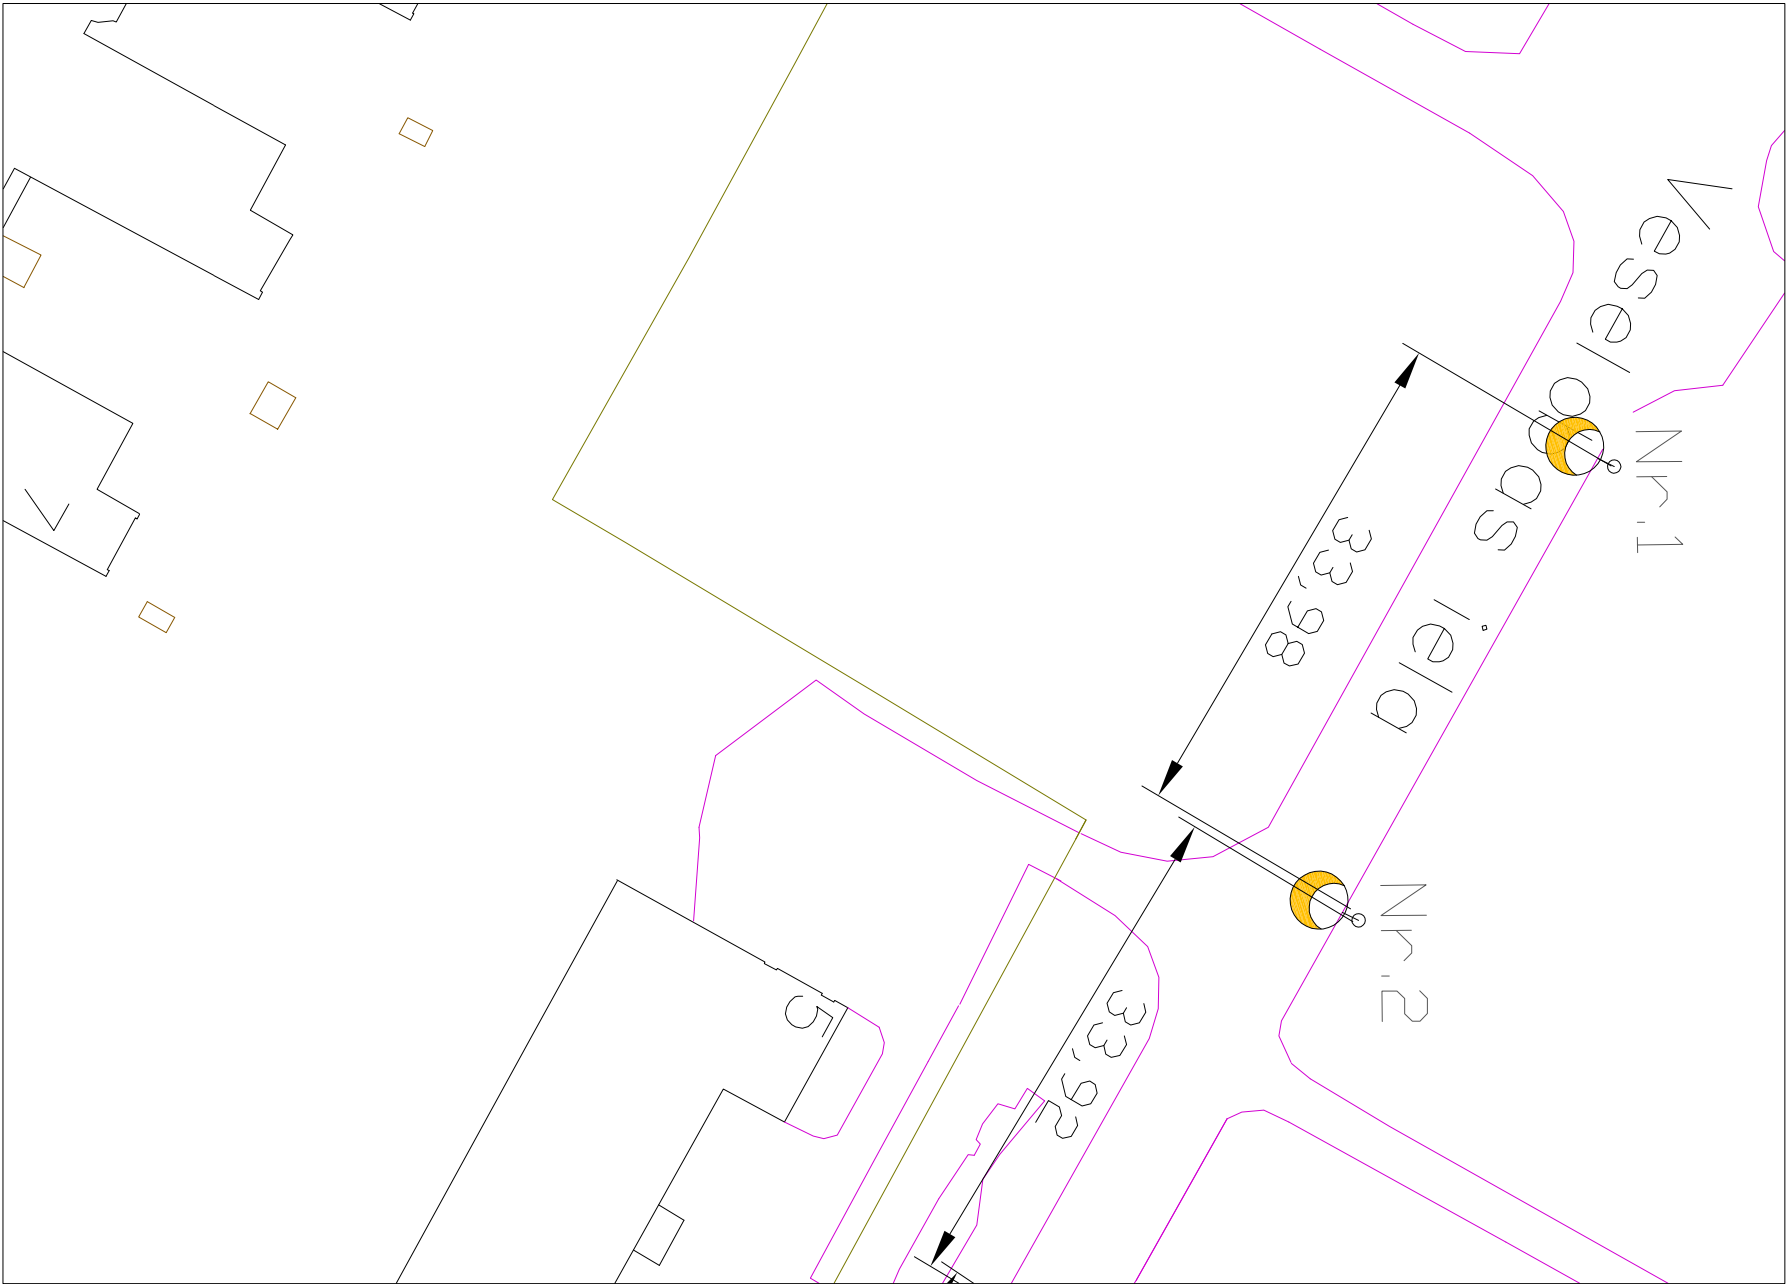


Uzstādīšanas augstums Veselības ielā 8 m

APZĪMĒJUMI	
	Gaismeklis
	Iela
	Jauns apgaismojuma balsts


RĪGAS IELAS APGAISMOJUMA SHĒMA

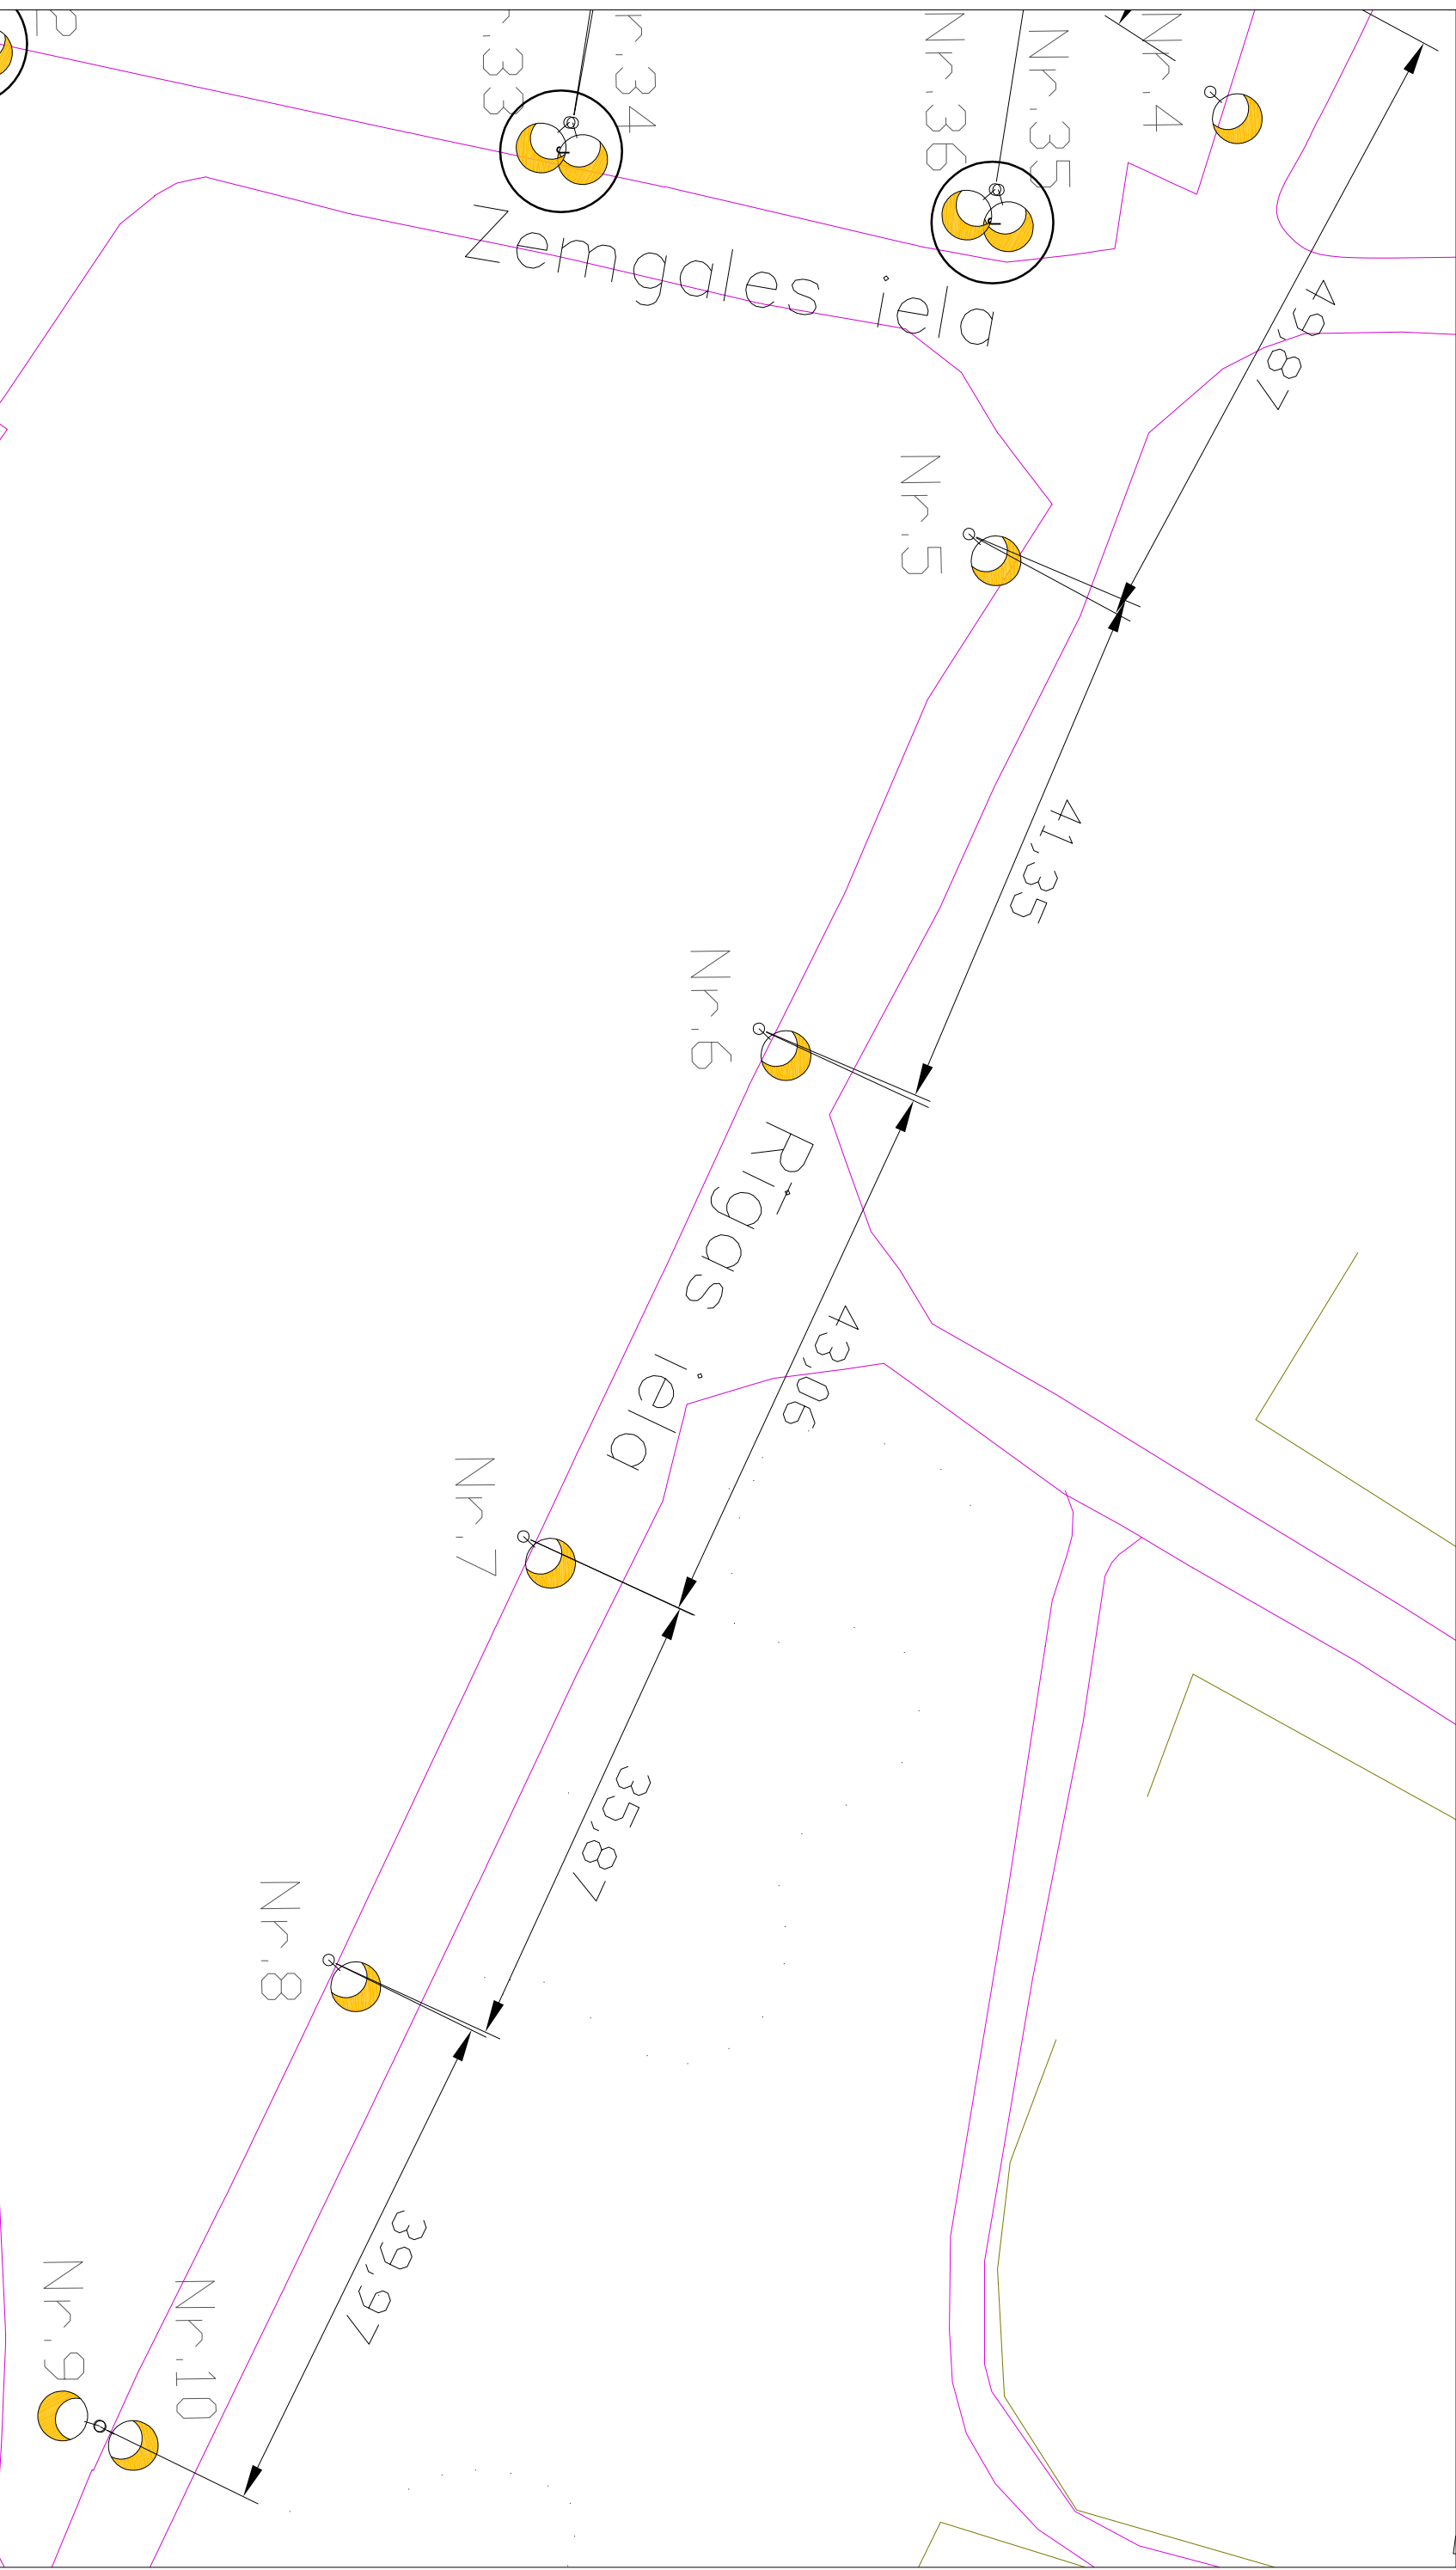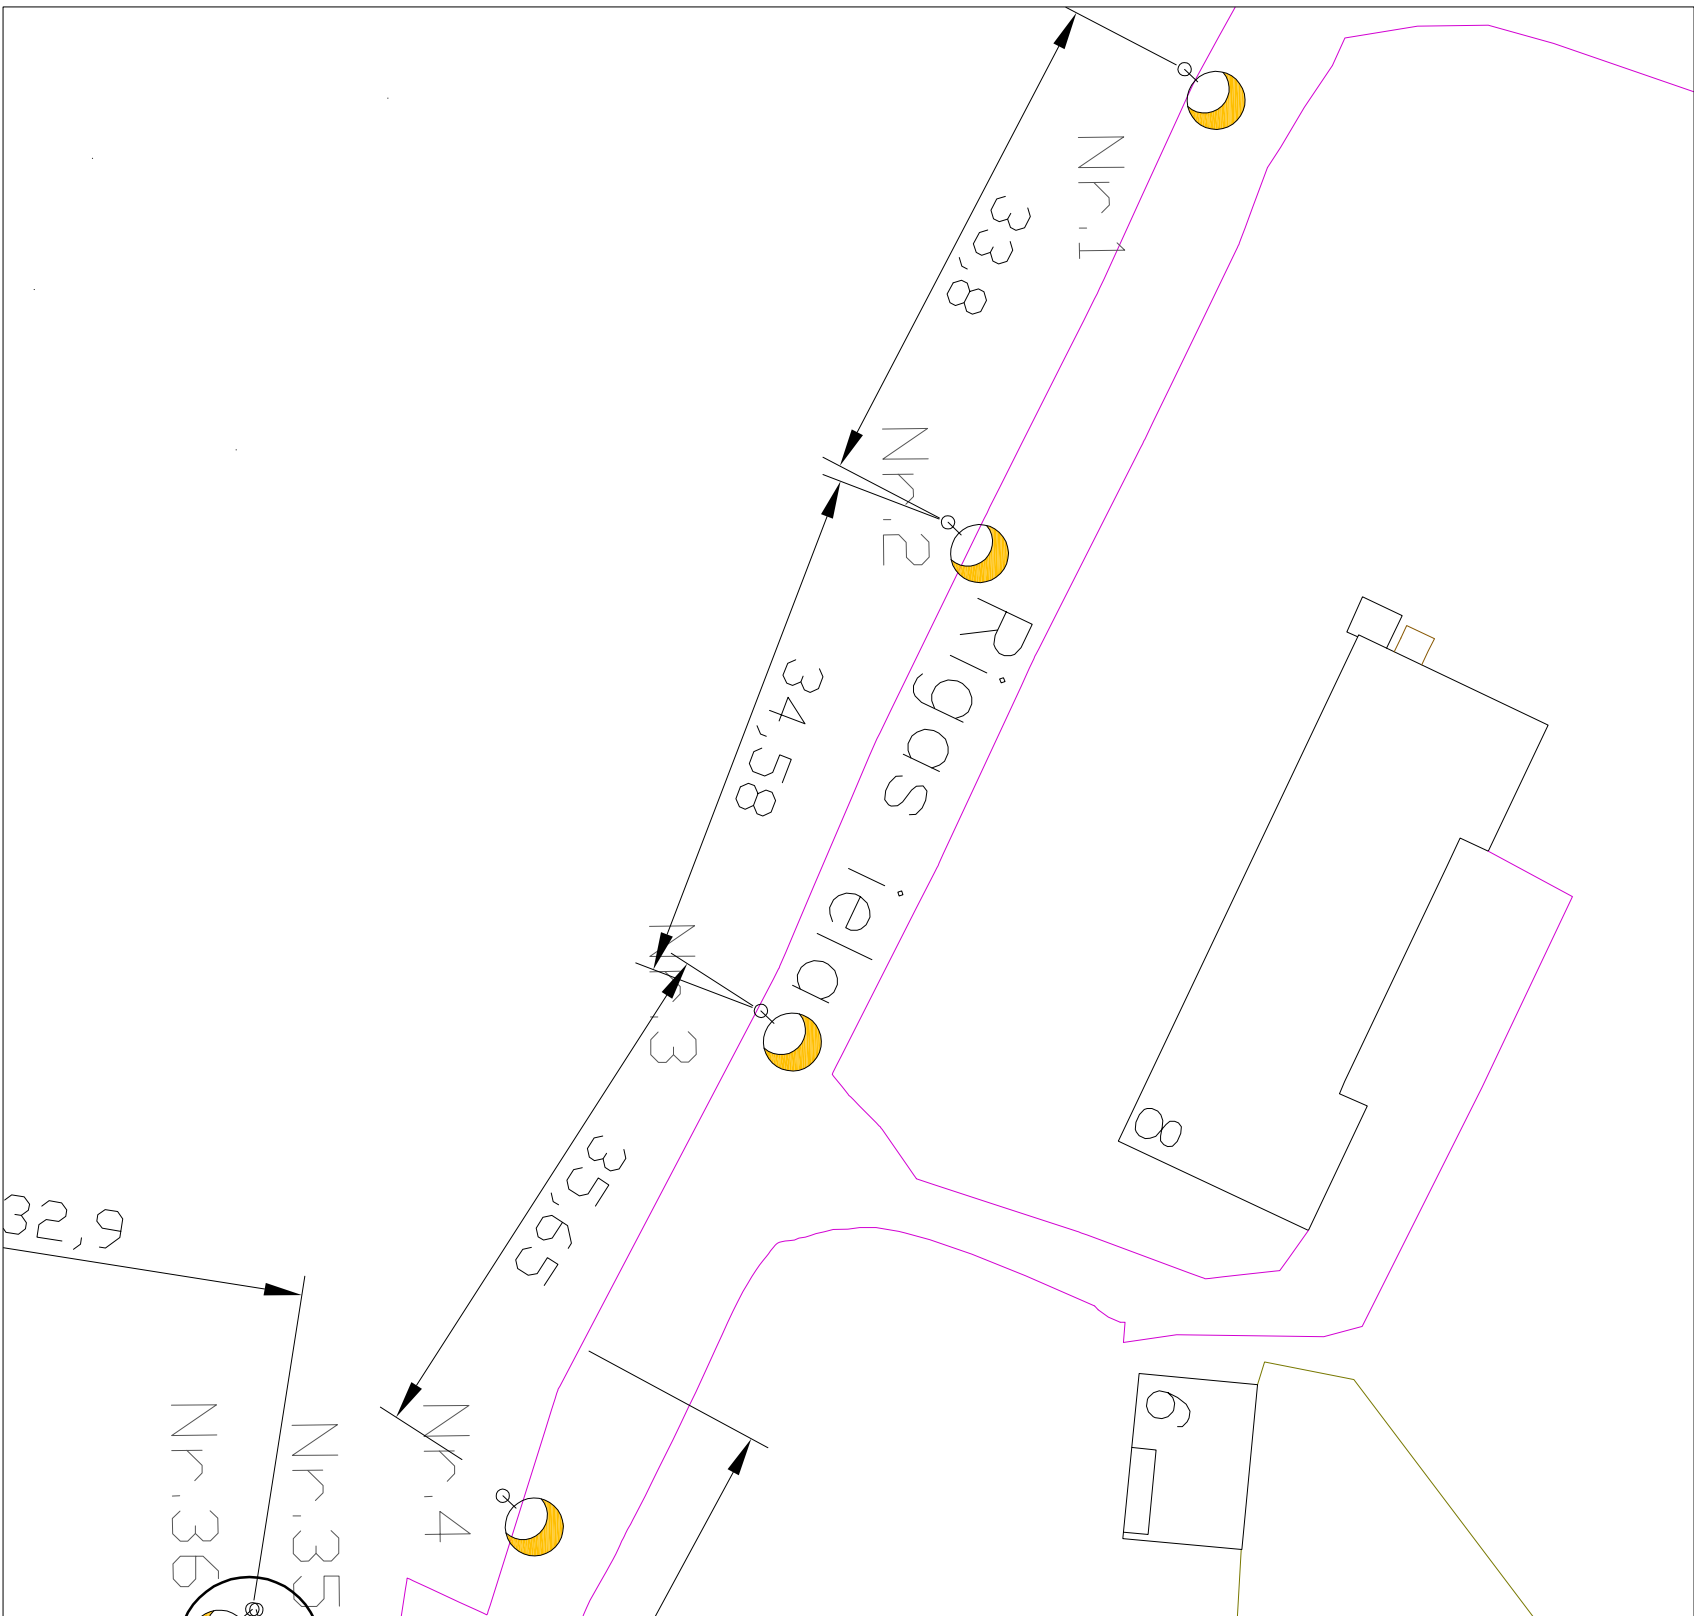

ONKOTS BALSTS AR L-KONSOLI
SKICE
b/m

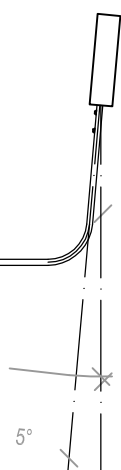

ONKOTS BALSTS AR L-KONSOLI
SKICE
b/m

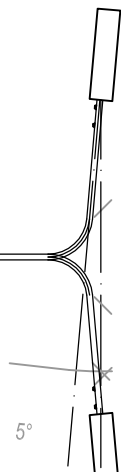

Uzstādīšanas augstums Rīgas ielā 8.6 m

PASŪTĪTĀJS				PROJEKČTĀJS			
Olaives novada dome				Ielu apgaismojuma gaismekļu nomaiņa uz gaisma emitējošo diodžu (LED) apgaismojumu Olaive un Jaundainē			
Paraksts				Datums			
MĀRŠKE				Veselības iela, Rīgas iela			
LĪDZMĀKŠATĪRS				Mērogs 1:500			
Būvprojekta dalis vad. D.Zarutins izstrādāja N. Audešons 05.03.2015				Stipula 4			
D. Zarutins, Sēpītājs Nr. 70266 05.03.2015				Lapas Rast Nr. Elī-1-3			
Gaismekļu izvietojuma shēma							