


M 1:500 pa horizontāli
M 1:100 pa vertikāli

Ū1

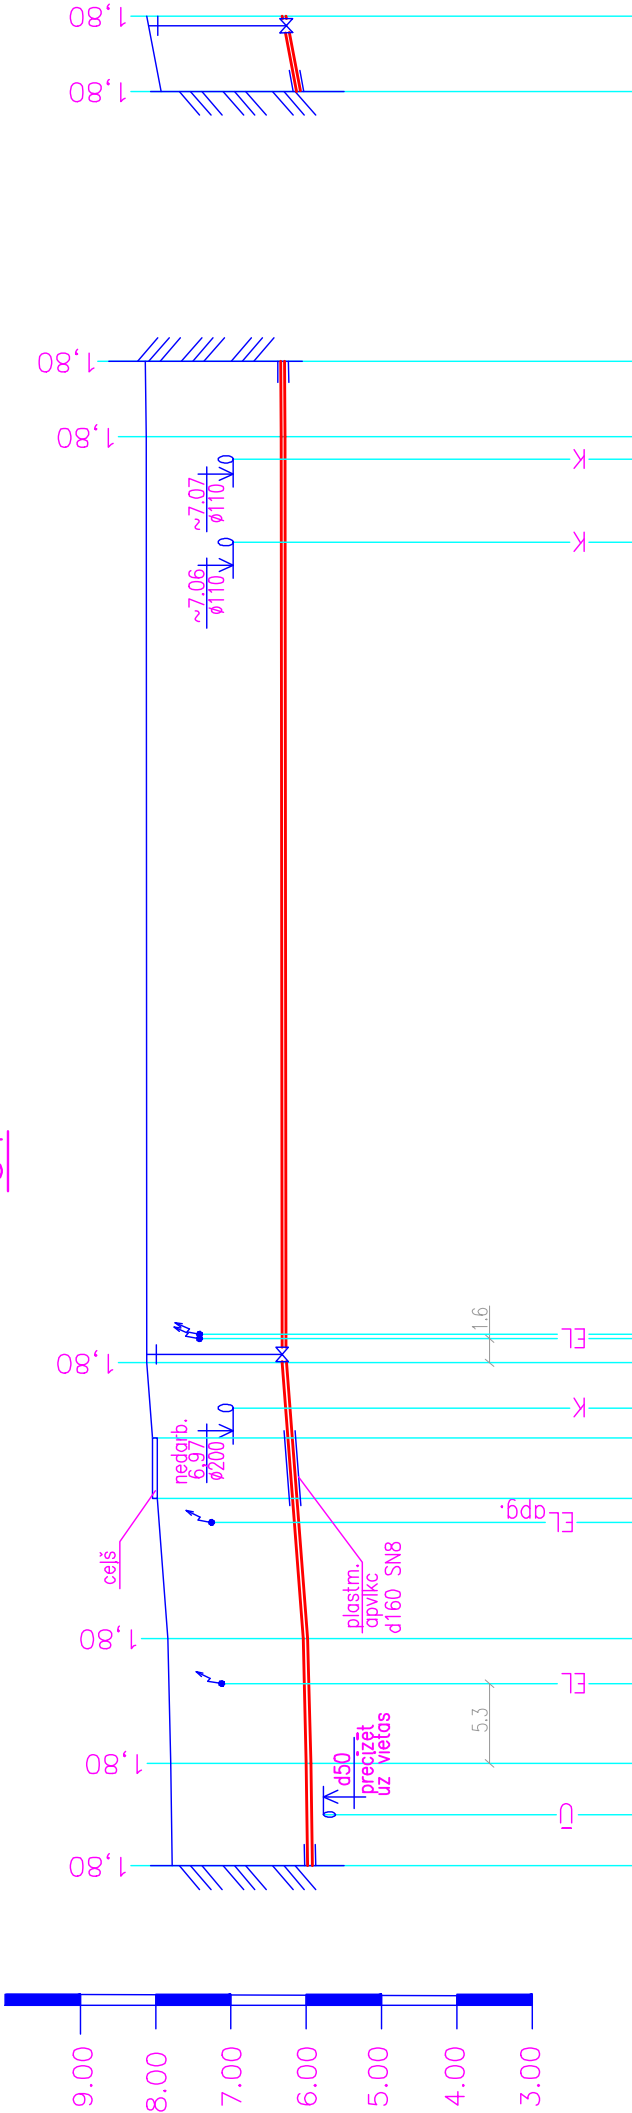

Caurules virsas atzīme	6.32	6.34	6.32	6.34	6.32	6.34
Projektējamā zemes virsmas atzīme	8.12	7.84	8.12	8.13	8.12	8.14
Esošā zemes virsmas atzīme	8.12	7.84	8.12	8.13	8.12	8.14
Caurules apzīmējums un izolācijas veids	Plastmasas spiediena caurules "Pipe Life" Ø63x3.8 PN10 SDR 17 PE100	Plastmasas spiediena caurules "Pipe Life" Ø50x3.0 PN10 SDR 17 PE100	Plastmasas spiediena caurules "Pipe Life" Ø50x3.0 PN10 SDR 17 PE100	Plastmasas spiediena caurules "Pipe Life" Ø50x3.0 PN10 SDR 17 PE100	Plastmasas spiediena caurules "Pipe Life" Ø50x3.0 PN10 PE	Plastmasas spiediena caurules "Pipe Life" Ø50x3.0 PN10 PE
Pamatne	Dabīga	Dabīga	Dabīga	Dabīga	Dabīga	Dabīga
Slīpums,‰	4	15.1	15	18.3	0.3	38
Attālums, m	6.8	8.3	15.1	18.3	61.5	5.0
Akas, punkta, pagrieziena lēņķa numurs	Birznieki-3 ēka	M-1	M-2	M-3	M-4	Birznieki-1 ēka

SIA "SMITE" Rēģ.Nr 40003389118 Lāpstu 15-27, Rīga, LV-1005 tel. 29178131			DARBA NOSAUKUMS: Ūdensapgādes projekts Birznieki, Olaines pagasts , Olaines novads		
Amats	Uzvārds	Paraksts	Dat.	DALA: ŪKT	
Projekta vadītājs	A.Minočkina		09.13	PASŪTĪTĀJS: SIA "Zeiferti" Reg.Nr. 40003419183 Olaines nov., Olaines pag., Jaunolaine, Zeiferti	ŪKT
Inženieris	N.Ozoliņš		09.13	NOSAUKUMS: ŪDENSVADA GARĒNPROFILS	Stadija
					TP
				Mērogs 1:500 horiz. 1:100 vert.	