



mehanismu pielietošanas, kabelu
īpašnieka pārstāvja klātbūtnē.

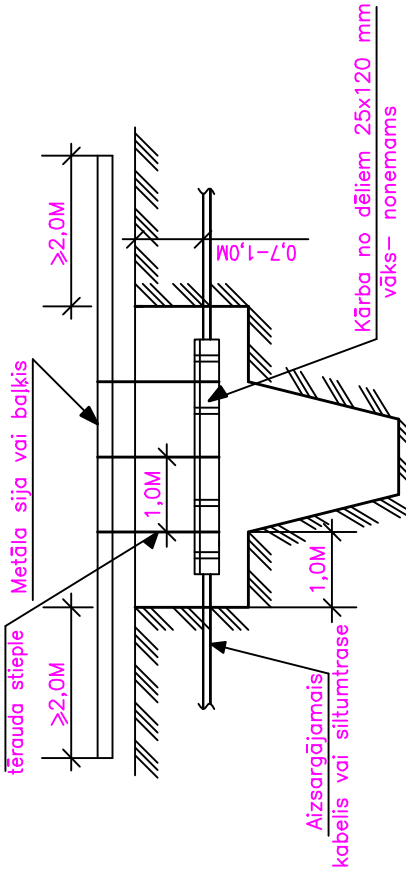

ATBALSTA BLOKI

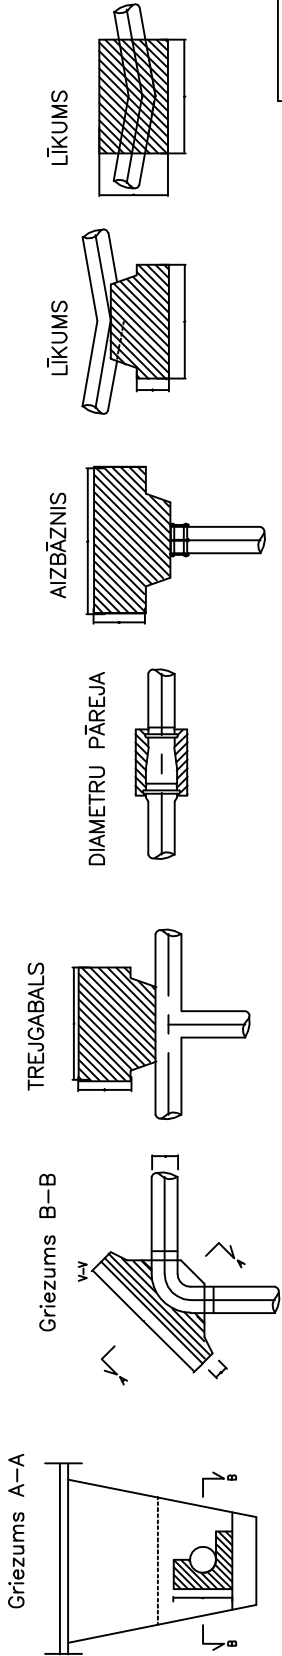

SIA "SMITE" Rēģ.Nr. 40003389118 Lāpstu 15-27, Rīga, LV-1005 tel. 29178131				DARBA NOSAUKUMS: Īdensapgādes projekts Birznieki, Olaines pagasts , Olaines novads			
Amats	Uzvārds	Paraksts	Dat.	PASŪTĪTĀJS: SIA "Zeiferti" Rēģ.Nr. 40003419183 Olaines nov., Olaines pag., Jaunolaine, Zeiferti	DALA: ŪKT		
Projekta vadītājs	A.Minočkina				Stadija	Lapa	Mērogs
Inženieris	N.Ozoliņš			NOSAUKUMS: ĪDENSVADA DETALIZĀCIJA	TP	ŪKT-4	1:500 horiz. 1:100 vert.