



M 1:500 pa horizontāli
M 1:100 pa vertikāli

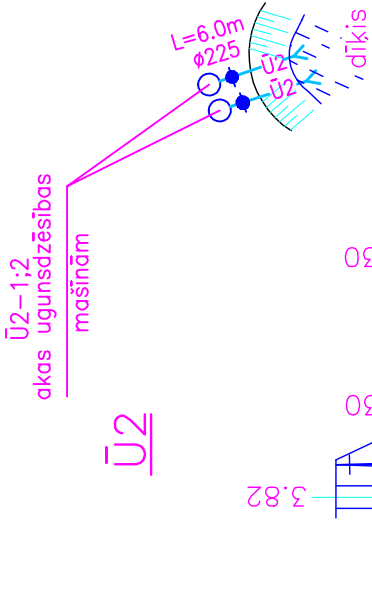


Ū2

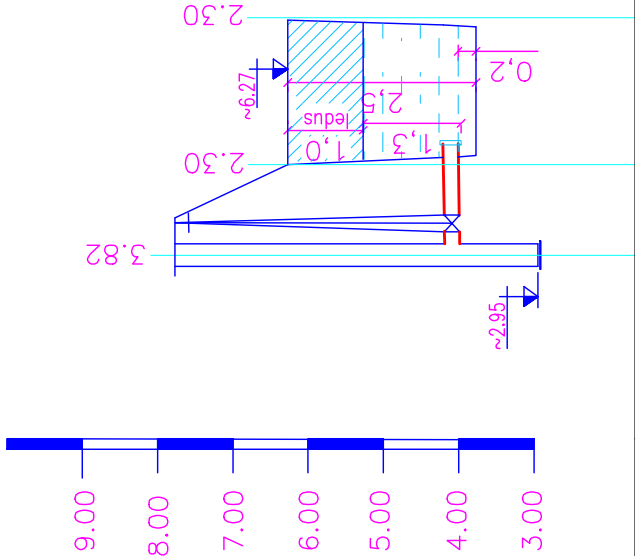

Caurules virsas atzīme	3.95	3.97
Projektējamā zemes virsmas atzīme	7.77	6.27
Esošā zemes virsmas atzīme	7.77	7.77
Caurules apzīmējums un izolācijas veids	Plastm.kanalizācijas caurules "Pipe Life" 2xØ225, SN8 klase	
Pamatne	Dabīga	
Garums, m	3	6.0
Attālums, m	6.0	
Akas, punkta, pagrieziena lēnņa numurs	Ū2-1;2 dīķis Ø1500	


Akas ugunsdzēsības
mašīnām

GRIEZUMS B–B

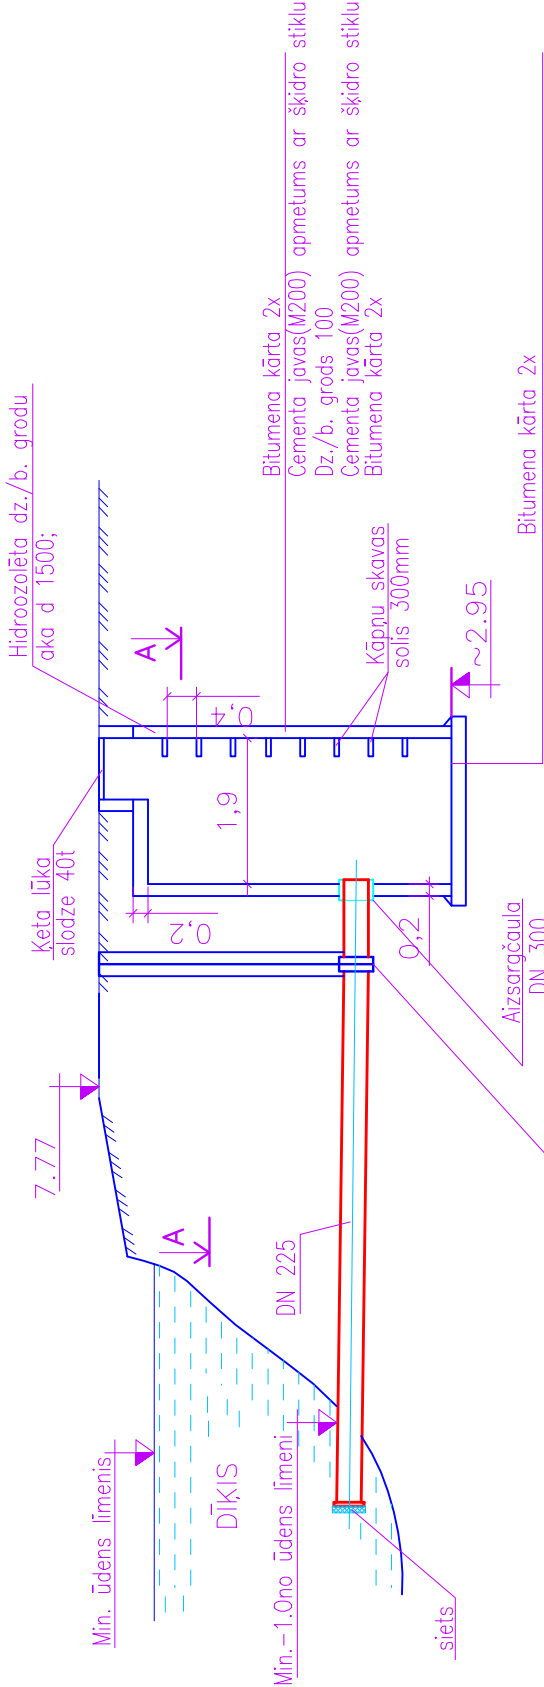

GRIEZUMS A–A

Aizbīdnis nažveida DN250
ar pagarinātu kātu un rokratu
koveri

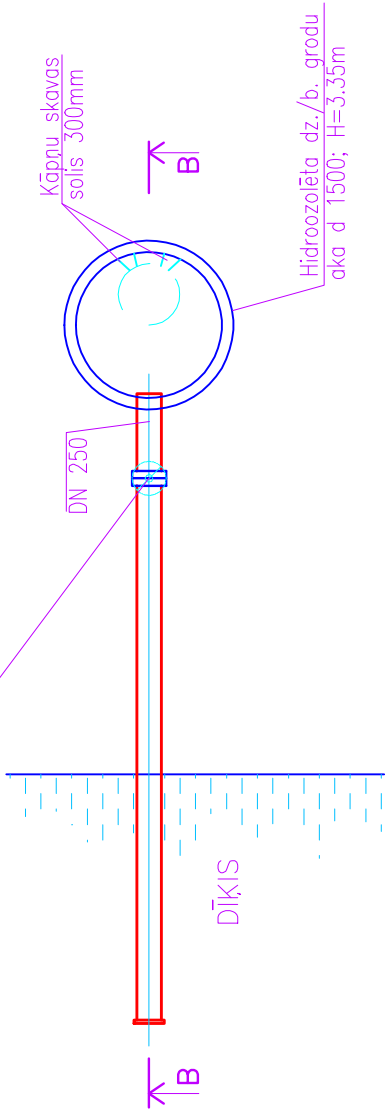

SIA "SMITE" Rēģ.Nr 40003389118 Lāpstu 15-27, Rīga, LV-1005 tel. 29178131				DARBA NOSAUKUMS: Ūdensapgādes projekts Birznieki, Olaines pagasts , Olaines novads			
Amats	Uzvārds	Paraksts	Dat.	DALA: ŪKT		Mērogs	
Projekta vadītājs	A.Minočkina			PASŪTĪTĀJS: SIA "Zeiferti" Rēģ.Nr. 40003419183 Olaines nov., Olaines pag., Jaunolaine, Zeiferti		Lapa	1:500 horiz.
Inženieris	N.Ozoliņš			NOSAUKUMS: UGUNSDZĒSĪBAS ŪDENSVADA GARĒNPROFILS		TP	1:100 vert.