



# LATVIJAS REPUBLIKA

Rīgas rajona,

Olaines pilsētas,

Jelgavas ielas Nr5,

Zemes kadastra Nr. 8009-004-1820

## ZEMES ROBEŽU PLĀNS

Robežas noteiktas atbilstoši Olaines pilsētas zemes komisijas 1999.gada 13.  
jūlija lēmumam Nr335.

Plāns sastādīts pēc 1999.gada robežu uzmērīšanas materiāliem mērogā 1:2000  
ar mēroga 1:500 noteiktību.

Zemes kopplatība ir 62899 kv.m

Zemes īpašums reģistrēts \_\_\_\_\_ zemes  
grāmatu nodaļas \_\_\_\_\_ zemes grāmatā  
\_\_\_\_\_ gada \_\_\_\_\_

Nodalījuma (folijas) Nr. \_\_\_\_\_

Nodaļas tiesnesis: \_\_\_\_\_


VALSTS ZEMES DIENESTS

Lielrīgas reģionālā nodaļa

Nodaļas vadītāja vietnieks -  
Rīgas rajona filiāles vadītājs

A. Auziņš

# ZEMES NOVIETOJUMA SHĒMA

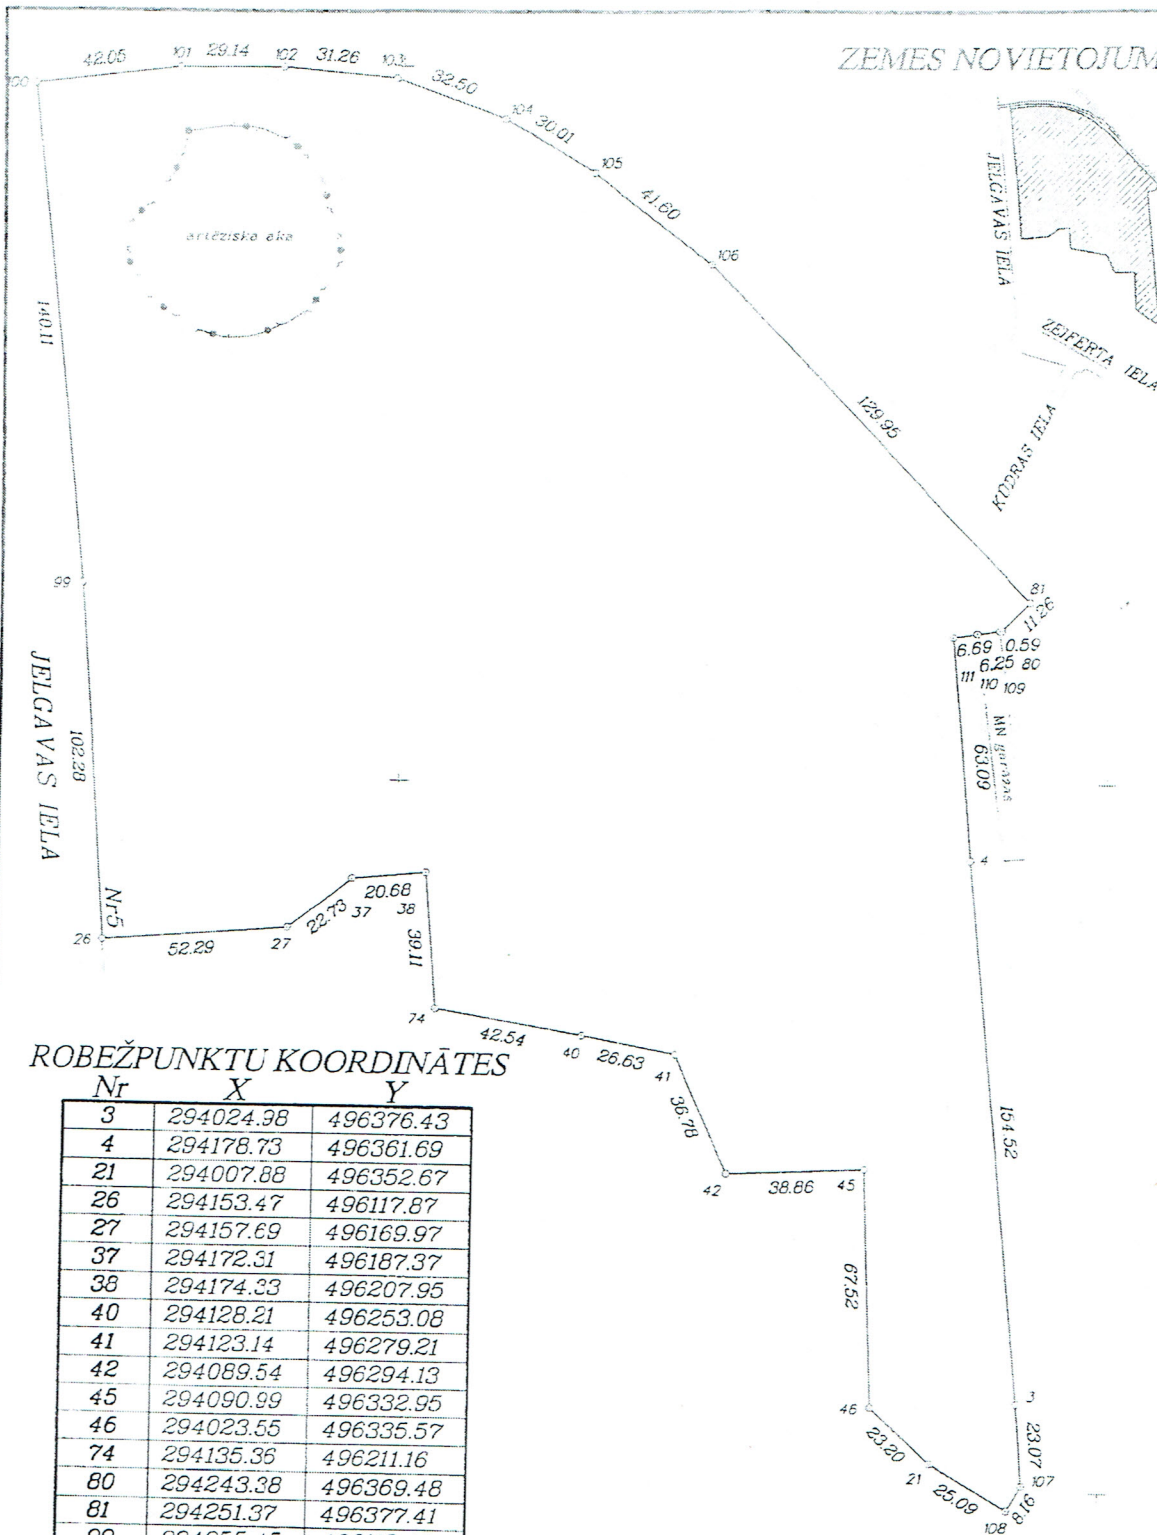

## ROBEŽPUNKTU KOORDINĀTES

Nr	X	Y
3	294024.98	496376.43
4	294178.73	496361.69
21	294007.88	496352.67
26	294153.47	496117.87
27	294157.69	496169.97
37	294172.31	496187.37
38	294174.33	496207.95
40	294128.21	496253.08
41	294123.14	496279.21
42	294089.54	496294.13
45	294090.99	496332.95
46	294023.55	496335.57
74	294135.36	496211.16
80	294243.38	496369.48
81	294251.37	496377.41
99	294255.45	496110.48
100	294394.74	496095.95
101	294399.57	496137.71
102	294399.71	496166.84
103	294396.60	496197.93
104	294385.34	496228.41
105	294370.42	496254.43
106	294344.88	496287.25
107	294002.00	496378.32
108	293994.97	496374.17
109	294243.35	496368.90
110	294242.50	496362.70
111	294241.55	496356.09

Mērogs 1:2000

Latvijas koord. 1992. gada sistēma

Mēroga koeficients 0.999593

Platība 62899 m<sup>2</sup>

Reģ. Nr. 307

Olaines pils. zemes ierīk.

25.08.99

Uzmērīja un zīmēja zvērināts mērnieks

A. Vilnis 17.08.99

8009 004 1820