




VIRSSKATS

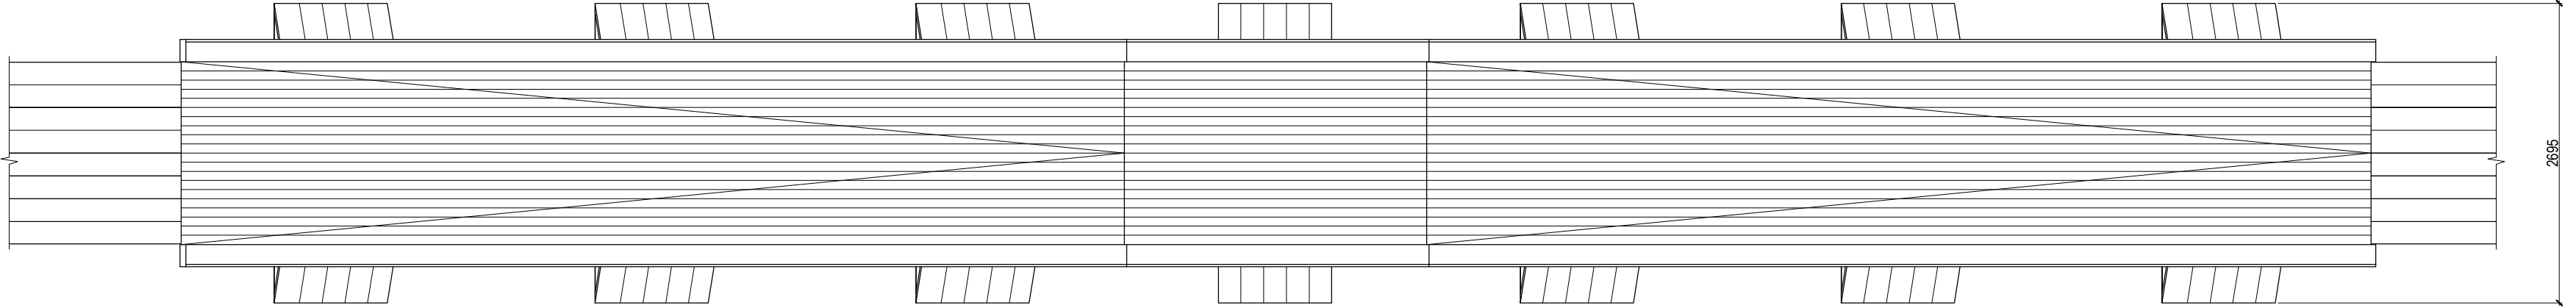


PRETSKATS

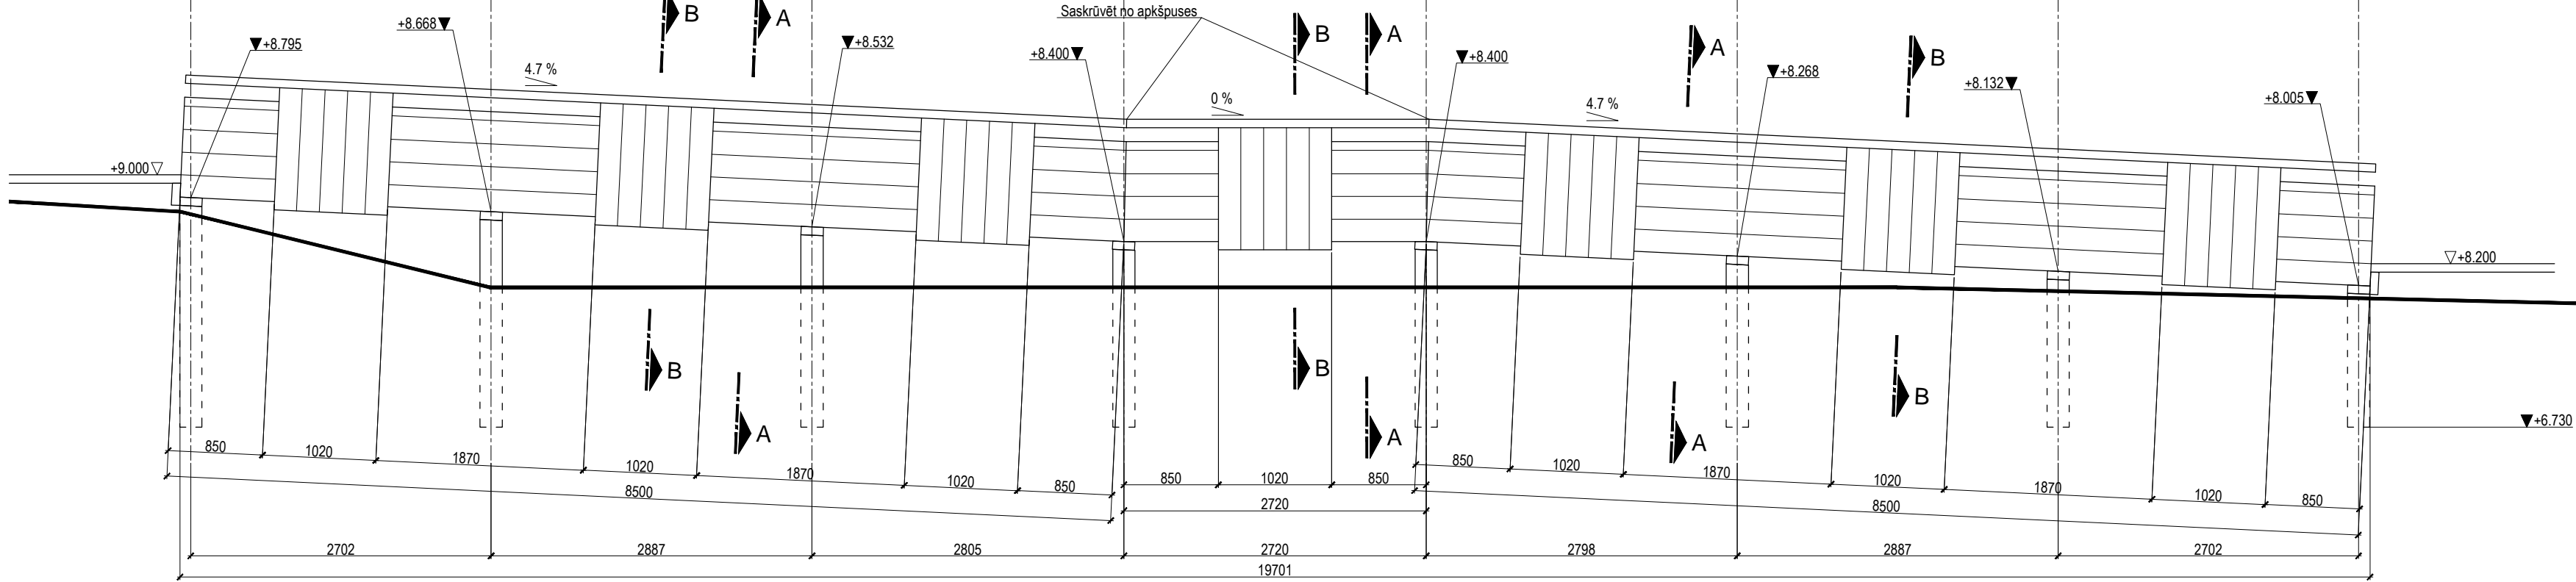

A - A

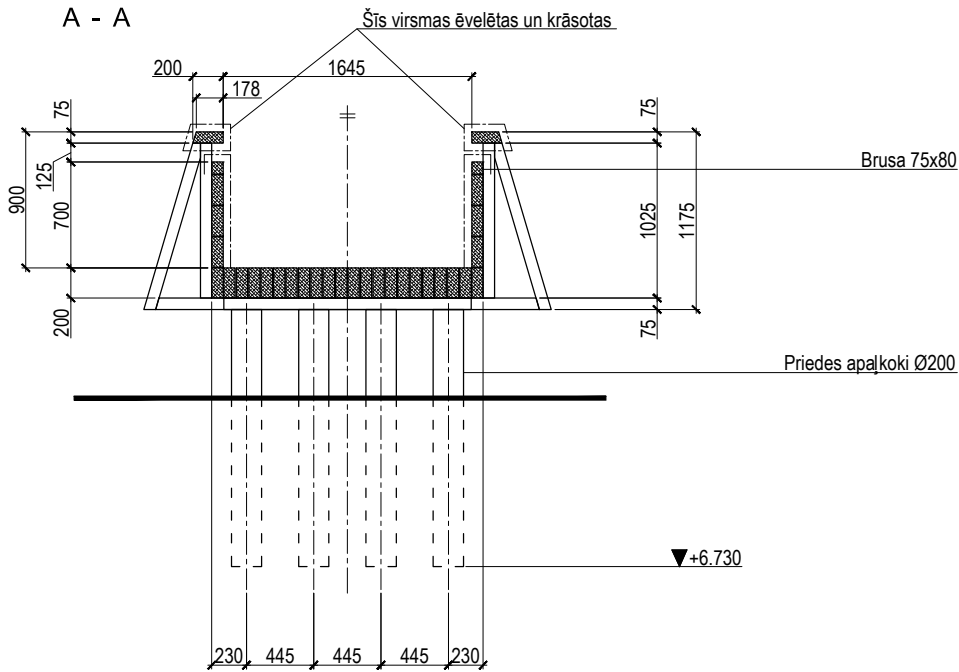

B - B

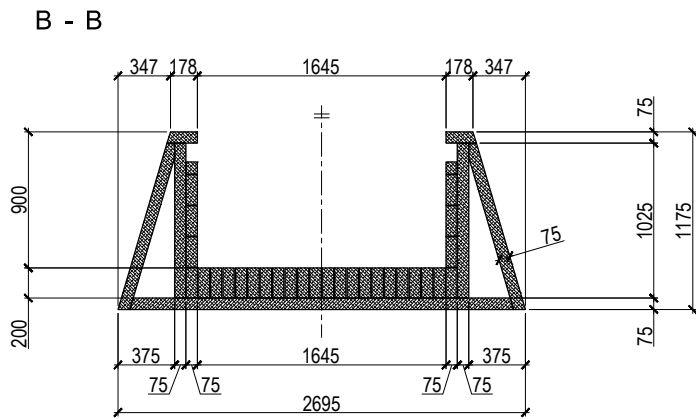

NORĀDĪJUMI

1. Materiālu apstrādāt ar bezkrāsainu nekorodējošu antiseptiķi: konstrukcijas zem klāja līmeņa (pāļus, sijas) atbilstoši 4. lietojuma klasei atbilstoši LVS EN 335:2013, pārējās konstrukcijas- 3.2 klasei.
2. Virsmas apdare- zāģēta, neēvēlēta, kur nav krāsojums.
3. Krāsojums- grunts Tikkurila Valtti Primer, krāsa Tikkurila Pika-Teho, tonis NCS S 7005-R80B.
4. Kokmateriāliem iebūvējot maksimālais mitrums - 18%.
5. Konstrukciju materiāls- priede.
6. Nenorādīto šķautņu izmērs-200 x 75.
7. Spaugas starp plankām- 5 mm, klājumā- 7 mm.
8. Pāļiem jāsniedzas līdz minerālai gruntij, ja norādītais iedzīlējums nav pietiekams, pāļi jāpagarina.V
9. Visas detaļas, kuras saskaras, savienot ar iezekņētām skrūvēm, katram elementam katrā galā jābūt vismaz 2 skrūvēm.

PROJEKTĒTĀJS:
SIA 12 LĪNIJAS, reģ.nr. 40103648941
+371 29513738 / info@12linijas.lv

AR daļas vadītāja, arhitekta A. Lāce, 01.12.2017, _____
Arhitekts R. Vietriņš, 01.12.2017, _____

PASŪTĪTĀJS:
Olaines vēstures un mākslas muzejs
Reģ. Nr. 90001494580

Pasūtījuma Nr.
P86

OBJEKTS:
1. PASAULES KARA VĒSTURES IZZIŅAS
MARŠRUTS
Jelgavas iela 5, Olaine, Olaines nov.

Arhīva. reģ. Nr.
P86

RASĒJUMS :
Panduss

mērogs
1:50
datums
01.12.2017

stadija daļa _____
lapas Nr.

Paskaidrojuma
raksts AR _____
AR-04

sējuma caurejošais lapas Nr. _____