



Jumta līkas parametri

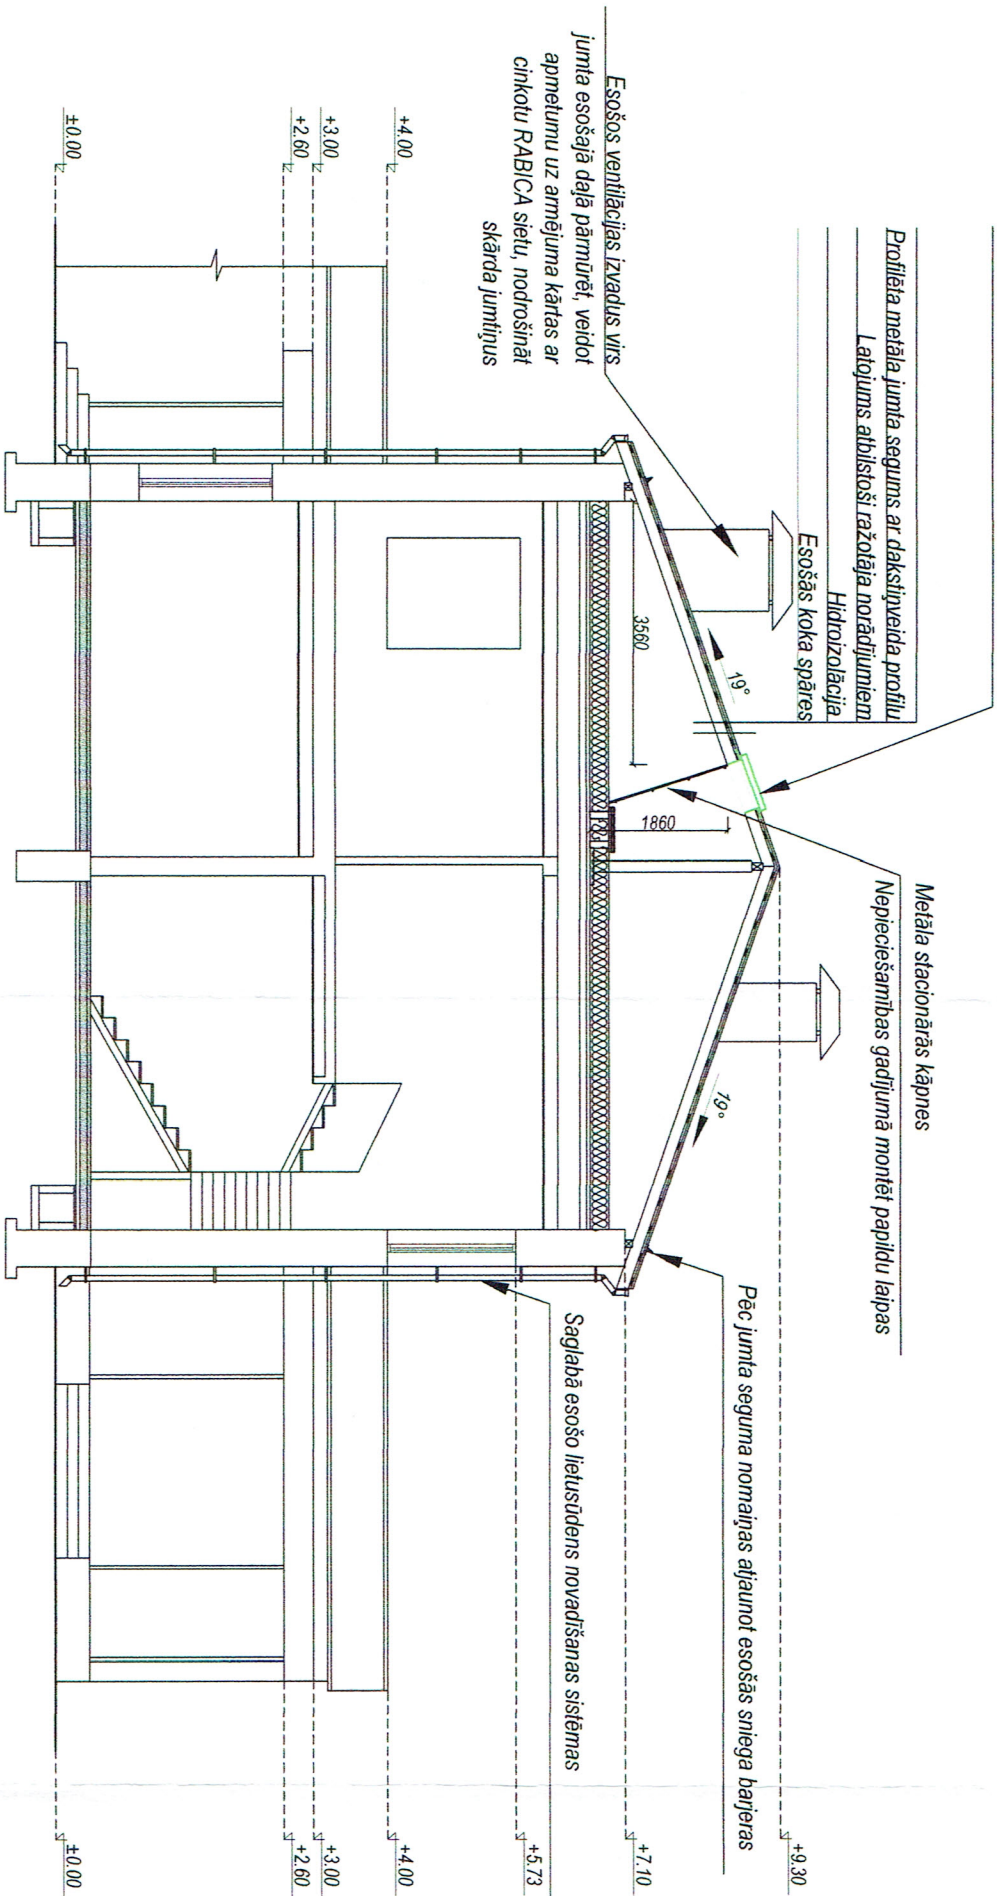

Jaunās bēniņu līkas piemērs,  $U=1.1\text{W/m}^2\text{K}$

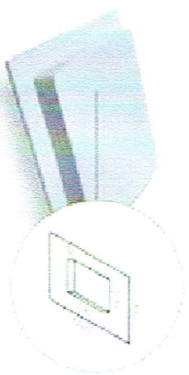


- Piezīmes:
1. Saglabā esošās lietustrūdus teknes;
  2. Demontējot esošo jumta segumu saglabā sniega barjeras, kuras pēc jumta seguma nomaiņas montē atkārtoti;
  3. Saglabā esošo zibenssaistzardzību;
  4. Veic jumta līkas nomaiņu pret jaunu ar stacionārajām kāpnēm. Nepieciešamības gadījumā montē papildus laipu līdz līkas izejai;
  5. Demontēt esošo dēļu klāju, iekārt jaunu latojumu virs spārēm, hidroizolācijas plēvi, piemērojot to izvēlētajam jaunajam segumam;
  6. Jauno jumta latojumu iekārt atbilstoši izvēlētajā jumta seguma ražotāja norādījumiem;
  7. Nepieciešamības gadījumā mainīt bojātās jumta spāres vai citas jumta konstrukcijas;
  8. Spāru un mūrlātas savienojumā uzstādīt enkurus. Veikt deformējo konstruktko mezgļu remontu (10% apmērā no kopējā apjoma);
  9. Sakārtot pakojumu bēniņu telpā un izveidot staigājamo zonu iekārtas apkalošanai;
  10. Nomaiņīt bēniņu līku un pēc darbu veikšanas veikt pilnu griestu un bēniņu apdari;
  11. Norādītos materiālus var aizstāt ar citiem analogiem materiāliem.

Pasūtītājs: Pirmskolas izglītības iestāde "Zīle", reģistrācijas Nr. 90000023765		Objekta nosaukums: OLAINES BĒRNUDĀRZA JUMTA REKONSTRUKCIJA	
Būvproj.vad.: A. Blažēvics		Lapa: 1	GRIEZUMS A-A
Arhitekts: A. Blažēvics		Mērogs: 1 : 100	Lapas Nr. 2
Projekta stadija: "VR"	Marka: AR	Datums: 21.07.2015	






PROJEKCIJĀ LAIŅA  
UZ BĒNIŅU GABĪDAS  
(APRĒĢINĀTĀJĀ RĪKSTU JUMTA  
PĒRCĒJĀTĀJĀ VIETĀS)

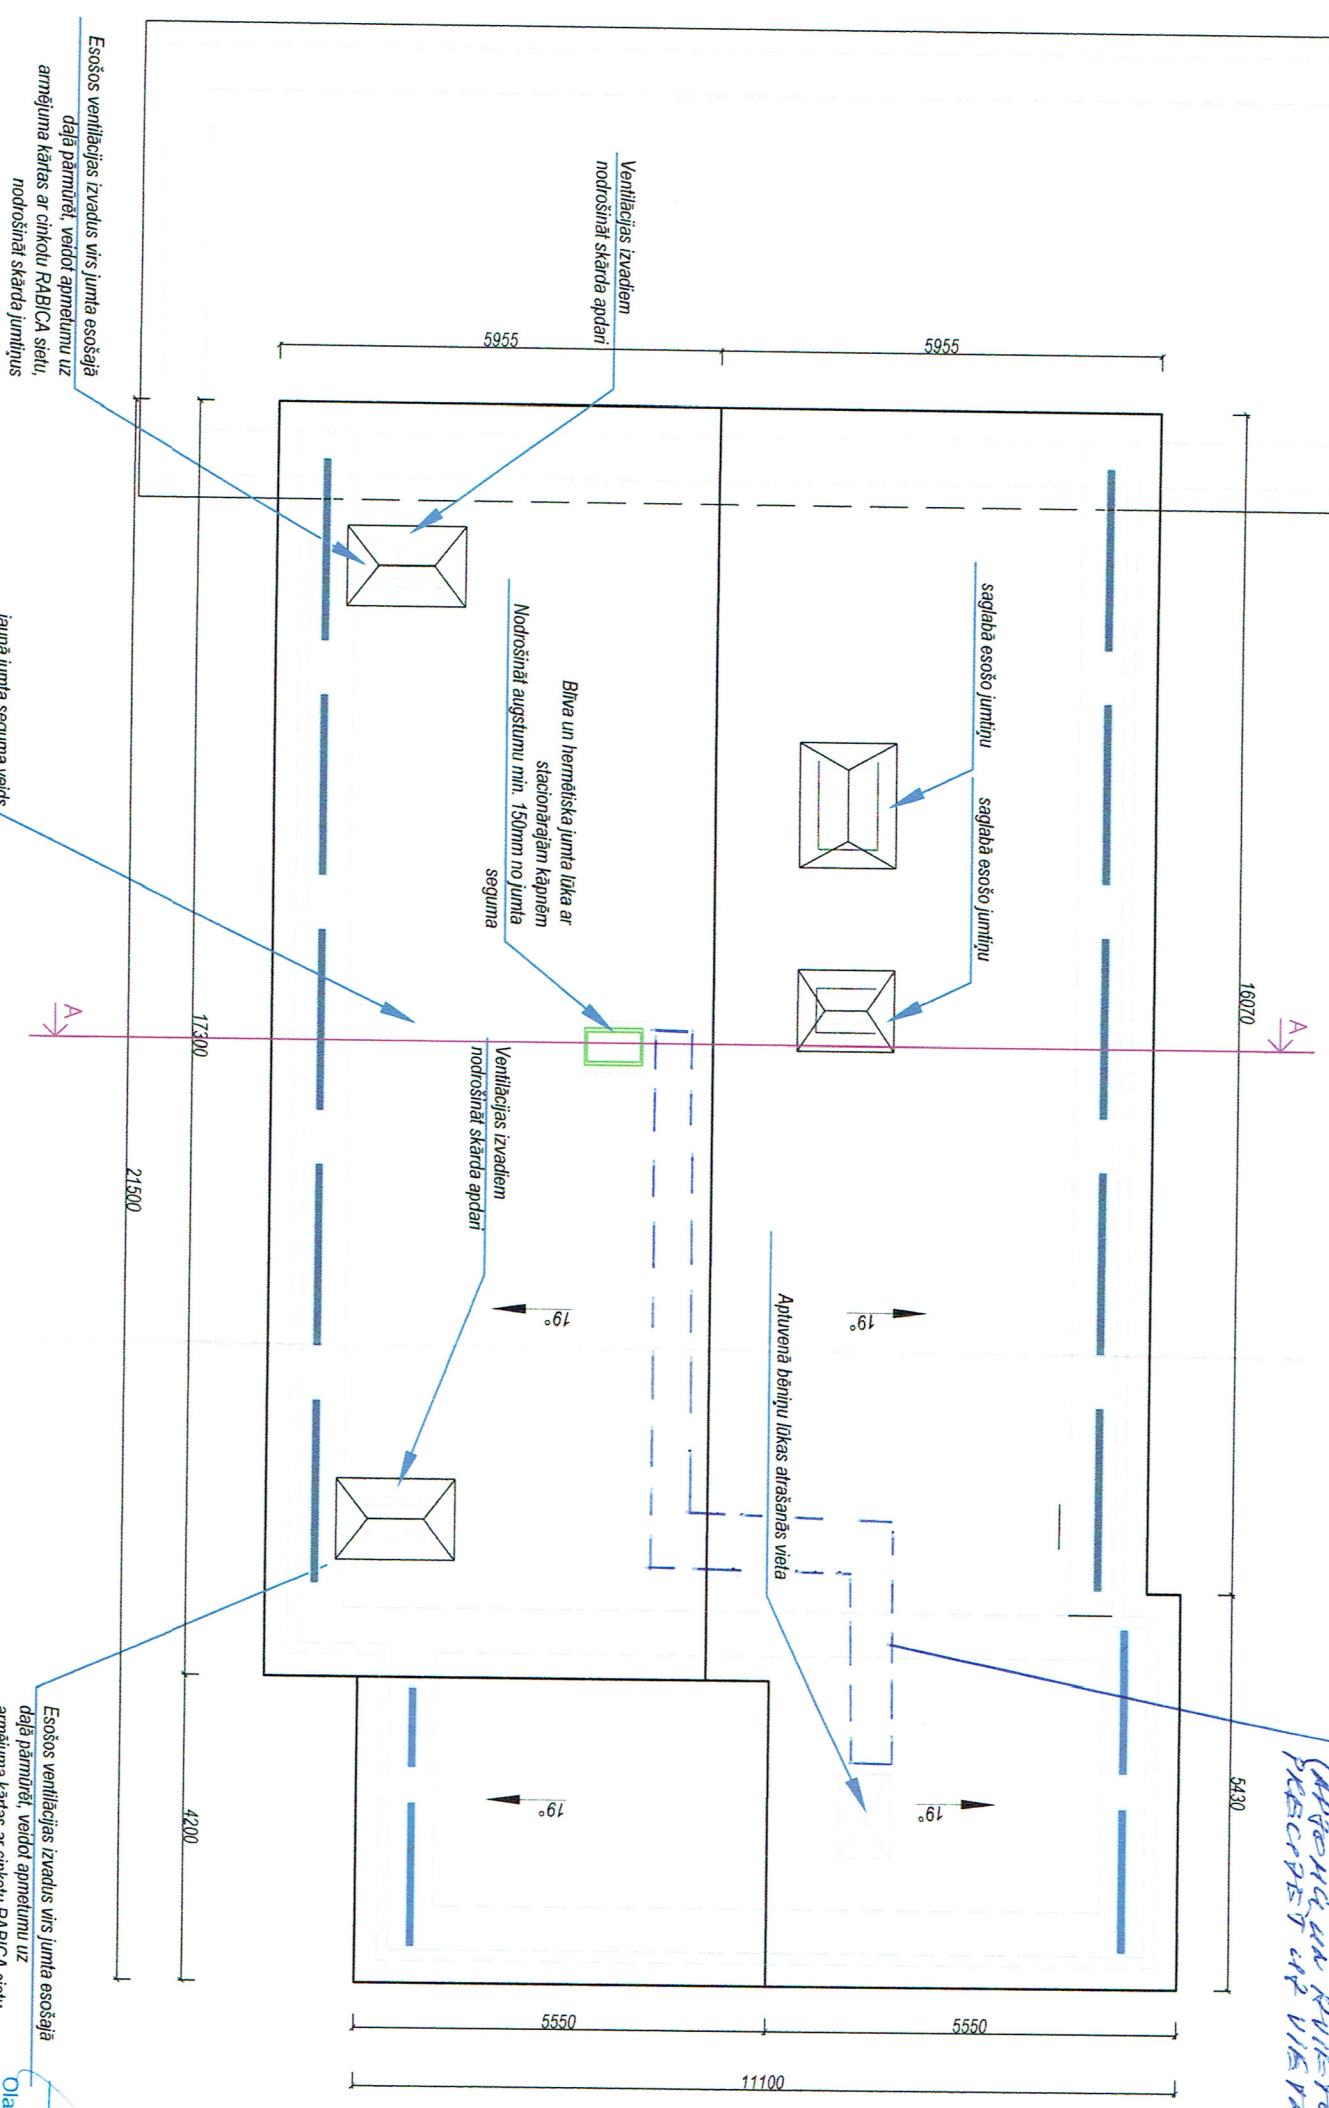

- Piezīmes:
1. Saglabā esošās lētusidens teknes;
  2. Demontējot esošo jumta segumu saglabā sniega barjeras, kuras pēc jumta seguma nomaiņas montē atkārtoti;
  3. Saglabā esošo zibenssaistzardzību;
  4. Veic jumta līķas nomaiņu pret jaunu ar stacionārajiem kāpnēm. Nepieciešamības gadījumā montē papildus laipu līdz līķas izejai;
  5. Demontēt esošo deģu klāju, iekārt jaunu laņķumu virs spārēm, hidroizolācijas plēvi, piemērojot to izvēlētajam jaunajam segumam;
  6. Jauno jumta laņķumu iekārt atbilstoši izvēlētajā jumta seguma ražotāja norādījumiem;
  7. Nepieciešamības gadījumā mainīt bojātās jumta spāres vai citas jumta konstrukcijas;
  8. Spāru un mūrītas savienojumā uzstādīt enkurus. Veikt deformējo konstruktiyo mezglu remontu (10% apmērā no kopējā apjoma);
  9. Sakārtot pakojumu bēniņu telpā un izveidot stāvējamā zonu iekārtas apkārtpošanai;
  10. Nomainīt bēniņu līķu un pēc darbu veikšanas veikt pilnu gresu un bēniņu apdari;
  11. Norādītos materiālus var aizstāt ar citiem analogiem materiāliem.

AKCEPTĒTS  
Olaīnes novada pašvaldības  
BŪVVALDES vadītāja vietnieks  
Olaīne  
Piezīme: 20.07.2015. Nr. 001  
E. Gamaļņovs

PROFILĒTĀ METĀLA JUMTA LOKSNE  
AR DAKSTIŅU PROFILU

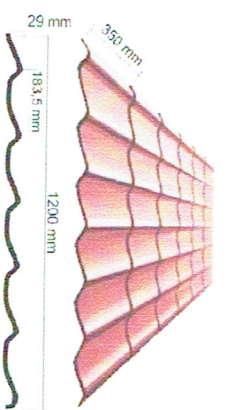

- KRĀSU TONIS - RAL 3005

Pasūtītājs: Pirmskolas izglītības iestāde "Zīle", reģistrācijas Nr. 90000023765			Objekta nosaukums: OLAINES BĒRNUDARZA JUMTA REKONSTRUKCIJA KUDRAS IELA 5, OLAINĒ		
Būvproj. vad.:	A. Blažēvics		Lapa: VISPĀRĪGIE RĀDĪTĀJI		
Arhitekts:	A. Blažēvics				
Projekta stadija:	Marka: AR	Datums: 21.07.2015	Mērogs: 1 : 100	Lapa: AR-01	Lapas Nr.: 1

