



Meža-Krasta ielu krustojums

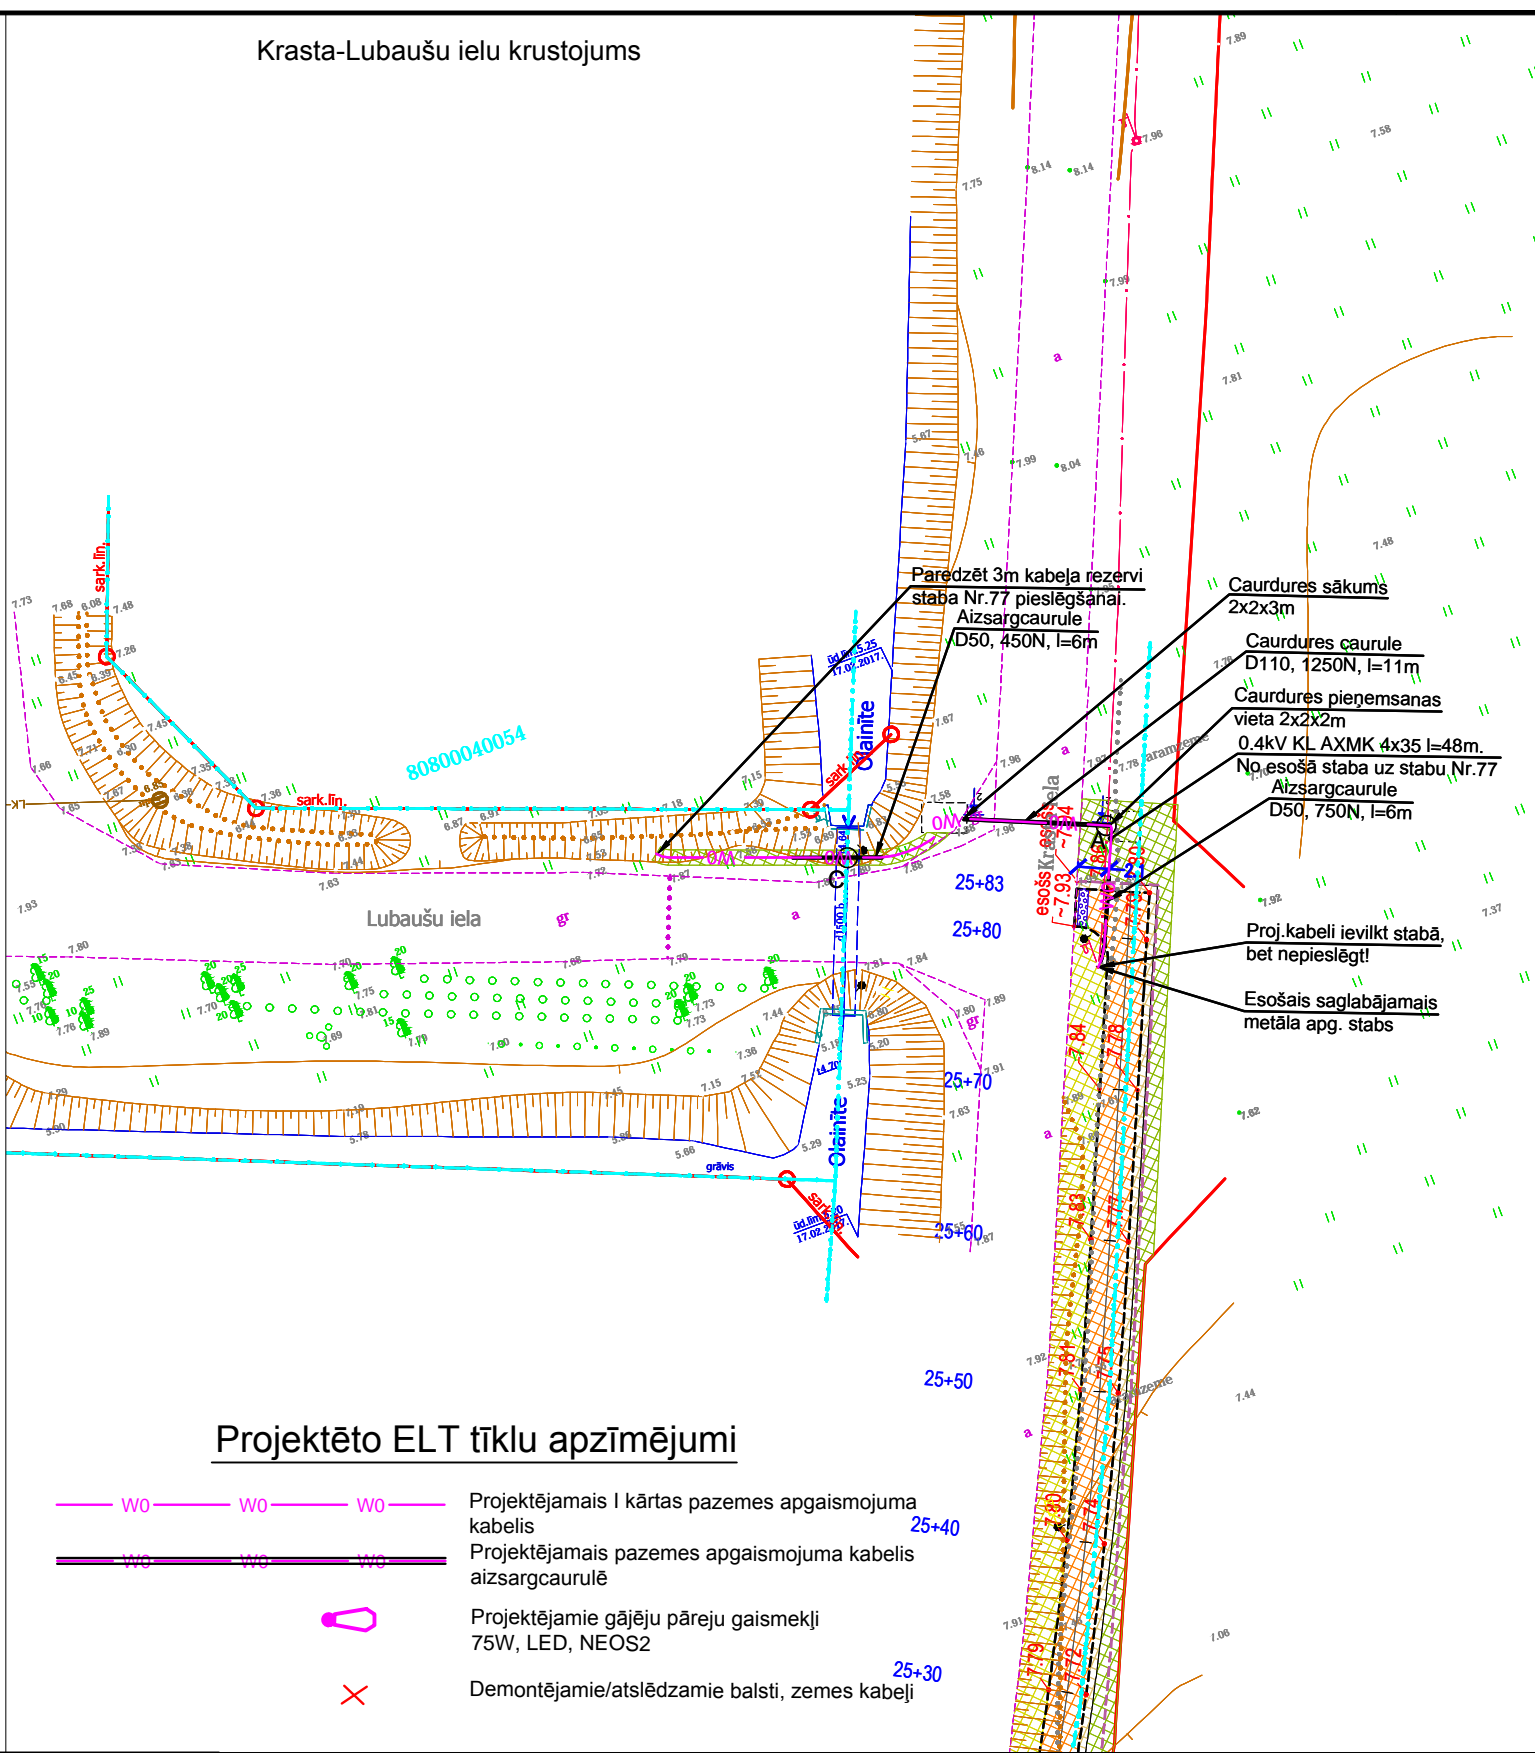


Krasta-Lubaušu ielu krustojums

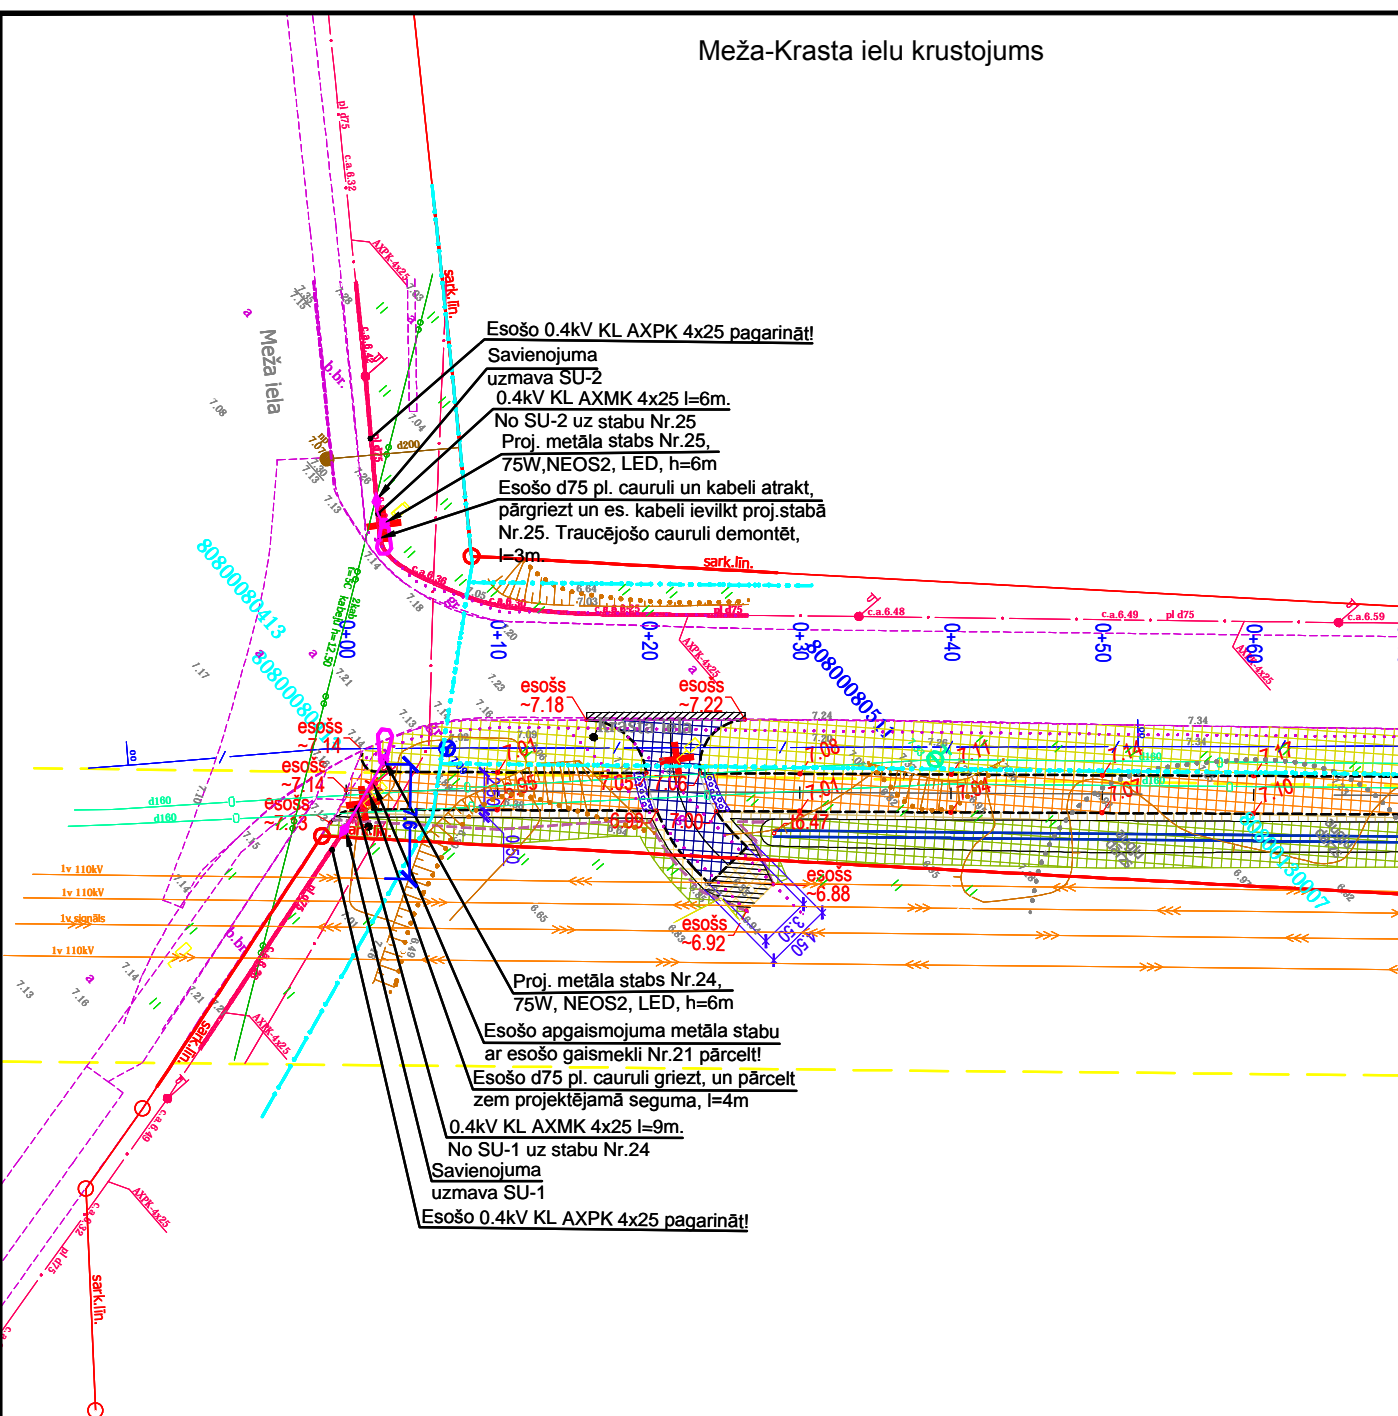

Projektēto ELT tīklu apzīmējumi

- W0 — W0 — W0 — Projektējamais I kārtas pazemes apgaismojuma kabelis 25+40
- W0 — W0 — W0 — Projektējamais pazemes apgaismojuma kabelis aizsargcaurulē
- Projektējamie gājēju pāreju gaismekļi 75W, LED, NEOS2 25+30
- × Demontējamie/atslēdzamie balsti, zemes kabeli

Piezīmes: 1.)Projekta sastāvu un vispārīgos rādījumus skatīt lapā ELT-1.
2.)Ergoapgādes komersantu ergoapgādes objekta izmantošana ergoapgādei pirms visa būvobjekta pieņemšanas ekspluatācijā pieļaujama, ievērojot drošības tehnikas un darba aizsardzības prasības.

SIA "CEĻU KOMFORTS"		SIA "ENERGOPROJEKTS"		Pasūtītājs Olaines novada pašvaldība			Pasūtījuma Nr. ONP2016/48		
 BAUSKAS IELA 16, RĪGA, LV 1004 tālr./fakss +371 67327314 mob. 29129063 info@celukomforts.lv www.celukomforts.lv		 BŪVPROJEKTA IZSTRĀDE GĀJĒJU CELIŅAM (JAUNOLAINĒ-LUBAUŠI) IZBŪVE JAUNOLAINĒ		Objekts/Adrese Būvprojekta izstrāde gājēju celiņam (Jaunolaine-Lubauši) izbūve Jaunolainē					
Darba vadītājs	G.Bandenieks		10.2017	Rasējums Elektroapgāde, ārējo apgaismojuma tīklu plāns I kārta			Stadija	Lapa	Lapa/Lapas
Projektēja	M.Nomme		10.2017				MBP	ELT-2	2/6
				Mērogs 1:500	Reģistrācijas numurs 22-2017				