










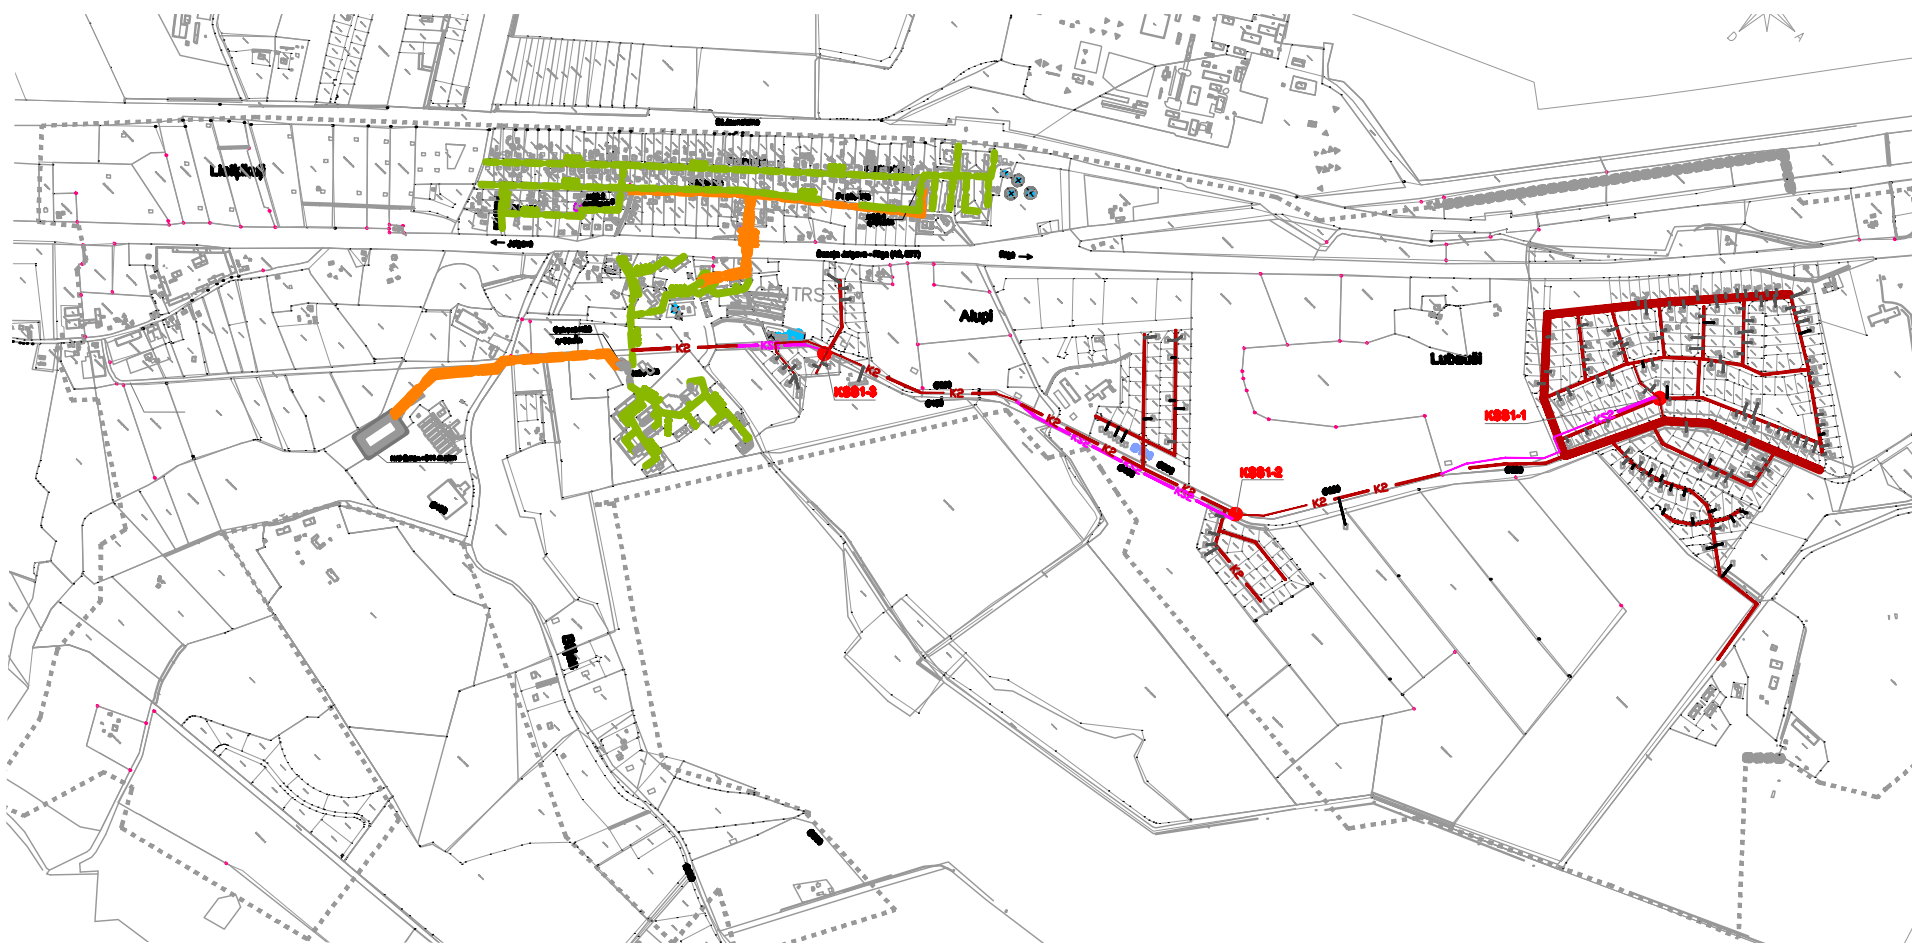

2015.-2020.GADA PERIODĀ PLĀNOTIE JAUNOLAINES LIELCIEMA CENTRALIZĒTĀS KANALIZĀCIJAS SISTĒMAS ATTĪSTĪBAS DARBI



Apzīmējumi

-  - Esošā kanalizācija
-  - Plānotā kanalizācija
-  - Plānotā kanalizācija ar sūkņa staciju
-  - K2
-  - KS2
-  - Jauna kanalizācijas sūkņa stacija (2015-2020.gadam)
-  - Esošā kanalizācijas sūkņa stacija
-  - Kanalizācijas sistēmas izstrādes robeža
-  NAI - Notekūdeņu attīrīšanas iekārtas
-  - Jaunolaines lielciema teritorijas robeža

