


PAGRABIS

BŪVES ~~pagr.~~ STĀVA SHĒMA

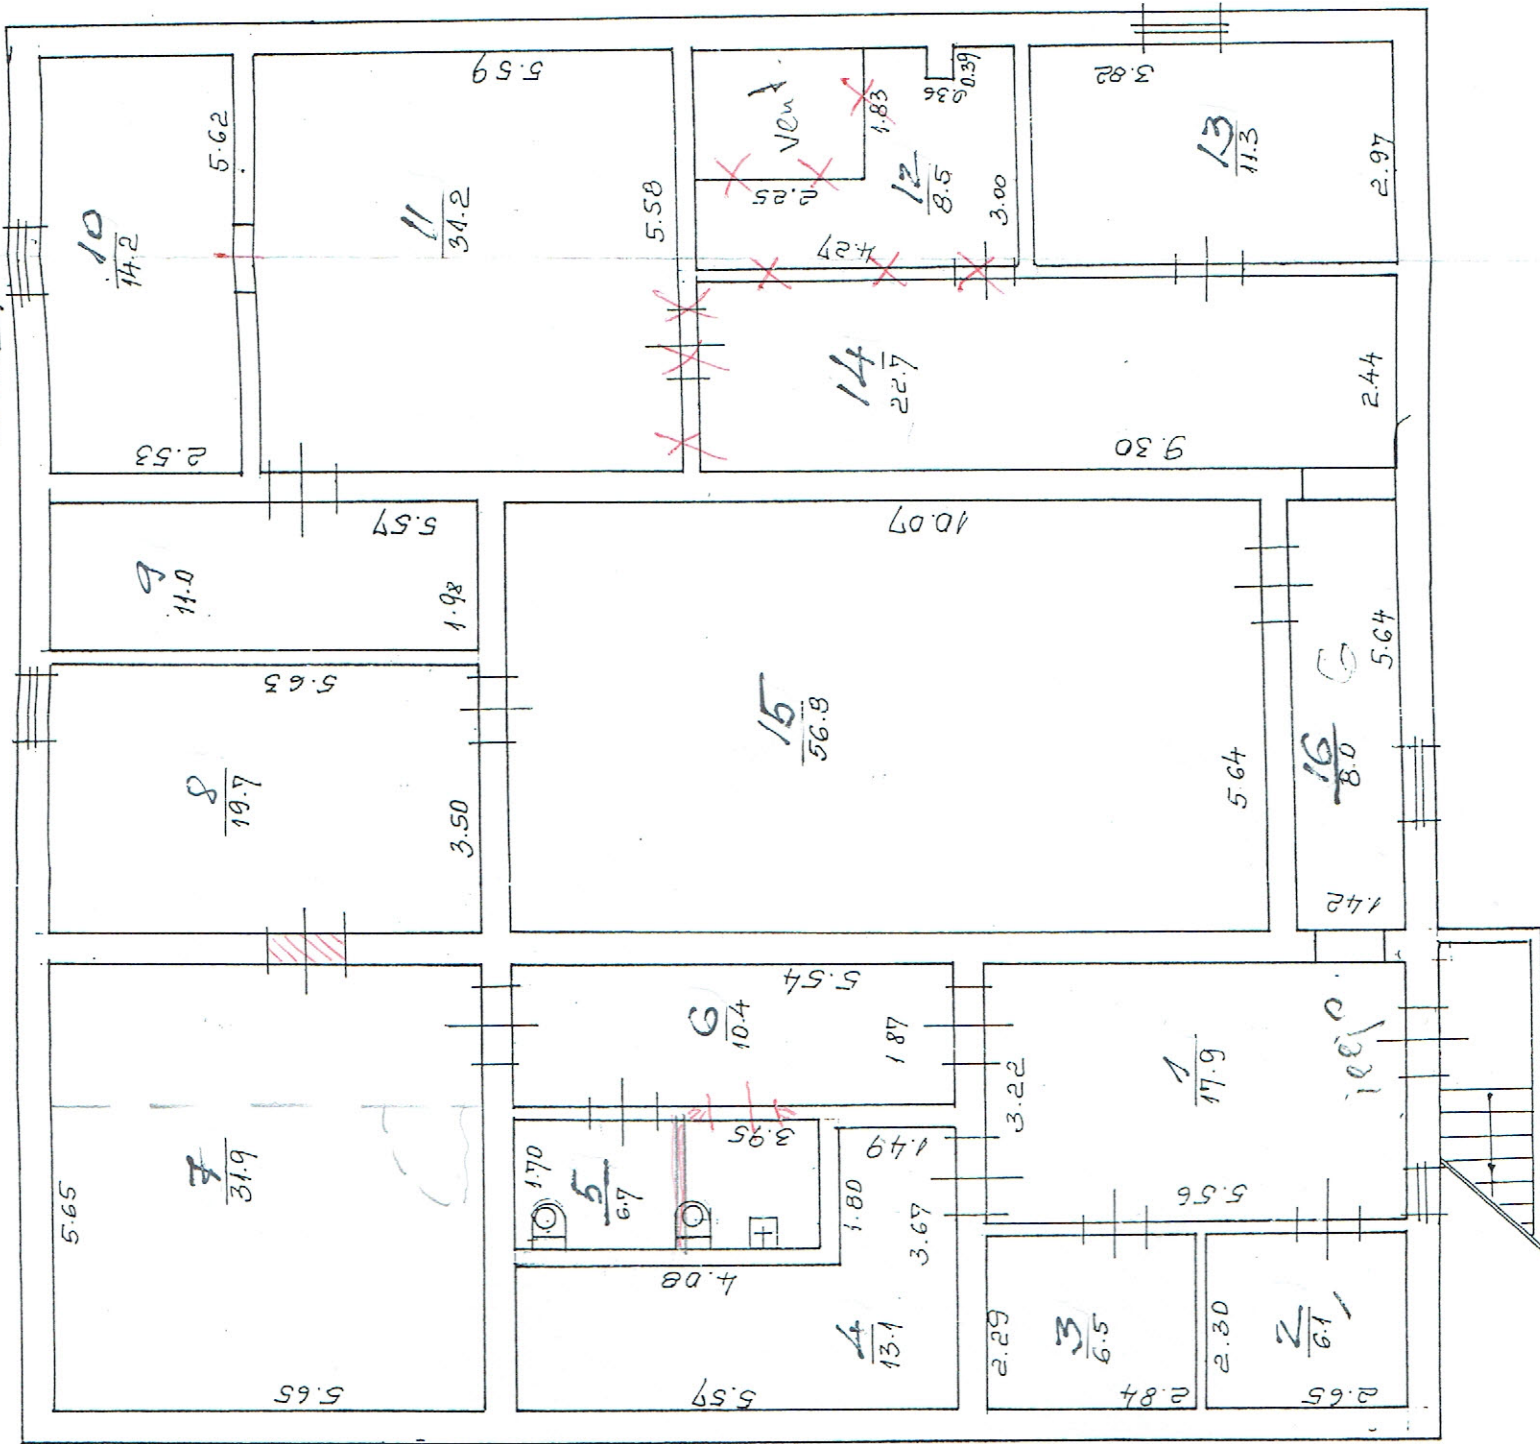

012

0324

001

8009

Būves kadastra apzīmējums