



Kopija pareiza / 1/2

PĀRBAUTĀ STĀVA PLĀNS		EKAS	h-255,215	INV. LIETA
Nr. 001		M 1: 100		Nr. 191
Adrese RĪGAS RAJ., DLAINE VESĒLUMS		Units	Parkets	Darurs

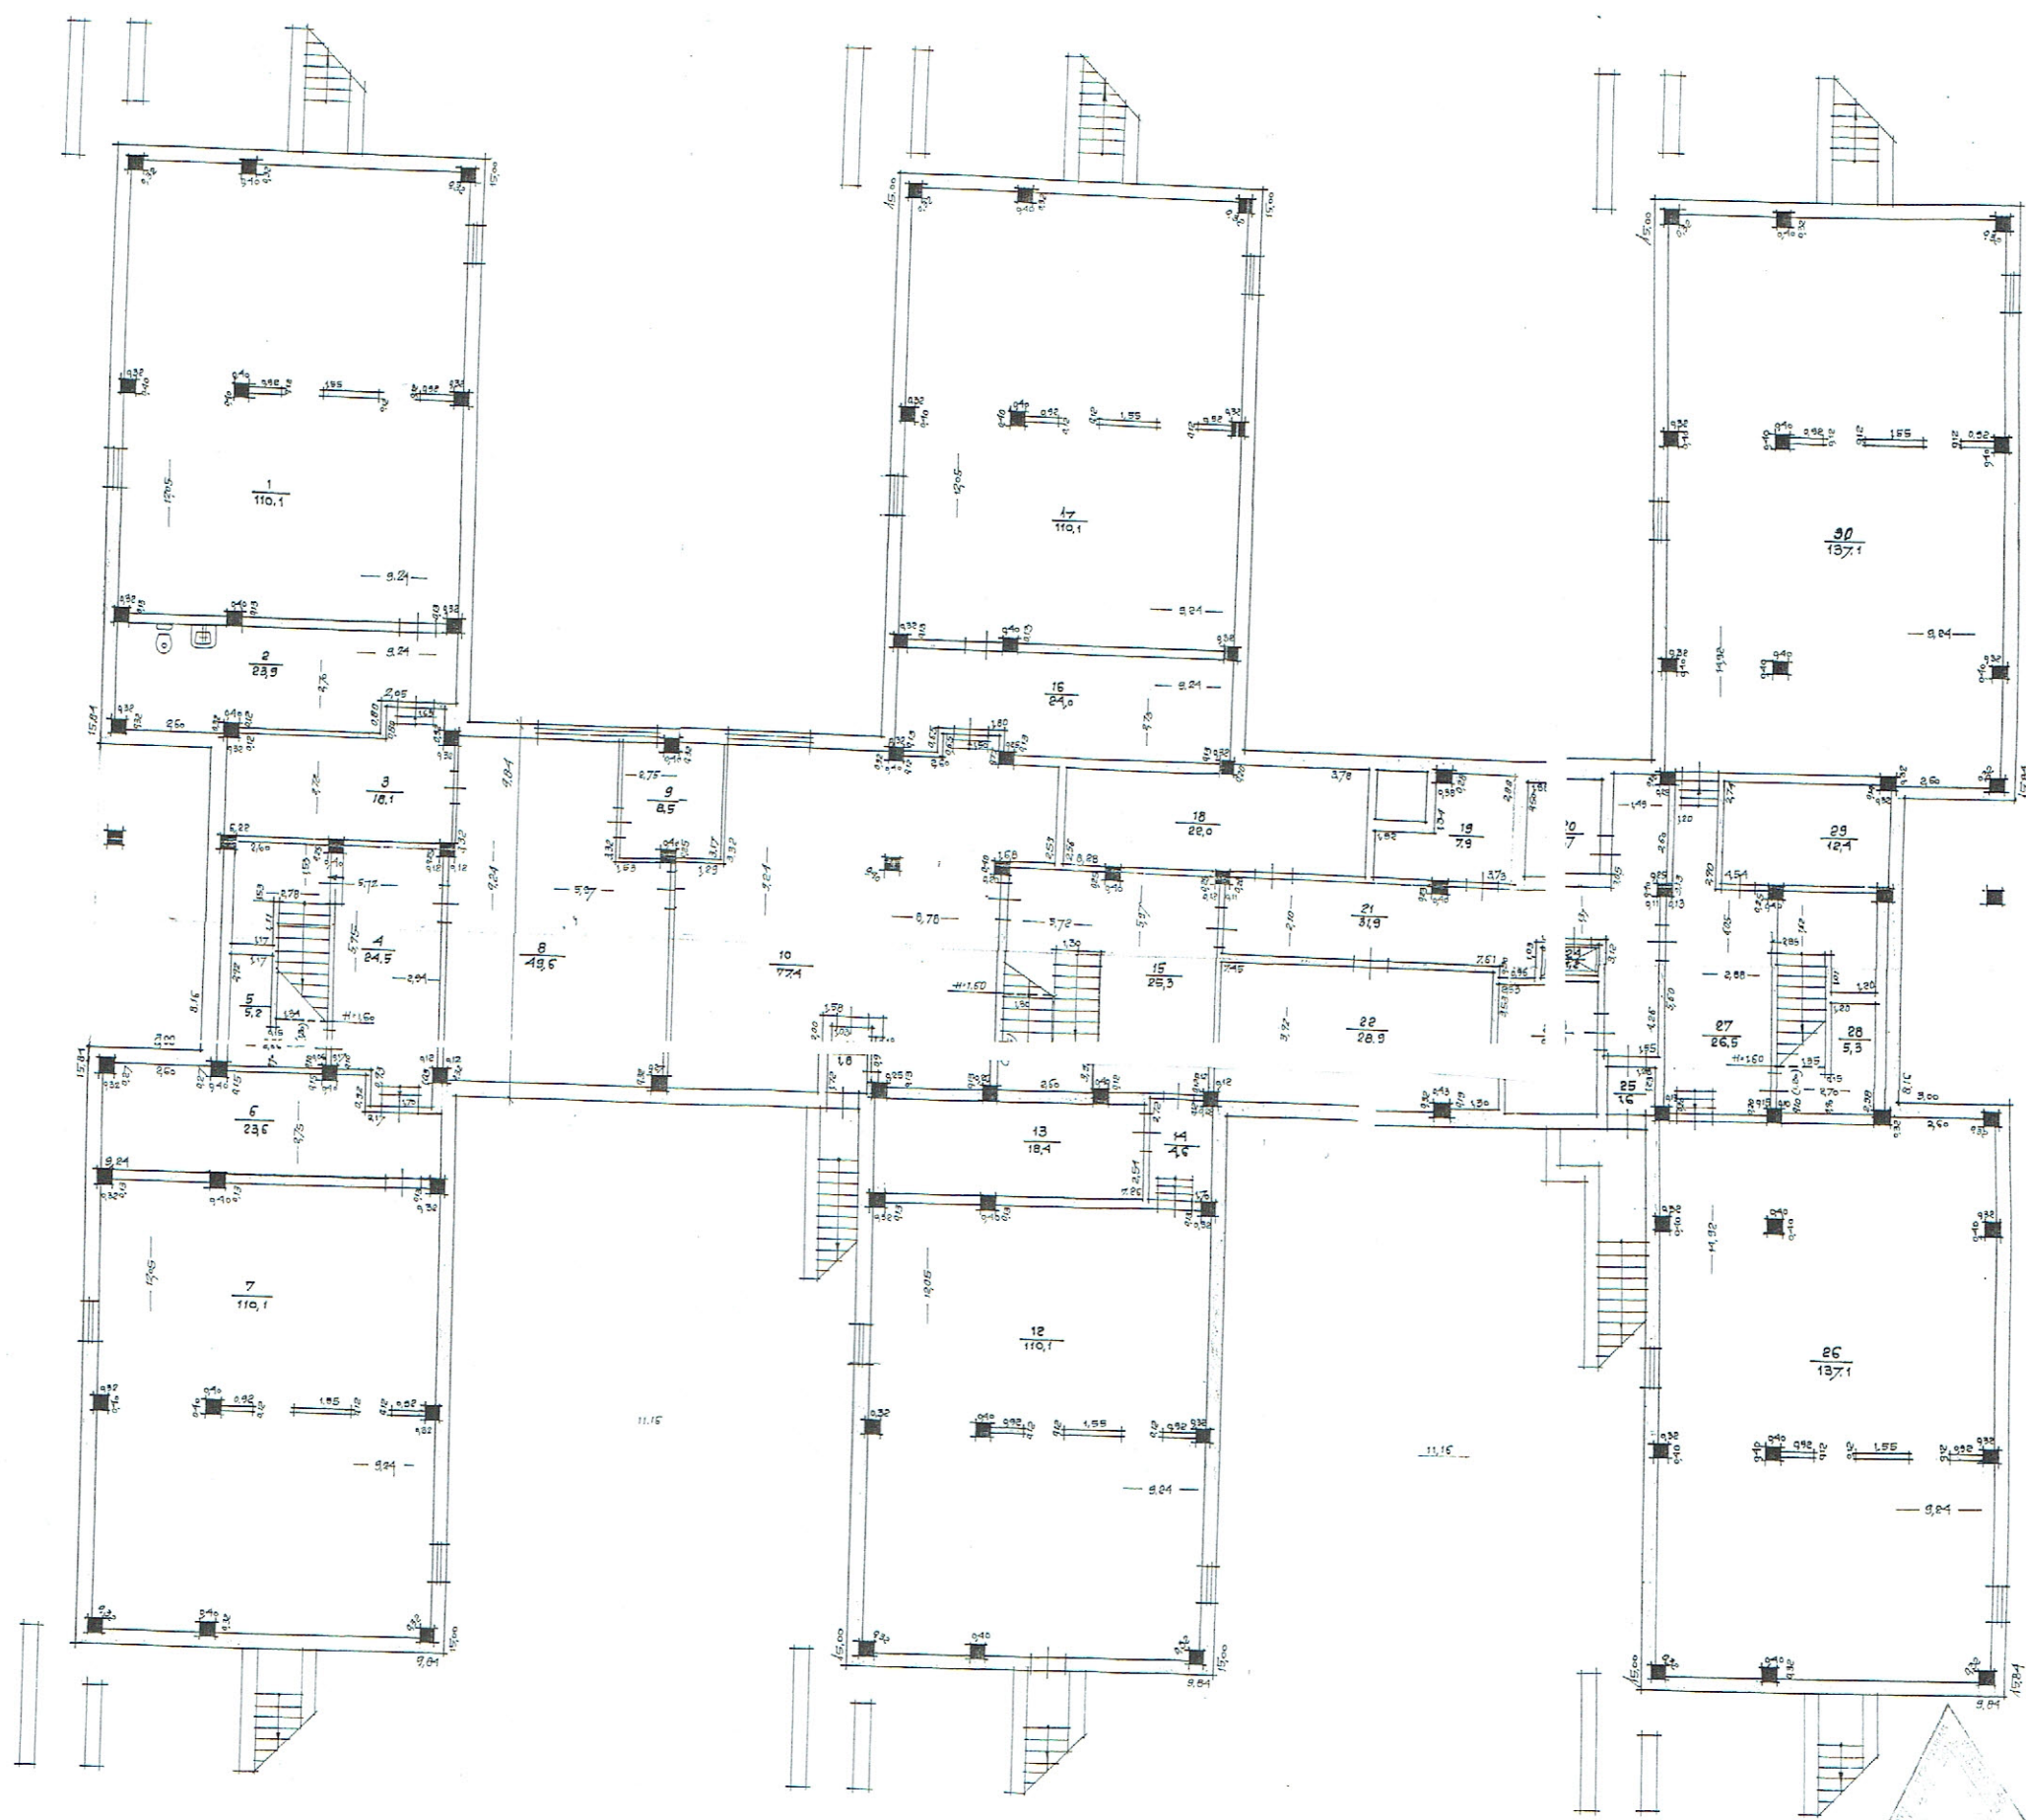


Kopija pareizā

PIEGĀDĀTĀJĀ STĀVA PLĀNS	ĒKAS Nr. 001	h-255,215, 170	INV. Nr.
ADĀM RĪGAS RAJ., OLĪMNE VASĒLĒKĀ 7	Uzdevs	M 1: 100	Dz.

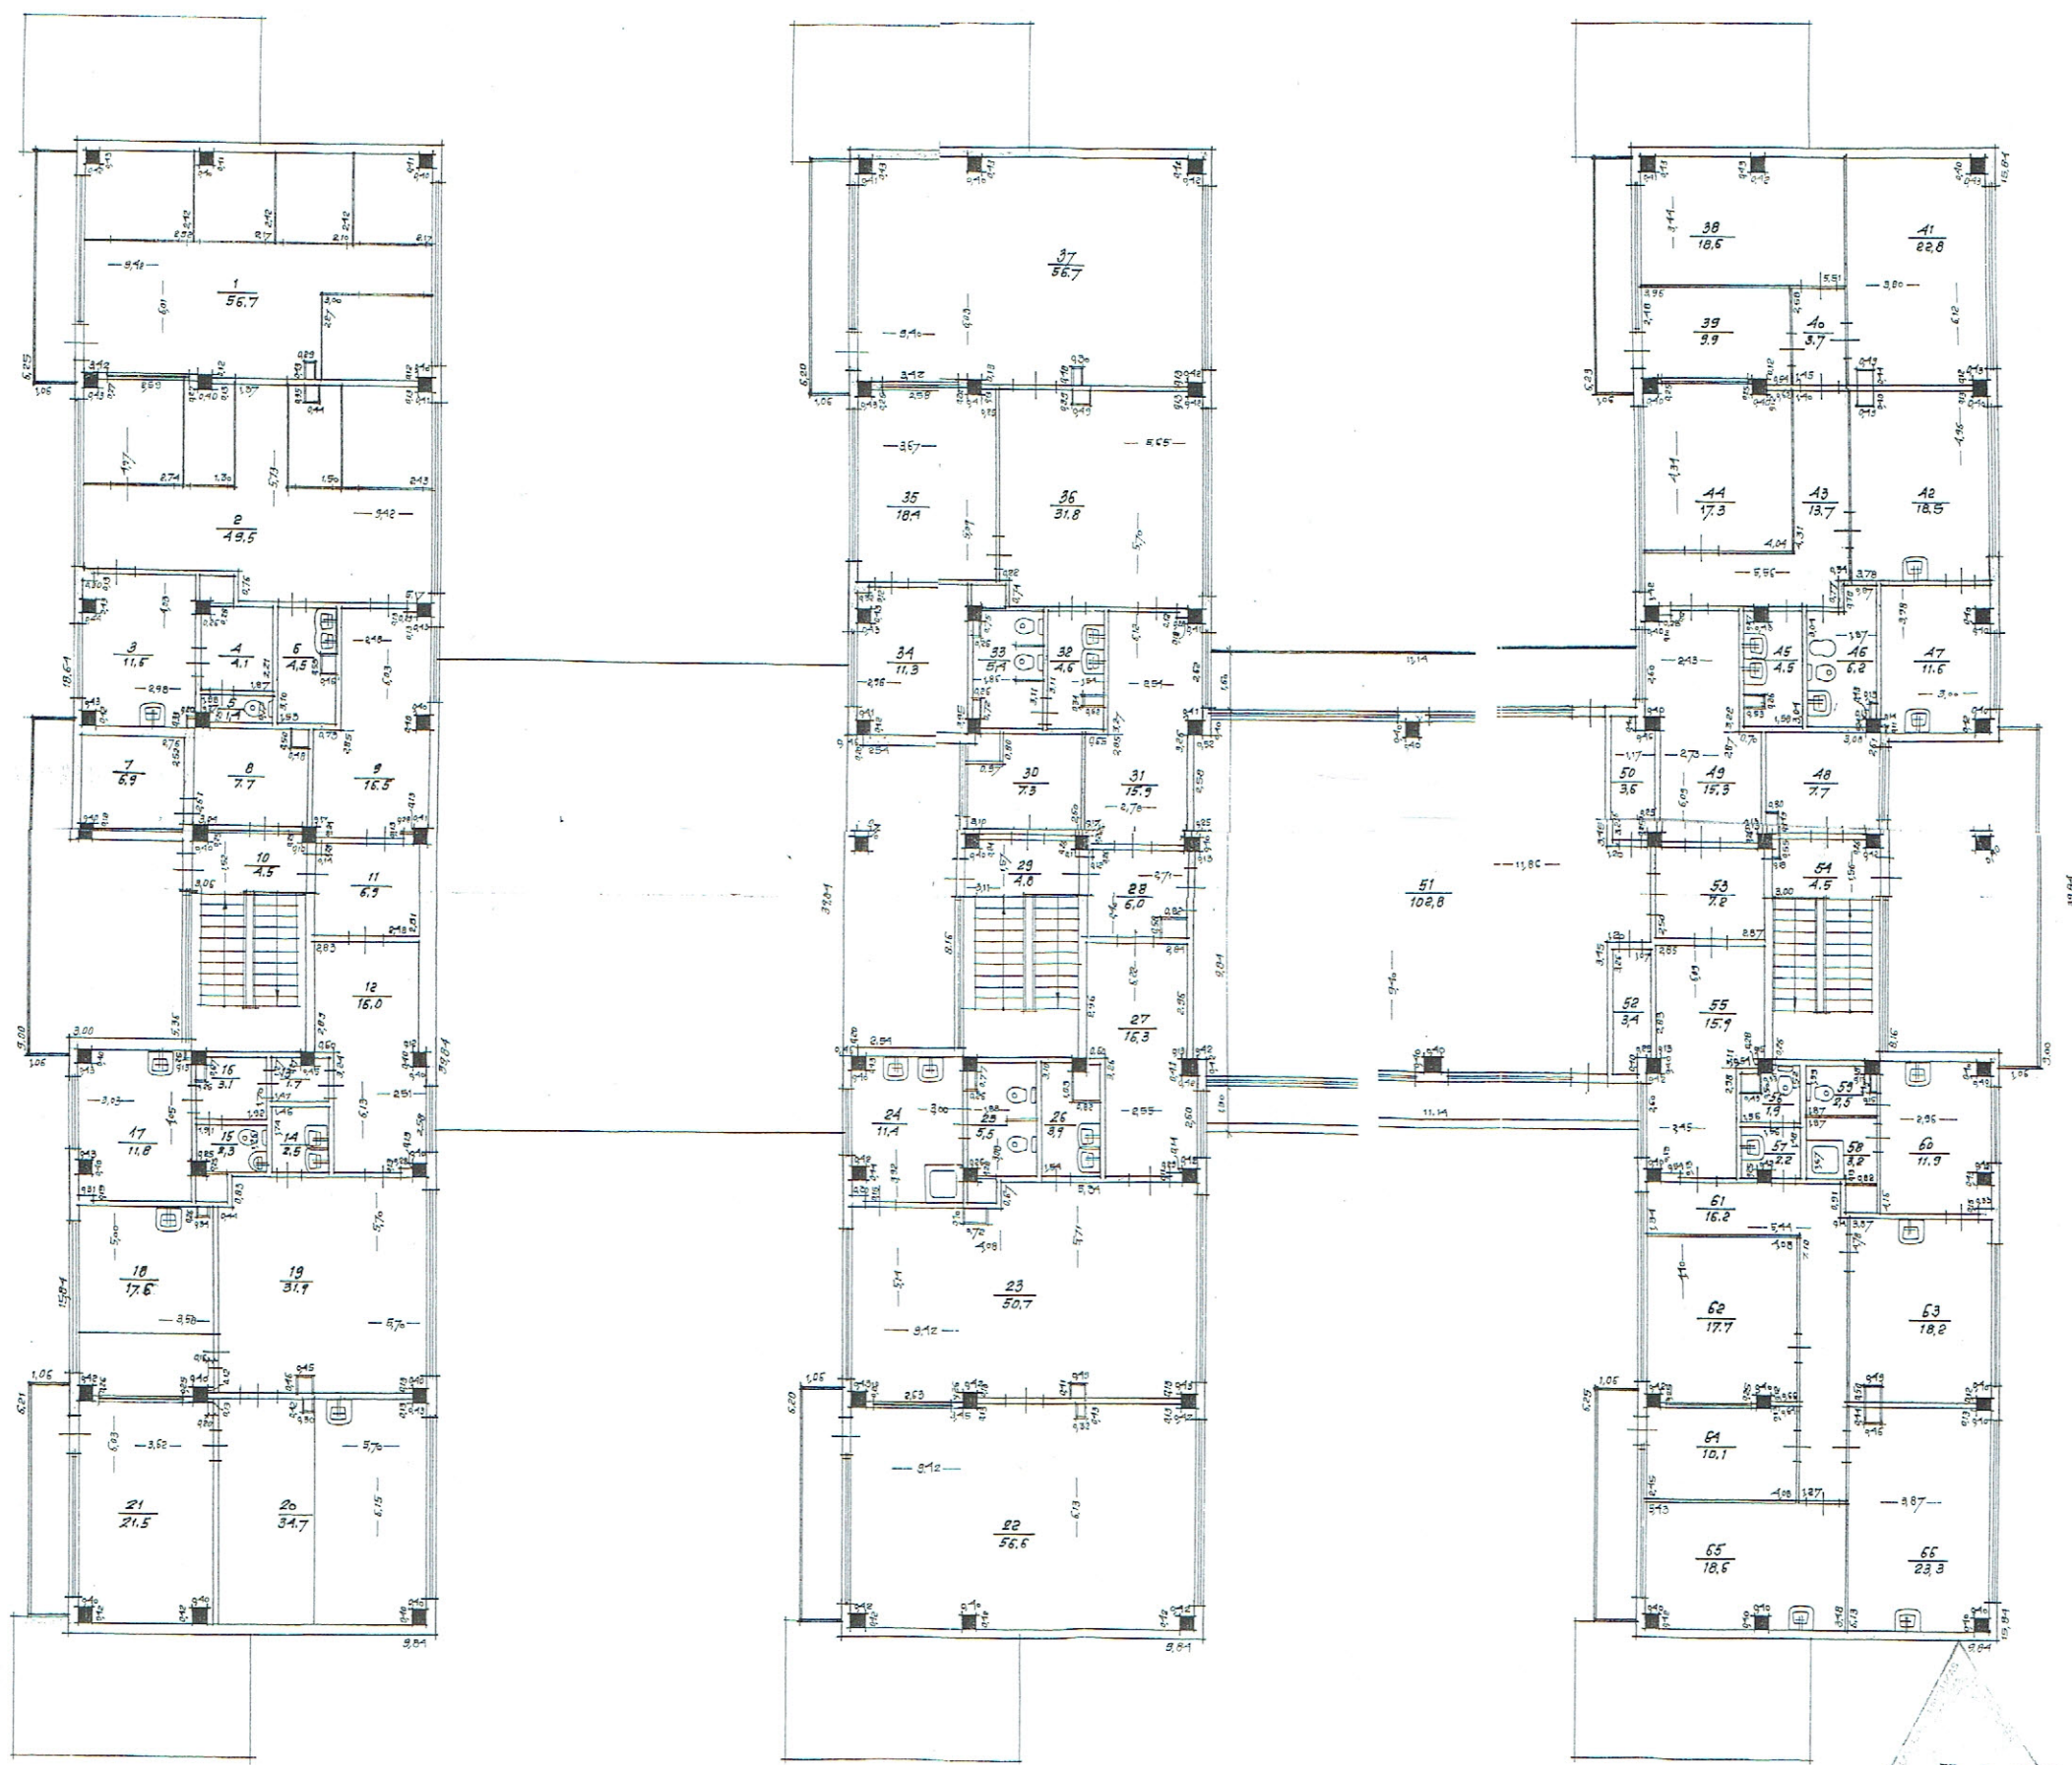

Kopija pareiza/lv

2. STĀVA PLĀNS	ĒKAS Nr. 001	h. 3.00	INV. LIETA Nr. 191
Mērogs: 1:50	Uzdevs:	Pārbauda:	Datums:
Kurators: N. 8009-002-0506	Izstrādā: DUBENIEKS	Pārbauda: SALDANIS	12.02.99

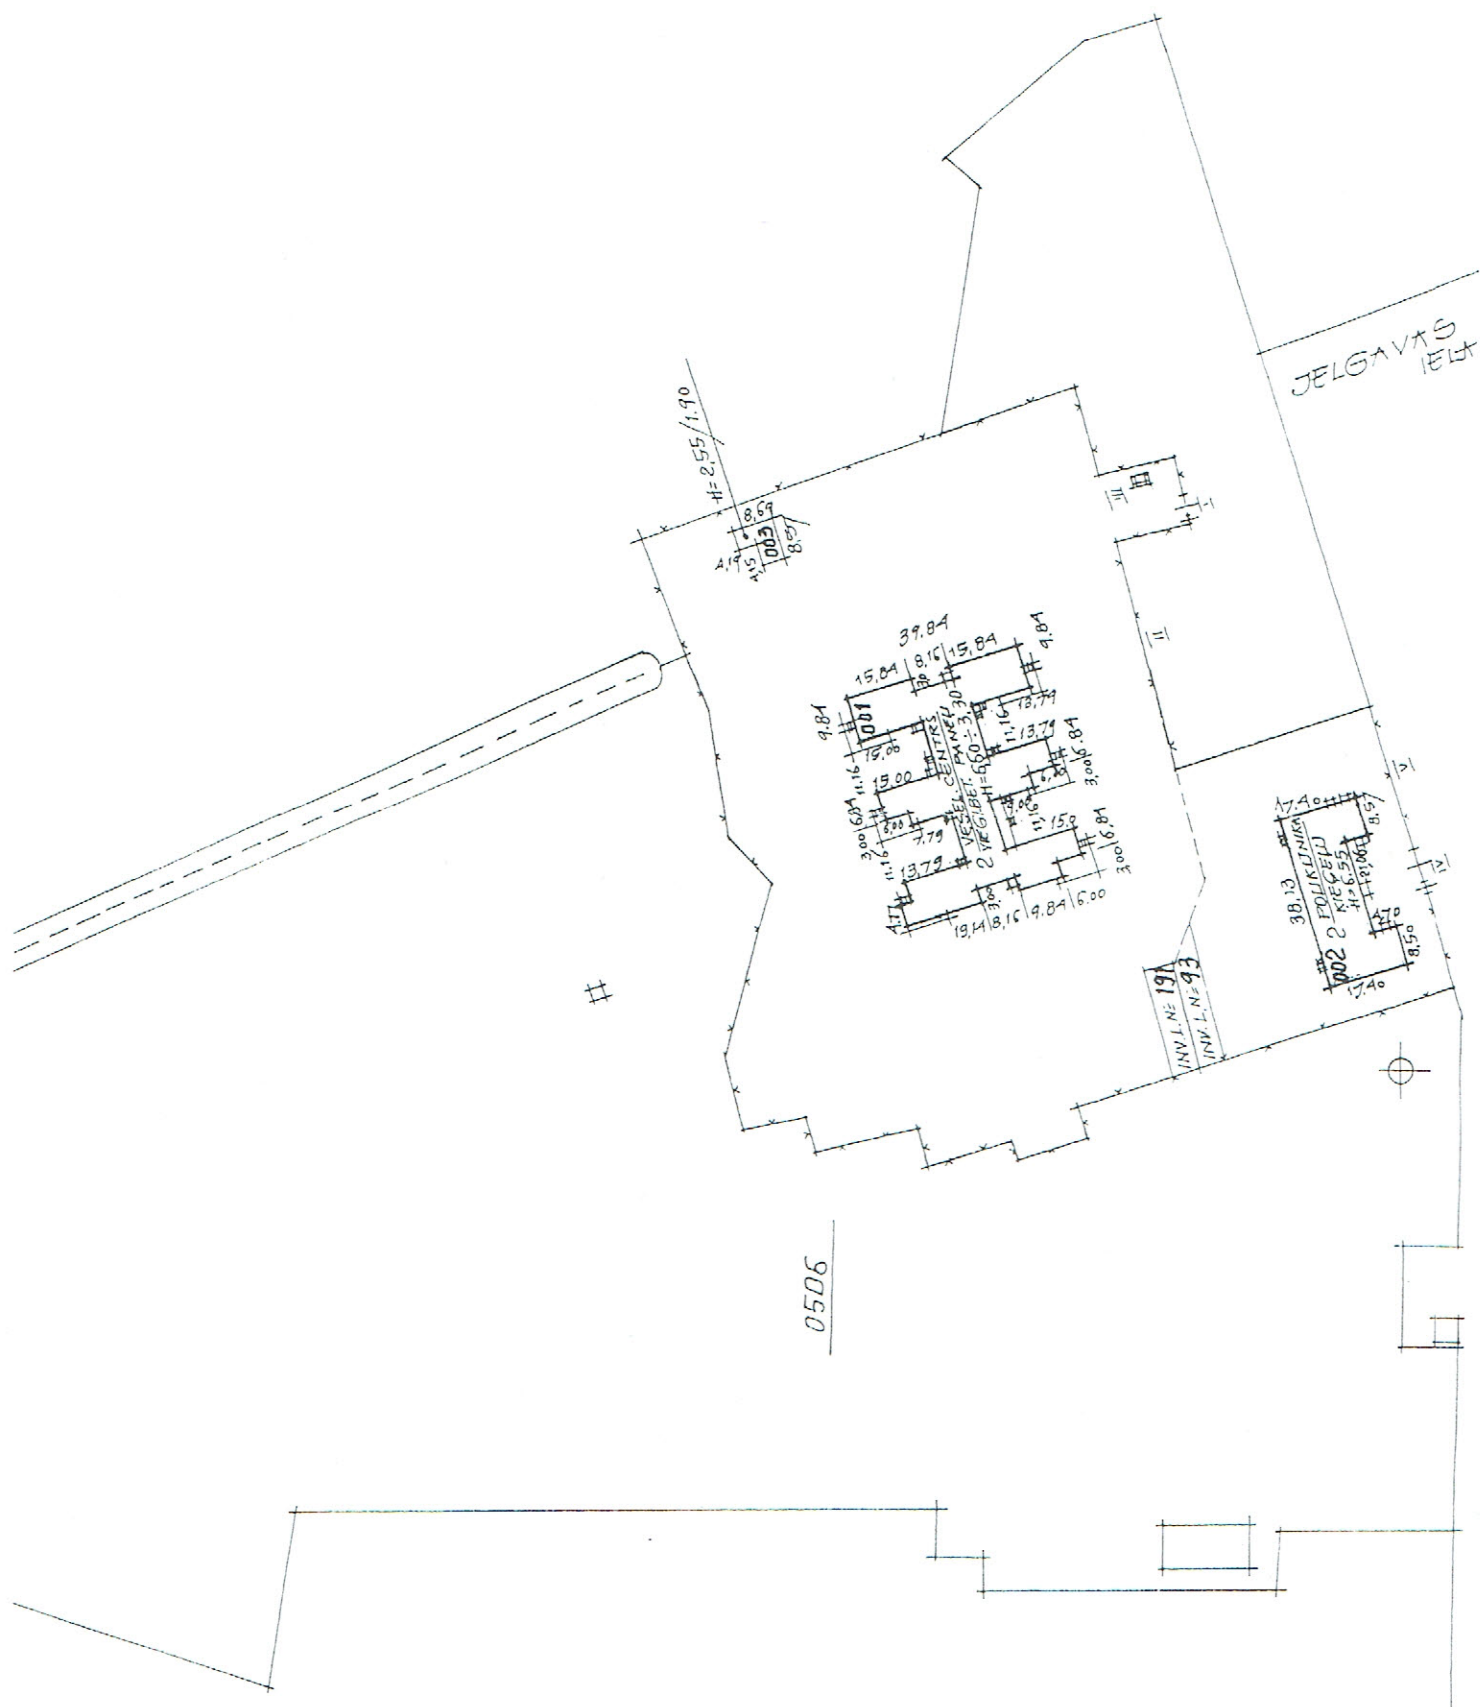

INVENT. LIETA NR.	APBŪVES SITUĀCIJAS PLĀNS
Uzvārds	Adrese RĪGAS RAJ., OLĀNE,
Izp. DUBRĒN	VESELIBAS IELĀ N= 7
Pārē. GALV.	Kadastra Nr. 8009-002-0506