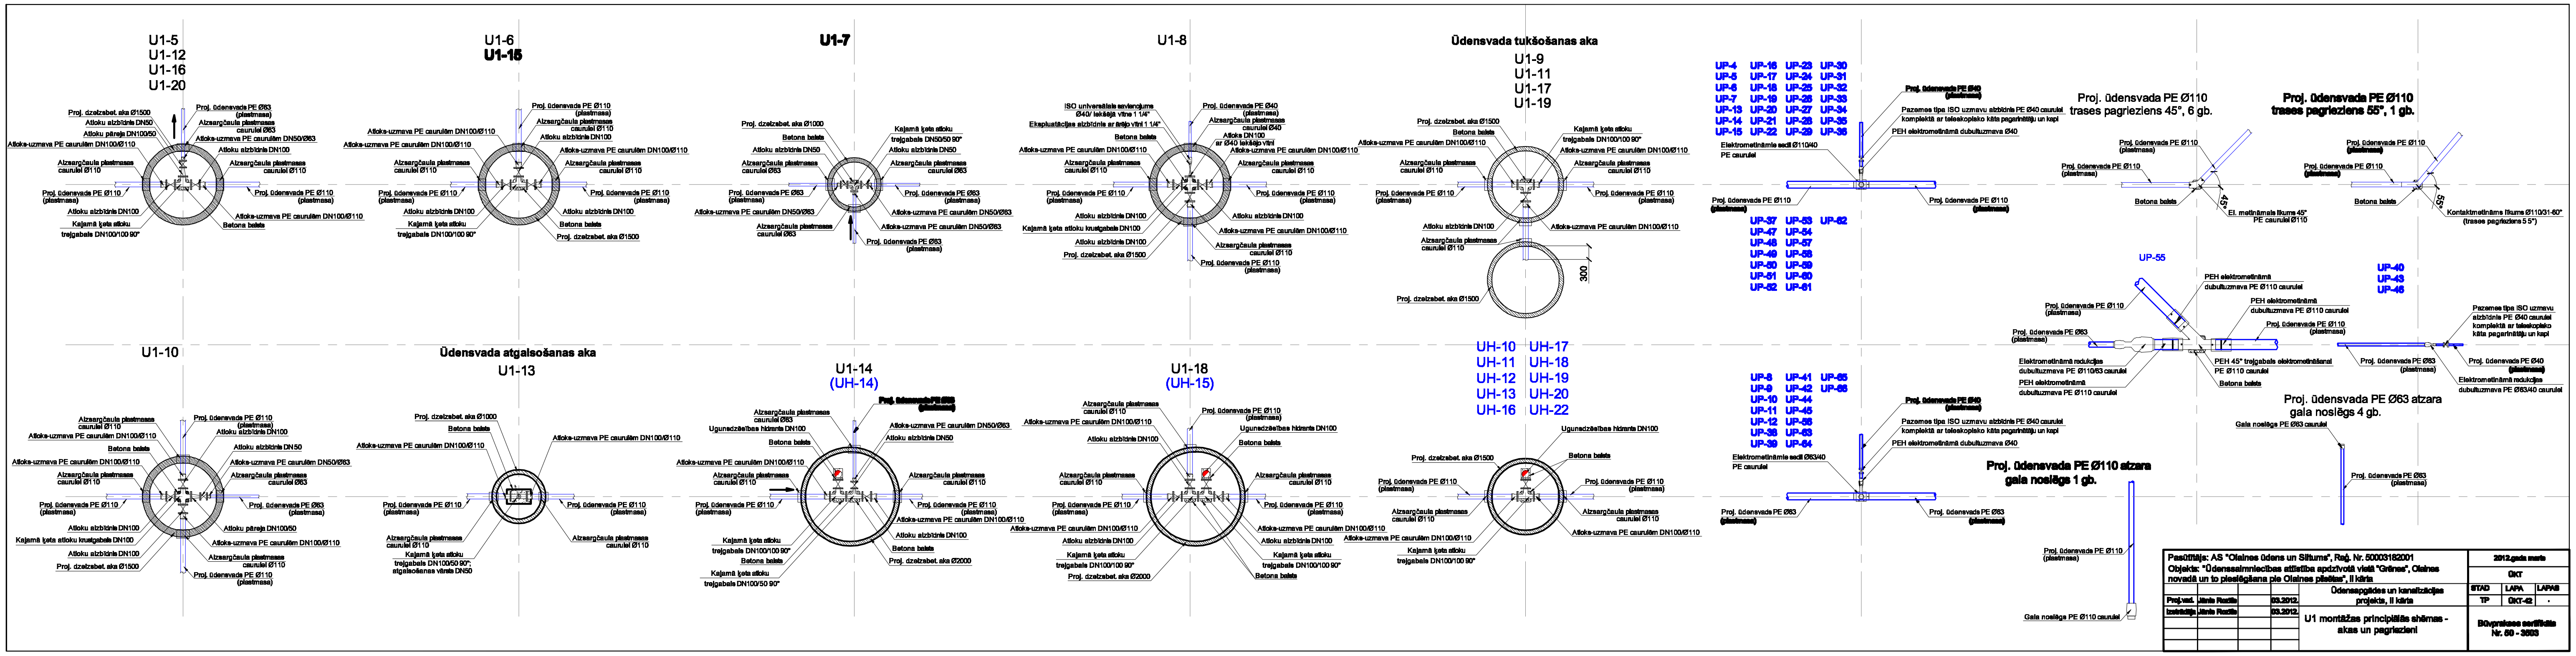

Pasūtītājs: AS "Olaines ūdens un Siltums", Reģ. Nr. 50003182001 Objekts: "Ūdenssaimniecības attīstība apdzīvotā vietā "Grēnes", Olaines novadā un to pieslēgšana pie Olaines pilsētas", II kārta					2012.gada marts		
					ŪKT		
				Ūdensapgādes un kanalizācijas projekts, II kārta	STAD	LAPA	LAPAS
Proj.vad.	Jānis Rozīte		03.2012.		TP	ŪKT-42	-
Izstrādāja	Jānis Rozīte		03.2012.	U1 montāžas principiālās shēmas - akas un pagriezieni	Būvprakses sertifikāts Nr. 50 - 3503		

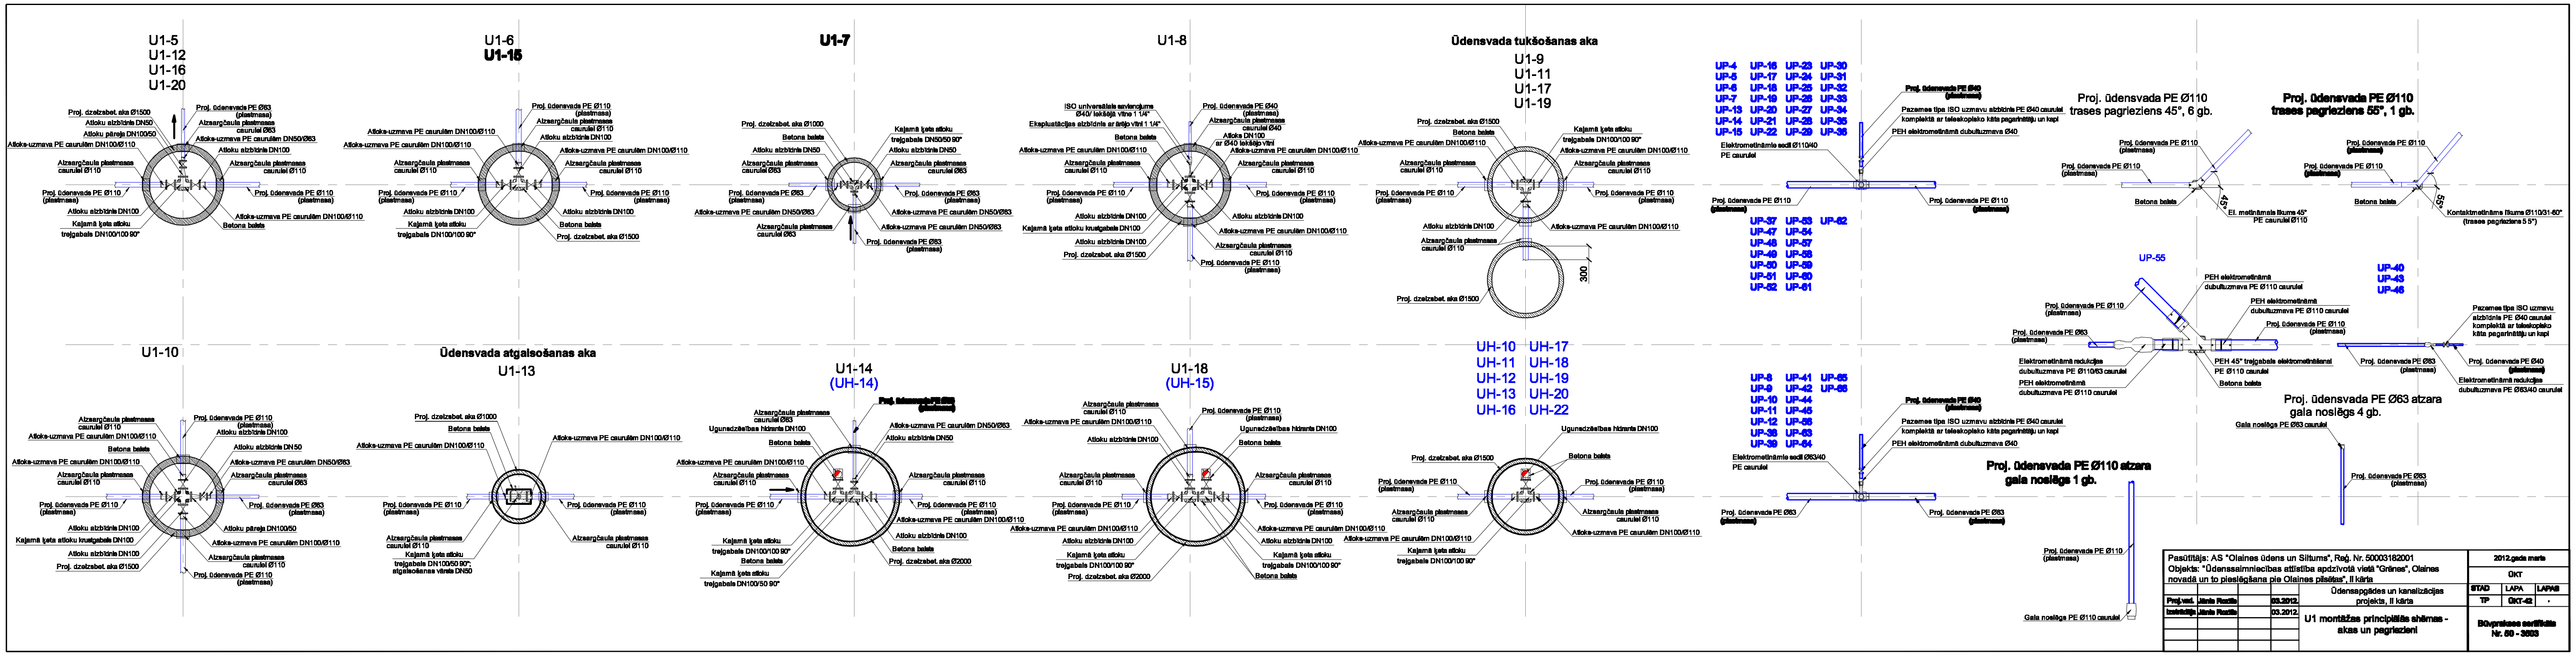

Pasūtītājs: AS "Olaines ūdens un Siltums", Reģ. Nr. 50003182001 Objekts: "Ūdenssaimniecības attīstība apdzīvotā vietā "Grēnes", Olaines novadā un to pieslēgšana pie Olaines pilsētas", II kārta					2012.gada marts		
					ŪKT		
				Ūdensapgādes un kanalizācijas projekts, II kārta	STAD	LAPA	LAPAS
Proj.vad.	Jānis Rozīte		03.2012.		TP	ŪKT-42	-
Izstrādāja	Jānis Rozīte		03.2012.	U1 montāžas principiālās shēmas - akas un pagriezieni	Būvprakses sertifikāts Nr. 50 - 3503		