


**FASÂDE B-A**

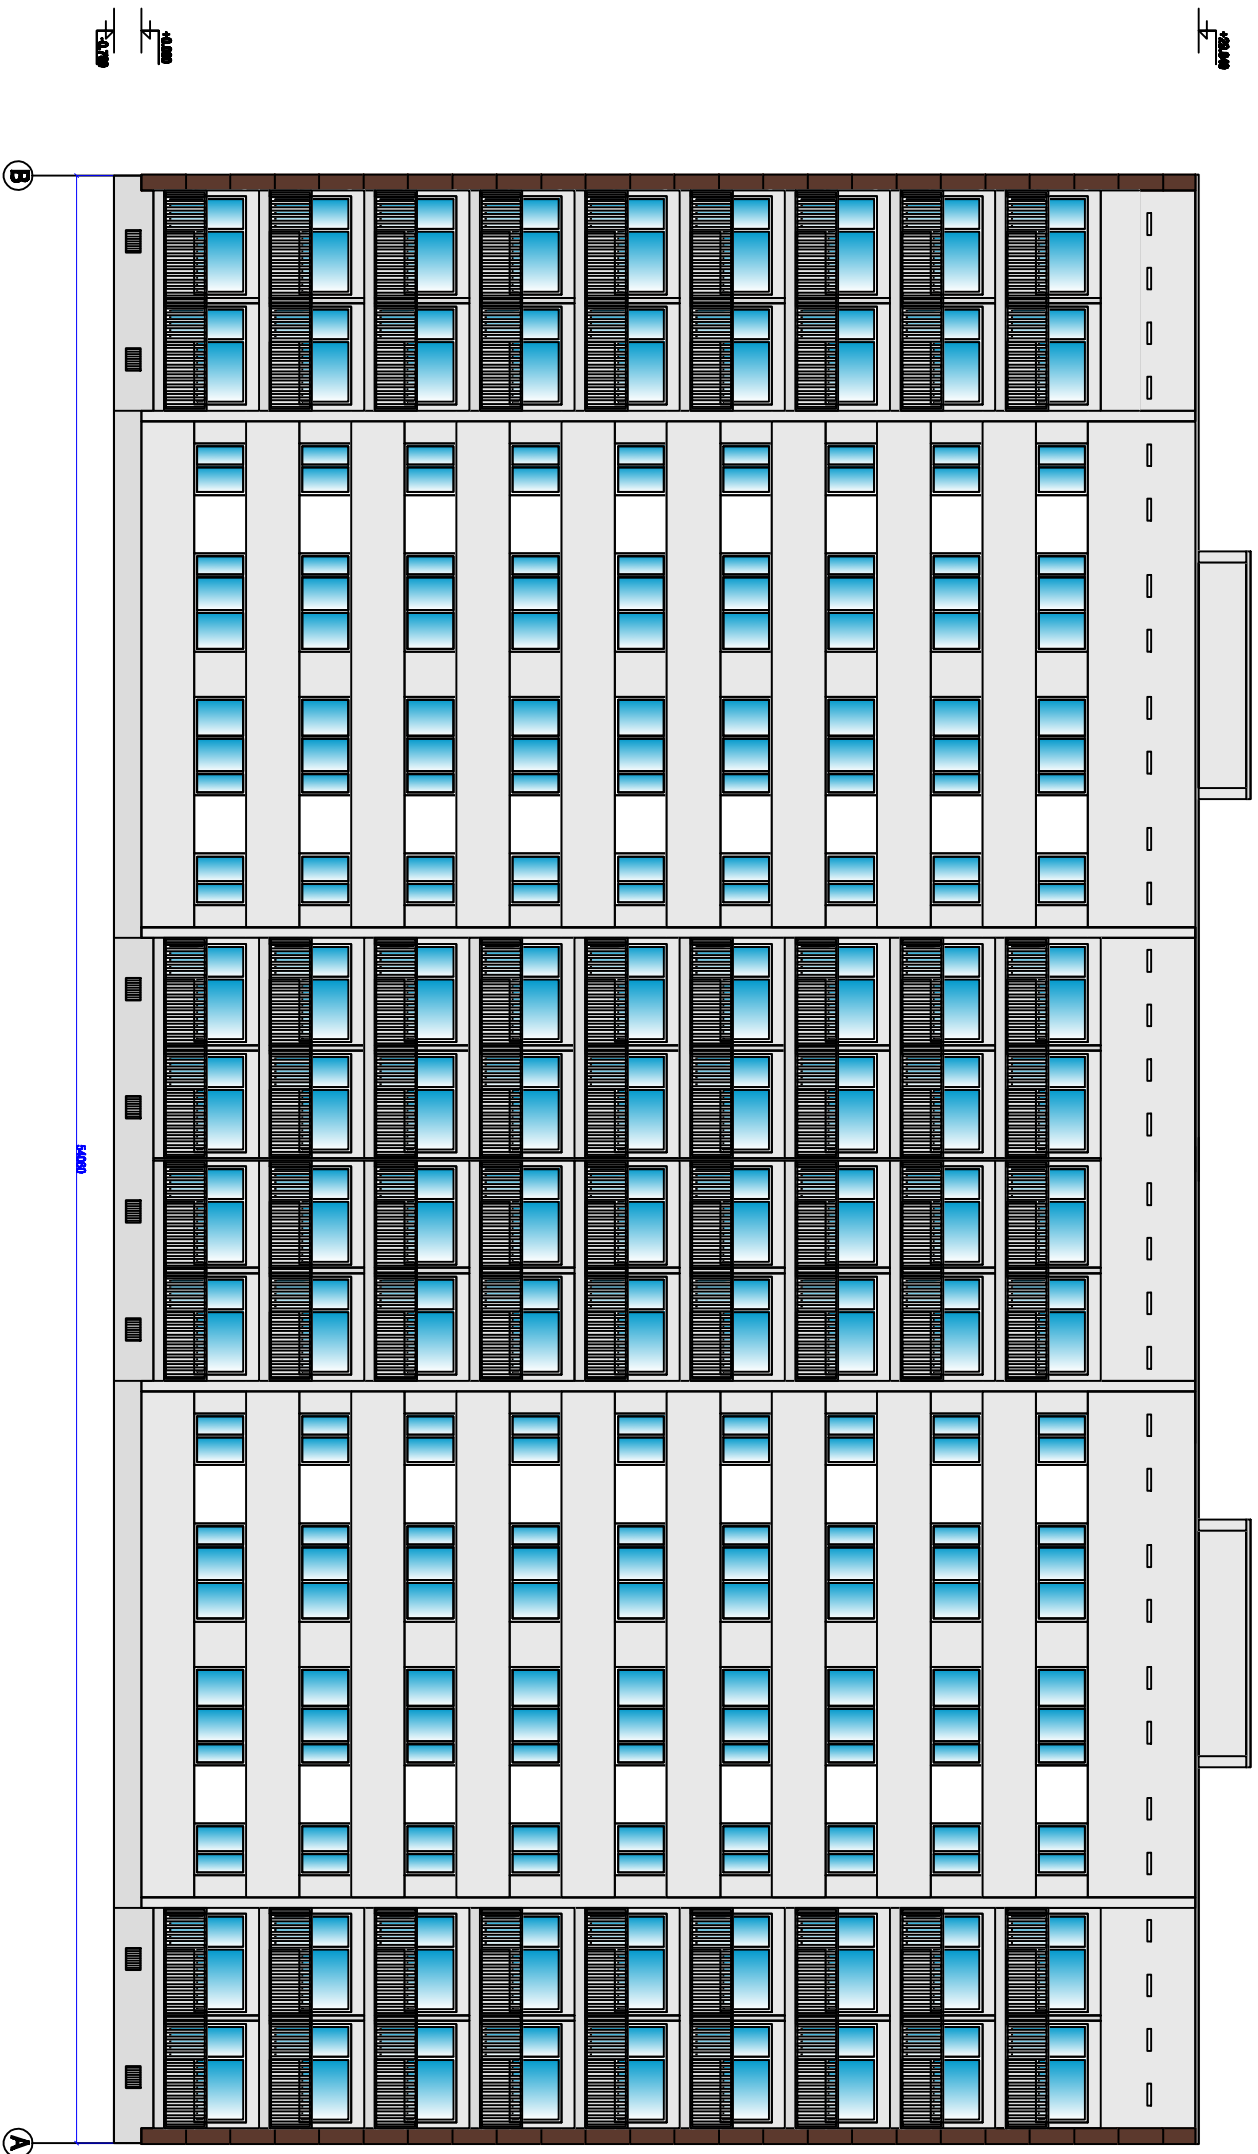

**PIEZIMES:**

**1. Skattir kosta er þesskaldröjuma rakstu;**

## 2. Fastdes elements altinbana itz balkona malai

- stūrgārsnāra šķērums 700x1020L;
- 100 mm pūšama silumizolācija
- 10 mm siltā magnēzīta loksne (izmēri 1220x2440x10 mm);

### 3. Fasades cokola sitnitskaya:

- \* 80 mm ekvadrālais putrpošlīnais;
- \* eša un mīkumzīdņi krāsoti dekoratīvā apmašumā;
- \* Cokola izcilciņas augstums 1080 mm (tiek siltināts 300 mm zem aizsargapmašē);
- \* Pārvalde koki tiek maiņoti;

#### 4. Cokora alzsargapmali nepieciešams demontēt;

**Jauna aizsargapmales tiek montēta esošā augstuma no 60 mm bruģa 600 mm platumā ar 3 % kritumu;**

<b>Izpilītājs:</b>	SIA "Būvprojekta veidošanas birojs" LŒU reģistrācijas Nr. 44103036128 Ceturksņa 1.km - 94-201, Rīga	<b>Pasūtītājam:</b>	s/v „Čeltnes atjauno un būvē” Reģ.	Nr.50003162001	
<b>Izmērītāja:</b>	M. Peltmans				
<b>Bērtētāja:</b>	I. Buzgala				
<b>Būvprojektu veidnija:</b>	I. Buzgala	Daudzdzīvokļu dzīvojamās mājas renovācija Olaive, Društu gatve 10	Stādība	Lapas	Lapa
		Fasāde B-A	TP	7	3