




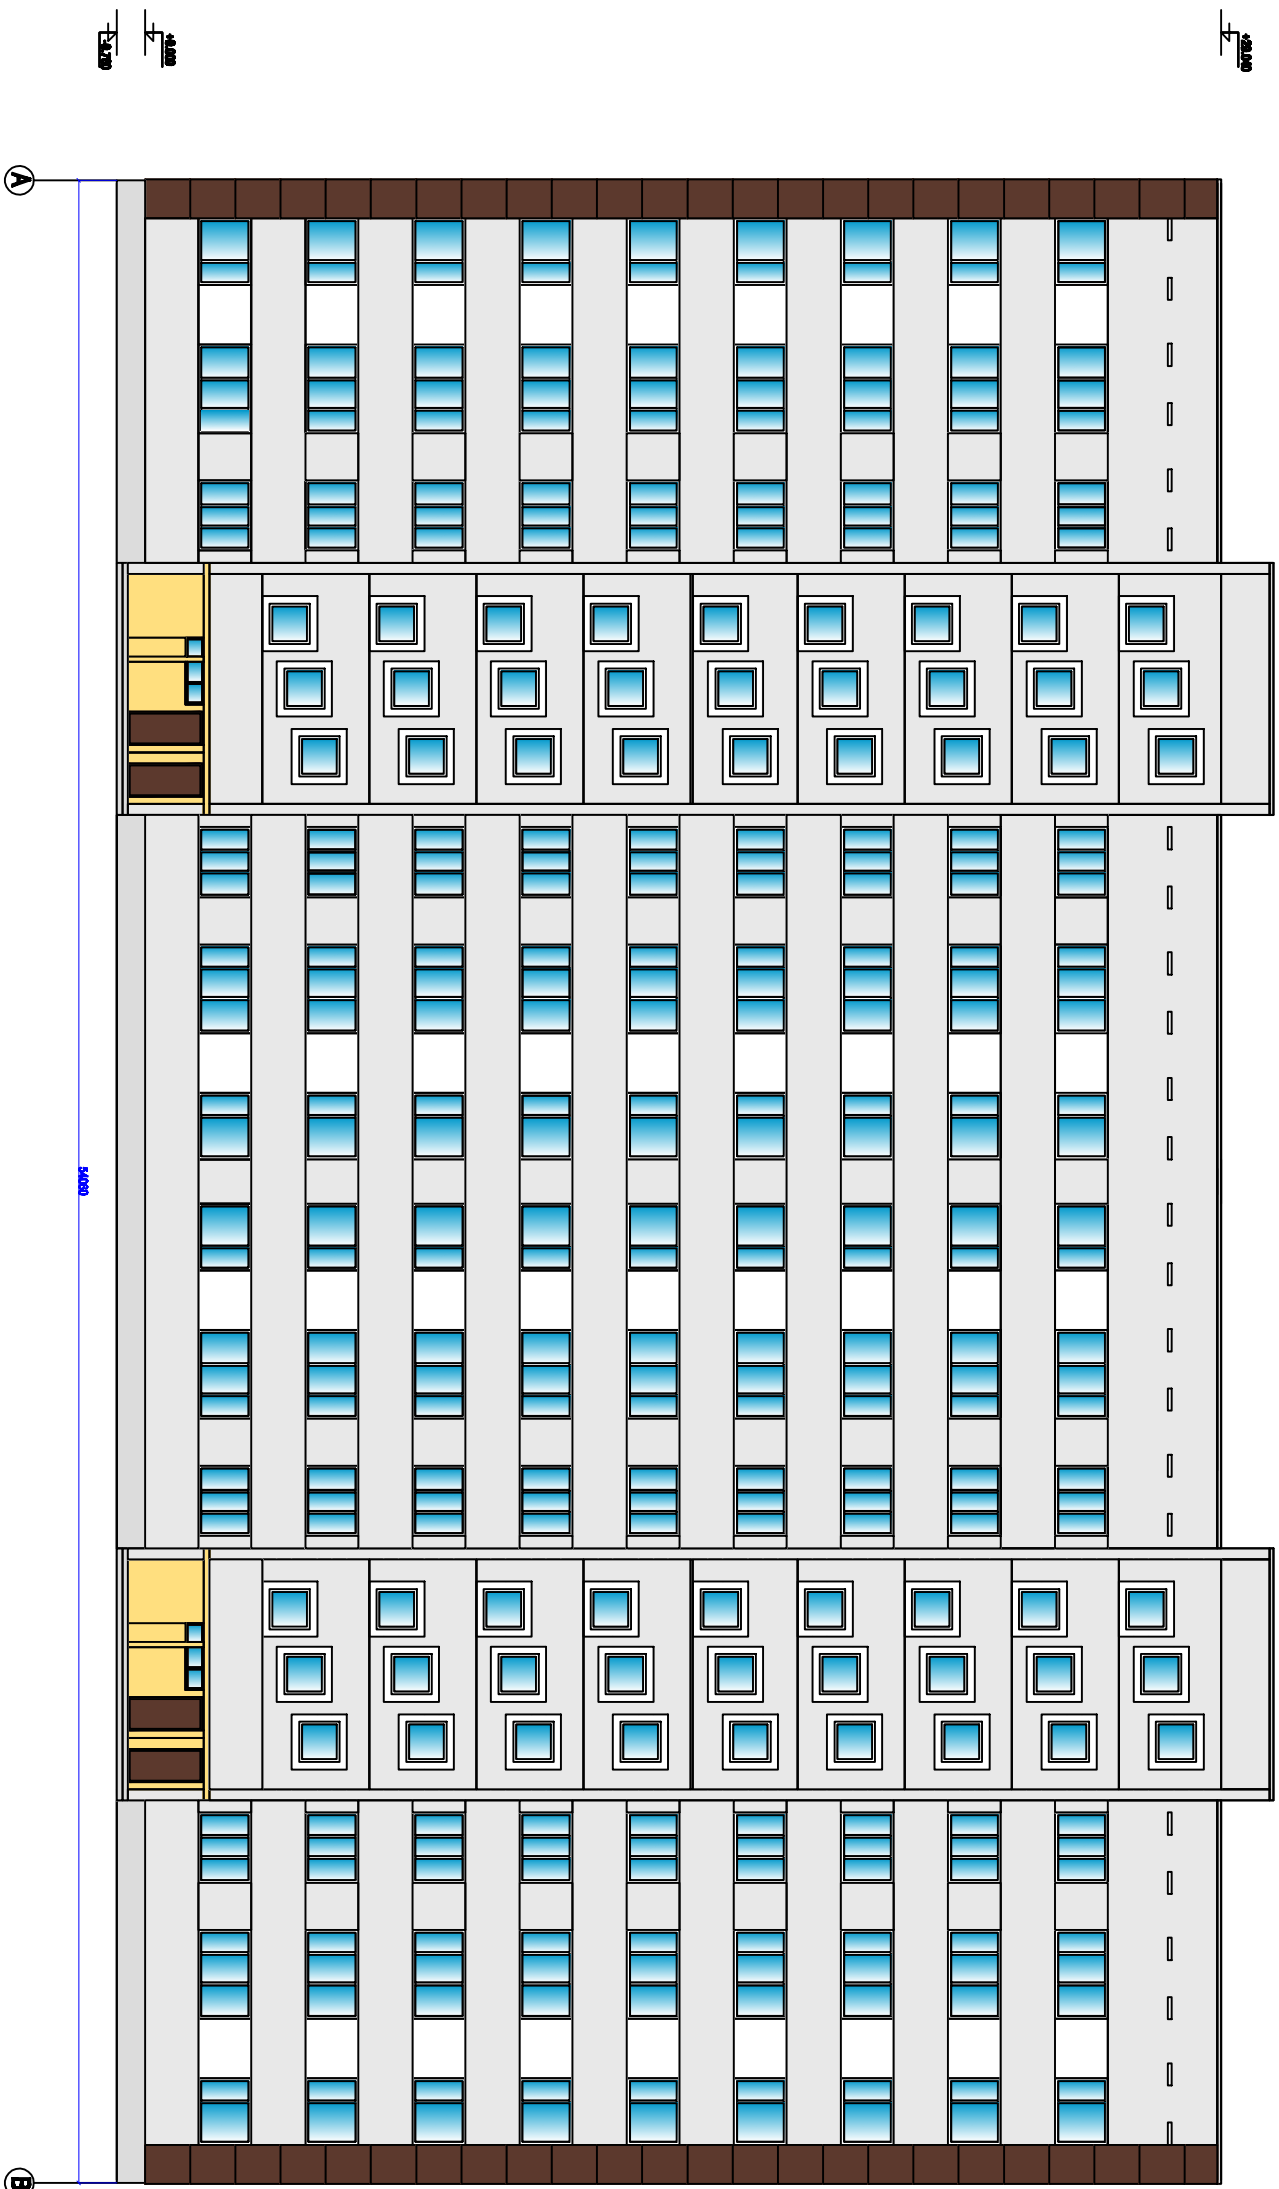

FASÁDE A-B



PIEZIMES:

1. Rašējumiem ēstam kopā ar projekta psakaidrojuma rakstu, rašējumos un mazgjos dodi principālī raiņģūmi
- 2.Galvenās fasādes A-B stienas silinātāna līdz pirmajai logu rindai, pēgalma fasādes B-A silinājums līdz lozījū norobežojumam
 - * silinātānais un fasādes apdare velcamas atbilstoši silinātānas sistēmas "PUTUJZOL"; iestādēs tehnoloģijām
 - * 100 mm plūšanas siltumizolācija
- * ārējai fasādes apdarei ar 10 mm stilka magnēzīts loksnēm (izmērīt 1220x2440x10 mm);
3. Cokola silinātāns:
 - 70 mm ekstrudētālais putupoliistols;
 - * saia un mitrumizturīgais krāsots dokoraflis apsmeļams;
 - cokla izziolācijas augstums 1780 mm (tiek silināti 1000 mm zem aizgaugņemies);
4. Stārda apdaries elementi montējami ar falcu savienojumiem.
5. Aizgaugjpmali izbūvē uz augštuma atziīmēm nodrošinot ūdens novadīšanu no ēkas.

- | | |
|---|--|
|  | STIKLA MAGNEZĪTA LOKSNE, tons pēc Tikkurila kataloga TVT 9743; |
|  | DEKORATĪVAIS APMETUMS, biežpiena faktūra, garums 2mm,
tons pēc Tikkurila kataloga TVT H069; |
|  | JUMTA PARAPETA SKĀRDA APDARE, tons pēc Tikkurila kataloga RAL 9006; |
|  | Esotās sienu paneļi |
| Izstrādātājs: SIA "Buvprojekti veidošanas birojs" | |

Izpidītājs:	SIA "Būvprojekta veidības birojs" LRF reģistrs NR. 44103038128 Čekurkalna 1./māja - 64-201, Rīga			Pasūtītājs:	Nr.50003182001			a/s „Olaives atļums un ūdens” Rēķ.		
Izstrādātājs:	M. Freimane									
Inženieris:	I. Blizgulis									
Būvprojekta veidētājs:	I. Blizgulis									