


Cokola siltinājuma risinājums

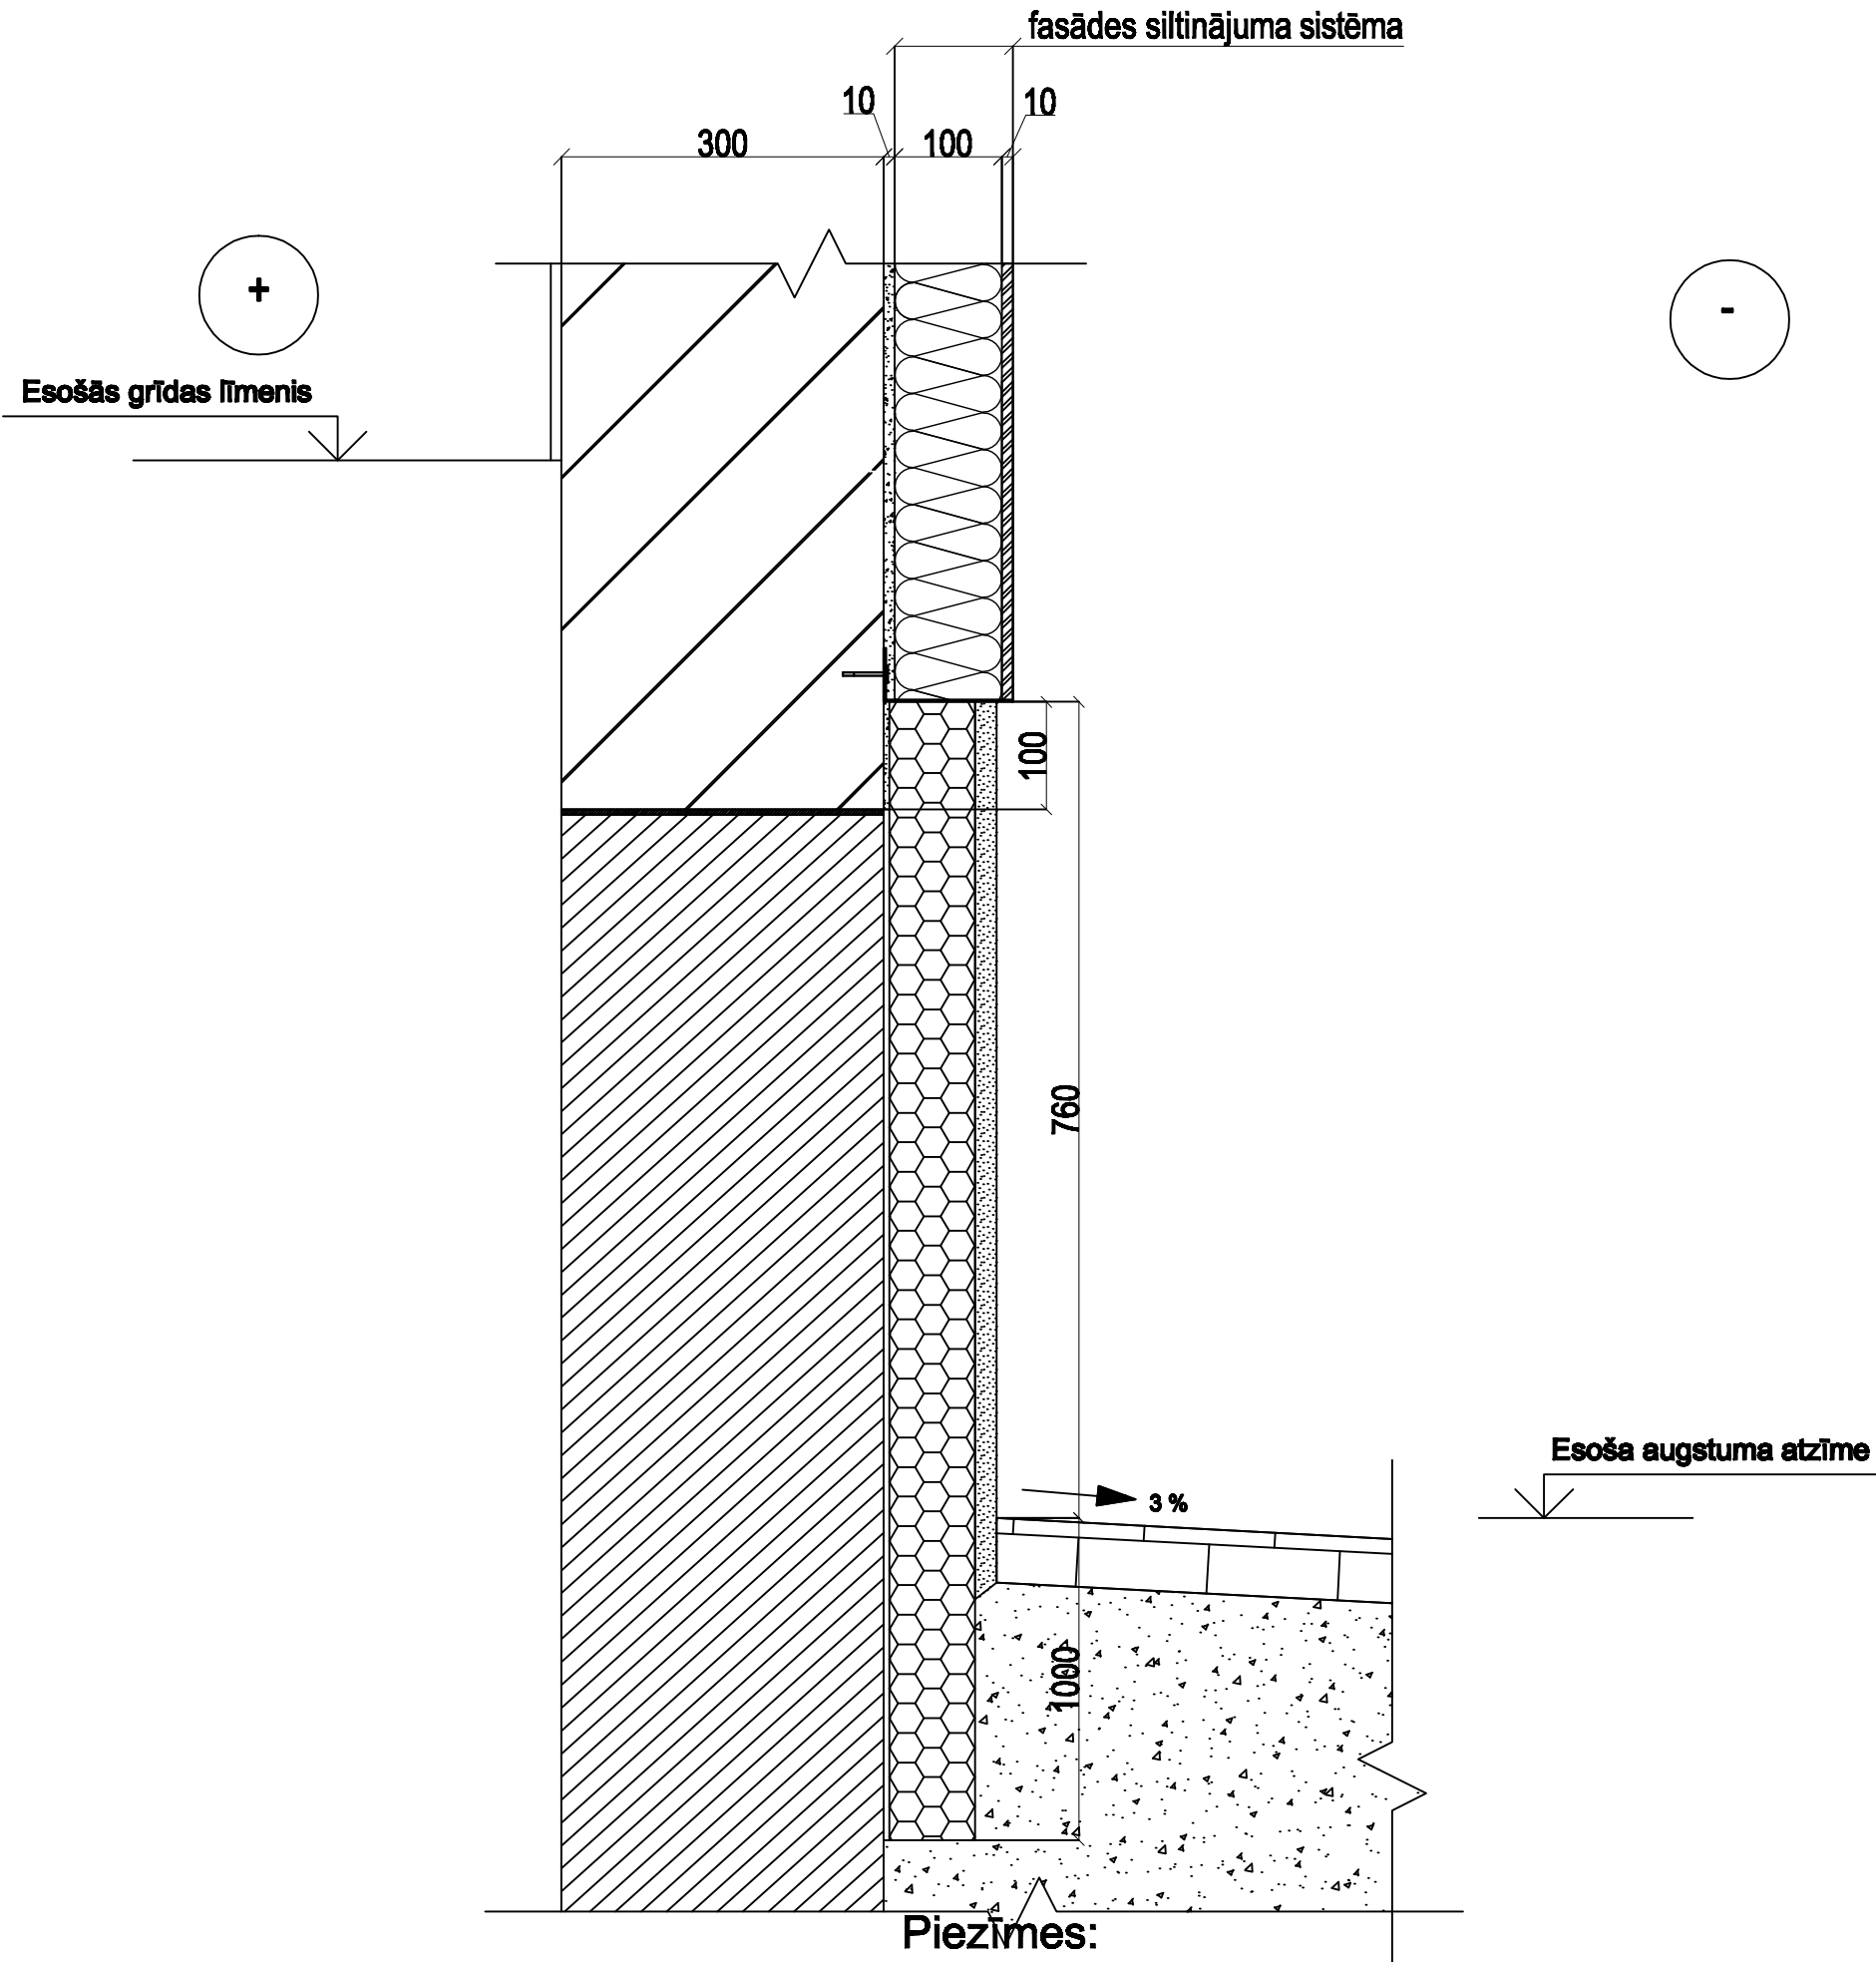

- Piezīmes:
- 1) * - izmērs mainīgs;
 - 2) siltumizolācijas sistēmas stiprināšana un apdare saskaņā ar konkrētā materiāla montāžas/iekļāšanas tehnoloģiskajām prasībām;

Izpildītājs: 44103038126 Rīga				Pasūtītājs: Nr.50003182001				a/s „Olaimes siltums un ūdens” Reģ.			
SIA "Būvprojektu vadības birojs" LRU reģistra NR. Čiekurkalna 1.līnija - 84-201,											
Izstrādāja:	M. Freimane										
Inženieris:	I. Birzgalis										
Būvprojekta vadītājs:	I. Birzgalis			Daudzdzīvokļu dzīvojamās mājas renovācija Olaime, Drustu gatve 10				Stadija	Lapas	Lapa	
		Mērogs		Mezgli 2				TP	7	5	
		1:10									