


Cokla siltinājuma risinājums

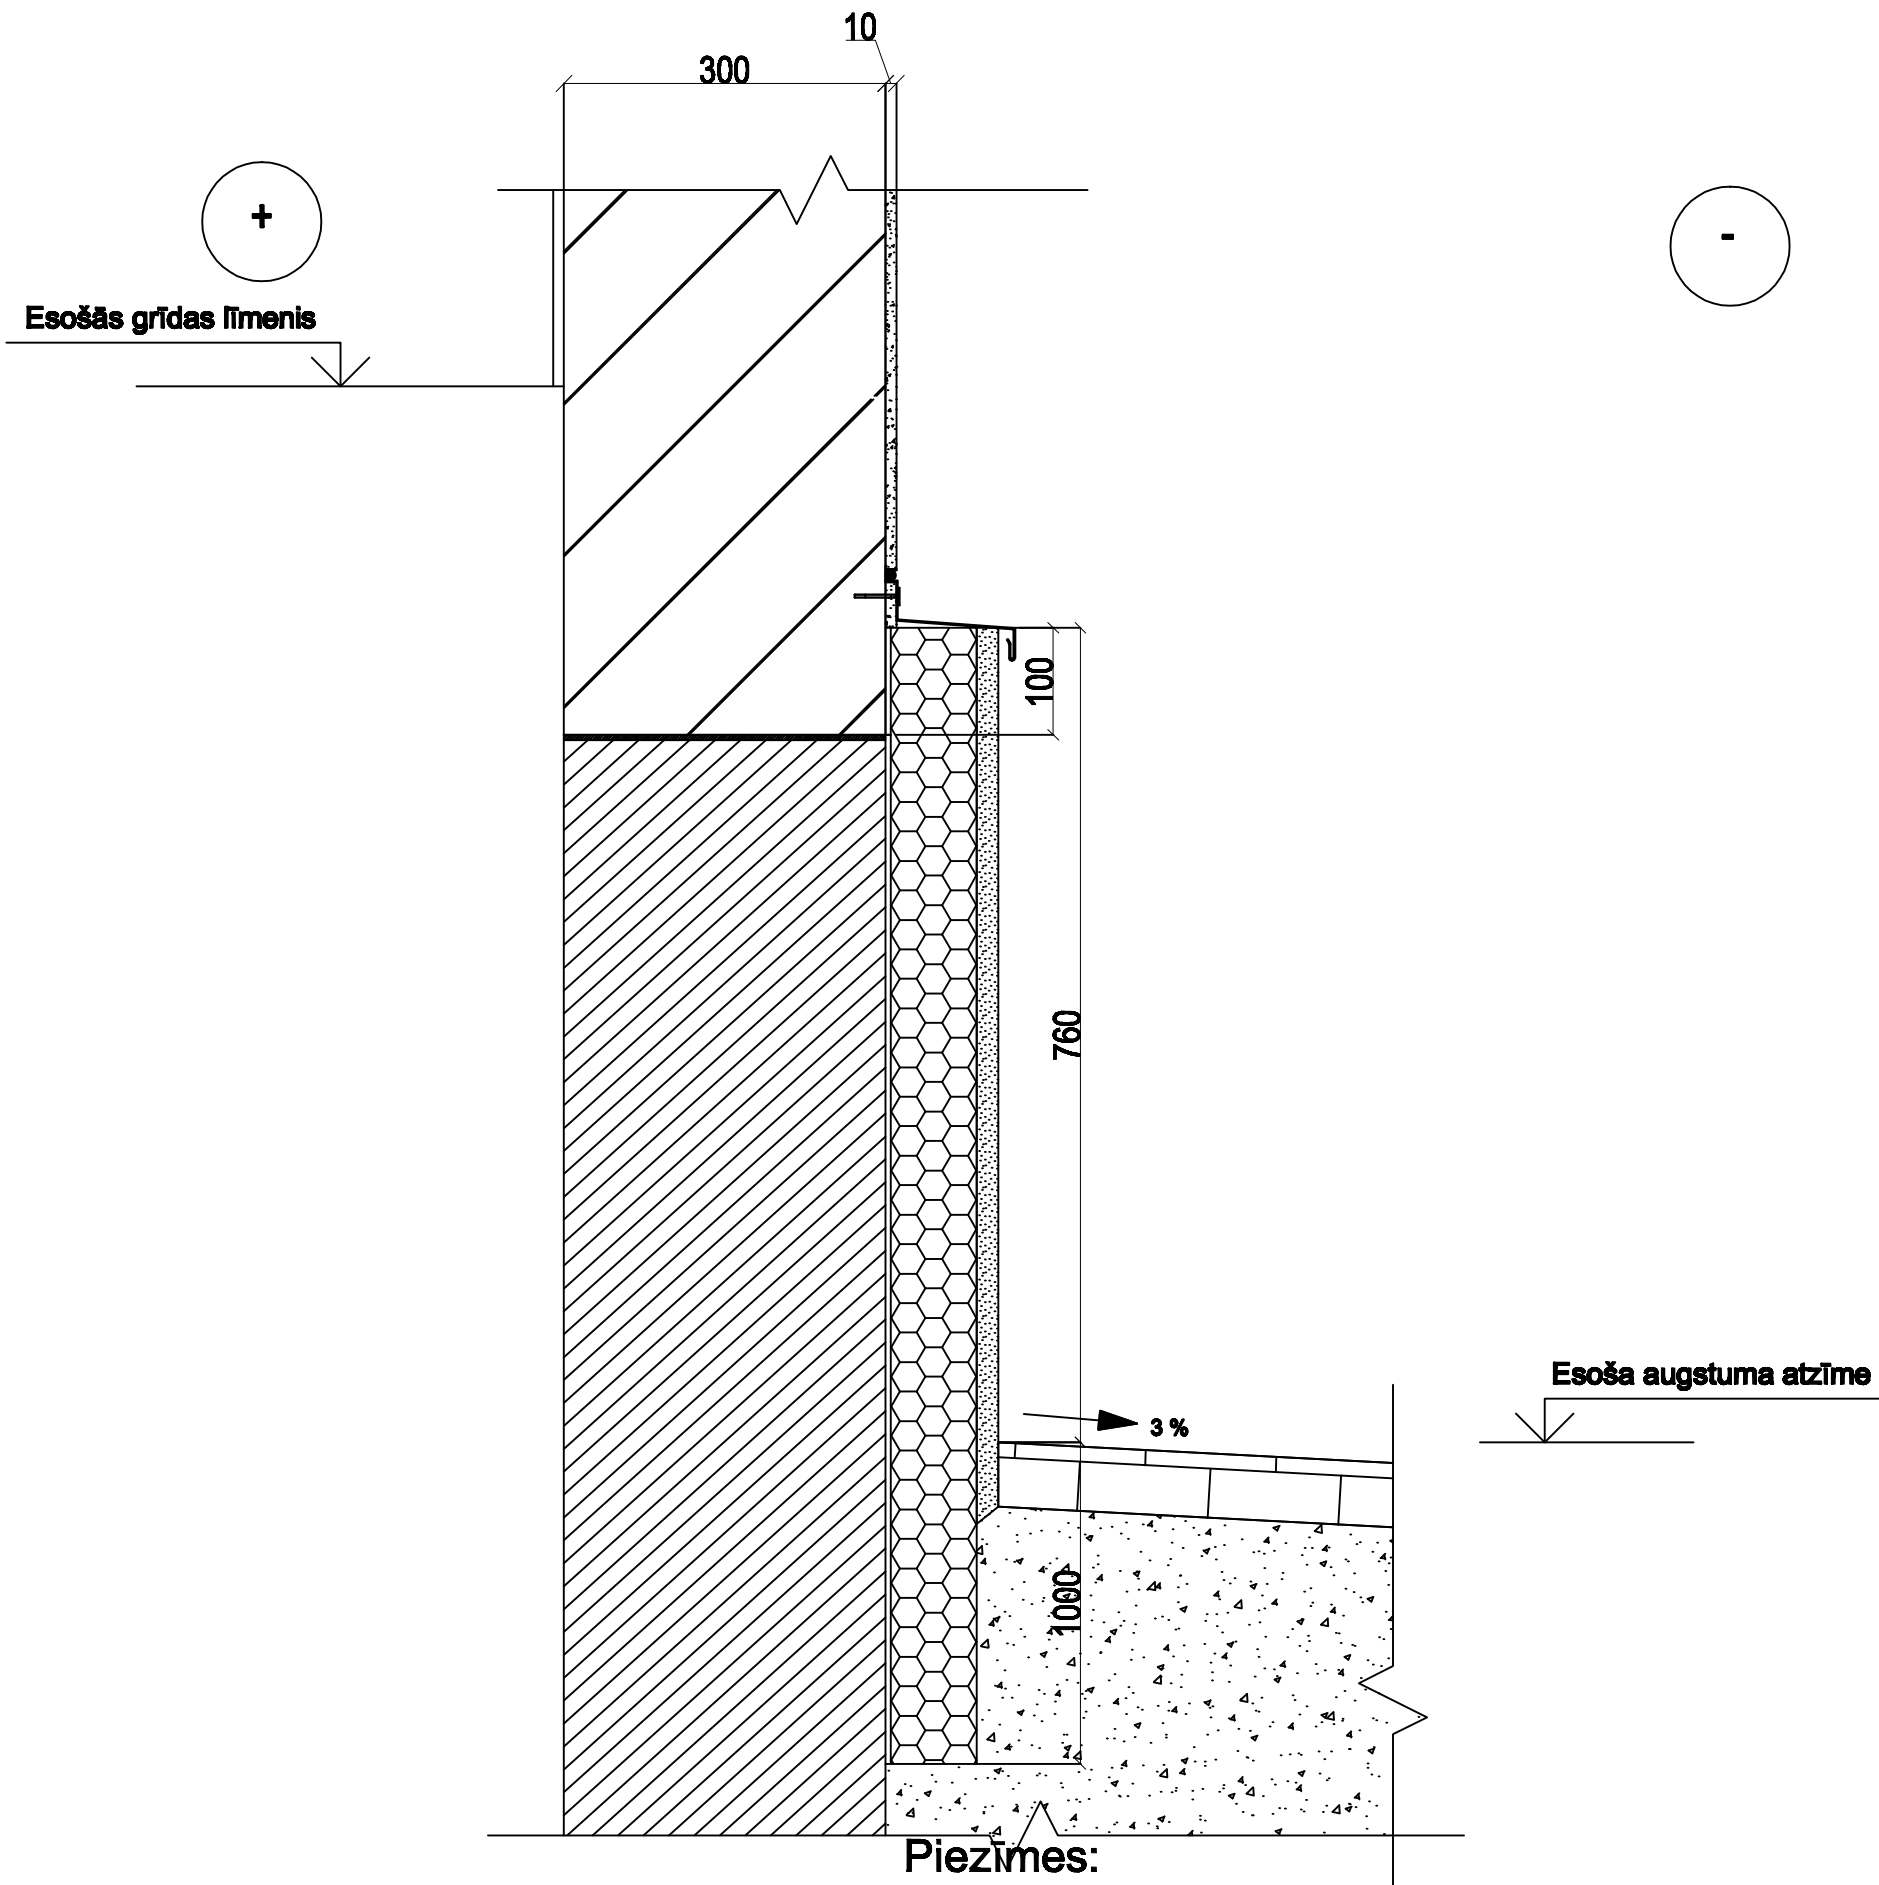

- Piezīmes:
- 1) * - izmērs mainīgs;
 - 2) siltumizolācijas sistēmas stiprināšana un apdare saskaņā ar konkrētā materiāla montāžas/ieklāšanas tehnoloģiskajām prasībām;

Izpildītājs:		SIA "Būvprojektu vadības birojs"		Pasūtītājs:				
44103038126		LRU reģistra NR.		Nr.50003182001				
Rīga		Čiekurkalns 1.līnija - 84-201,						
Izstrādāja:	M. Freimane							
Inženieris:	I. Birzgalis							
Būvprojekta vadītājs:	I. Birzgalis			Daudzdzīvokļu dzīvojamās mājas renovācija		Stadija	Lapas	Lapa
				Olaine, Drustu gatve 10				
		Mērogs		Mezgli 3		TP	7	6
		1:10						