Piezīmes:

- visu projektējamo iekārtu un trases izvietojumu vietas precizēt būvniecības laikā;
- visus urbumus uz ēkas fasādēm un jumta konstrukcijās hermetizēt.

Parka 14, Olaine

Parka iela

Projektējamā video novērošanas kamera, uzstādīšanas augstums h~6m - stiprināt pie sienas (izvietojuma vietu precizēt celtniecības - montāžas darbu gaitā

Balasta masts (augstums h=2.0m)
Pieslēgt esošai zibens aizsardzības sistēmai.
Masta precīza vieta tiks noteikta montāžas - regulēšanas darbu gaitā.

Projektējamais elektrības kab. **CYKY 3x2.5** un vājstrāvas kab. **UTP** - ierīkot līdz video novērošanas kamerai. Kabeļa trasi precizēt celtniecības - montāžas darbu gaitā

Projektējamais elektrības kab. **CYKY 3x2.5** - ierīkot līdz esošai elektrosadalei. Pieslēguma grupu un kabeļa trasi precizēt celtniecības - montāžas darbu gaitā

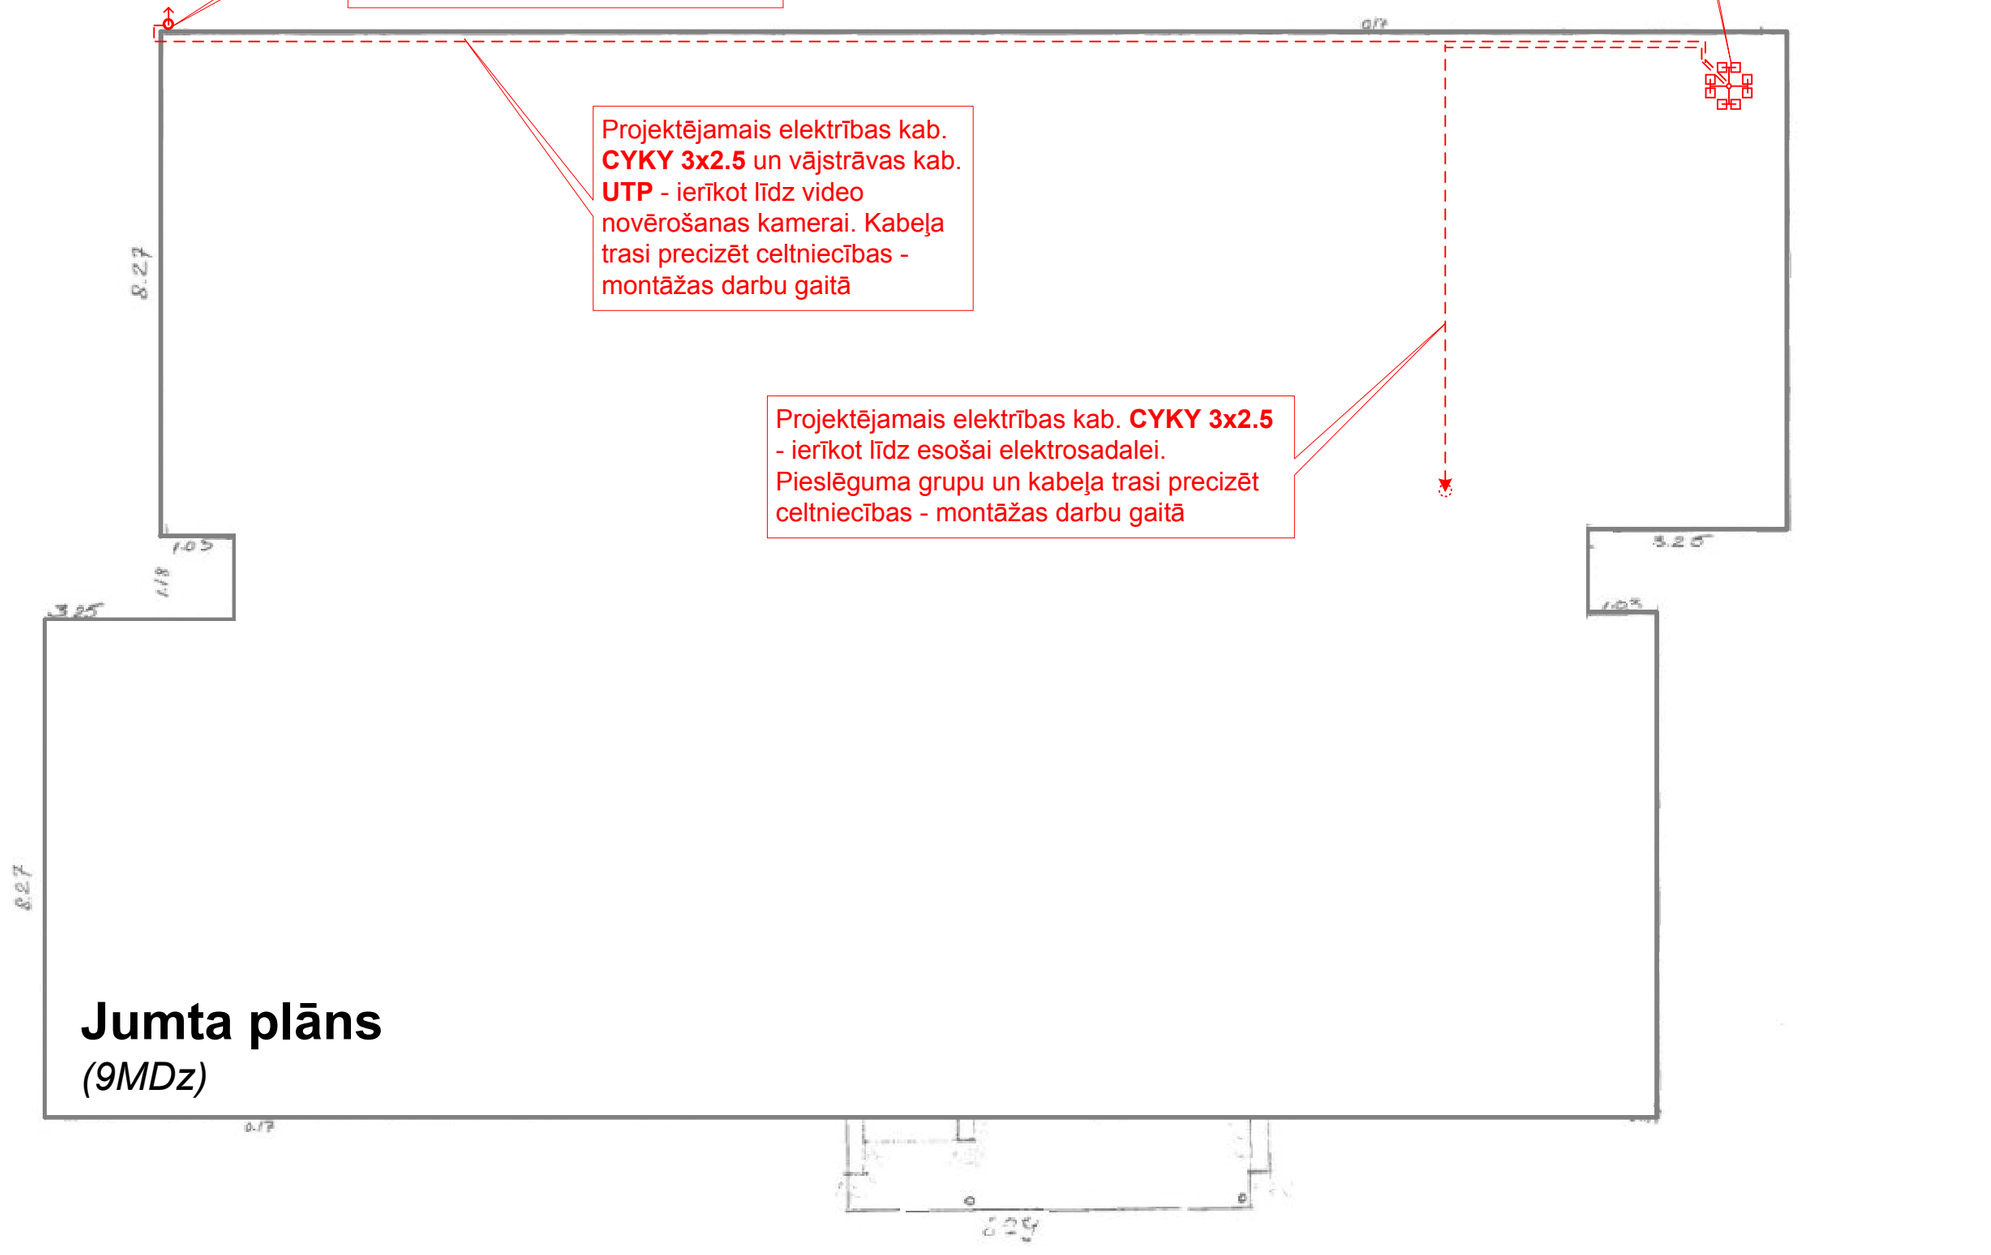

Jumta plāns

(9MDz)

Projektējamie kabeļi:

(CYKY 3x2.5) L ~ 138 m
(UTP) L ~ 65 m

Citrus solutions

Kabeļu guldīšanas plāns ēkām Olainē, Parka ielā 14

VS-138589-11

IZSTRĀDĀJA	PĀRBAUDĪJA	DATUMS	ARHĪVA REĢISTR. Nr.	DATUMS	STADIJA	LAPAS	LAPA	MĒROGS
E.Asadovs	J.Lavrinovičs	18.12.2012	05500	18.12. 2012	TP	1	1	1:100