Jelgavas 26, Olaine

Piezīme:
Projektējamam optiskajam kabelim ār/iekštelpu 2x6 SM,
pie Balasta masta, atstāt montāžas rezerves cilpu, L=15m

Piezīmes:
- visu projektējamo iekārtu un trases izvietojumu vietas precizēt būvniecības laikā;
- visus urbumus uz ēkas fasādēm un jumta konstrukcijās hermetizēt.

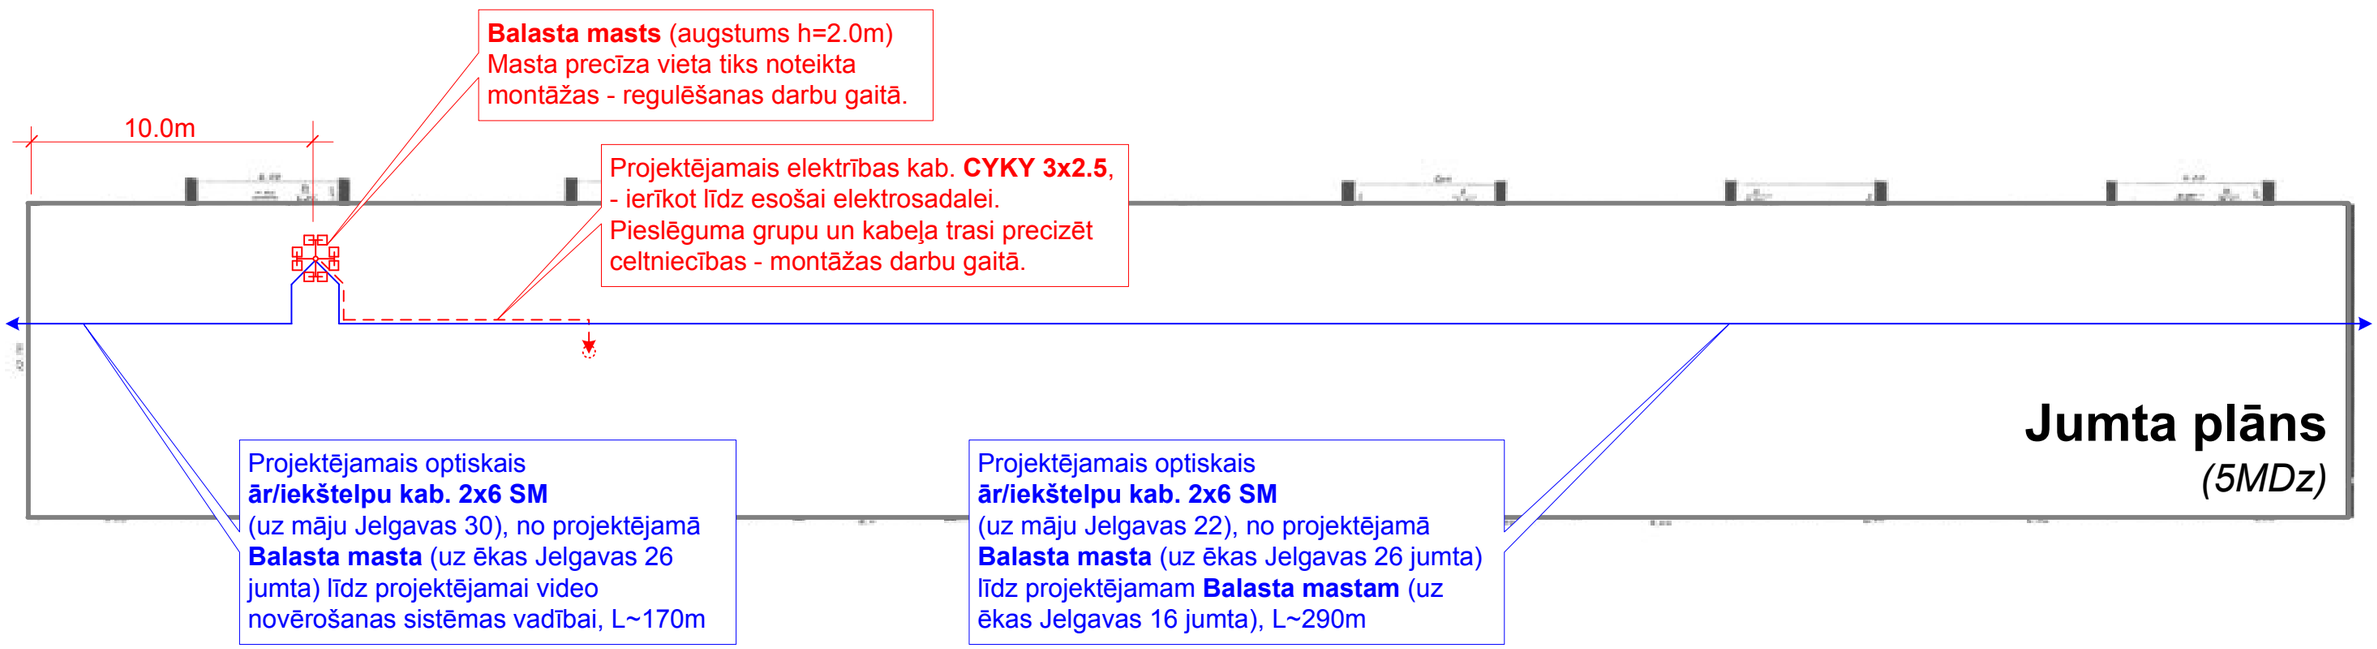

Jelgavas iela

Projektējamie kabeļi:

(CYKY 3x2.5) L ~ 58 m

Citrus solutions			Kabeļu guldīšanas plāns ēkām Olainē, Jelgavas ielā 26					
			VS-138589-20					
IZSTRĀDĀJA	PĀRBAUDĪJA	DATUMS	ARHĪVA REĢISTR. Nr.	DATUMS	STADIJA	LAPAS	LAPA	MĒROGS
E.Asadovs	J.Lavrinovičs	18.12.2012	05509	18.12. 2012	TP	1	1	1:250