


Piezīmes:
- visu projektējamo iekārtu un trases
izvietojumu vietas precizēt būvniecības laikā;
- visus urbumus uz ēkas fasādēm un jumta
konstrukcijās hermetizēt.

Zemgales iela

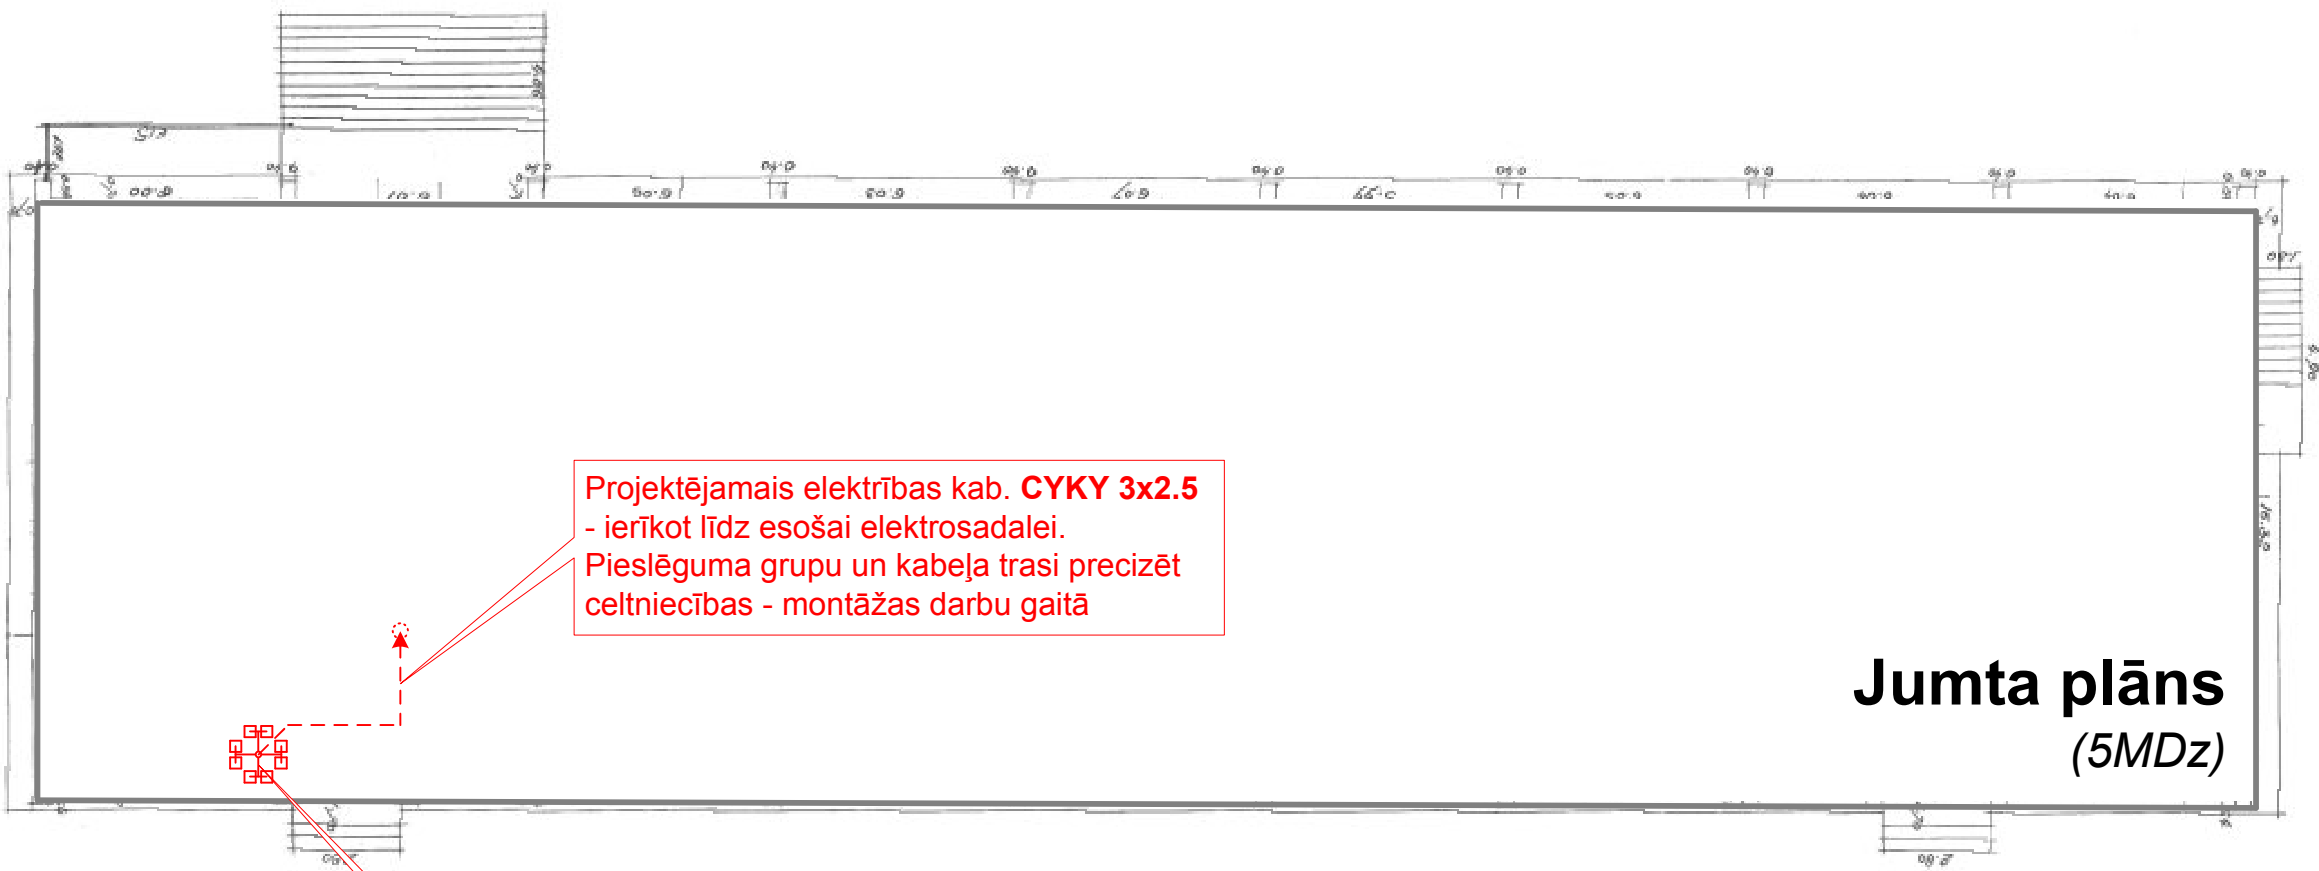


Projektdējamais elektrības kab. **CYKY 3x2.5**
- ierīkot līdz esošai elektrosadalei.
Pieslēguma grupu un kabeļa trasi precizēt
celtniecības - montāžas darbu gaitā

Jumta plāns
(5MDz)

Balasta masts (augstums h=2.0m)
Masta precīza vieta tiks noteikta
montāžas - regulēšanas darbu gaitā.

Projektējamie kabeļi:
(CYKY 3x2.5) L ~ 46 m

			Kabeļu guldīšanas plāns ēkām Olainē, Zemgales ielā 29					
			VS-138589-15					
IZSTRĀDĀJA	PĀRBAUDĪJA	DATUMS	ARHĪVA REGISTR. Nr.	DATUMS	STADIJA	LAPAS	LAPA	MĒROGS
E. Asadovs	J. Lavrinovičs	18.12.2012	05504	18.12. 2012	TP	1	1	1:200