Zeiferta 14, Olaine

Piezīmes:
- visu projektējamo iekārtu un trases izvietojumu vietas precizēt būvniecības laikā;
- visus urbumus uz ēkas fasādēm un jumta konstrukcijās hermetizēt.

Balasta masts (augstums h=2.0m)
Pieslēgt esošai zibens aizsardzības sistēmai.
Masta precīza vieta tiks noteikta montāžas - regulēšanas darbu gaitā.

Projektējamais elektrības kab. **CYKY 3x2.5**
- ierīkot līdz esošai elektrosadalei.
Pieslēguma grupu un kabeļa trasi precizēt celtniecības - montāžas darbu gaitā

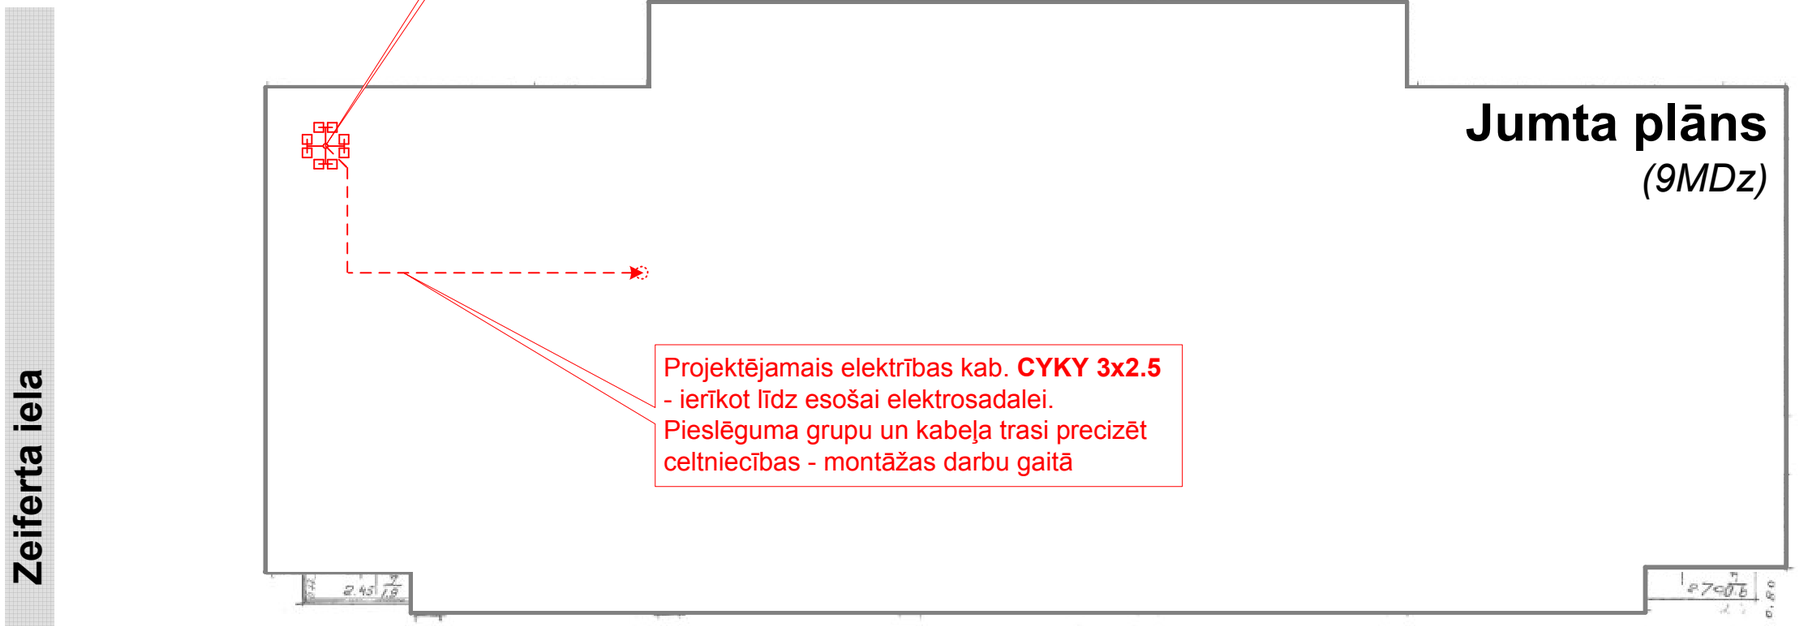

Projektējamie kabeļi:

(CYKY 3x2.5) L ~ 71 m

Citrus solutions			Kabeļu guldīšanas plāns ēkām Olainē, Zeiferta ielā 14					
			VS-138589-29					
IZSTRĀDĀJA	PĀRBAUDĪJA	DATUMS	ARHĪVA REĢISTR. Nr.	DATUMS	STADIJA	LAPAS	LAPA	MĒROGS
E.Asadovs	J.Lavrinovičs	18.12.2012	05518	18.12. 2012	TP	1	1	1:150