



Piezīme:
Projektējamam optiskajam kabelim ār/iekštelpu 2x6 SM,
pie Balasta masta, atstāt montāžas rezerves cilpu, L=15m

Jelgavas 16, Olaine

Piezīmes:
- visu projektējamo iekārtu un trases
izvietojumu vietas precizēt būvniecības laikā;
- visus urbumus uz ēkas fasādēm un jumta
konstrukcijās hermetizēt.

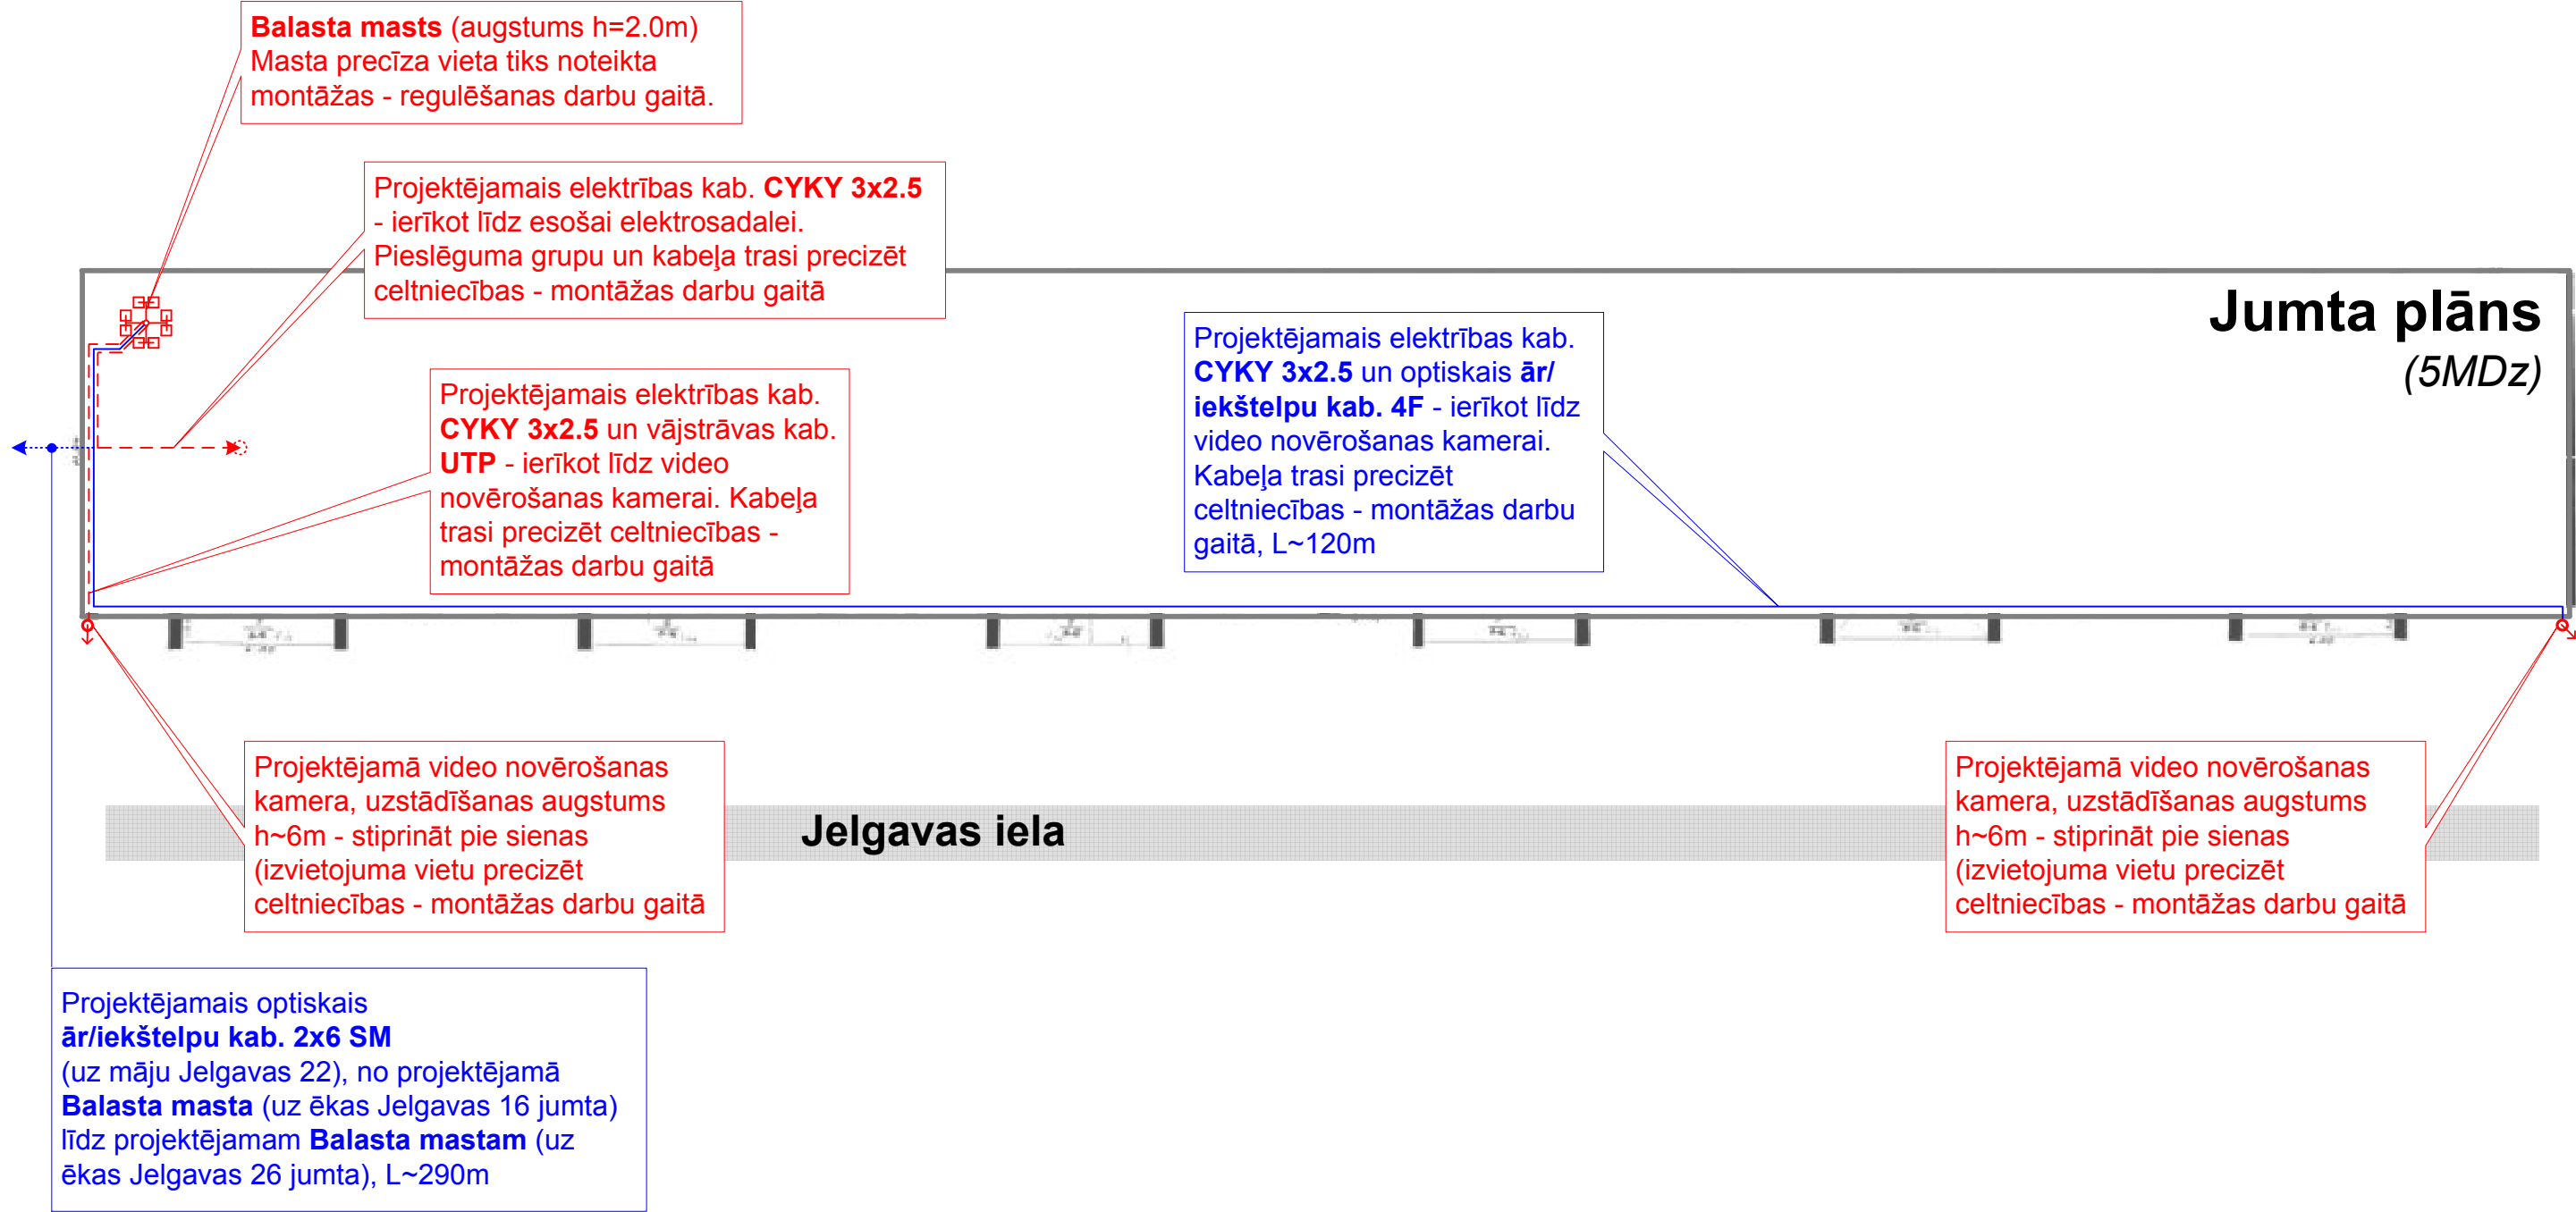

Projektējamie kabeļi:
(CYKY 3x2.5) L ~ 205 m
(UTP) L ~ 31 m

			Kabeļu guldīšanas plāns ēkām Olainē, Jelgavas ielā 16					
			VS-138589-26					
IZSTRĀDĀJA	PĀRBAUDĪJA	DATUMS	ARHĪVA REGISTR. Nr.	DATUMS	STADIJA	LAPAS	LAPA	MĒROGS
E.Asadovs	J.Lavrinovičs	18.12.2012	05515	18.12. 2012	TP	1	1	1:250