


Sadales shēma

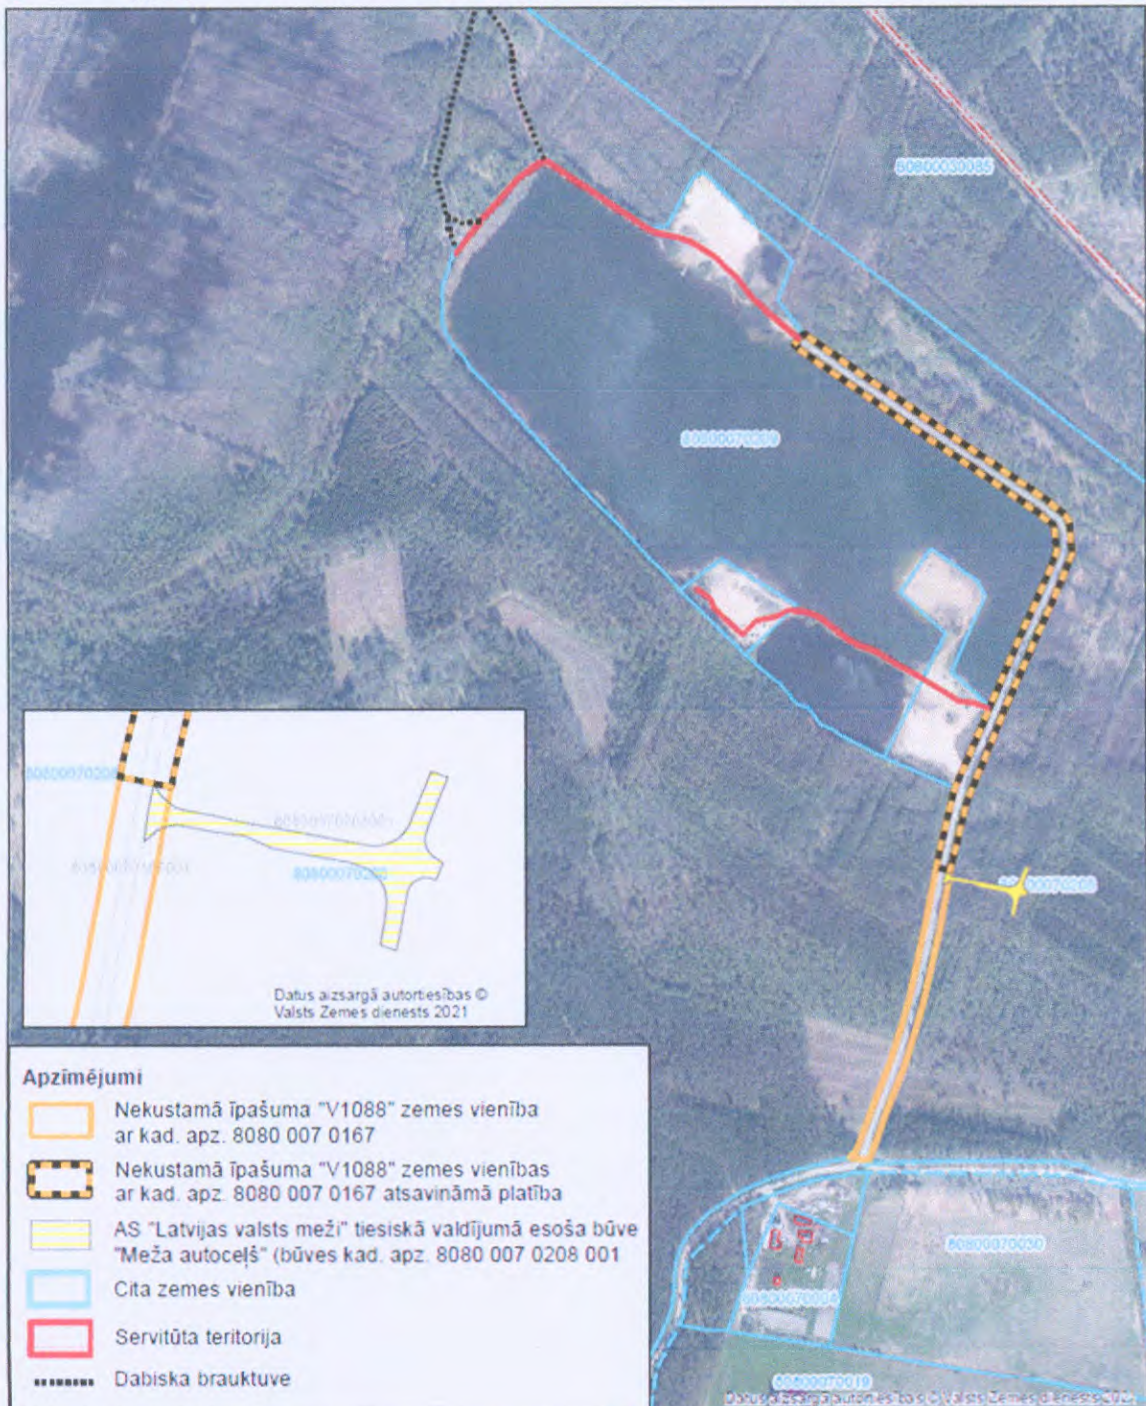

Nekustamā īpašuma "V1088" (kadastra Nr. 8080 007 0168),  
Olaines pag., Olaines nov., zemes vienības ar kadastra  
apz. 8080 007 0167 atsavināmās daļas ~1,64 ha platībā, novietojuma shēma



Būvvaldes vadītāja un galvenā arhitekta

S.Rasa-Daukše