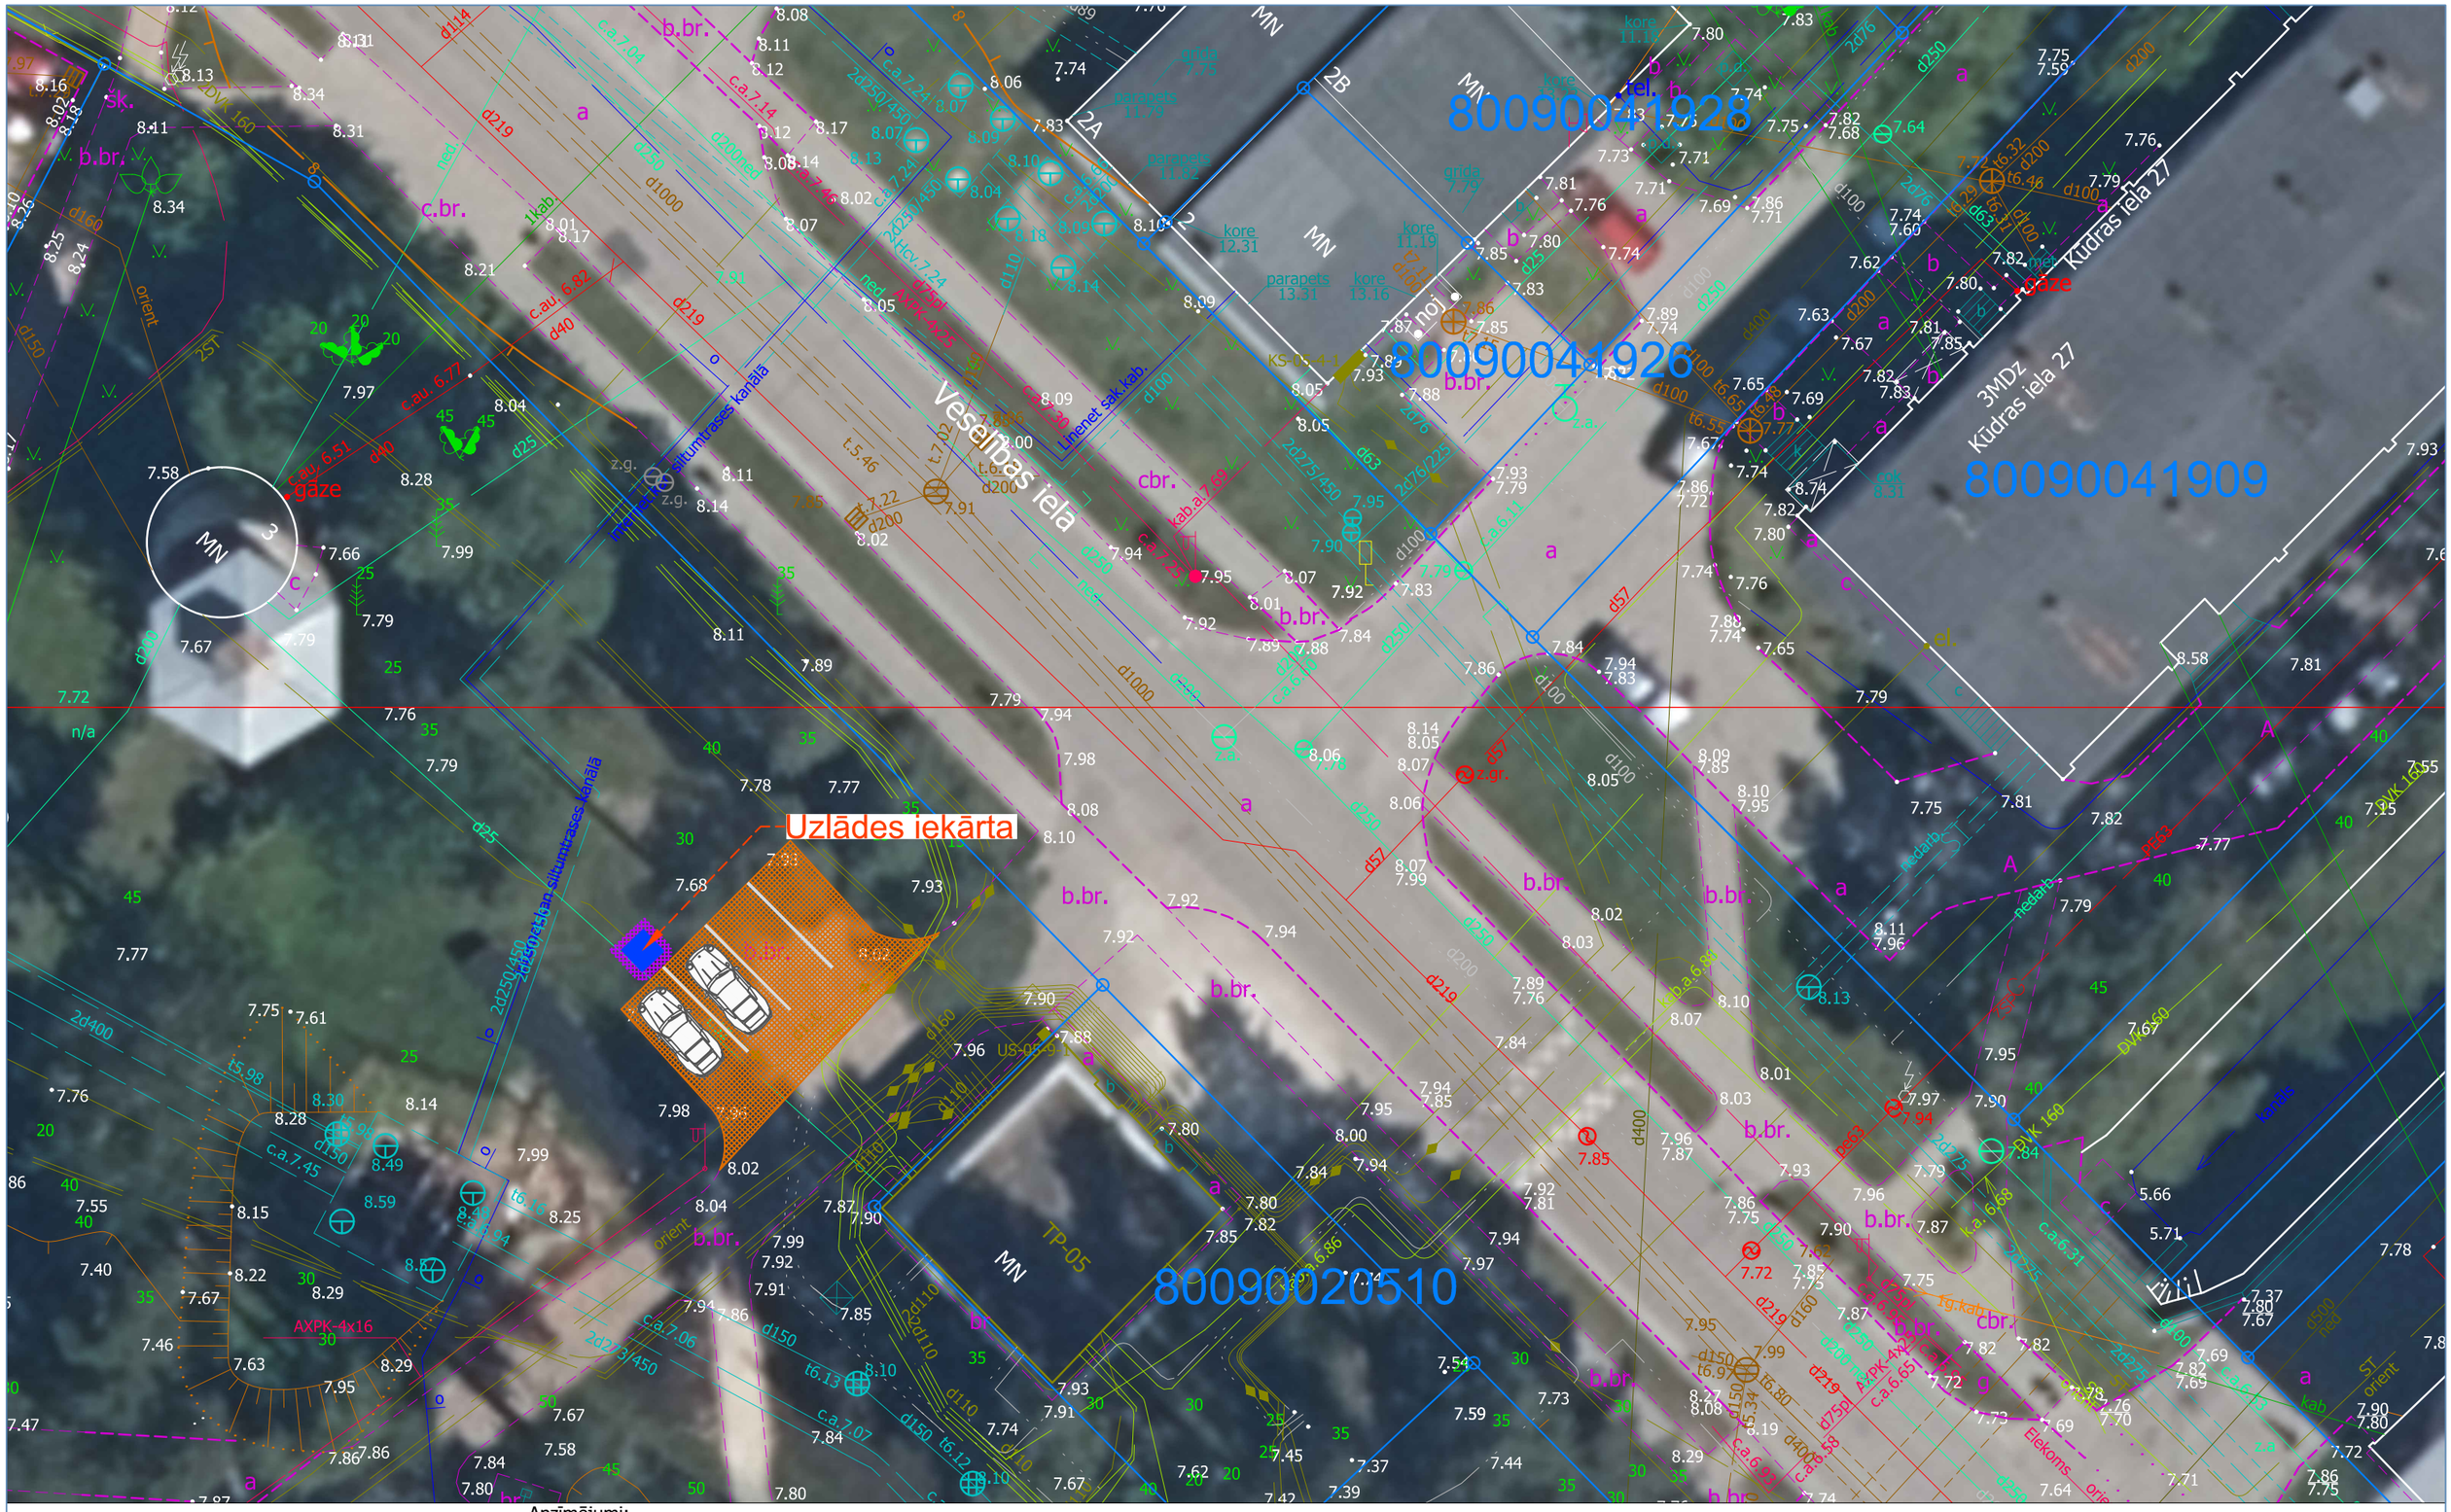

Apzīmējumi:

- Zaļā zona
- ietves segums - betona bruģakmens segums h=6cm
- Brauktuves segums - Asfaltbetons AC-11surf
- ietves apmale BR.100.20.8
- Ielas apmale BR.100.22.15
- Ielas apmale BR.100.30.15

Elektroauto uzlādes stacijas novietojums. Olaines Mežaparks Veselības iela 1C, Olaine, Olaines nov.

Izstrādātājs/Pasūtītajs:

Rasējums:		Lapa 1/1
PLĀNS	Mērogs	1:250