

BŪVNICĪBAS IECERE


ESOŠĀS ĒKAS PĀRBŪVE PAR DAUDZDZĪVOKĻU ĒKU(1. KĀRTA) UN DAUDZDZĪVOKĻU ĒKAS JAUNBŪVE (2. KĀRTA)

STRAZDU IELĀ 2, OLAINĒ

IECERES AUTORS: IU "J-Projekts"

PASŪTĪTĀJS: SIA "JPinvesting"

GRIEZUMS 1-1

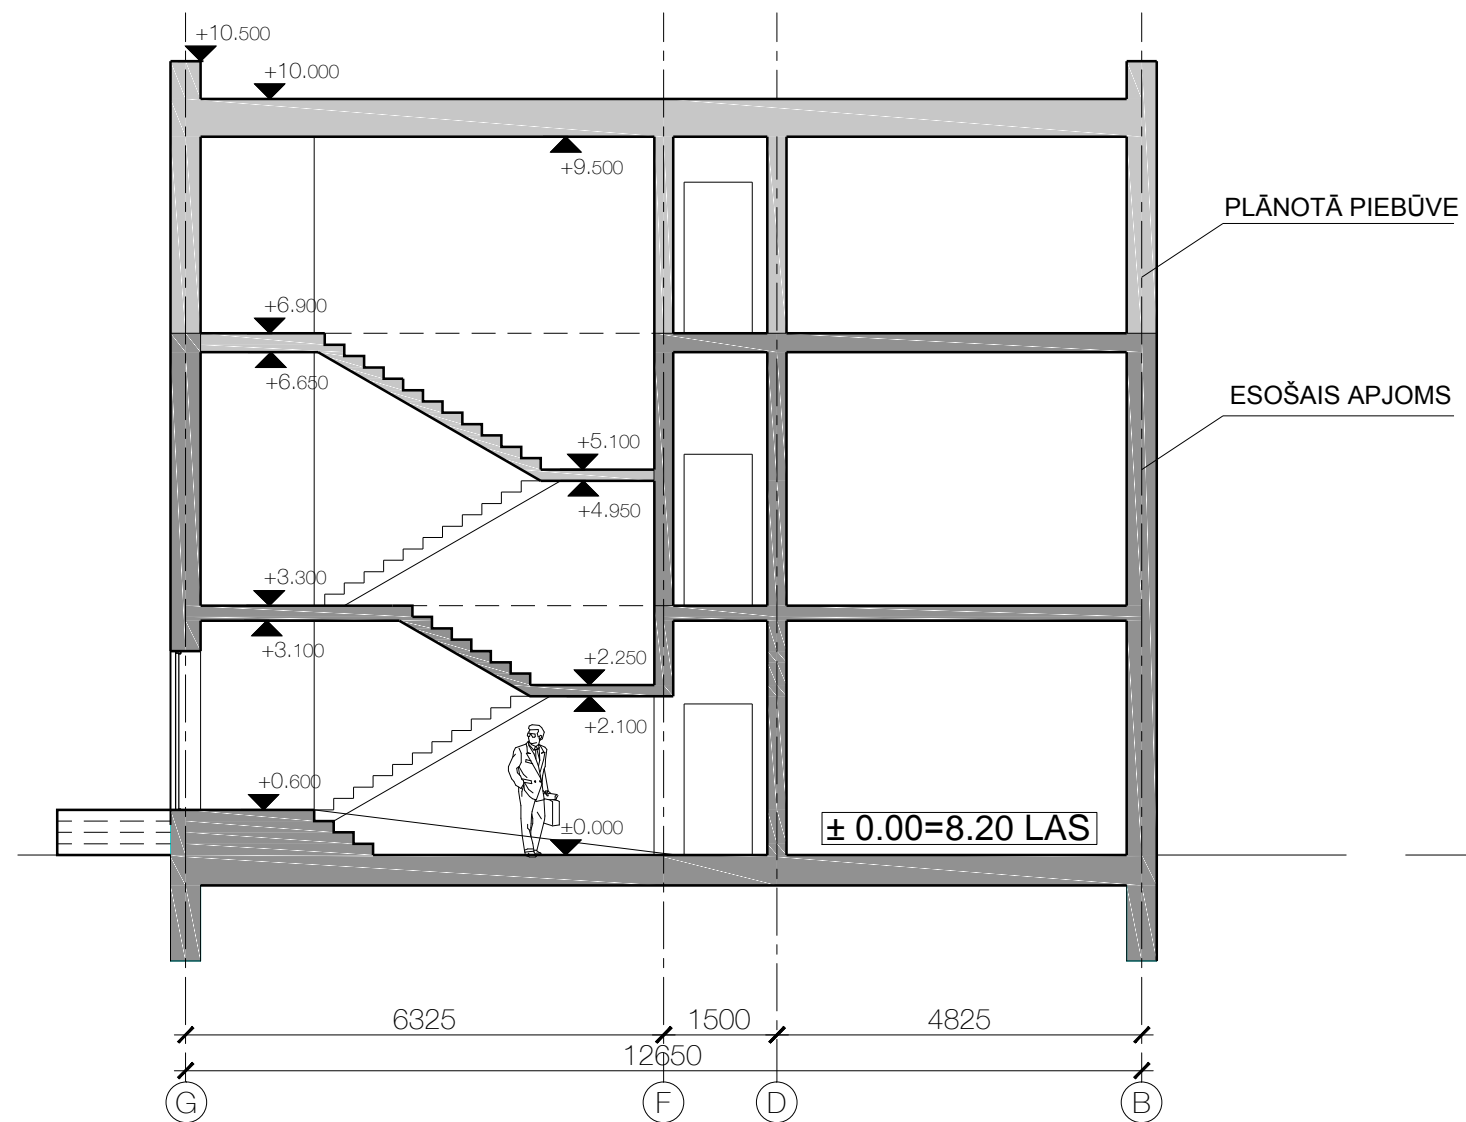

GRIEZUMS 2-2

