


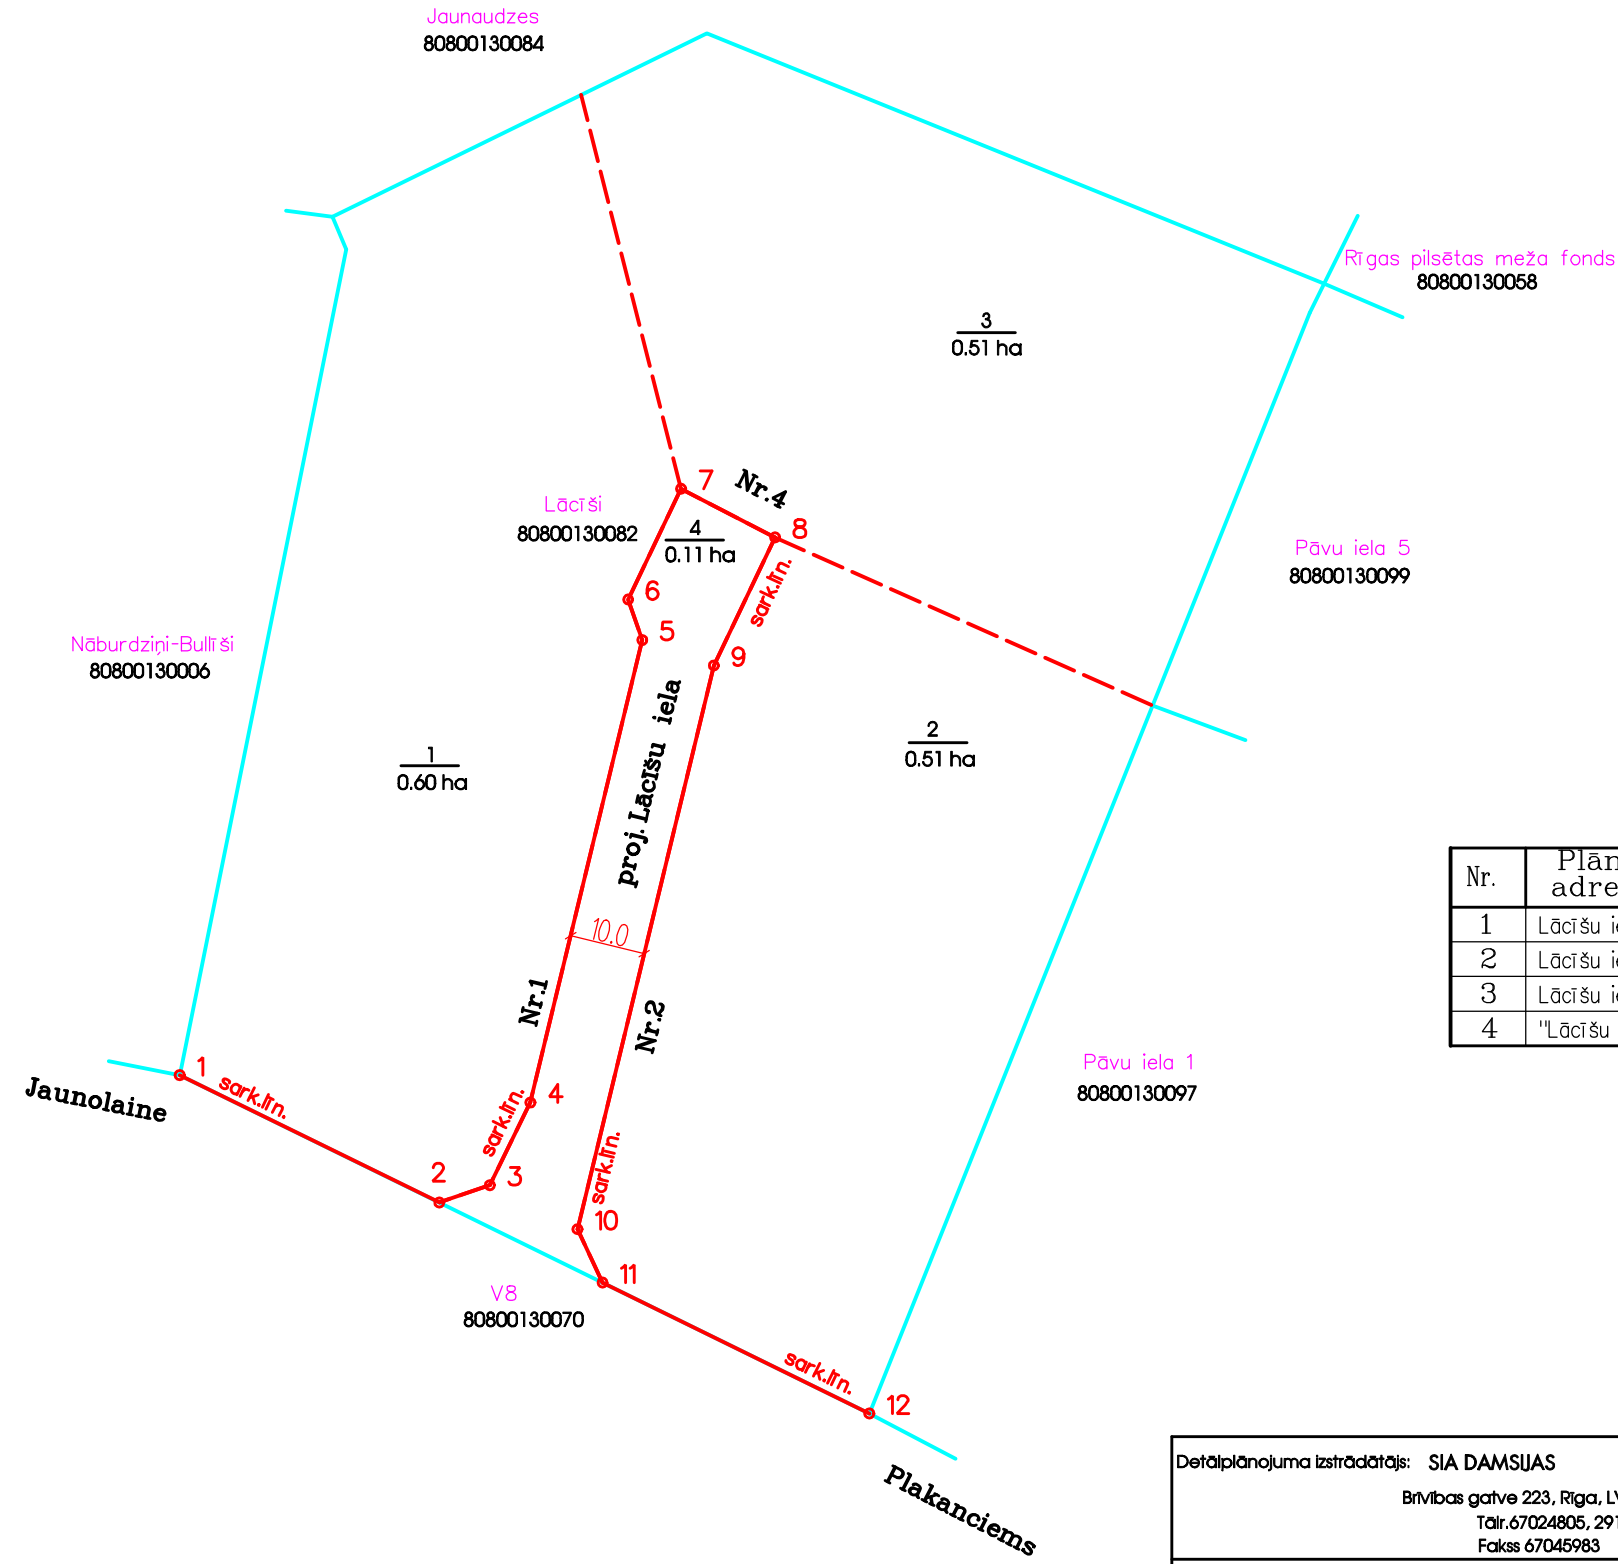

Sarkano līnju koordinātu saraksts

Sark.līn. punkta Nr.	X	Y
1	294288.52	499475.53
2	294271.67	499509.88
3	294273.96	499516.57
4	294284.89	499521.94
5	294346.08	499536.74
6	294351.44	499534.87
7	294366.09	499541.87
8	294359.65	499554.31
9	294342.71	499546.21
10	294268.14	499528.17
11	294261.07	499531.48
12	294243.76	499566.79



Nr.	Plānoto zemes vienību adresācijas priekšlikums	Platība (ha)
1	Lācīšu iela 1, Jaunolaine, Olaines pag., Olaines nov.	0.60
2	Lācīšu iela 2, Jaunolaine, Olaines pag., Olaines nov.	0.51
3	Lācīšu iela 4, Jaunolaine, Olaines pag., Olaines nov.	0.51
4	"Lācīšu iela", Jaunolaine, Olaines pag., Olaines nov.	0.11

Detālplānojuma izstrādātājs: SIA DAMSUJAS Brīvības gatve 223, Rīga, LV-1039 Tālrunis: 67024805, 29103226 Fakss: 67045983		Objekta nosaukums: NEKUSTAMĀ ĪPAŠUMA "LĀCĪŠI", OLAINES PAGASTS, OLAINES NOVADS (kadastra Nr.8088 013 0082) zemes vienība ar kadastra apzīmējumu 80880130082	
Pasūtītājs: Anna Čunčule		Plāna nosaukums: SARKANĀS LĪNIJAS, ADRESĀCIJAS PRIEKŠLIKUMS	
Arhitekts	D.Bērziņa	DETĀLPLĀNOJUMA GRAFISKĀ DAĻA (DP-3)	Lapa Nr.: 3
Arhitektūras rasētājs, zemes ierīkotājs	J.Vellands		
Datums: 15.05.2014		Mērogs: 1:1000	Lapas kopā: 3