

OLAINES PAGASTA NEKUSTAMĀ ĪPASUMA "VĀRTI" DETĀLPĻĀNOJUMS MĒROGS 1:1000

APZĪMĒJUMI

- Projektējamās teritorijas robeža
- Projektētās saikānās līnijas
- Projektētās būvvaldes gar A8 (80m)
- Projektētās būvvaldes (5m un 4m)
- Apbāves līnijas (4m no zemesgabala robežas)
- Projektētās zemes gabalu robežas
- Esotās zemes īpašumu robežas
- Ielas brauktuves mala
- Iekšējās un gājēju ceļi
- Velocelņi
- Ūdens caurteka

- Projektēta ceļa brauktuves ass
- Ūdensvads
- Kanalizācijas vads
- Projektētais vīd. piediena gāzes vads
- Projektētais sakaru kabelis ar kabeļaku
- Projektētais zemsprieguma apgaismes kabelis ar apgaismes kolu
- Projektētais augstsprieguma kabelis 20kV
- Projektētais zemsprieguma kabelis 0,4kV
- Projektētais 20,0/0,4kV transformatoru punkts
- Projektētais ugunsdzēsības hidranta novietne



ceļu pagrieztā rādītāji

2 Projektēta zemesgabala Nr. ar plūbtu (m2)

2170 m2

Esotā B transformatoru apakšstacija

ZEMESGABALA NOVĒRTĒS SHĒMA

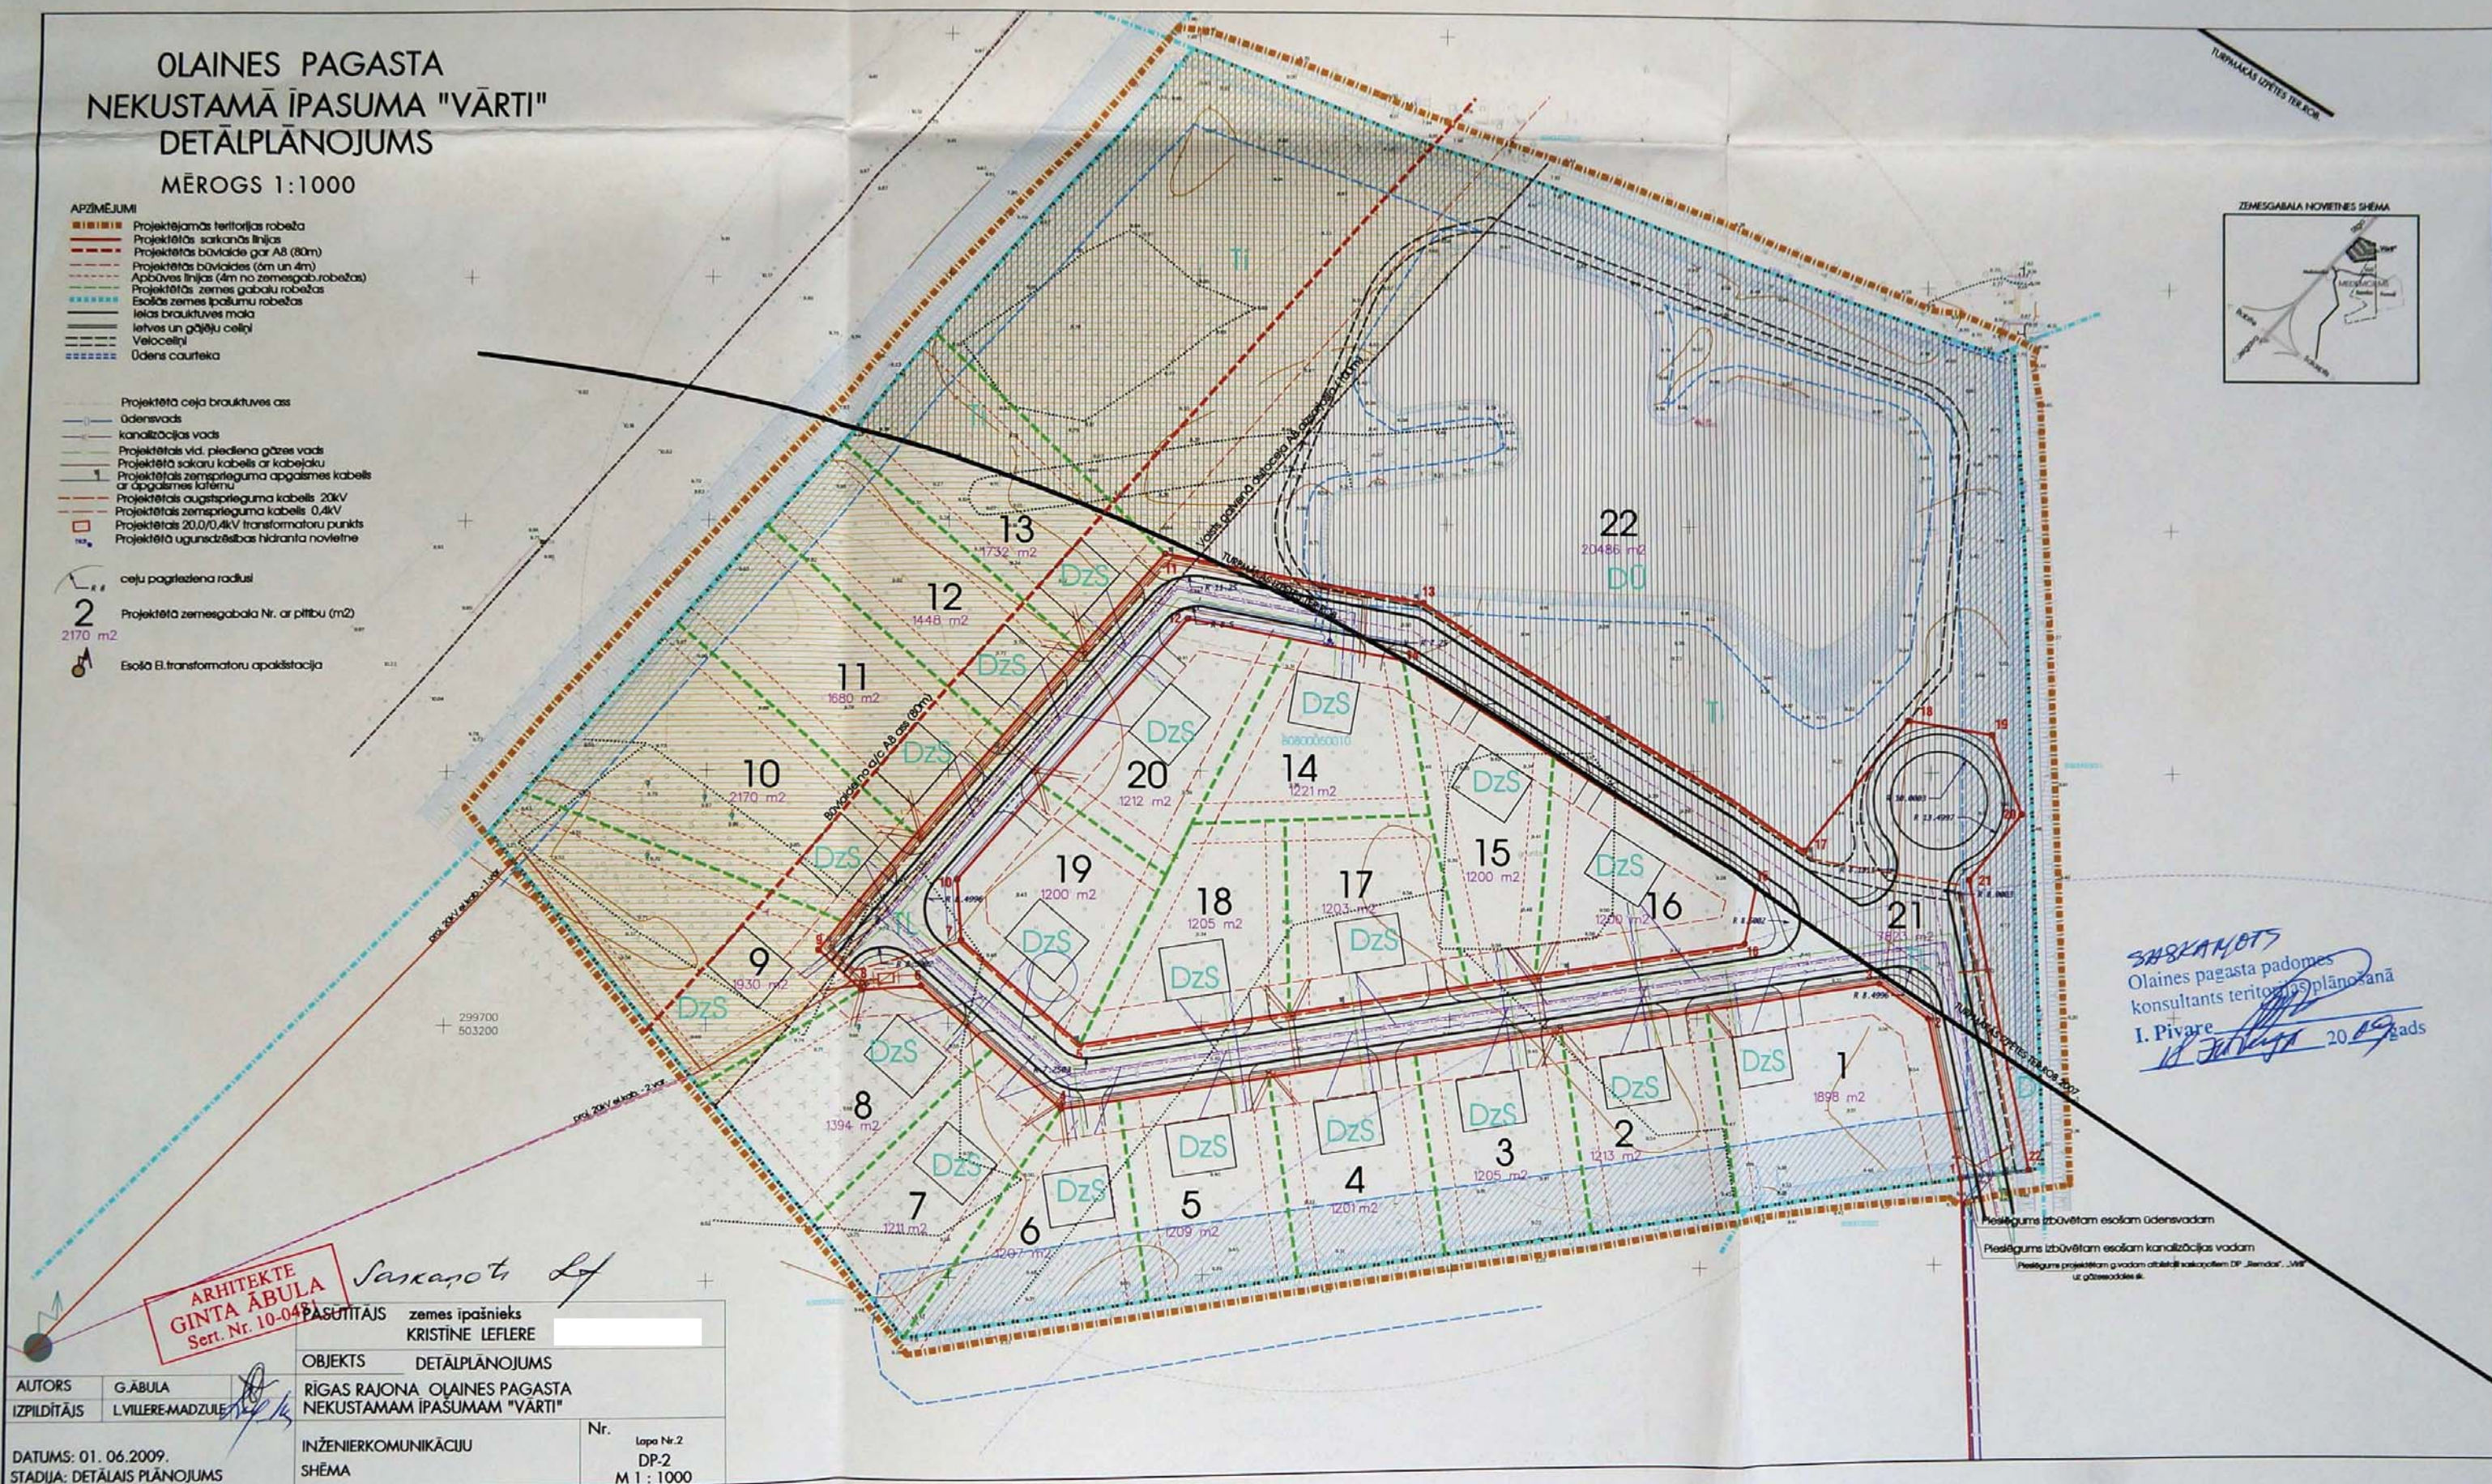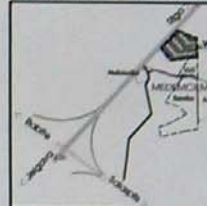

SASAKAŅOTS
Olaines pagasta padomes
konsultants teritorijas plānošanā
I. Pivare
20.09.2009 gads

ARHITEKTE
GINTA ĀBULA
Sert. Nr. 10-04

Saskaņots

AUTORS	G. ĀBULA	SAŅĒMTAIS	zemes īpašnieks
IZPILDĪTĀJS	L. VILLERE-MADZULE		KRISTĪNE LEPLERE
DATUMS: 01. 06. 2009.		OBJEKTS	DETĀLPĻĀNOJUMS
STADIJA: DETĀLAIS PLĀNOJUMS			RĪGAS RAJONA OLAINES PAGASTA NEKUSTAMĀM ĪPASUMAM "VĀRTI"
		INŽENIERKOMUNIKĀCIJU SHĒMA	
		Nr.	Lapa Nr. 2 DP-2 M 1 : 1000