


496750

496950


497150

497350

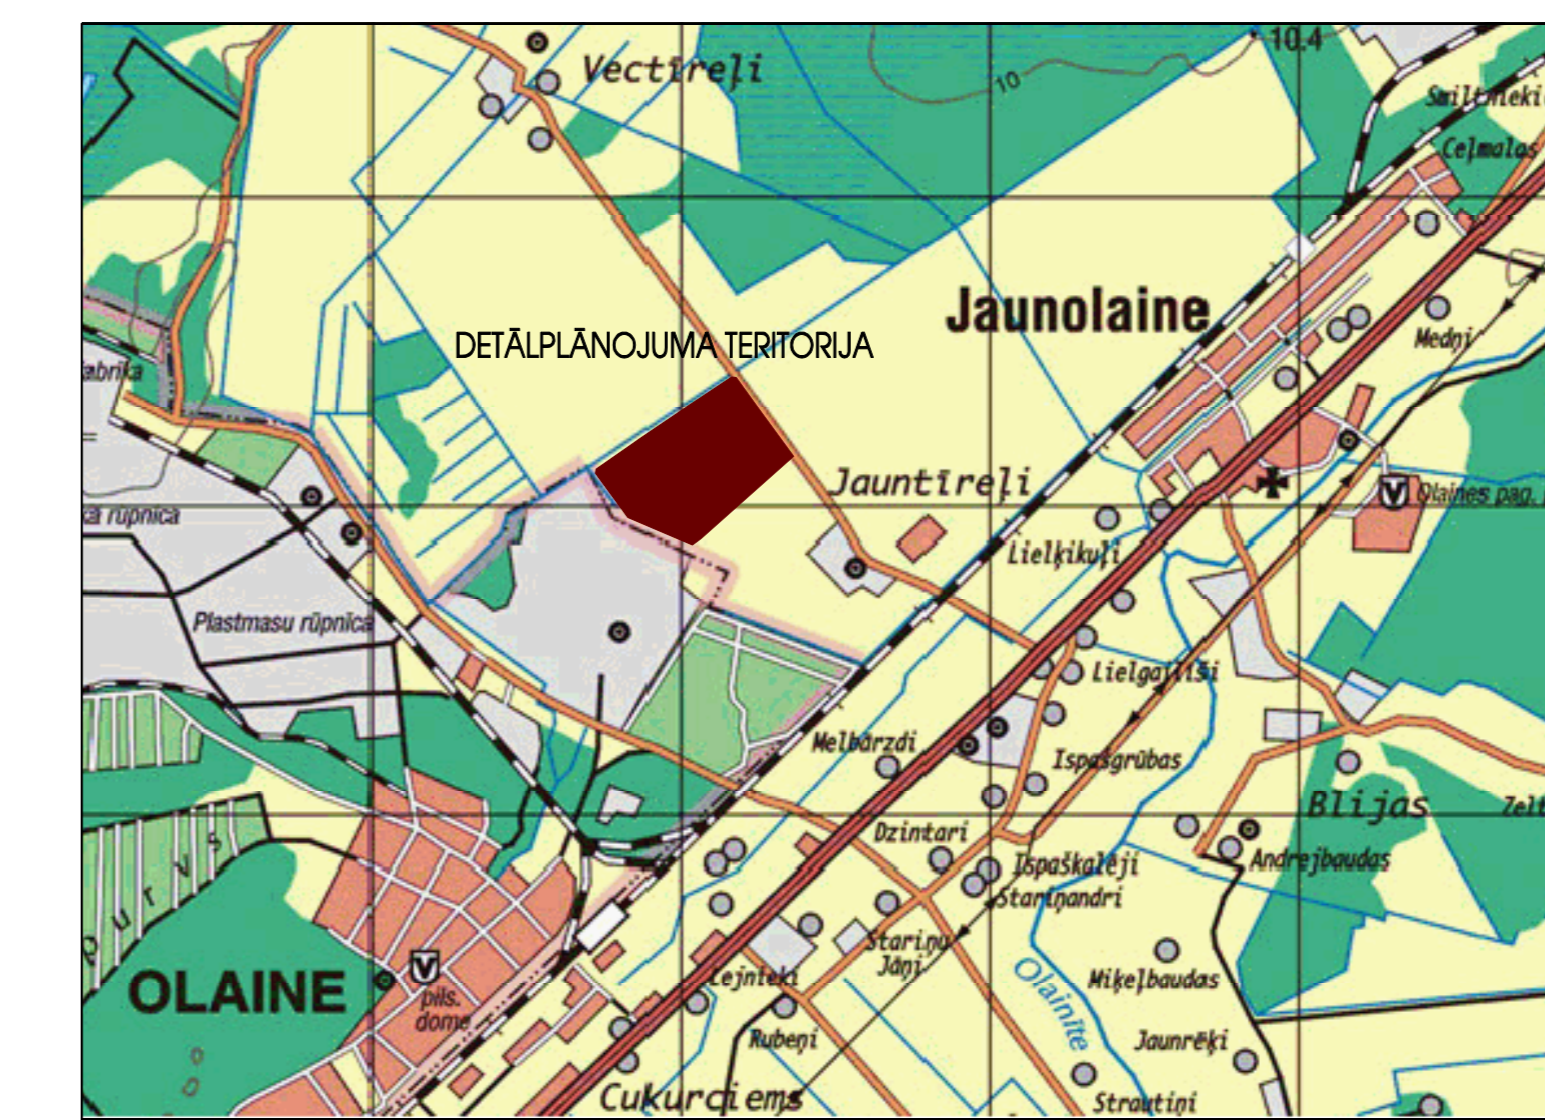

TERITORIJAS PAŠREIZĒJĀ IZMANTOŠANA

M 1:2000

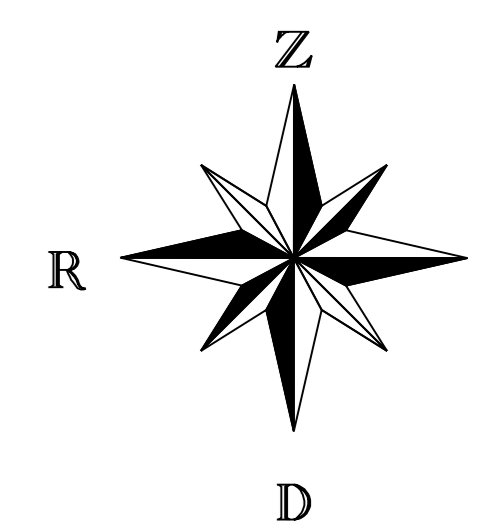

TERITORIJAS NOVIETOJUMS KVARTĀLĀ

295500

295500

295300

295300

295100

295100

294900

294900



APZĪMĒJUMI	NOSAUKUMS
	Olaines pilsētas robeža
	Ciema robeža
	Detālpilnojumā robeža
	Esoša zemes vienības robeža
	Ziemeļi
	80800030614
	46066 kv.m
	Esoša elektrisko tīklu transformatora apakšstacija
	Ūdenstece (novadgrāvis)
	Zaļais
	Teritorija ar cielo segumu
ATĻAUTĀ IZMANTOŠANA	
	Rūpnieciskās apbūves teritorijas
	Autotransporta līnijbūvju teritorijas
AIZSARGJOSLAS UN APGRŪTINĀJUMI	
- EKSPLUATĀCIJAS AIZSARGJOSLAS	
	Aizsargjosla gar ielu (sarkanā līnija) (7312030100)
	Aizsargjosla gar elektrisko tīklu kabeļu līnijām (7312050201)
	Aizsargjosla gar pašteses kanalizācijas tīkliem (7312010300)
	Aizsargjosla gar ūdensvadiem (7312010101)
	Aizsargjosla gar gāzesvadiem (7312080101)
	Aizsargjosla ap transformatoru apakšstaciju (7312050500)

PIEZĪMES

- ESOŠĀS AIZSARGJOSLAS NOTEIKTAS SASKAŅĀ AR LR AIZSARGJOSLU LIKUMU UN SPĒKĀ ESOŠO OLAINES PAGASTA TERITORIJAS PLĀNOJUMU
- ATBILSTOŠI LR AIZSARGJOSLU LIKUMA 34. PANTA PRASĪBĀM SARKANO LĪNIJU ROBEŽĀS NAV ATTĒLOTAS ESOŠO INŽENIERKOMUNIKĀCIJU AIZSARGJOSLAS
- ZEMES VIENĪBU (UZMĒRĪTO UN IERĀDĪTO) ROBEŽAS NOTEIKTAS ATBILSTOŠI 31.08.2015. SASKAŅOTĀJAM INŽENIERTOPOGRĀFISKAJAM PLĀNAM.
- ZEMES VIENĪBU ROBEŽAS IR ATTĒLOTAS ATBILSTOŠI ZEMES KADASTRĀLĀS UZMĒRĪŠANAS UN VIETĒJĀ ĢEODĒZISKĀ TĪKLA PRECIZITĀTEI



TĒLPISKĀS PLĀNOŠANAS NOZARE		Pasūtījums	DETĀLPLĀNOJUMS nekustamajiem īpašumiem "NOMAJI", "MODRI", "ZIEMEĻI"	METRUM		
Projekta vadītāja	Sertifikāta nr.10-0952		Grēnes ciemā, Olaines pag., Olaines novads		SIA "METRUM", reģ.Nr.40003388748 Ģertrūdes iela 47-3, Rīga, LV-1011 tālr.80008100, e-pasts: metrum@metrum.lv	
Grafisko daļu izstrādātāja	I.Kūliņa	Pasūt./līg.nr.	SIA "BALSE", 90-15-00015, 17.08.2015.			
		Pasūt./līg.nr.	SIA "MEDMALE", 90-15-00016, 17.08.2015.	LKS-92 TM mēroga koeficients 0.999600		
		Lapas nosaukums	TERITORIJAS PAŠREIZĒJĀ IZMANTOŠANA	Stadija	Gala redakcija	
				Mērogs	Lapa	Lapu skaits
				M 1:2000	1	5

496750

496950

497150

497350

Kartogrāfiskā pamatne - Topogrāfiskais plāns ar sarkanajām līnijām un apakšzemes komunikāc. (uzm. SIA "GEO Development" reģistrēts pasū. ADTI dati izstrādāti ar Nr.2080 TP 040290 (31.08.2015.), LAS-2000, 5 augst. sistēmā, LKS-92 TM koordinātu sistēmā, mēroga koef. 0,9996, M 1:2000)