


LOKĀLPLĀNOJUMS EIROPAS STANDARTA PLATUMA PUBLISKĀS LIETOŠANAS
 DZELZCEĻA INFRASTRUKTŪRAS LĪNIJAS RAIL BALTIČA BŪVniecībai -
 OLAINES NOVADA TERITORIJAS PLĀNOJUMA 2008.-2020.GADAM GROZĪJUMI
TERITORIJAS PLĀNOJUMA RISINĀJUMI

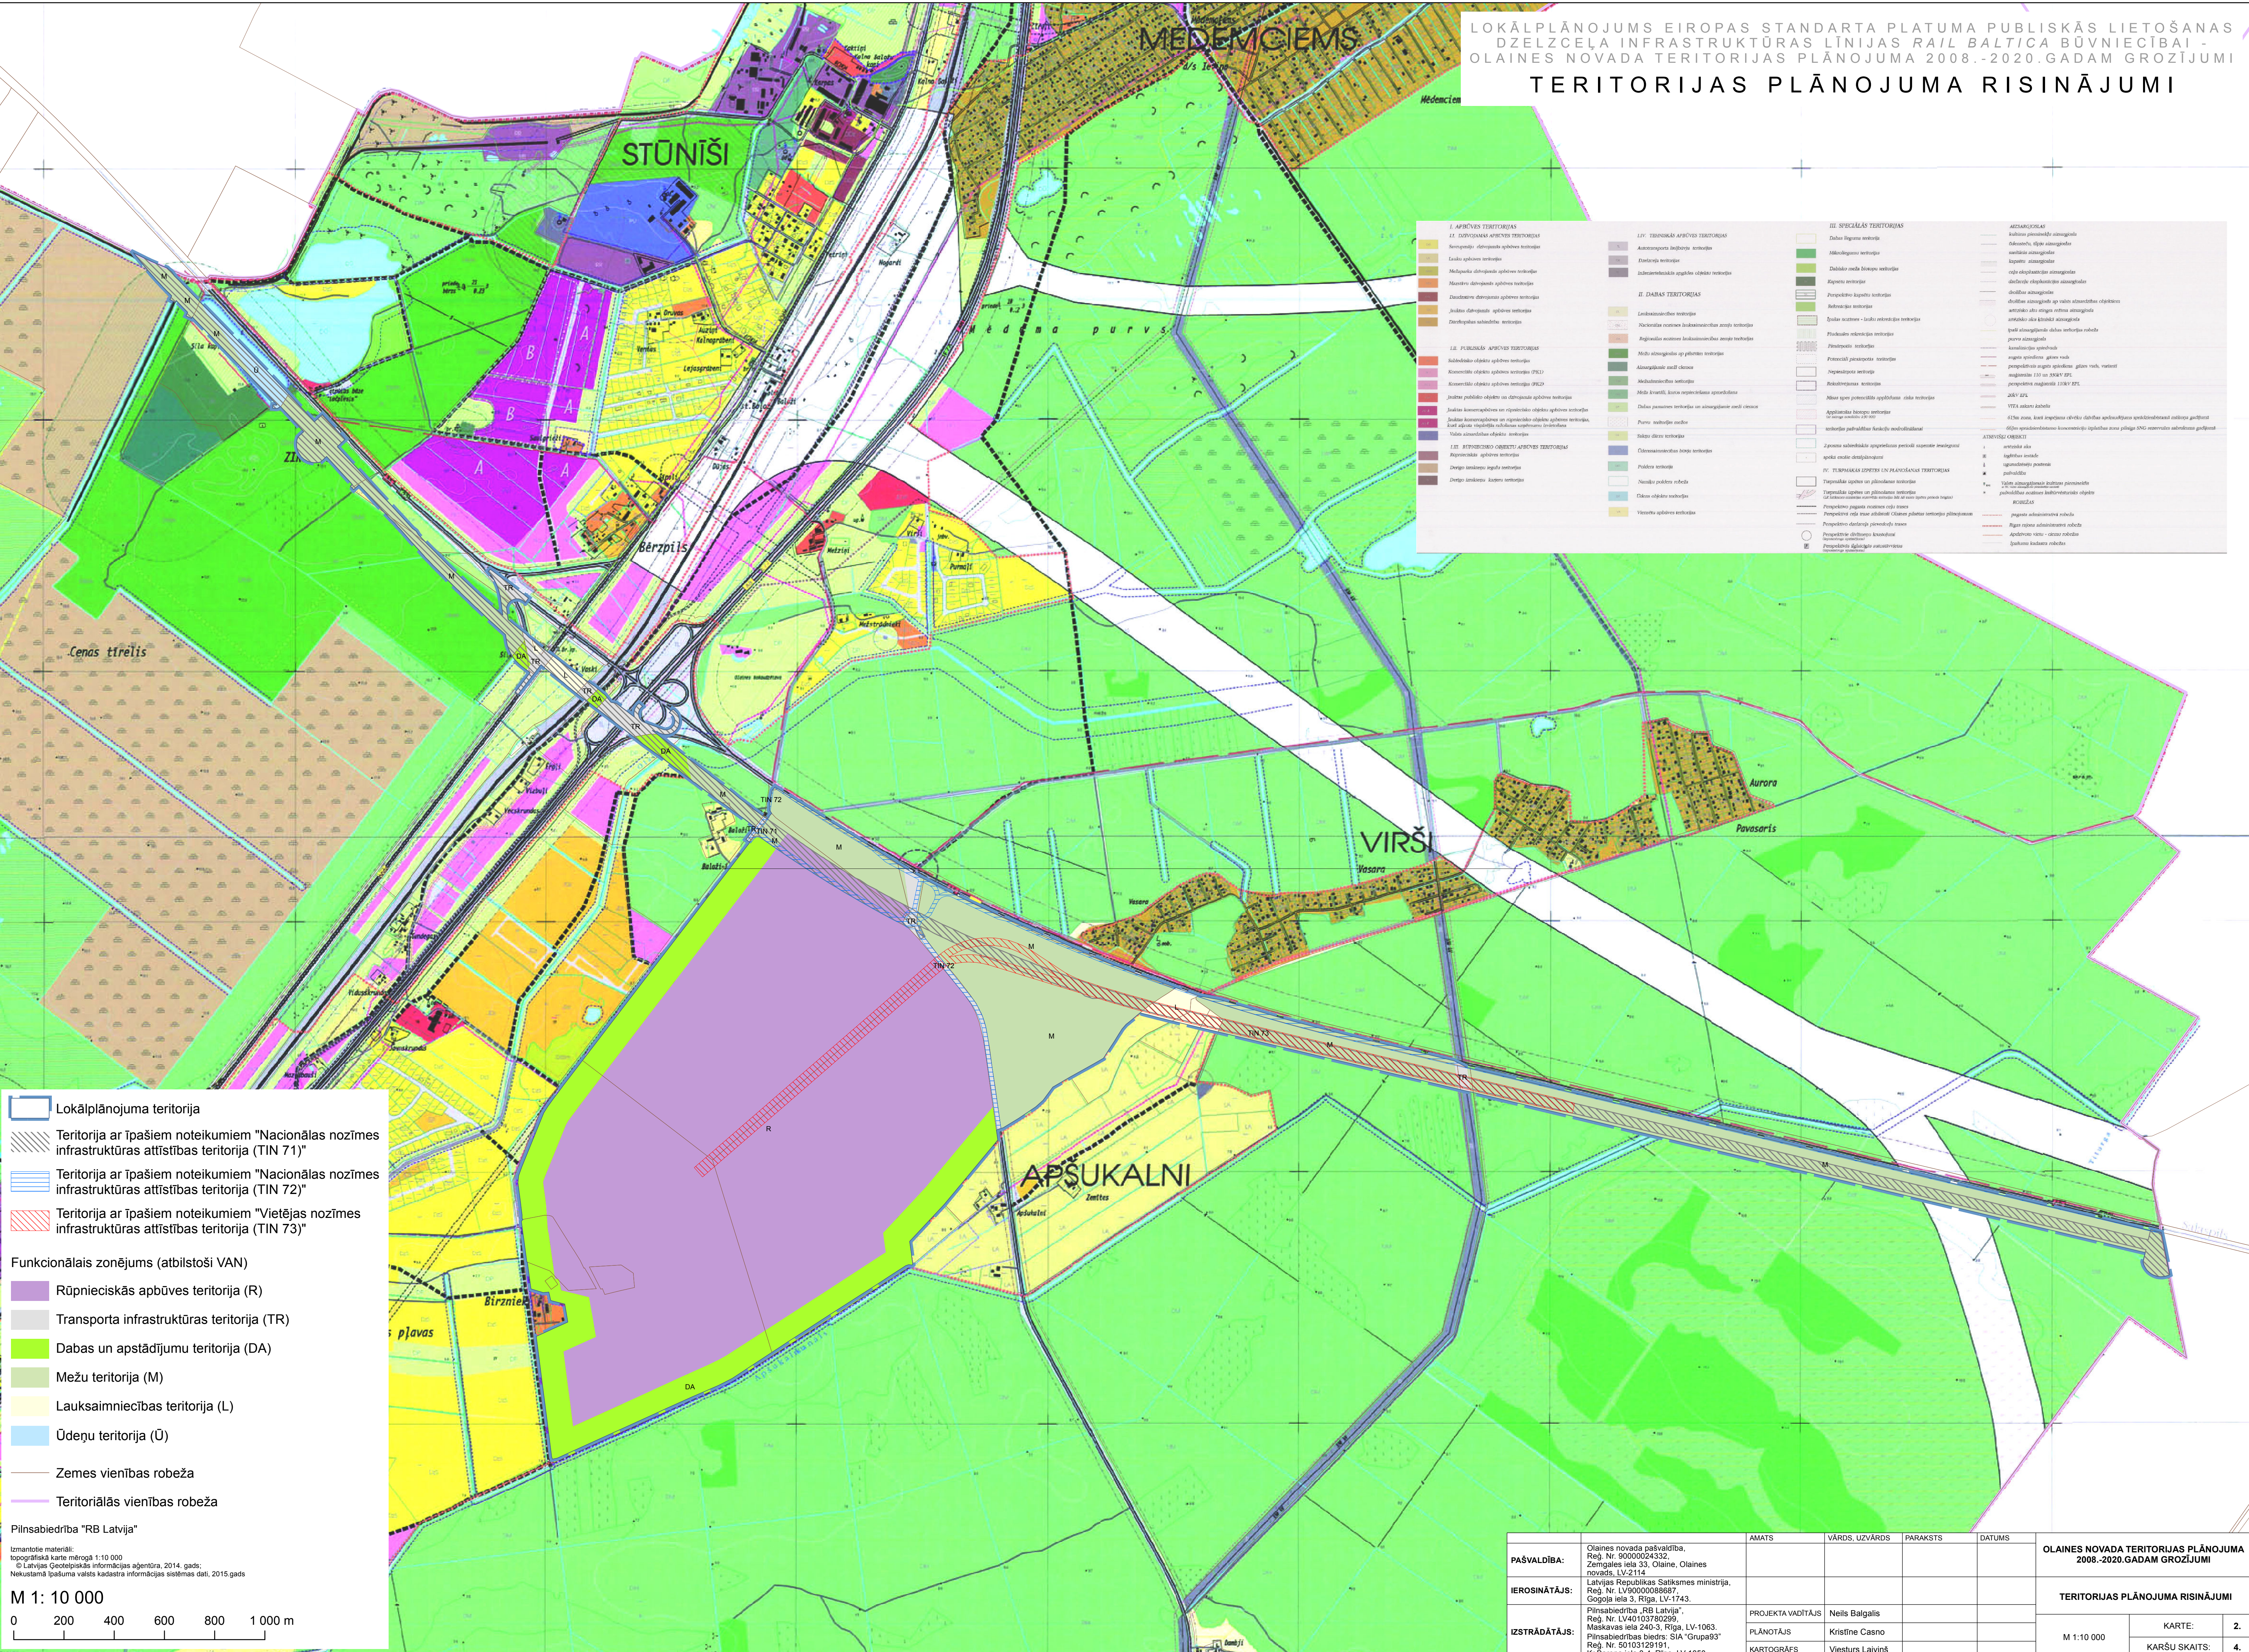

I. APŪŠNĀS TERITORIJAS	II. DABAS TERITORIJAS	III. SPECĪĀS TERITORIJAS	ATZĪMĒJUMI
1.1. DZĪVAMĀS APŪŠNĀS TERITORIJAS	1.1. PUBLISKĀS APŪŠNĀS TERITORIJAS	1.1. DABAS TERITORIJAS	1.1. PUBLISKĀS TERITORIJAS
<ul style="list-style-type: none"> 1.1.1. Centriskā dzīvojamā apūšņa teritorija 1.1.2. Dzīvojamā apūšņa teritorija 1.1.3. Mēģinātā dzīvojamā apūšņa teritorija 1.1.4. Mēģinātā dzīvojamā apūšņa teritorija (PBL) 1.1.5. Mēģinātā dzīvojamā apūšņa teritorija (PBL) 1.1.6. Mēģinātā dzīvojamā apūšņa teritorija (PBL) 1.1.7. Mēģinātā dzīvojamā apūšņa teritorija (PBL) 1.1.8. Mēģinātā dzīvojamā apūšņa teritorija (PBL) 1.1.9. Mēģinātā dzīvojamā apūšņa teritorija (PBL) 1.1.10. Mēģinātā dzīvojamā apūšņa teritorija (PBL) 1.1.11. Mēģinātā dzīvojamā apūšņa teritorija (PBL) 1.1.12. Mēģinātā dzīvojamā apūšņa teritorija (PBL) 1.1.13. Mēģinātā dzīvojamā apūšņa teritorija (PBL) 1.1.14. Mēģinātā dzīvojamā apūšņa teritorija (PBL) 1.1.15. Mēģinātā dzīvojamā apūšņa teritorija (PBL) 1.1.16. Mēģinātā dzīvojamā apūšņa teritorija (PBL) 1.1.17. Mēģinātā dzīvojamā apūšņa teritorija (PBL) 1.1.18. Mēģinātā dzīvojamā apūšņa teritorija (PBL) 1.1.19. Mēģinātā dzīvojamā apūšņa teritorija (PBL) 1.1.20. Mēģinātā dzīvojamā apūšņa teritorija (PBL) 	<ul style="list-style-type: none"> 1.2.1. Kultūras un atpūtas teritorija 1.2.2. Sporta teritorija 1.2.3. Kultūras un atpūtas teritorija (PBL) 1.2.4. Kultūras un atpūtas teritorija (PBL) 1.2.5. Kultūras un atpūtas teritorija (PBL) 1.2.6. Kultūras un atpūtas teritorija (PBL) 1.2.7. Kultūras un atpūtas teritorija (PBL) 1.2.8. Kultūras un atpūtas teritorija (PBL) 1.2.9. Kultūras un atpūtas esošā teritorija (PBL) 1.4.8. Pilsētvidē esošā teritorija (PBL) 1.4.9. Pilsētvidē esošā teritorija (PBL) 1.4.10. Pilsētvidē esošā teritorija (PBL) 1.4.11. Pilsētvidē esošā teritorija (PBL) 1.4.12. Pilsētvidē esošā teritorija (PBL) 1.4.13. Pilsētvidē esošā teritorija (PBL) 1.4.14. Pilsētvidē esošā teritorija (PBL) 1.4.15. Pilsētvidē esošā teritorija (PBL) 1.4.16. Pilsētvidē esošā teritorija (PBL) 1.4.17. Pilsētvidē esošā teritorija (PBL) 1.4.18. Pilsētvidē esošā teritorija (PBL) 1.4.19. Pilsētvidē esošā teritorija (PBL) 1.4.20. Pilsētvidē esošā teritorija (PBL)

	Lokālplānojuma teritorija
	Teritorija ar īpašiem noteikumiem "Nacionālas nozīmes infrastruktūras attīstības teritorija (TIN 71)"
	Teritorija ar īpašiem noteikumiem "Nacionālas nozīmes infrastruktūras attīstības teritorija (TIN 72)"
	Teritorija ar īpašiem noteikumiem "Vietējas nozīmes infrastruktūras attīstības teritorija (TIN 73)"
Funkcionālais zonējums (atbilstoši VAN)	
	Rūpnieciskās apbūves teritorija (R)
	Transporta infrastruktūras teritorija (TR)
	Dabas un apstādījumu teritorija (DA)
	Mežu teritorija (M)
	Lauksaimniecības teritorija (L)
	Ūdeņu teritorija (Ū)
	Zemes vienības robeža
	Teritoriālās vienības robeža

Pilsabiedrība "RB Latvija"

Izmantotie materiāli:
 topogrāfiskā kartē mēroga 1:10 000
 © Latvijas Ģeotelpiskās informācijas aģentūra, 2014. gads;
 Nekustamā īpašuma valsts kadastra informācijas sistēmas dati, 2015. gads

M 1: 10 000

PAŠVALDĪBA:	Olaines novada pašvaldība, Reģ. Nr. 900002432, Zemgales iela 33, Olaine, Olaines novads, LV-2114	AMATS:		VĀRDs, UZVĀRDs:		PARAKSTS:		DATUMS:		OLAINES NOVADA TERITORIJAS PLĀNOJUMA 2008.-2020.GADAM GROZĪJUMI
IEROSINĀTĀJS:	Latvijas Republikas Satiksmes ministrija, Reģ. Nr. LV900008867, Cieģaļa iela 3, Rīga, LV-1743	PLĀNOTĀJS:	Kristīne Casno	KARTOGRAFS:	Viesturs Laviņš					TERITORIJAS PLĀNOJUMA RISINĀJUMI
IZSTRĀDĀTĀJS:	Pilsabiedrība "RB Latvija", Reģ. Nr. LV40103780299, Māskavas iela 240-3, Rīga, LV-1063, Pilsabiedrības biedrs: SIA "Grupa93" Reģ. Nr. 50103129191, Kl. Barona iela 3-4, Rīga, LV 1050	PROJEKTA VADĪTĀJS:	Neils Balgaiss					M 1:10 000	KARTE:	2.
							KARŠU SKAITS:	4.		