



1. lapa

Nobrauktuve tiek likvidēta projekta "Valsts galvenā autoceļa A8 Rīga - Jelgava - Lietuvas robeža (Meitene) posma km 18.93-29.95 (labā brauktuve) segas pastiprināšana" realizācijas ietvaros



2. lapa

Ceļa trase posmā no Pk 7+44.98 līdz Pk 8+33.47 tiek izbūvēta projekta "Valsts galvenā autoceļa A8 Rīga - Jelgava - Lietuvas robeža (Meitene) posma km 18.93-29.95 (labā brauktuve) segas pastiprināšana" realizācijas ietvaros



PIEZĪMES:
1. Baltijas augstumu sistēma.
2. Izmetri doti metros.
3. Kadastra informācija atbilst VZD kartei.
4. Būvniecības laikā pēc iespējas ievērot esošo situāciju, ievērot gaisvadu un pazemes komunikāciju aizsardzības prasības, bet nesakārtības gadījumā sazināties ar projekta autoru

APZĪMĒJUMI			
	Metāla drošības barjera		Apzāļojamais platbāss
	Metāla drošības barjeras iekārpojums		Projektētais asfalbetona segums brauktuvei
	Gājēju metāla drošības barjera		Projektētais uzbrūma pēda
	Projektētais uzbrūma pēda		Projektētais nomale
	Projektētais betona apmalē BR100.20.8 nobrauktuvēm		Likvidējami koks
	Projektētais asfalbetona segums nobrauktuvēm		Izbūvējami kabeļu kanalizācijas aka
	Projektētais uzbrūma nogāze, pirklīta ar augu zemi un zāles sēklīm 10cm biezumā		Esošā ceļazīne
	Projektētais asfalbetona segums velocīpājam		Uzstādāmi ceļazīne
	Projektētais caurtekas tehniskā atzīme		Projektētais caurtekas tehniskā atzīme

SIA "A VIDE"
Liduma iela 31, Rīga, LV-1079
Tel.: 6752420, Fakss: 6752422,
e-mail: mail@avide.lv

BEPROJ. VADĪTĀJS	JLUKSA	01.2012	OBJEKTS:	Gājēju - velosipēdistu ceļš Jaunolaine - Olaine	Līguma Nr.:	
PROJ. DAĻAS VADĪTĀJS	JLUKSA	01.2012	PROJEKTA DAĻA:	Olaines novads	Stadija:	TP
				Generālrīplāns un transports.	Marka:	GT
				Trases plāns	Sējuma Nr.:	1
					Mērogs:	1:500
					Lapas Nr.:	GT-1-1