




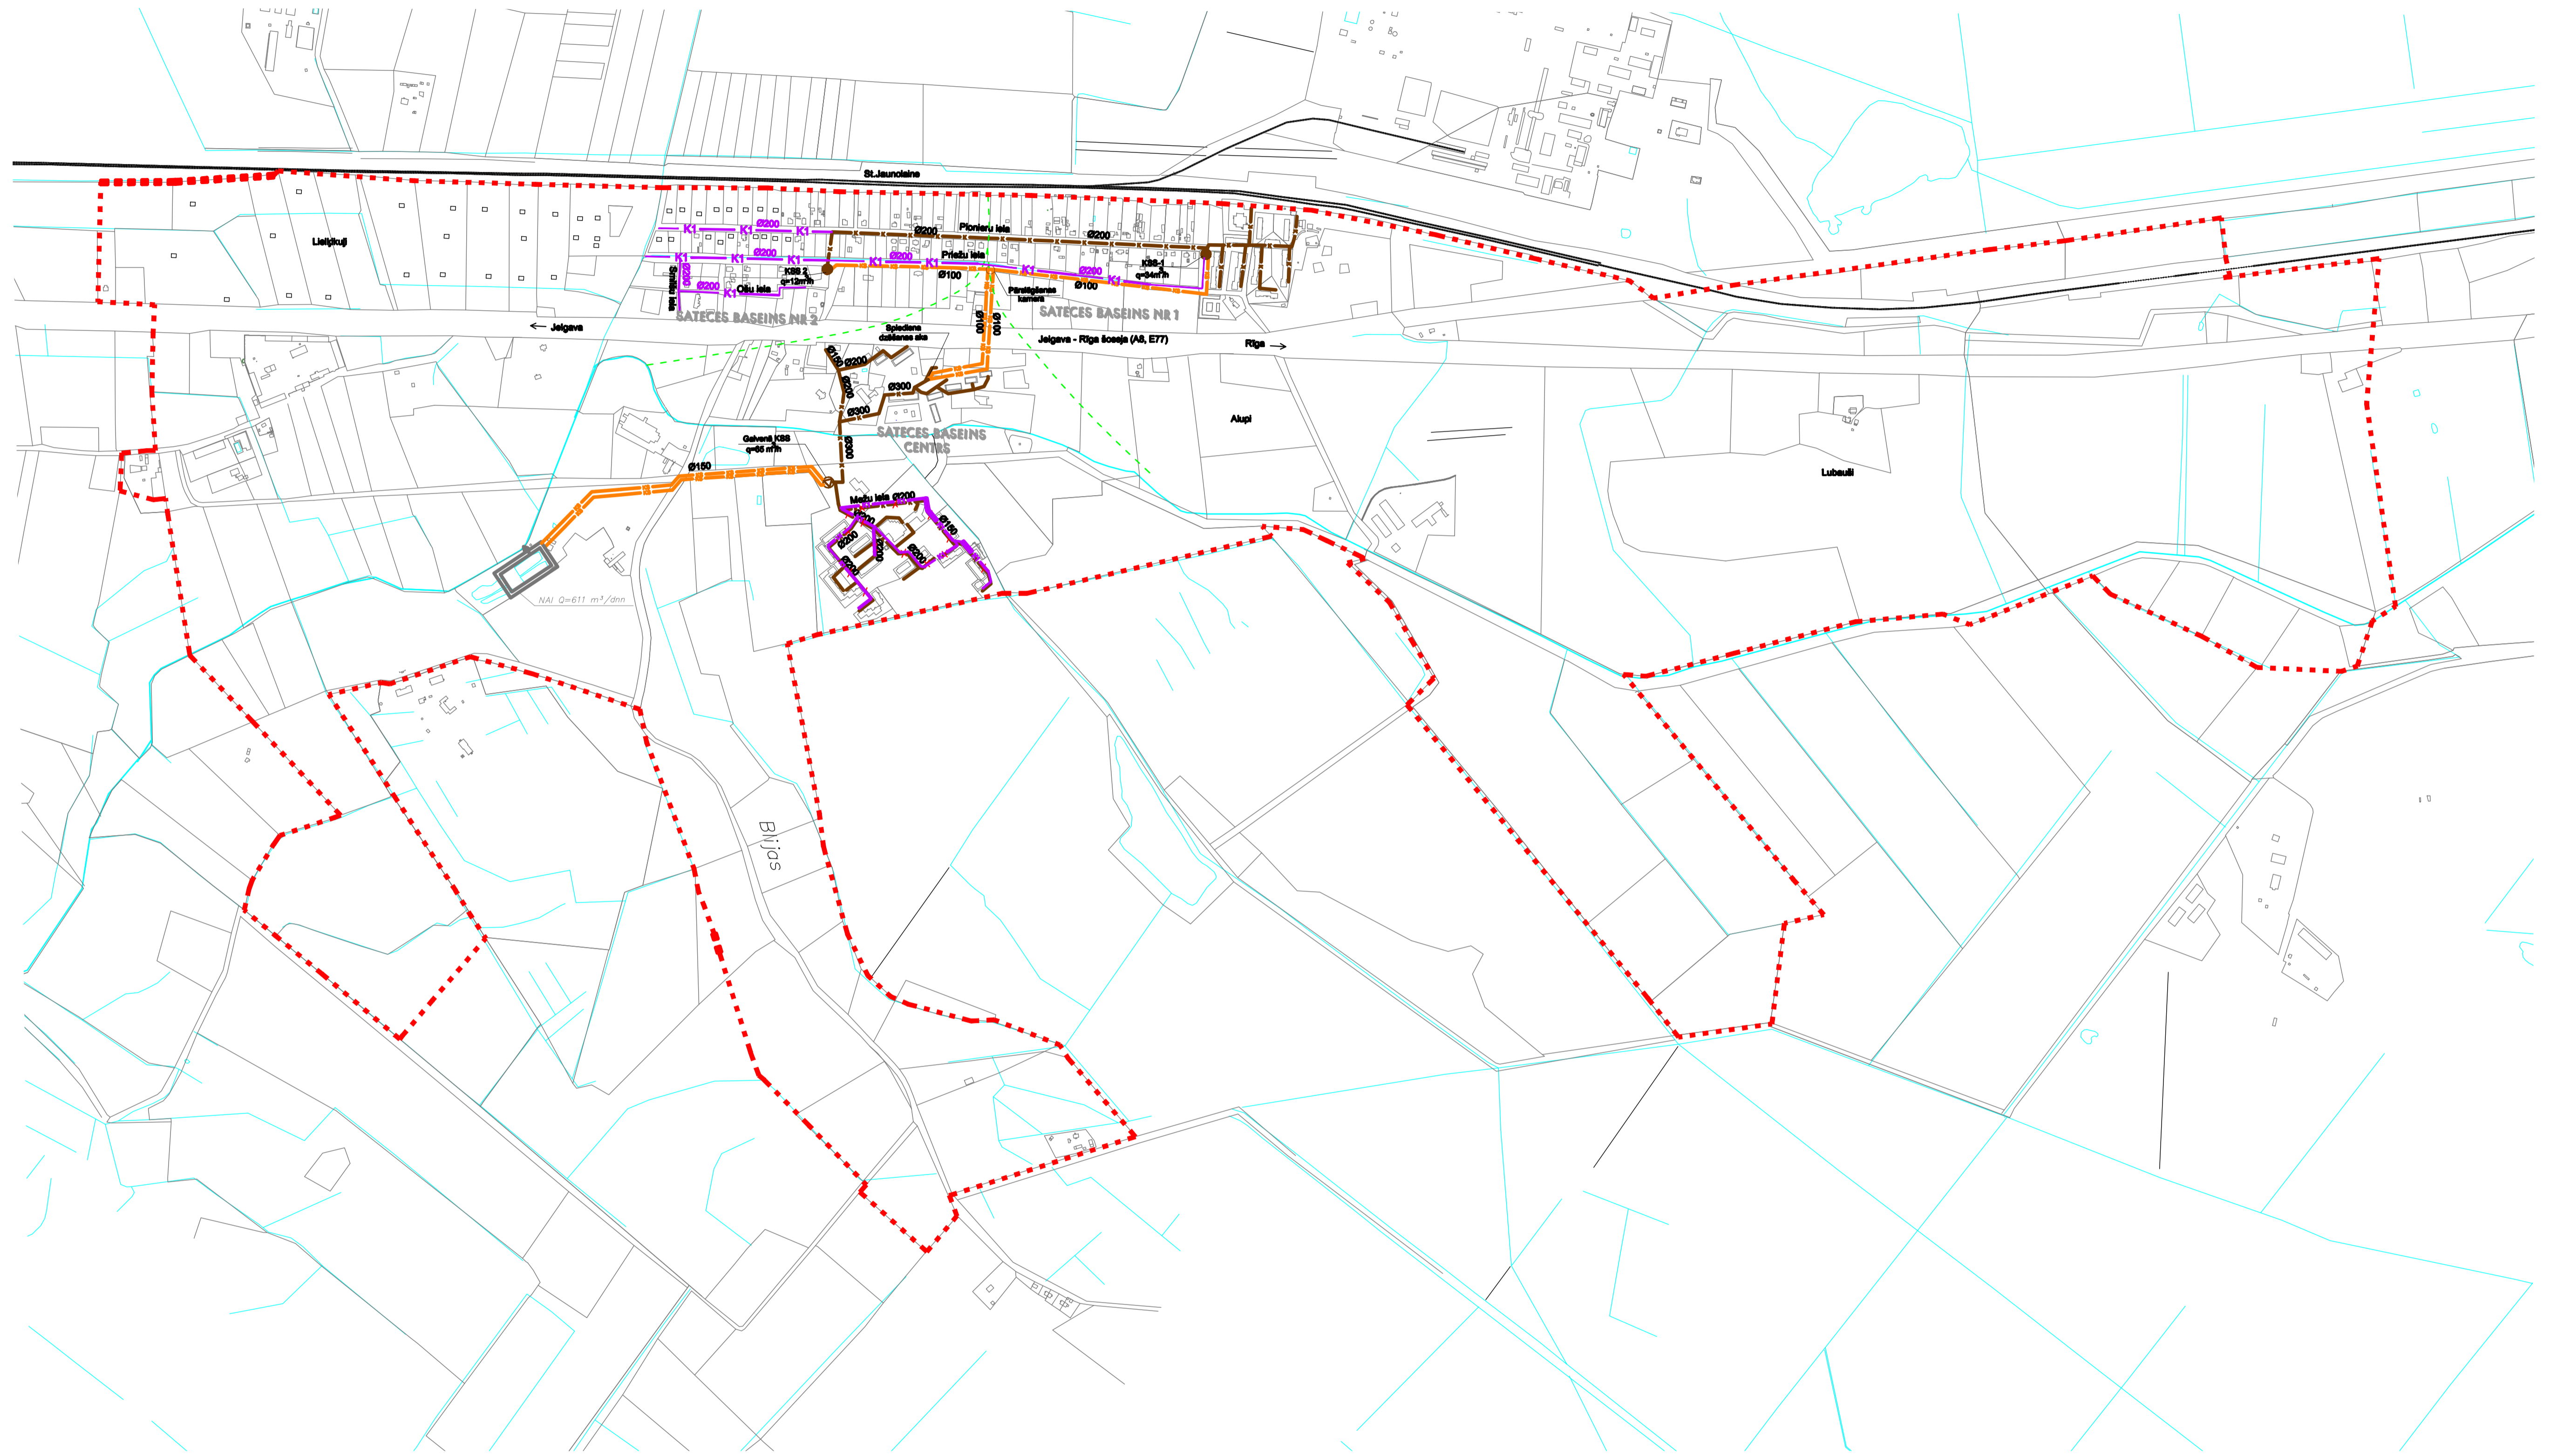

# JAUNOLAINES LIELCIEMA ĪSTERMIŅA KANALIZĀCIJAS SISTĒMAS SHĒMA



## Apzīmējumi

-  - Esošā kanalizācija
-  - Plānotā kanalizācijas apdzīvotība
-  - Esošā kanalizācijas atzīme (stāvētība)
-  - Kanalizācijas satoses baseina robeža
-  NAI - Notekūdeņu attīrīšanas ietaises
-  - Jauna kanalizācija (īstermiņā)
-  - Jaunolaines lielciema teritorijas robeža

  
 firma L4  
 Rīga, Jelgavas iela 90  
 Tālrunis: +371 7500180  
 Fakss: +371 7500181

PASŪTĪTĀJS: Olaines novada pašvaldība

OBJEKTS: Tehniskā ekonomiskā pamatojuma izstrāde  
Olaines pagasta Jaunolaines lielciems

Amats Izstrādāja	Uzvārds L. Ozola	Paraksts	Datums 02.07.2009	Lapas nosaukums: Pielikums Nr. 2 - Kanalizācijas shēma (īstermiņa attīstības shēma)	Līguma Nr. 2009-OK/498-10
				Mēroga:	
				Stadija	Lapas
				TEP	4/6
				Ras.Nr.	4