# JAUNOLAINES LIELCIEMA ĪSTERMIŅA ŪDENSAPGĀDES SISTĒMAS SHĒMA

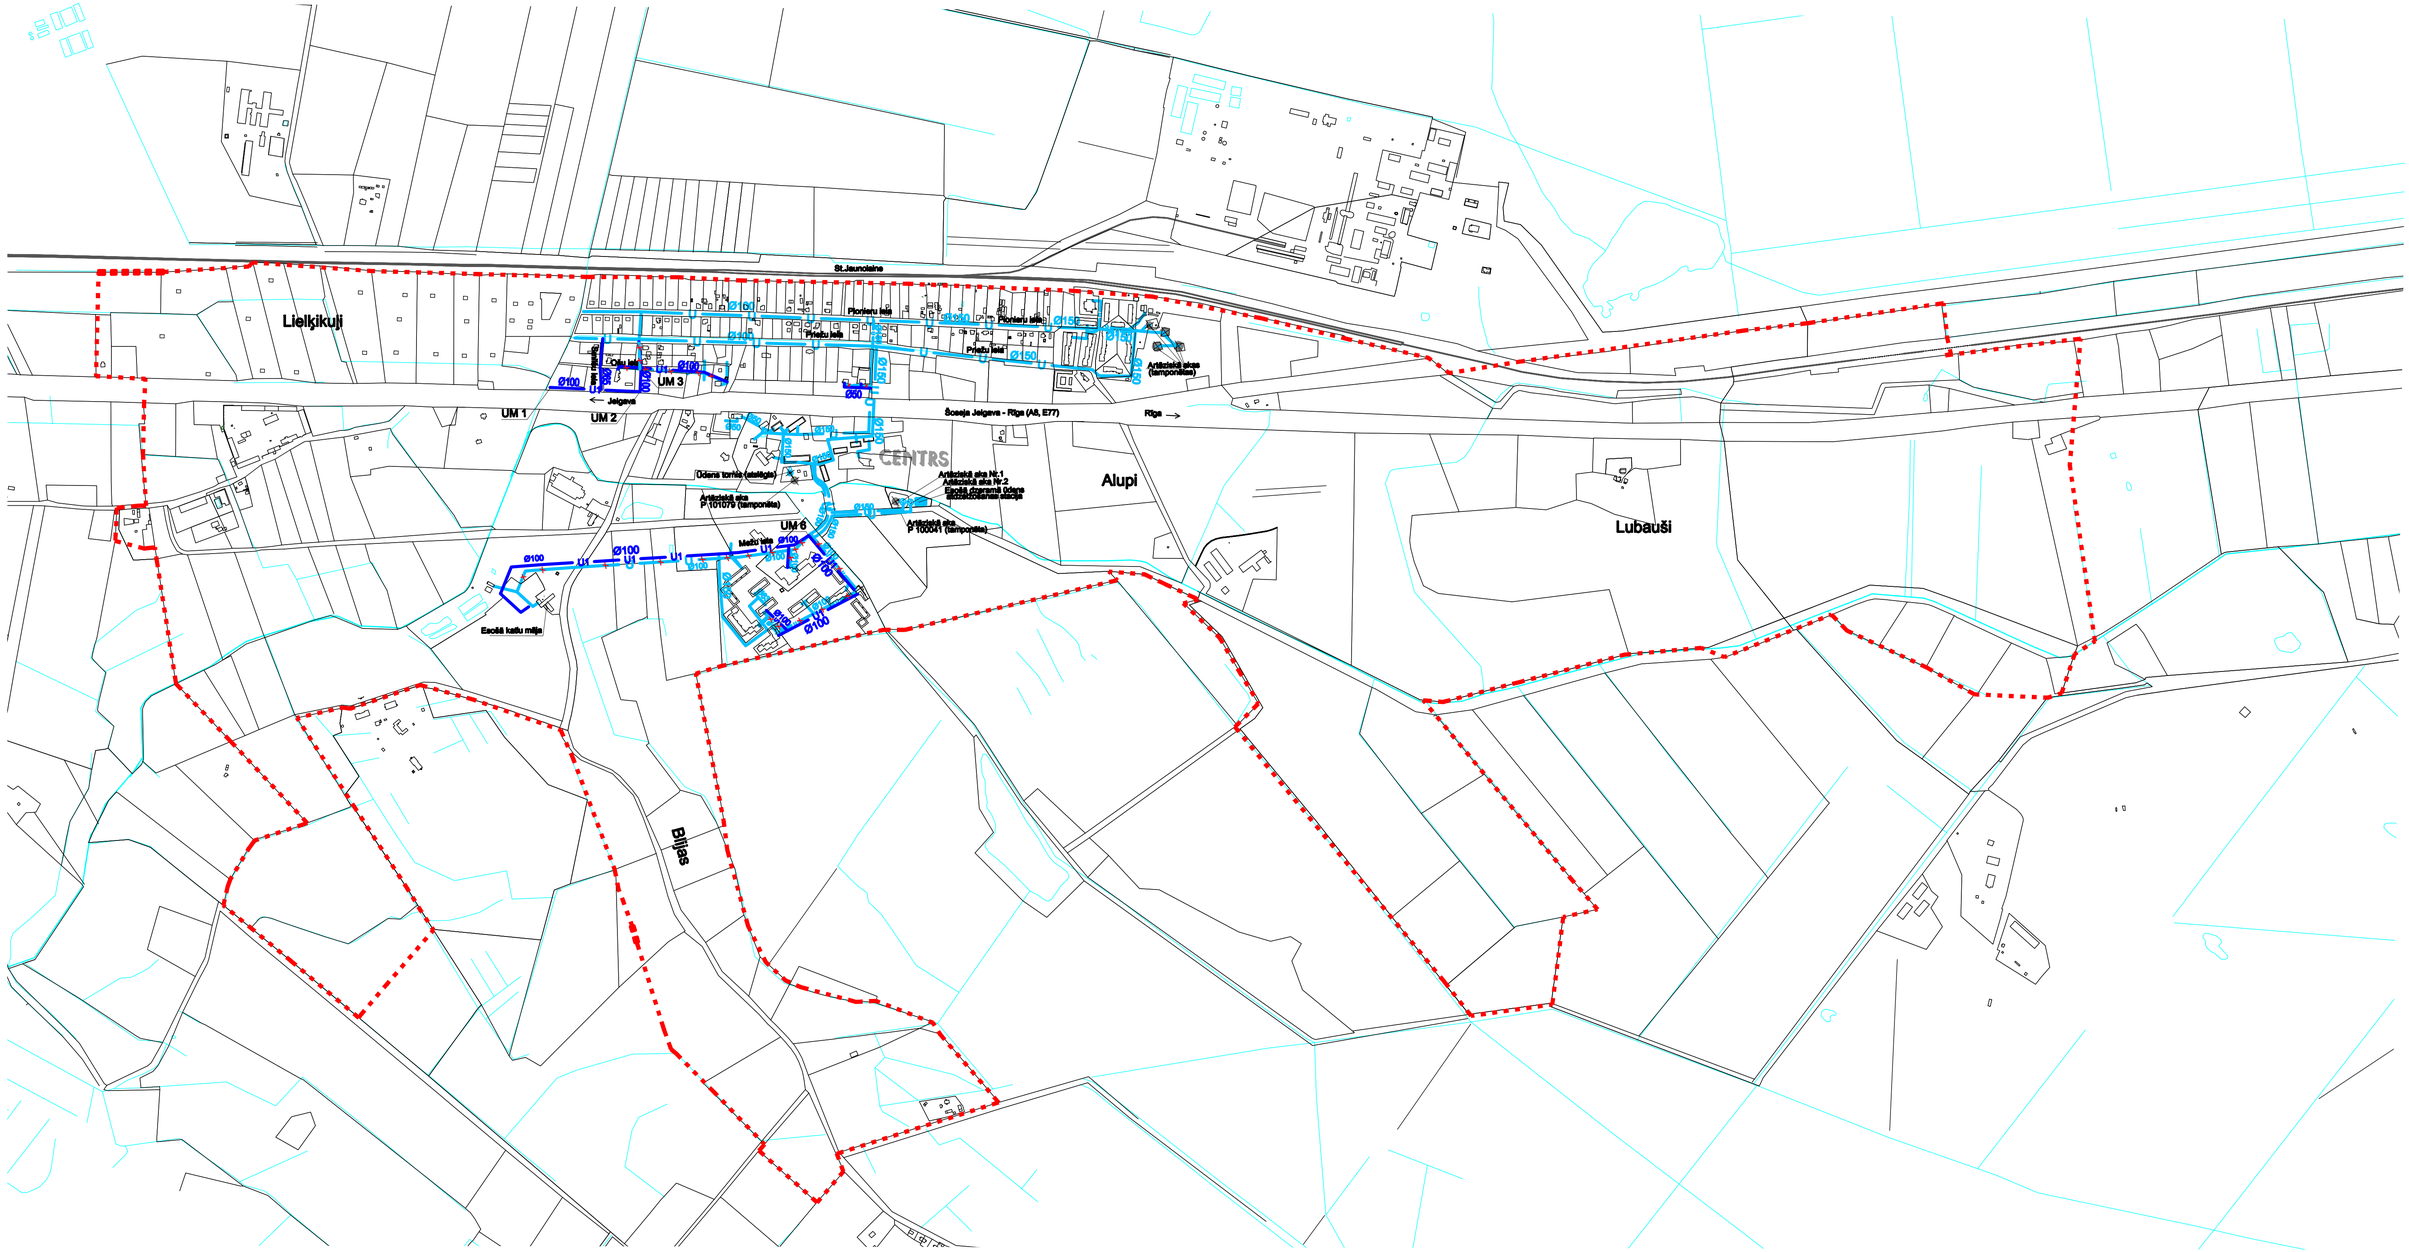
St.Jaunolaine
Lielķikuļi
Pionieru iela
Pionieru iela
Pionieru iela
Priedu iela
Priedu iela
Ozolu iela
Ozolu iela
Ozol