

Olaines novada dome

**„OLAINES NOVADA VIETĒJĀS NOZĪMES UN
DĀRZKOPĪBAS KOOPERATĪVU TERITORIJU TEMATISKĀ
PLĀNOJUMA IZSTRĀDE”**

RASĒJUMI

Transporta infrastruktūra

Pasūtītājs:
Olaines novada dome


Izstrādātājs:
SIA „Grupa93”

Rīga, 2017. gads

Rasējumu saraksts

1. Ciemu ielu kategorijas. Medemciems.
2. Ciemu ielu kategorijas. Stūnīši.
3. Ciemu ielu kategorijas. Ezītis un Pēternieki.
4. Ciemu ielu kategorijas. Jāņupe. Lapa 1/2.
5. Ciemu ielu kategorijas. Jāņupe. Lapa 2/2.
6. Ciemu ielu kategorijas. Rājumi un Vaivadi.
7. Ciemu ielu kategorijas. Dāvi un Stīpnieki.
8. Ciemu ielu kategorijas. Virši.
9. Ciemu ielu kategorijas. Galiņi.
10. Ciemu ielu kategorijas. Cīrulīši.
11. Perspektīvā satiksmes organizācija. Medemciems.
12. Perspektīvā satiksmes organizācija. Stūnīši.
13. Perspektīvā satiksmes organizācija. Ezītis un Pēternieki.
14. Perspektīvā satiksmes organizācija. Jāņupe. Lapa 1/2.
15. Perspektīvā satiksmes organizācija. Jāņupe. Lapa 2/2.
16. Perspektīvā satiksmes organizācija. Rājumi un Vaivadi.
17. Perspektīvā satiksmes organizācija. Dāvi un Stīpnieki.
18. Perspektīvā satiksmes organizācija. Virši.
19. Perspektīvā satiksmes organizācija. Galiņi.
20. Perspektīvā satiksmes organizācija. Cīrulīši.
21. Perspektīvā gājēju un veloinfrastruktūra. Medemciems. Stūnīši.
22. Perspektīvā gājēju un veloinfrastruktūra. Medemciems. Virši.
23. Perspektīvā gājēju un veloinfrastruktūra. Jāņupe. Vaivadi. Stīpnieki. Dāvi.
24. Perspektīvā gājēju un veloinfrastruktūra. Ezītis. Pēternieki.
25. Sabiedriskā transporta pieejamība. Medemciems. Stūnīši. Virši.
26. Sabiedriskā transporta pieejamība. Ezītis. Cīrulīši. Galiņi.
27. Sabiedriskā transporta pieejamība. Rājumi. Jāņupe. Vaivadi. Dāvi. Stīpnieki.

Medemciems

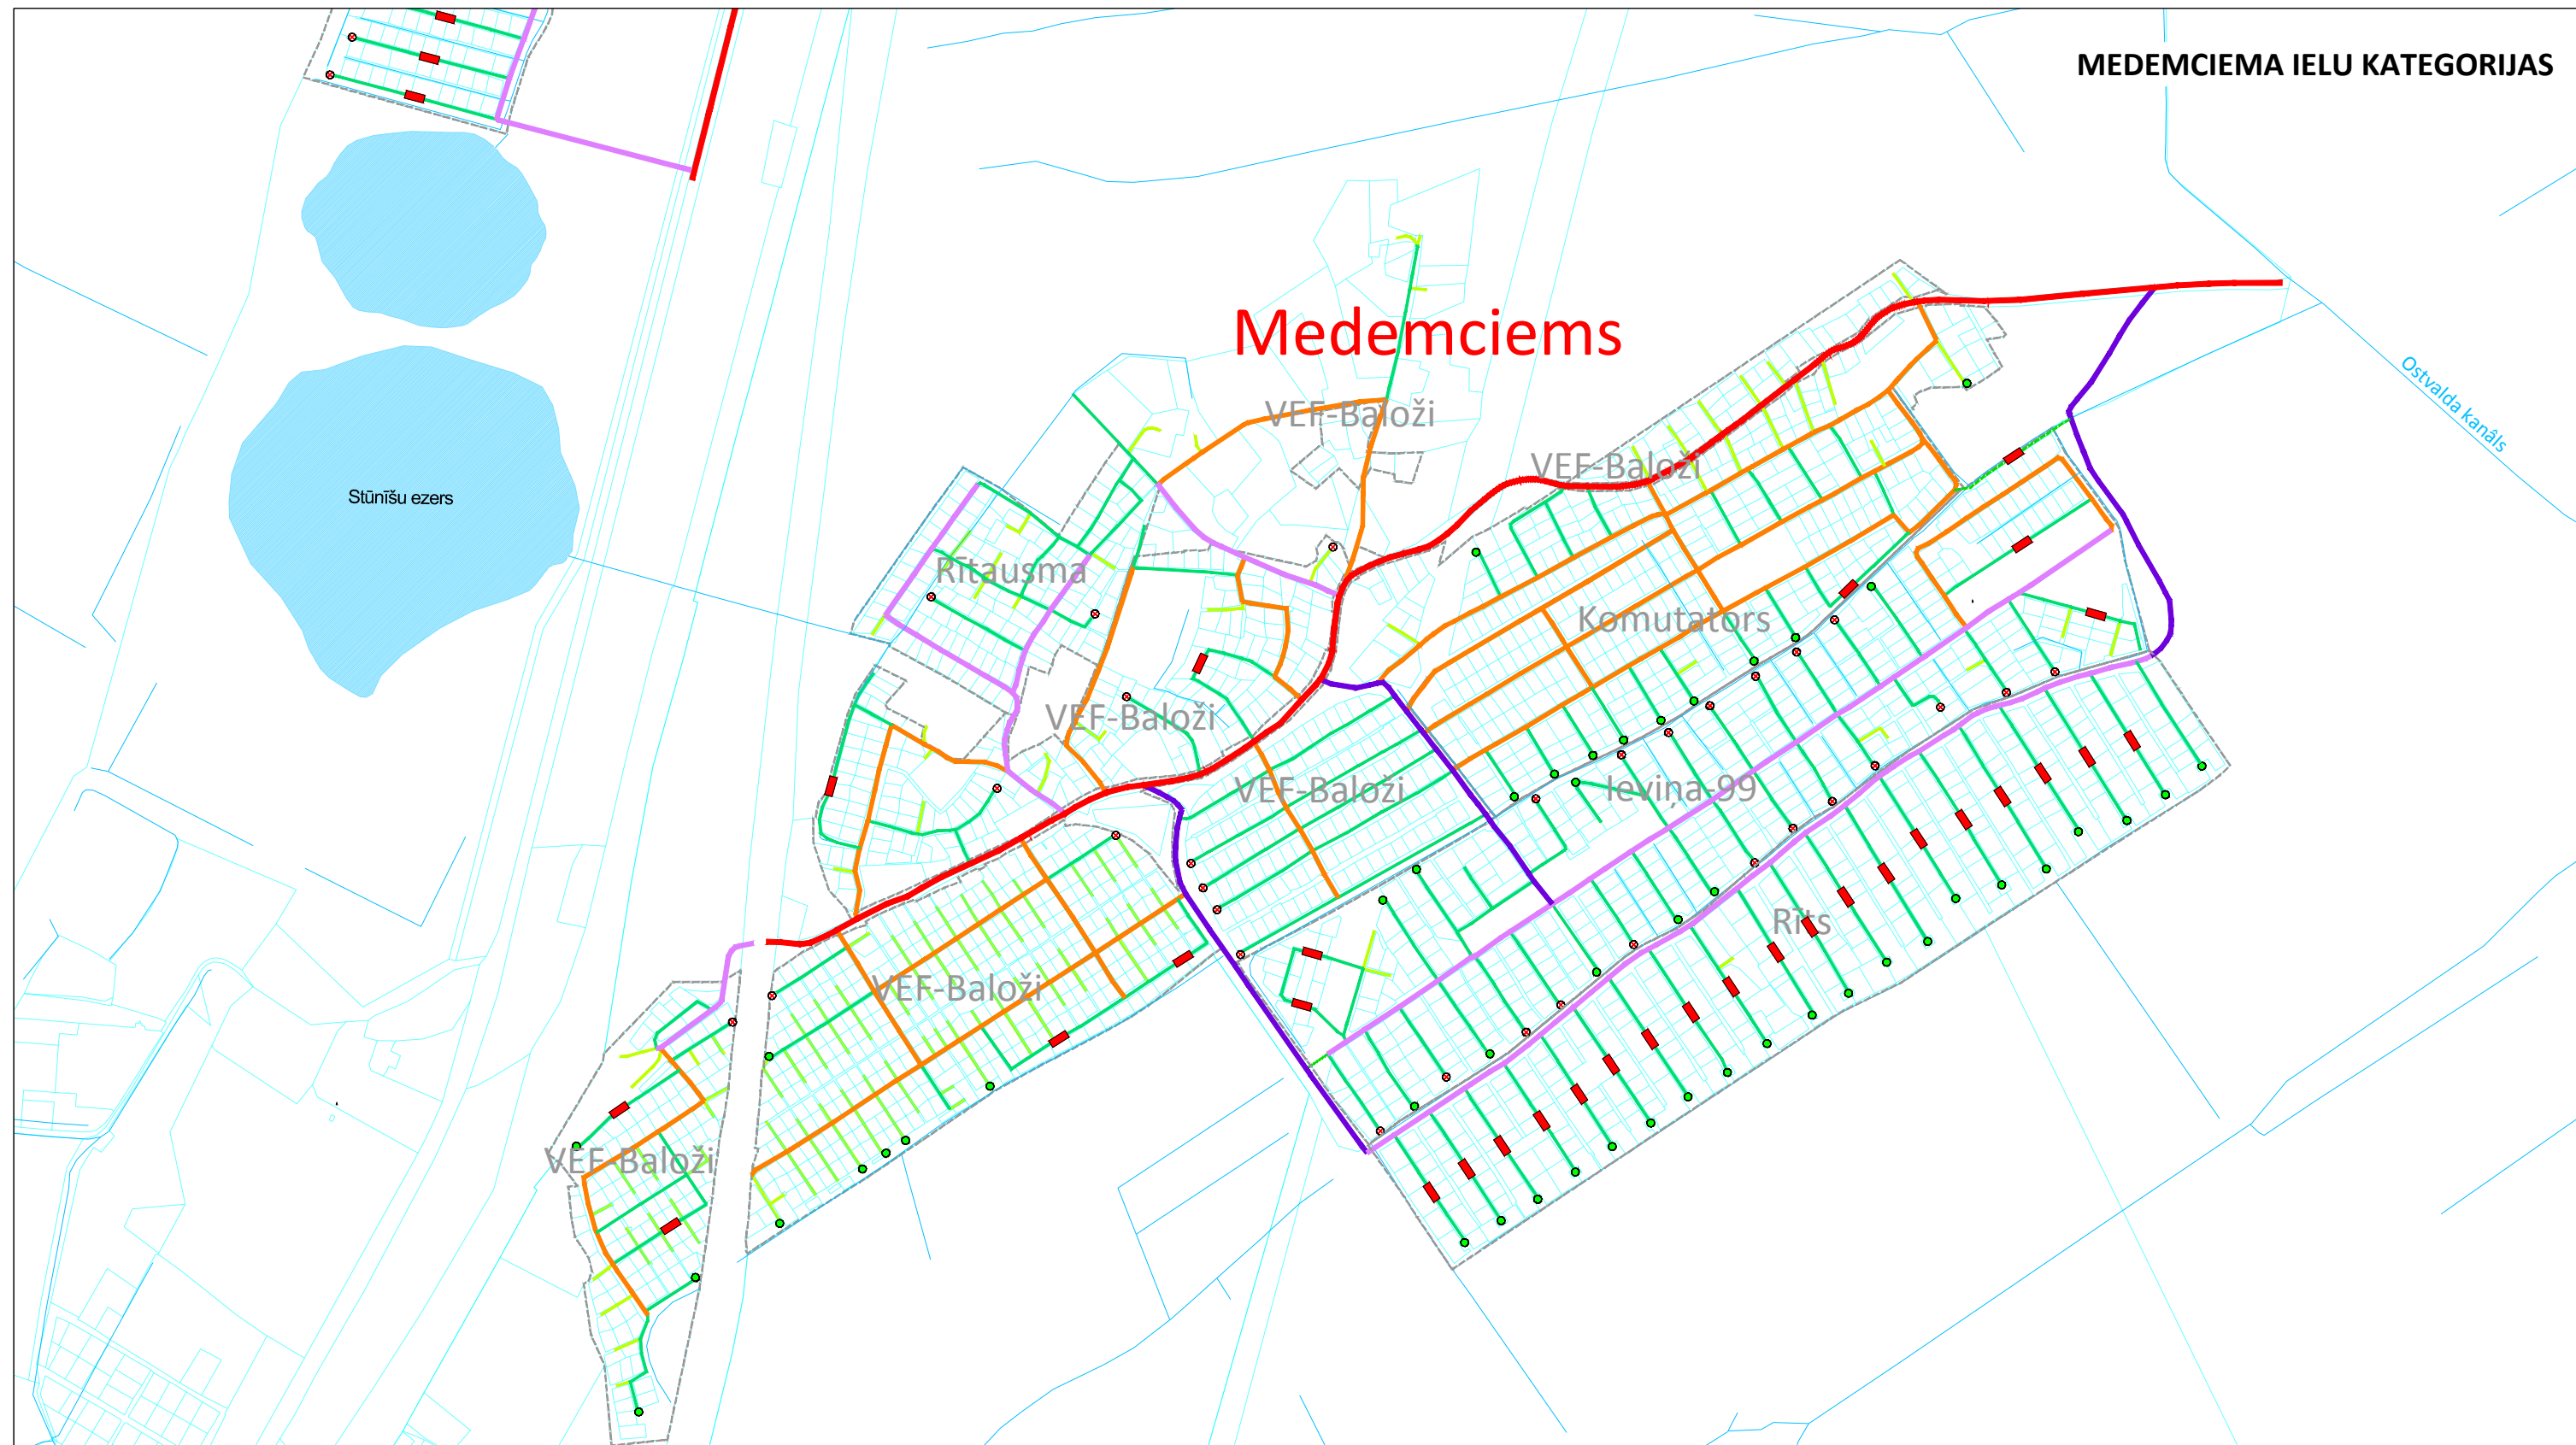

PIEŅEMTIE APZĪMĒJUMI


----- Kooperatīva, biedrības robeža
 Ozollejas Kooperatīva, biedrības nosaukums

IELU KATEGORIJAS

- C kategorija
- D1 kategorija
- D2 kategorija
- E1 kategorija
- E2 kategorija
- Pievedceļi
- Gājēju un velosipēdu ceļi


PLĀNOTIE APGRĪEŠANĀS LAUKUMI

- bez zemes atsavināšanas
- ar zemes atsavināšanu
- Plānotā izmaiņšanās vieta

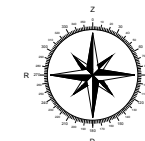

OBJEKTS Olaines novada vietējās nozīmes un dārkopības kooperatīvu teritoriju tematiskais plānojums	RASĒJUMS 1. Ciemu ielu kategorijas. Medemciems	
PROJEKTĒTĀJS IE.LA INŽENIERI	@: rihards.ievins@gmail.com M: 26665029 @: viesturs.laurs@gmail.com M: 28600515	IZSTRĀDĀJA /A. Ulmanis/
	DATUMS 15.03.2017.	IZSTRĀDĀJA /V. Laurs/ MĒROGS 1:15000

STŪNĪŠU CIEMA IELU KATEGORIJAS

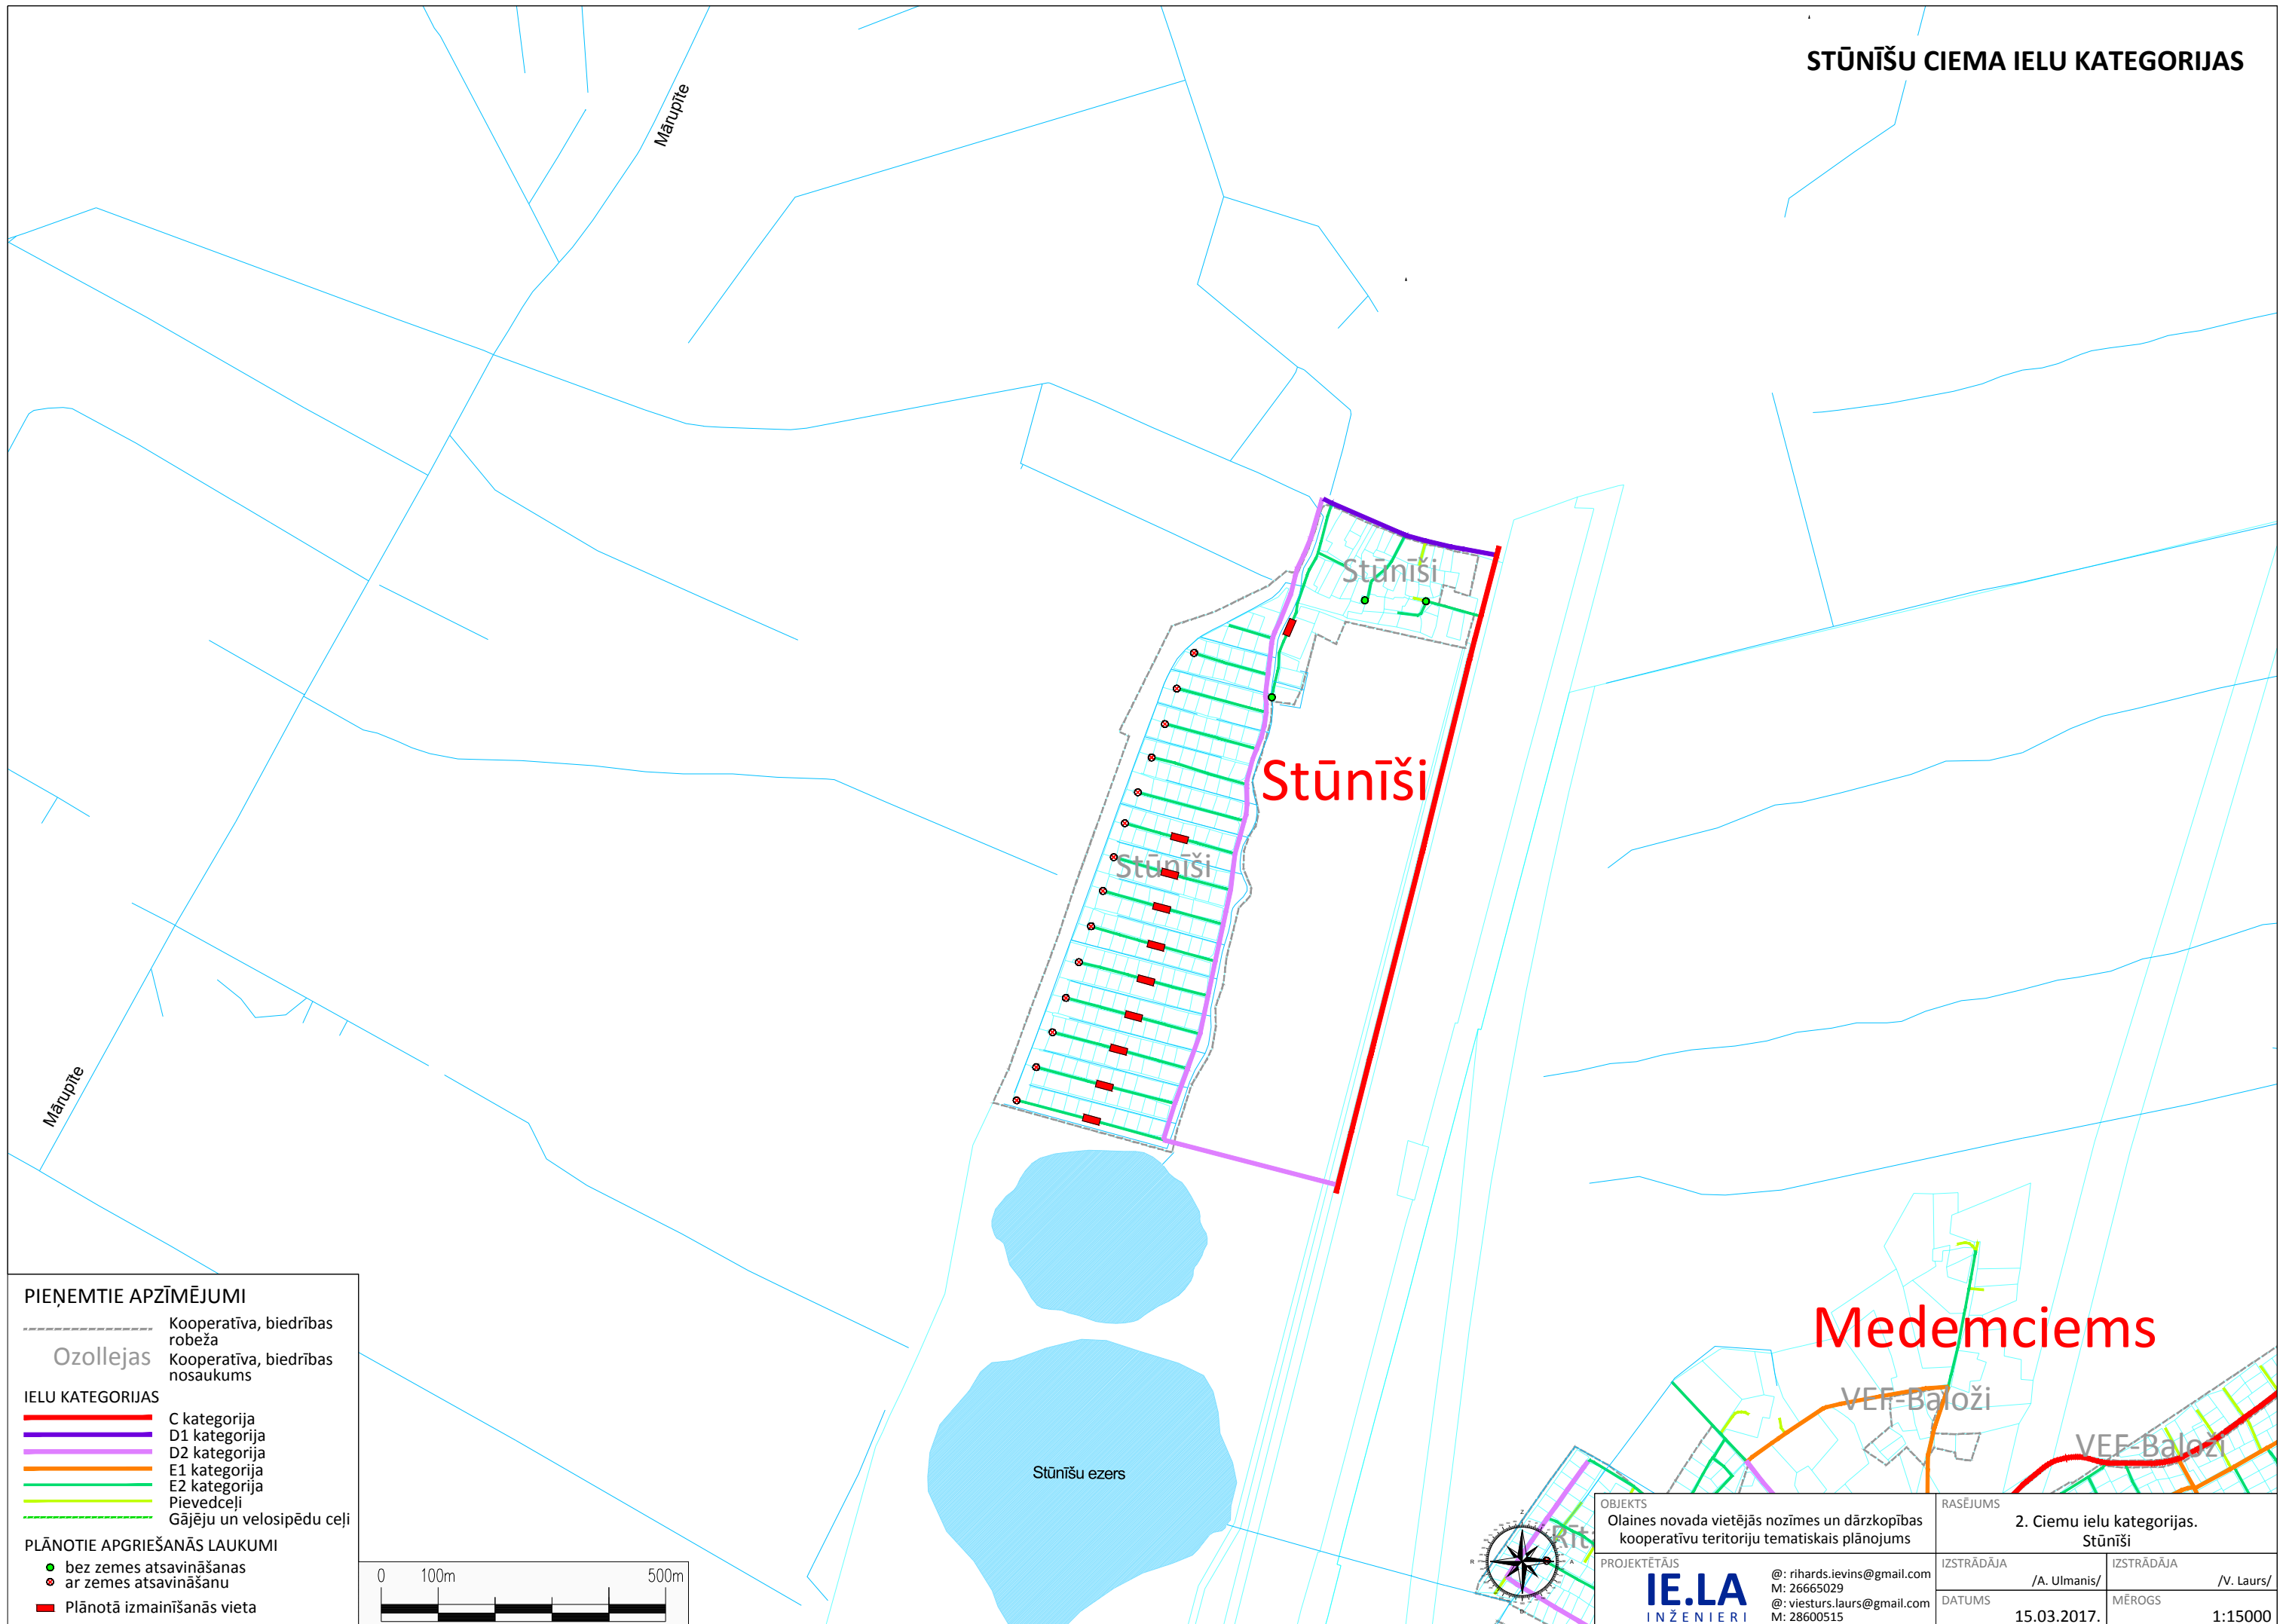

PIEŅEMTIE APZĪMĒJUMI

Kooperatīva, biedrības robeža
 Ozollejas Kooperatīva, biedrības nosaukums

IELU KATEGORIJAS

C kategorija
 D1 kategorija
 D2 kategorija
 E1 kategorija
 E2 kategorija
 Pievedceļi
 Gājēju un velosipēdu ceļi


PLĀNOTIE APGRĪEŠANĀS LAUKUMI

● bez zemes atsavināšanas
● ar zemes atsavināšanu
 Plānotā izmaiņšanās vieta



OBJEKTS Olaines novada vietējās nozīmes un dārkopības kooperatīvu teritoriju tematiskais plānojums	RASĒJUMS 2. Ciemu ielu kategorijas. Stūnīši
PROJEKTĒTĀJS IE.LA INŽENIERI	IZSTRĀDĀJA /A. Ulmanis/
@: rihards.ievins@gmail.com M: 26665029 @: viesturs.laurs@gmail.com M: 28600515	IZSTRĀDĀJA /V. Laurs/
DATUMS 15.03.2017.	MĒROGS 1:15000

EZĪŠA UN PĒTERNIEKU CIEMU IELU KATEGORIJAS

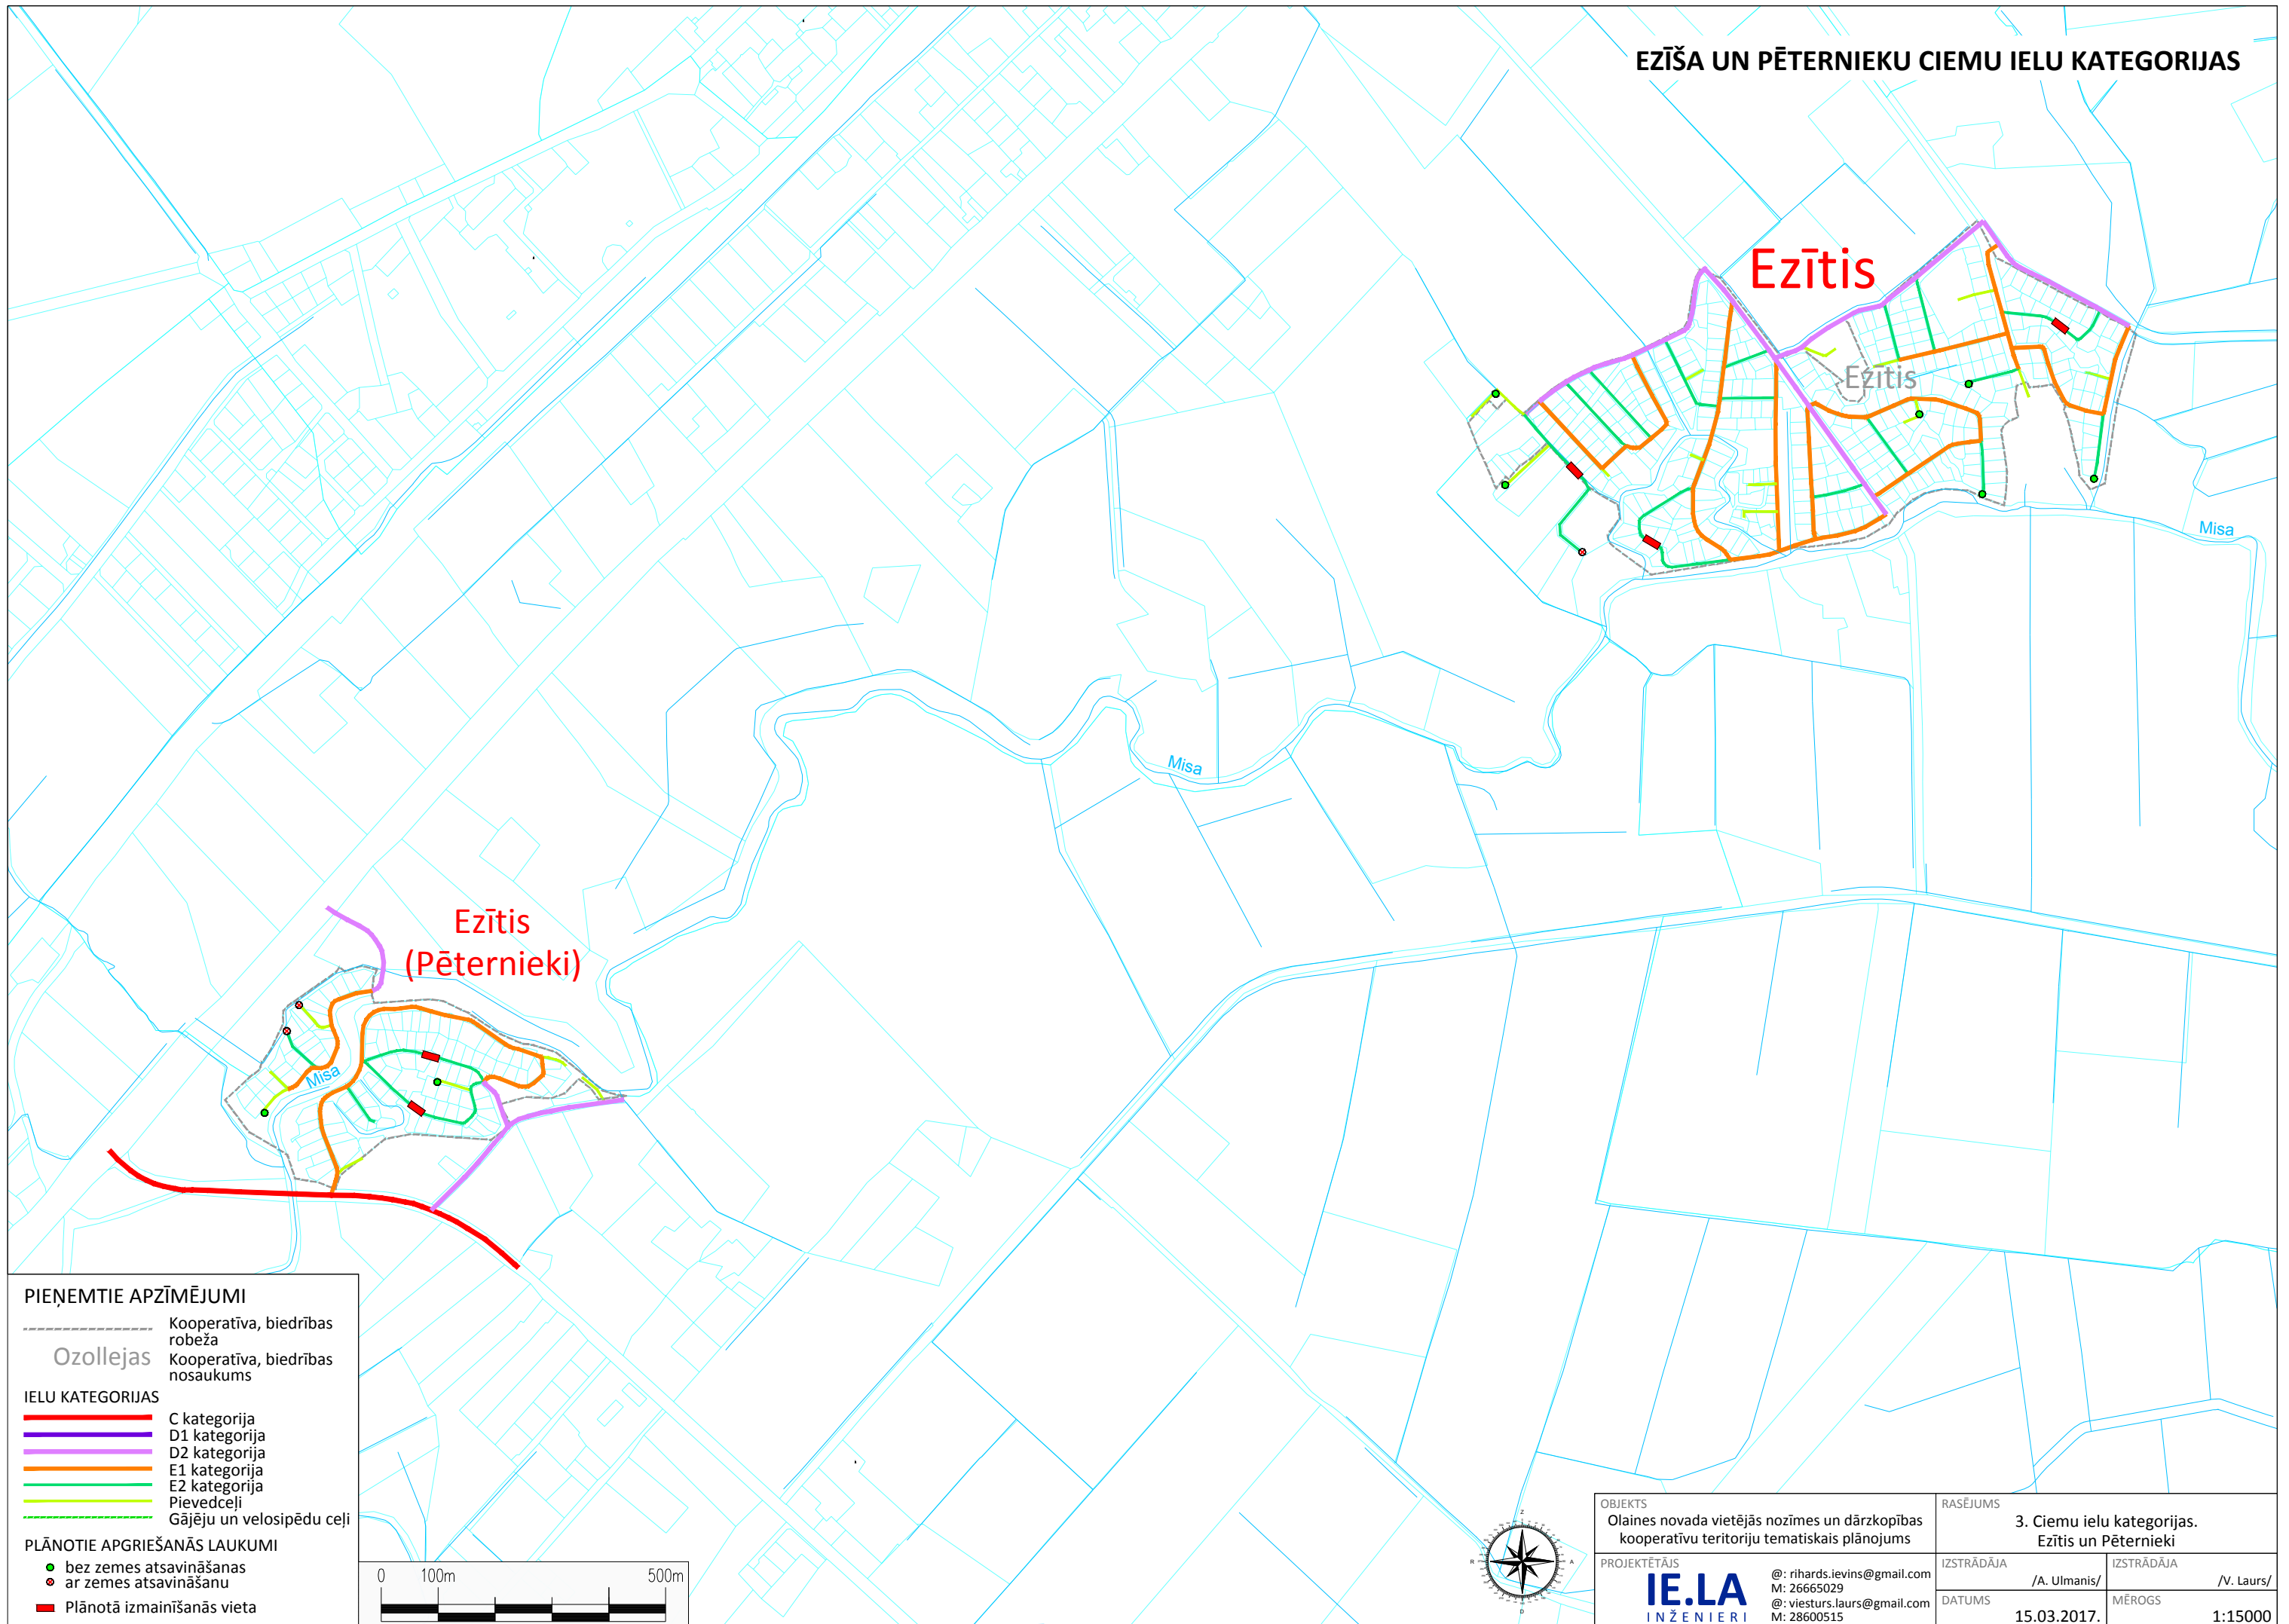

PIĒŅEMTIE APZĪMĒJUMI


Kooperatīva, biedrības robeža
 Ozollejas Kooperatīva, biedrības nosaukums

IELU KATEGORIJAS


C kategorija
 D1 kategorija
 D2 kategorija
 E1 kategorija
 E2 kategorija
 Pievedceļi
 Gājēju un velosipēdu ceļi

PLĀNOTIE APGRĪEŠANĀS LAUKUMI

● bez zemes atsavināšanas
● ar zemes atsavināšanu
 Plānotā izmaiņšanās vieta

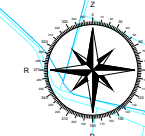

OBJEKTS Olaines novada vietējās nozīmes un dārzkopības kooperatīvu teritoriju tematiskais plānojums	RASĒJUMS 3. Ciemu ielu kategorijas. Ezītis un Pēternieki
PROJEKTĒTĀJS IE.LA INŽENIERI @: rihards.ievins@gmail.com M: 26665029 @: viesturs.laurs@gmail.com M: 28600515	IZSTRĀDĀJA /A. Ulmanis/ IZSTRĀDĀJA /V. Laurs/ DATUMS 15.03.2017. MĒROGS 1:15000

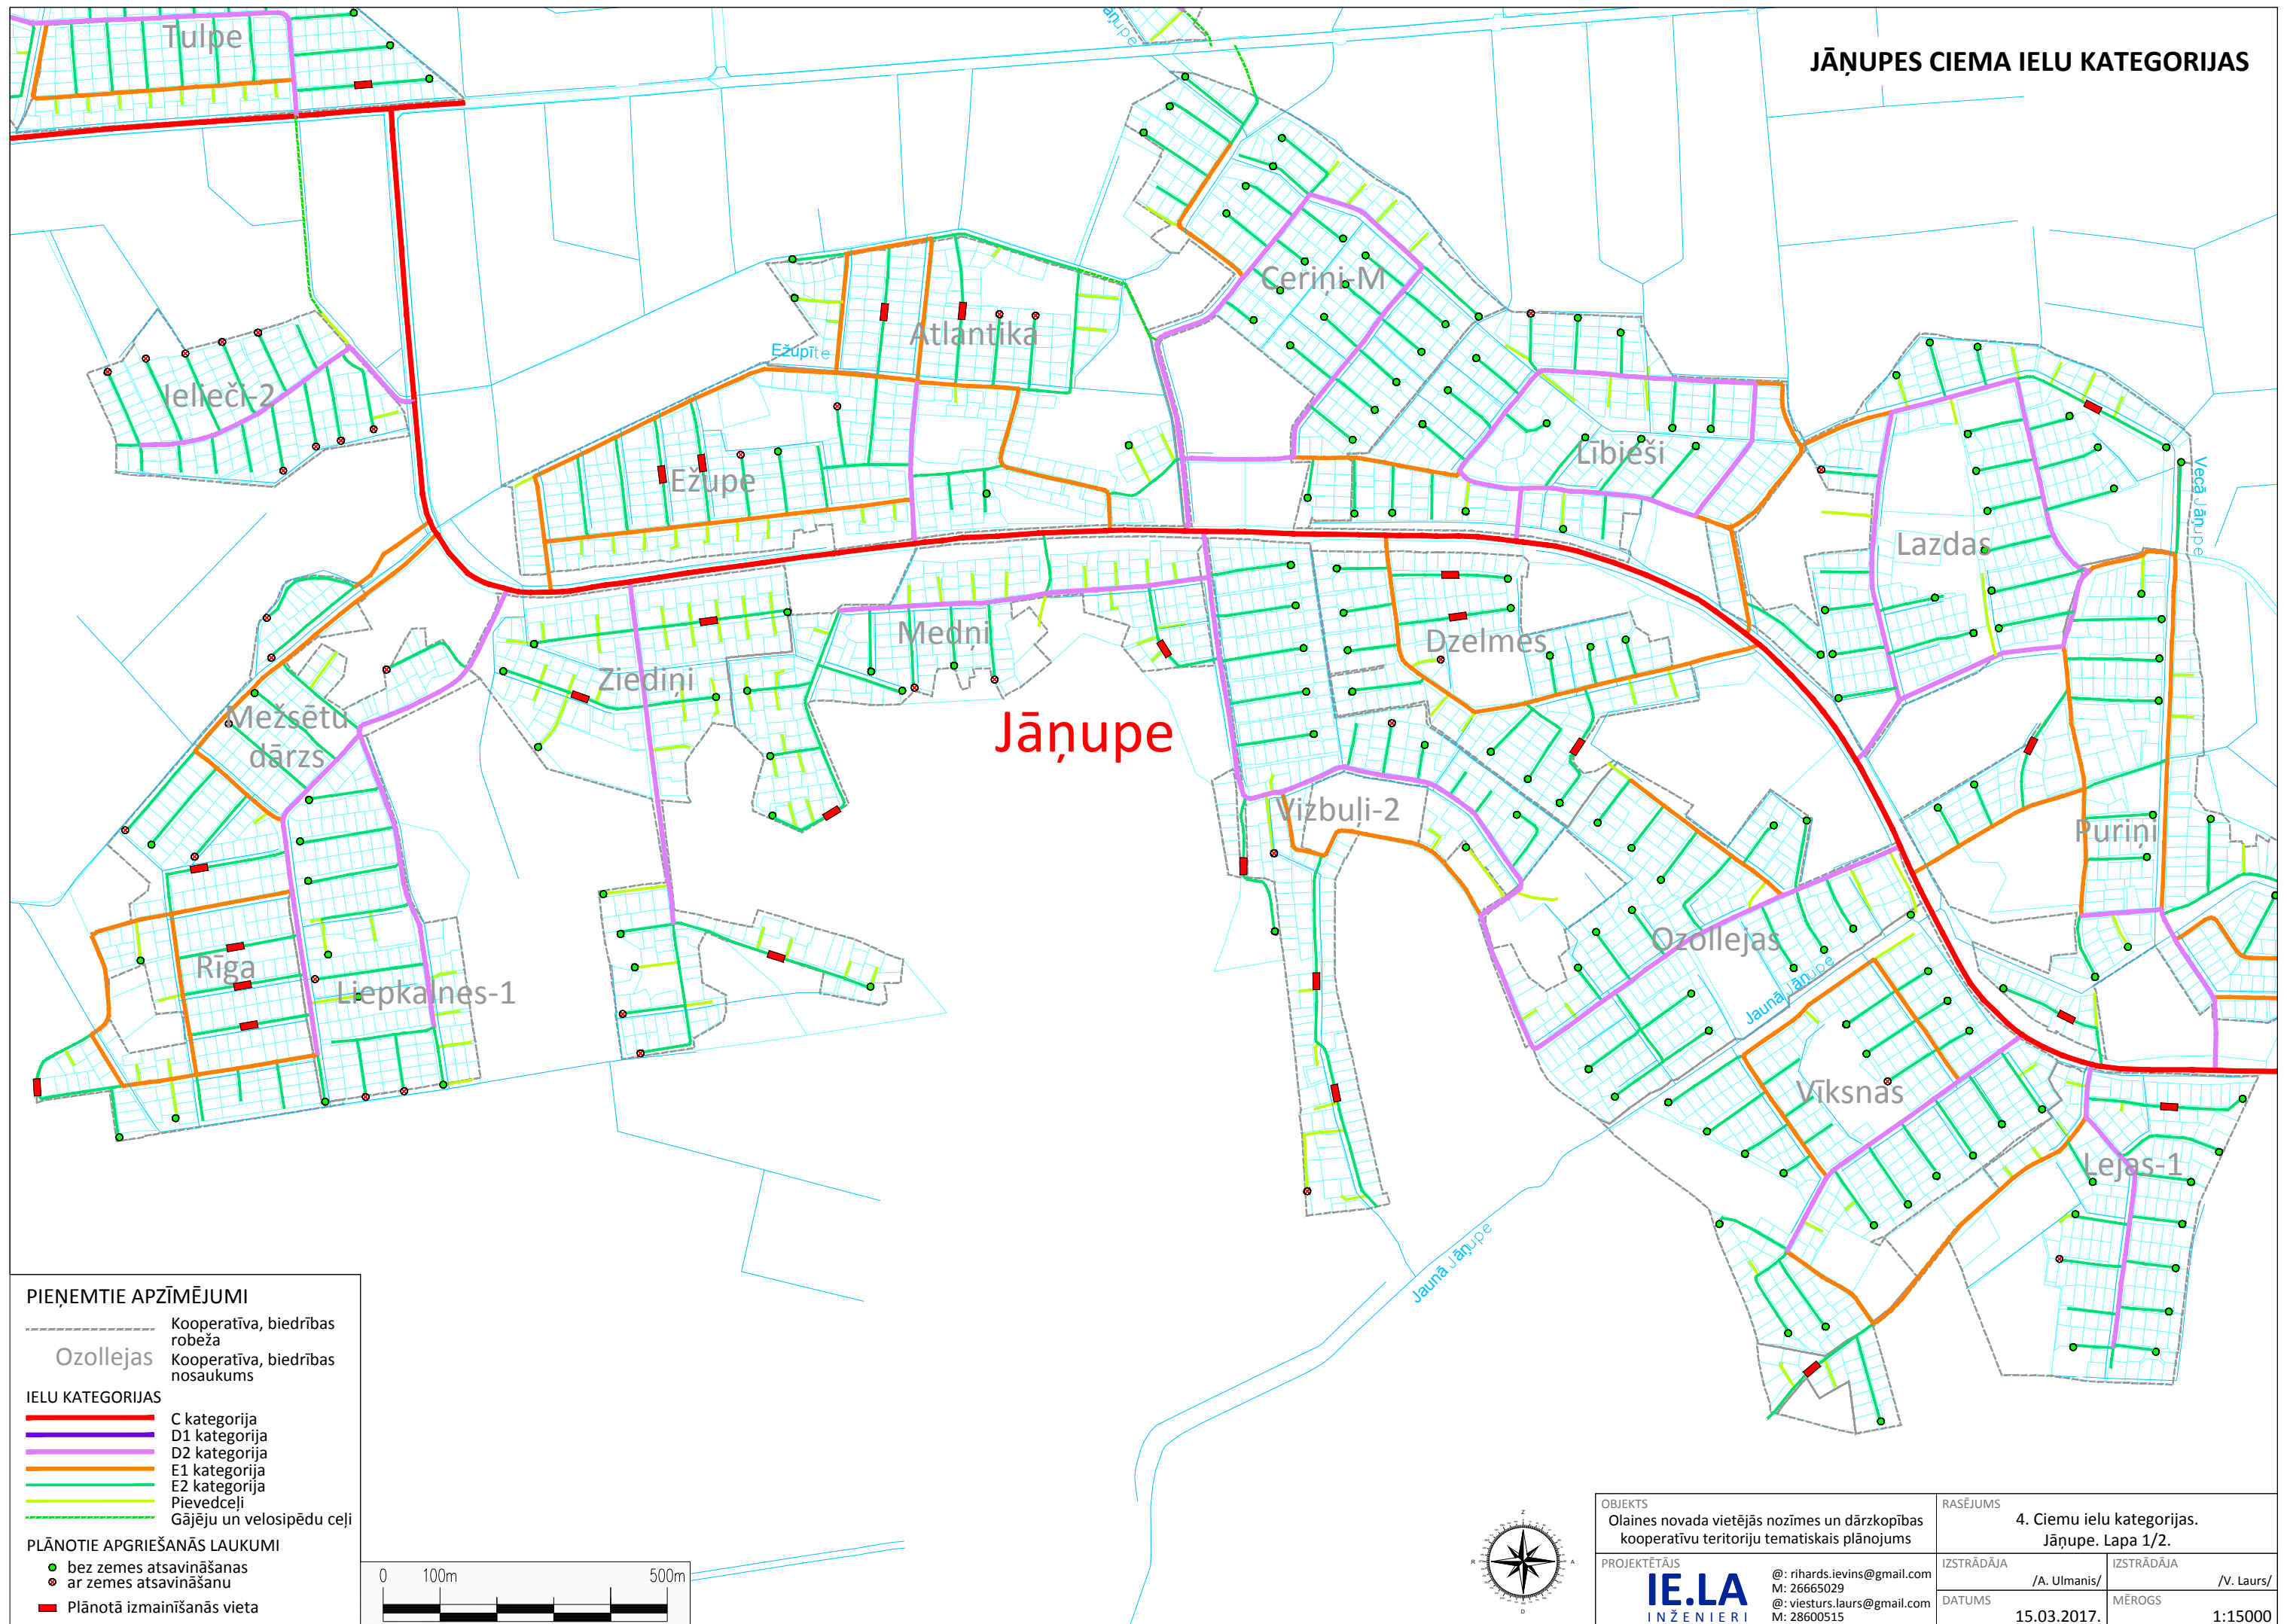

PIĒŅEMTIE APZĪMĒJUMI


----- Kooperatīva, biedrības robeža
 Ozolles Kooperatīva, biedrības nosaukums

IELU KATEGORIJAS


- C kategorija
- D1 kategorija
- D2 kategorija
- E1 kategorija
- E2 kategorija
- Pievedceļi
- Gājēju un velosipēdu ceļi

PLĀNOTIE APGRĪEŠANĀS LAUKUMI

- bez zemes atsavināšanas
- ar zemes atsavināšanu
- Plānotā izmaiņšanās vieta

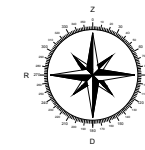

OBJEKTS Olaines novada vietējās nozīmes un dārzkopības kooperatīvu teritoriju tematiskais plānojums	RASĒJUMS 4. Ciemu ielu kategorijas. Jāņupe. Lapa 1/2.
PROJEKTĒTĀJS IE.LA INŽENIERI @: rihards.ievins@gmail.com M: 26665029 @: viesturs.laurs@gmail.com M: 28600515	IZSTRĀDĀJA /A. Ulmanis/ IZSTRĀDĀJA /V. Laurs/ DATUMS 15.03.2017. MĒROGS 1:15000

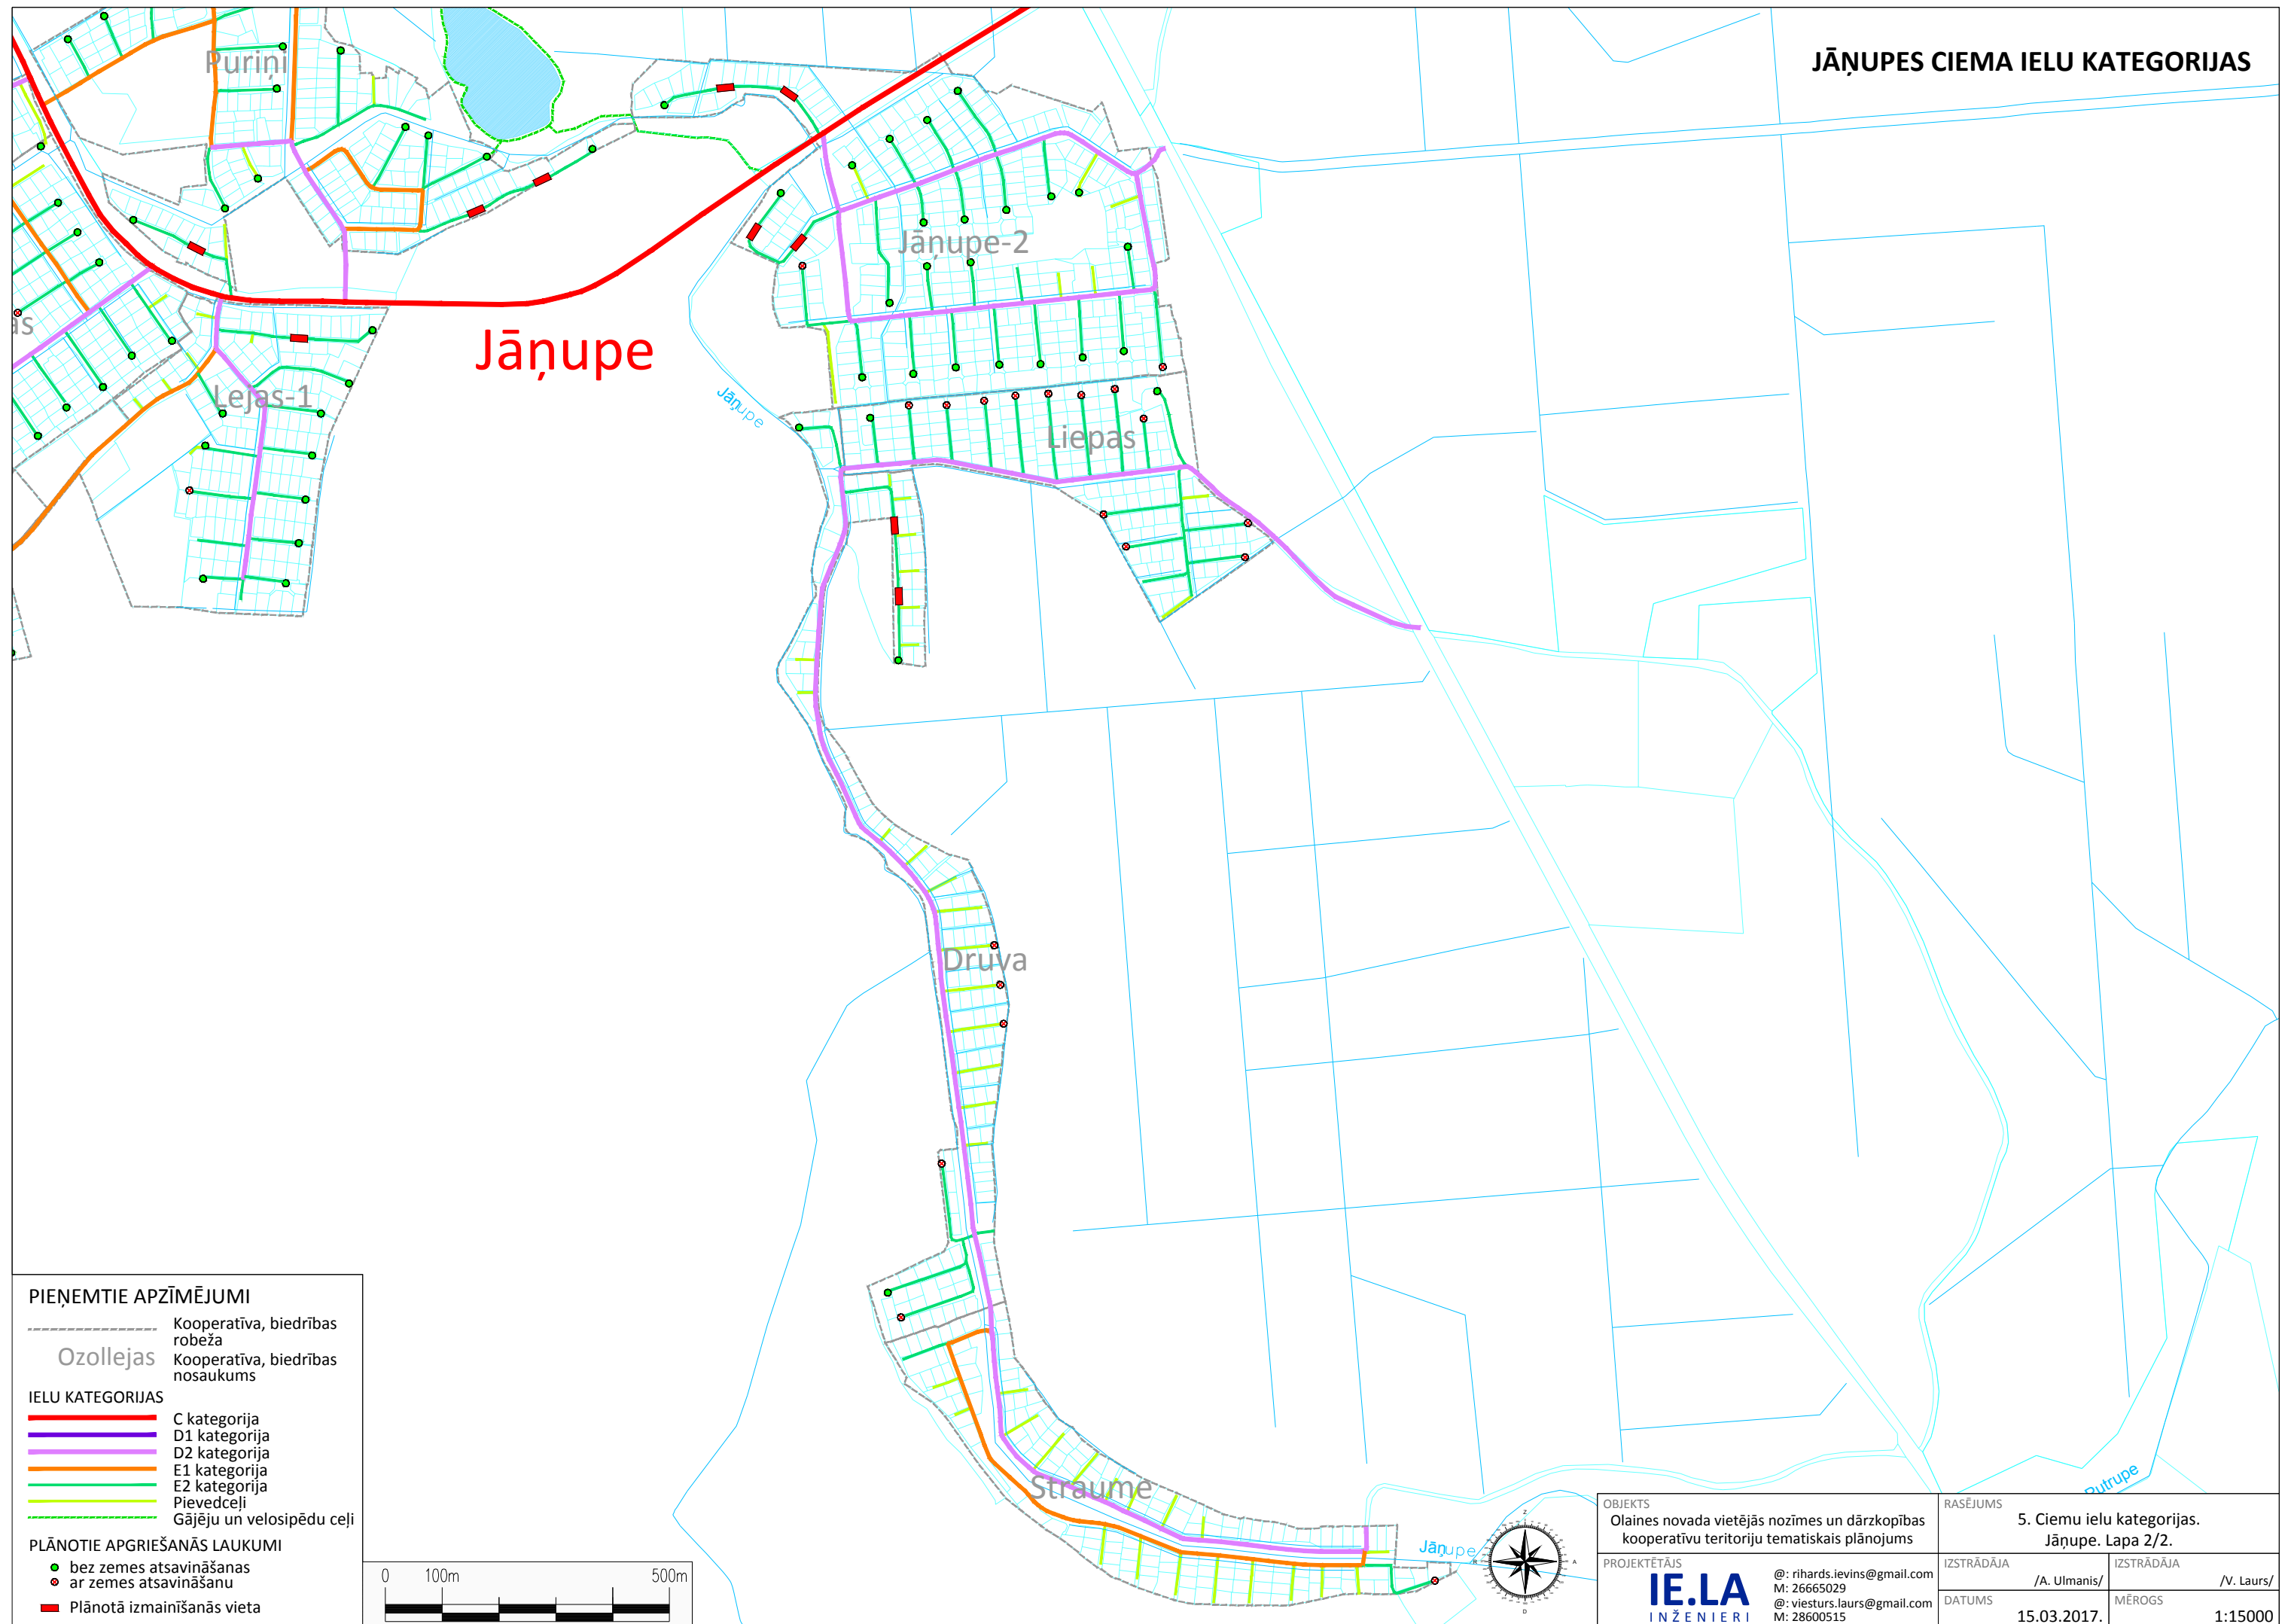

PIĒŅEMTIE APZĪMĒJUMI

----- Kooperatīva, biedrības robeža
 Ozollejas Kooperatīva, biedrības nosaukums

IELU KATEGORIJAS

- C kategorija
- D1 kategorija
- D2 kategorija
- E1 kategorija
- E2 kategorija
- Pievedceļi
- Gājēju un velosipēdu ceļi


PLĀNOTIE APGRIEŠANĀS LAUKUMI

- bez zemes atsavināšanas
- ar zemes atsavināšanu
- Plānotā izmaiņšanās vieta



OBJEKTS Olaines novada vietējās nozīmes un dārzkopības kooperatīvu teritoriju tematiskais plānojums	RASĒJUMS 5. Ciemu ielu kategorijas. Jāņupe. Lapa 2/2.
PROJEKTĒTĀJS IE.LA INŽENIERI @: rihards.ievins@gmail.com M: 26665029 @: viesturs.laurs@gmail.com M: 28600515	IZSTRĀDĀJA /A. Ulmanis/ IZSTRĀDĀJA /V. Laurs/ DATUMS 15.03.2017. MĒROGS 1:15000

RĀJUMU UN VAIVADU CIEMU IELU KATEGORIJAS

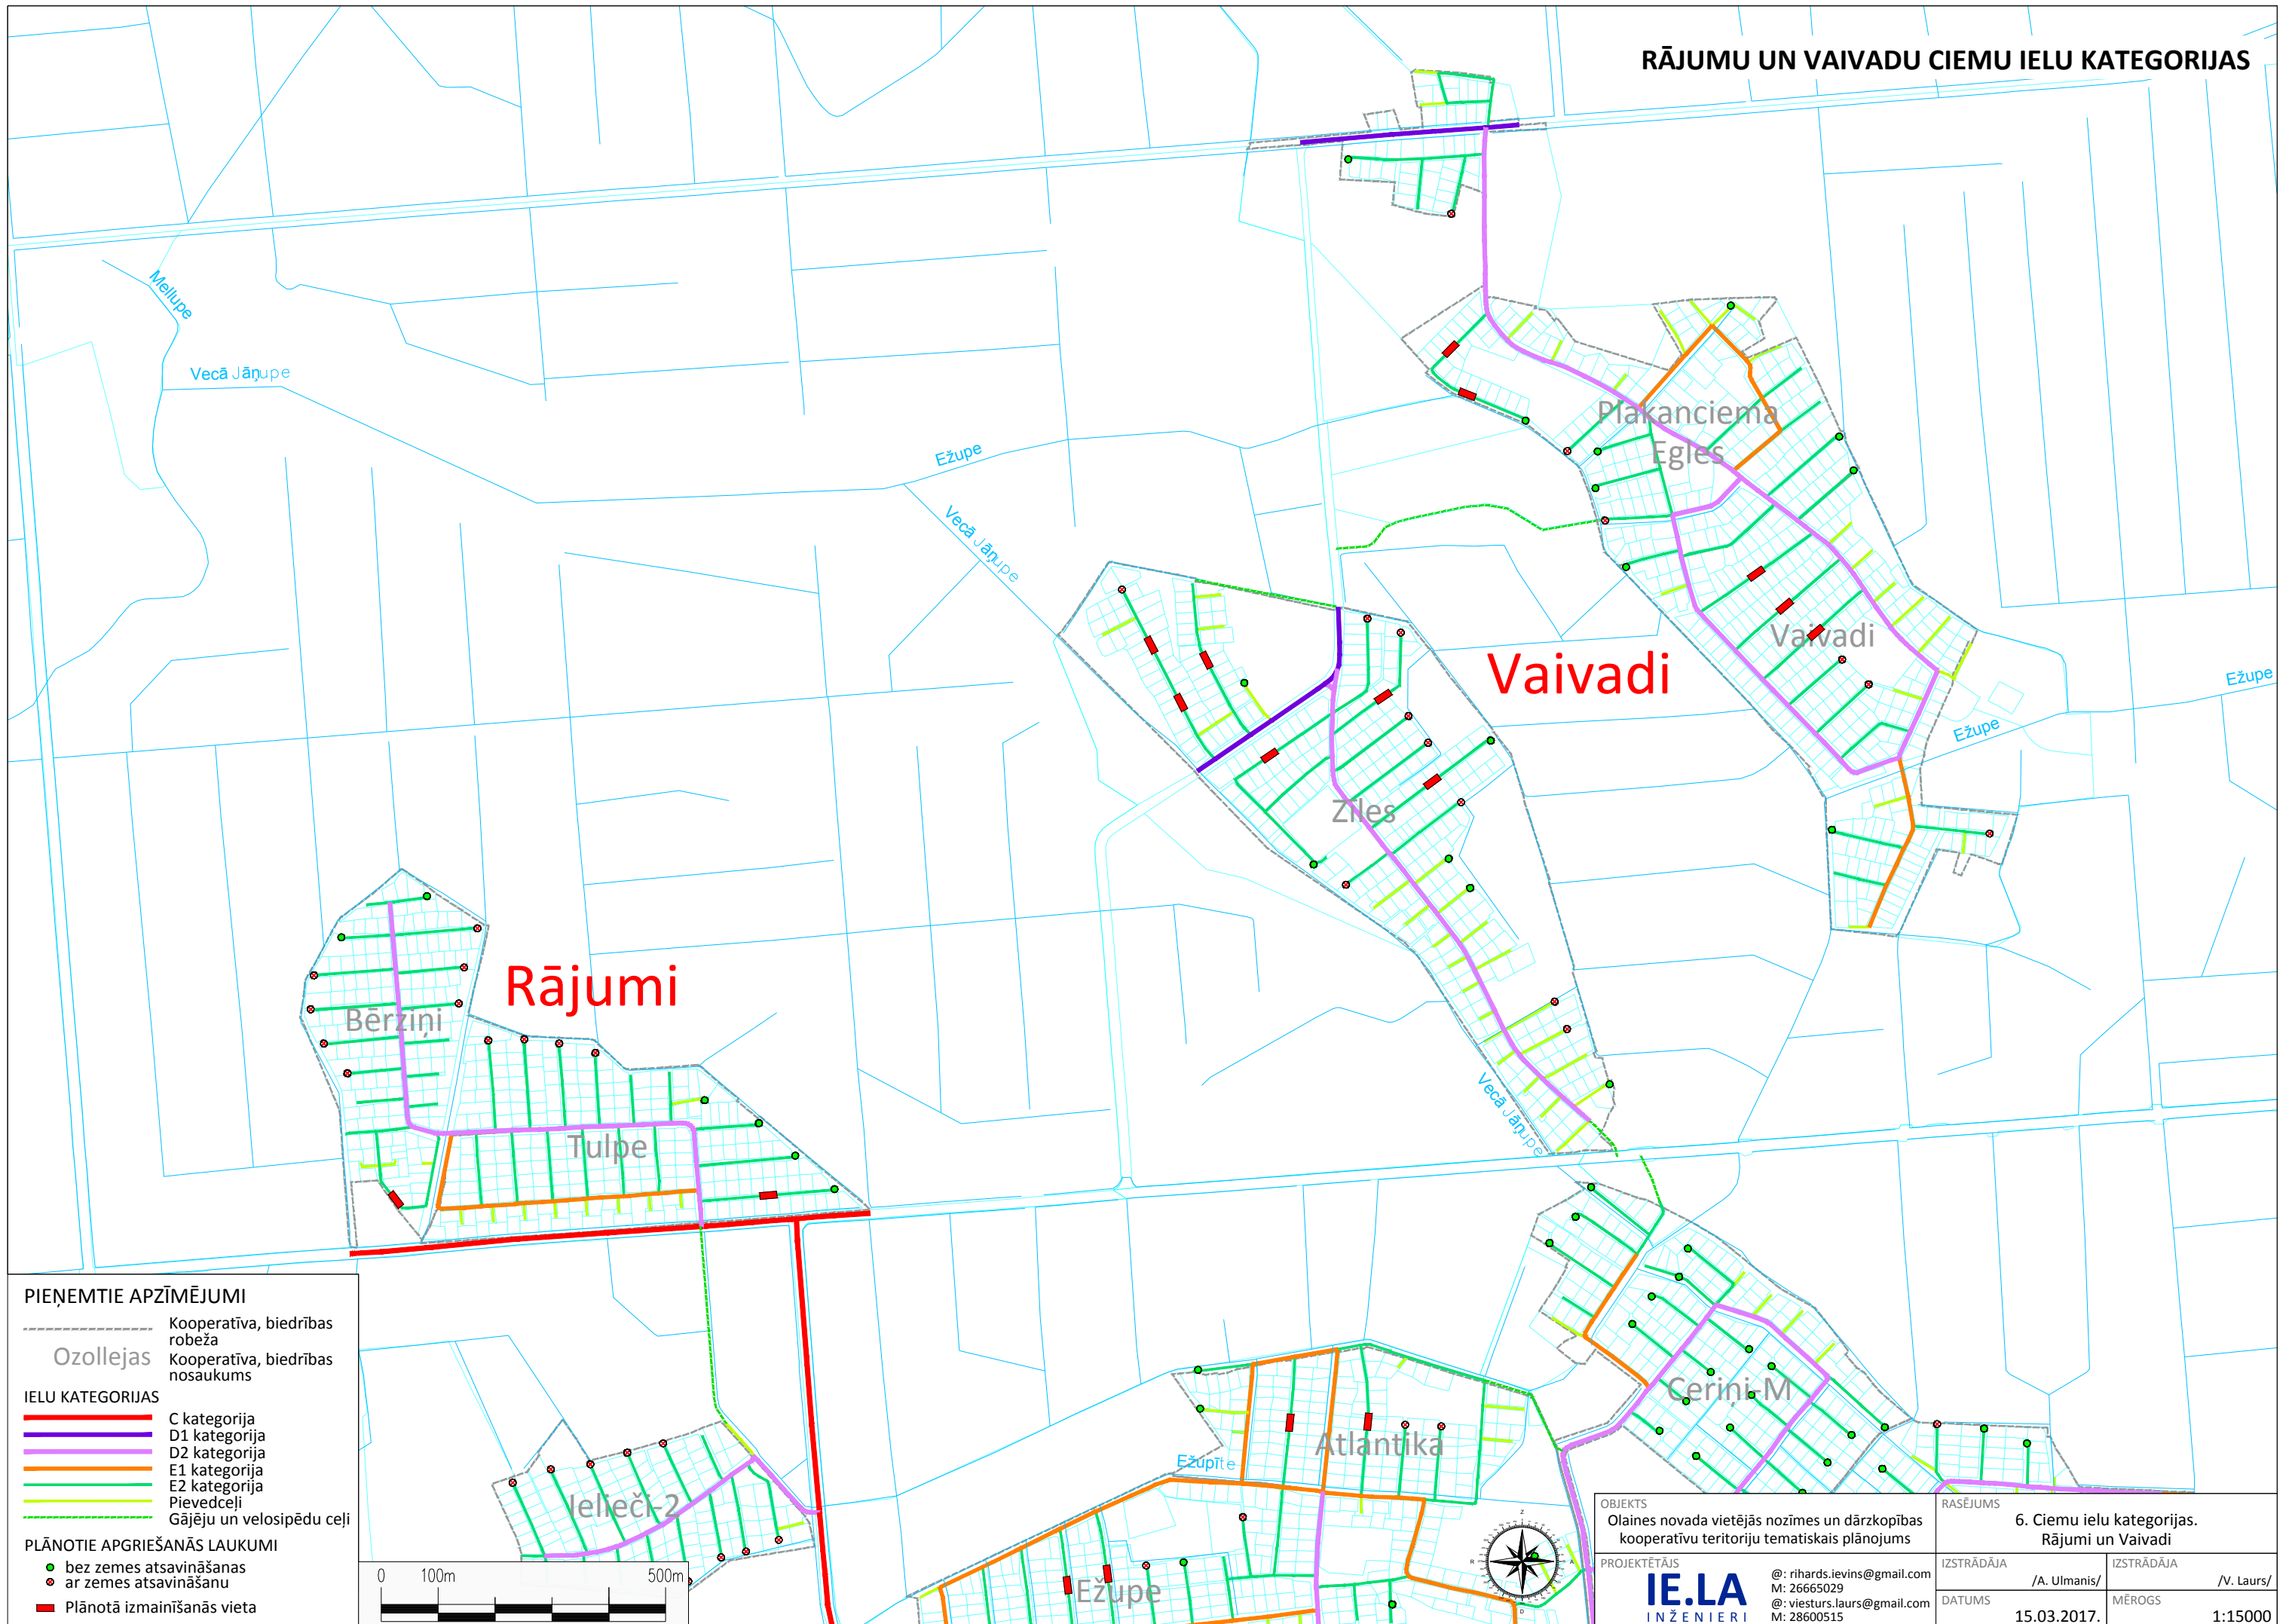

PIĒŅEMTIE APZĪMĒJUMI


----- Kooperatīva, biedrības robeža
 Ozollejas Kooperatīva, biedrības nosaukums

IELU KATEGORIJAS

- C kategorija
- D1 kategorija
- D2 kategorija
- E1 kategorija
- E2 kategorija
- Pievedceļi
- Gājēju un velosipēdu ceļi


PLĀNOTIE APGRĪEŠANĀS LAUKUMI

- bez zemes atsavināšanas
- ar zemes atsavināšanu
- Plānotā izmaiņšanās vieta

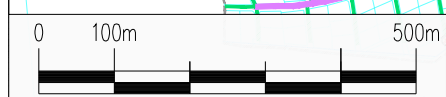

OBJEKTS Olaines novada vietējās nozīmes un dārkopības kooperatīvu teritoriju tematiskais plānojums	RASĒJUMS 6. Ciemu ielu kategorijas. Rājumi un Vaivadi
PROJEKTĒTĀJS IE.LA INŽENIERI @: rihards.ievins@gmail.com M: 26665029 @: viesturs.laurs@gmail.com M: 28600515	IZSTRĀDĀJA /A. Ulmanis/ IZSTRĀDĀJA /V. Laurs/ DATUMS 15.03.2017. MĒROGS 1:15000

DĀVU UN STĪPNIEKU CIEMU IELU KATEGORIJAS

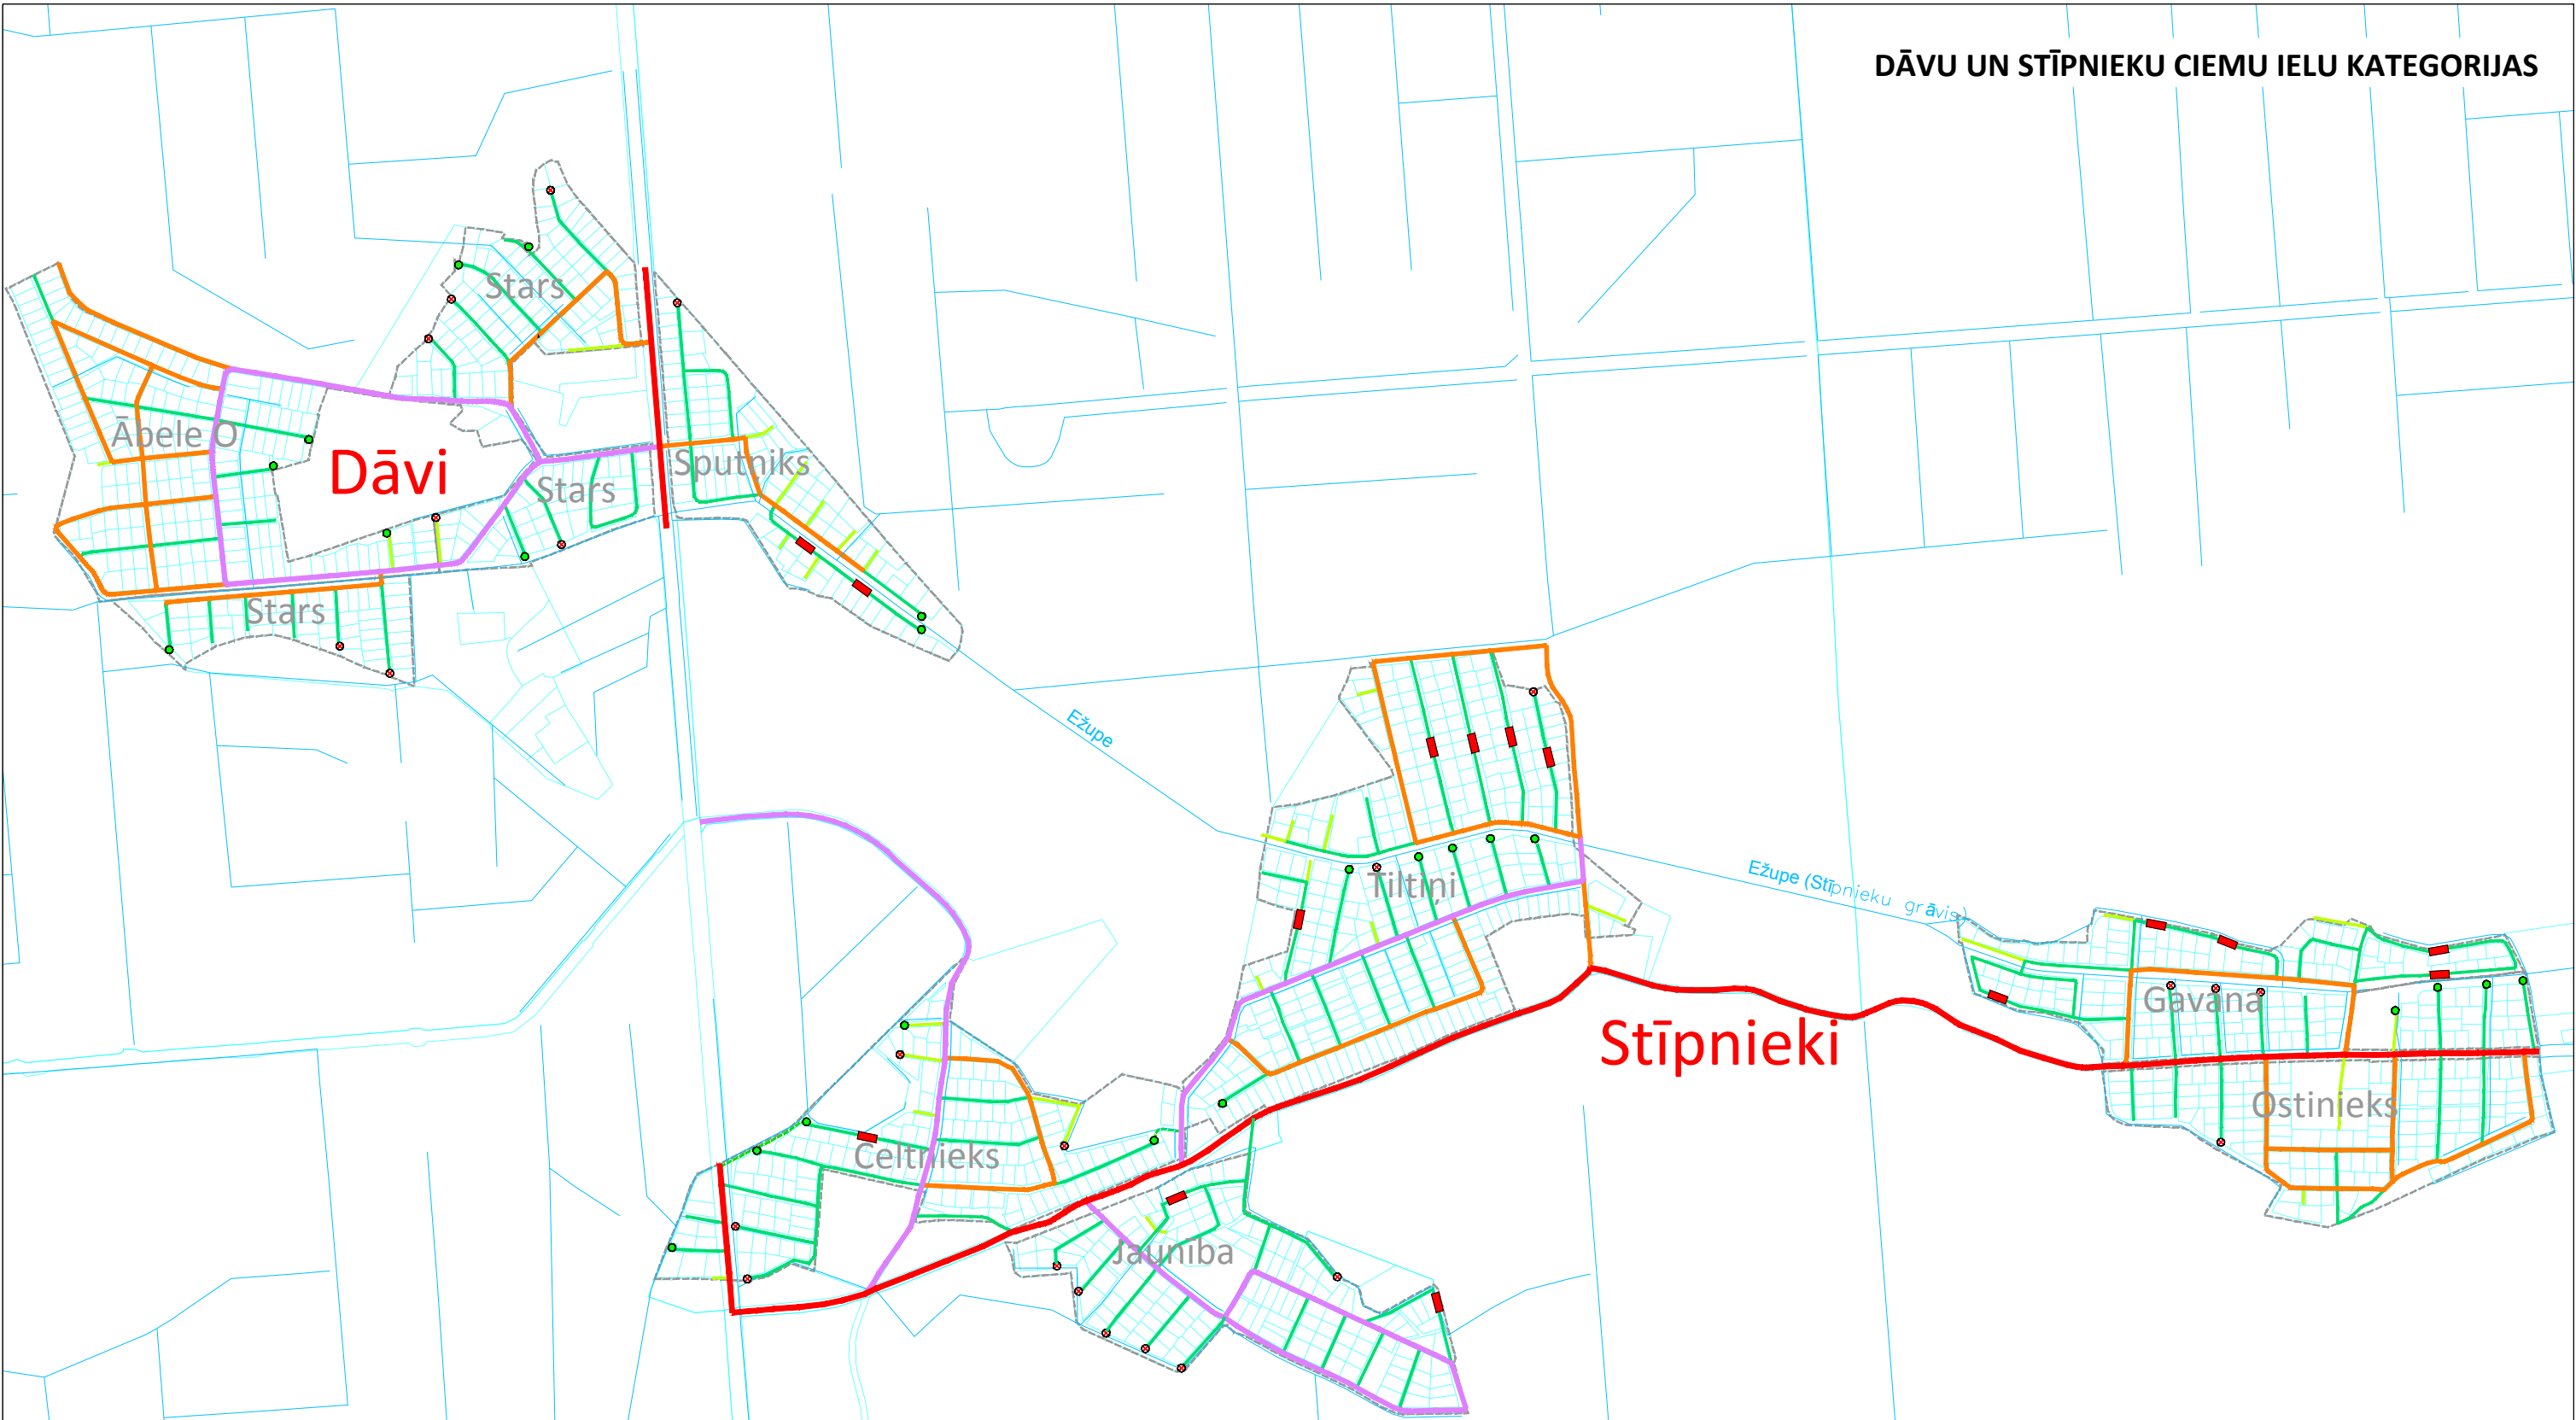

PIĒŅEMTIE APZĪMĒJUMI


----- Kooperatīva, biedrības robeža
Ozollejas Kooperatīva, biedrības nosaukums

IELU KATEGORIJAS


- C kategorija
- D1 kategorija
- D2 kategorija
- E1 kategorija
- E2 kategorija
- Pievedceļi
- - - Gājēju un velosipēdu ceļi

PLĀNOTIE APGRĪEŠANĀS LAUKUMI

- bez zemes atsavināšanas
- ar zemes atsavināšanu
- Plānotā izmaiņšanās vieta

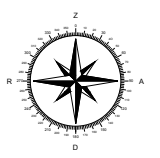

OBJEKTS Olaines novada vietējās nozīmes un dārzkopības kooperatīvu teritoriju tematiskais plānojums	RASĒJUMS 7. Ciemu ielu kategorijas. Dāvi un Stīpnieki
PROJEKTĒTĀJS IE.LA INŽENIERI	IZSTRĀDĀJA /A. Ulmanis/
@: rihards.ievins@gmail.com M: 26665029 @: viesturs.laurs@gmail.com M: 28600515	IZSTRĀDĀJA /V. Laurs/
DATUMS 15.03.2017.	MĒROGS 1:15000

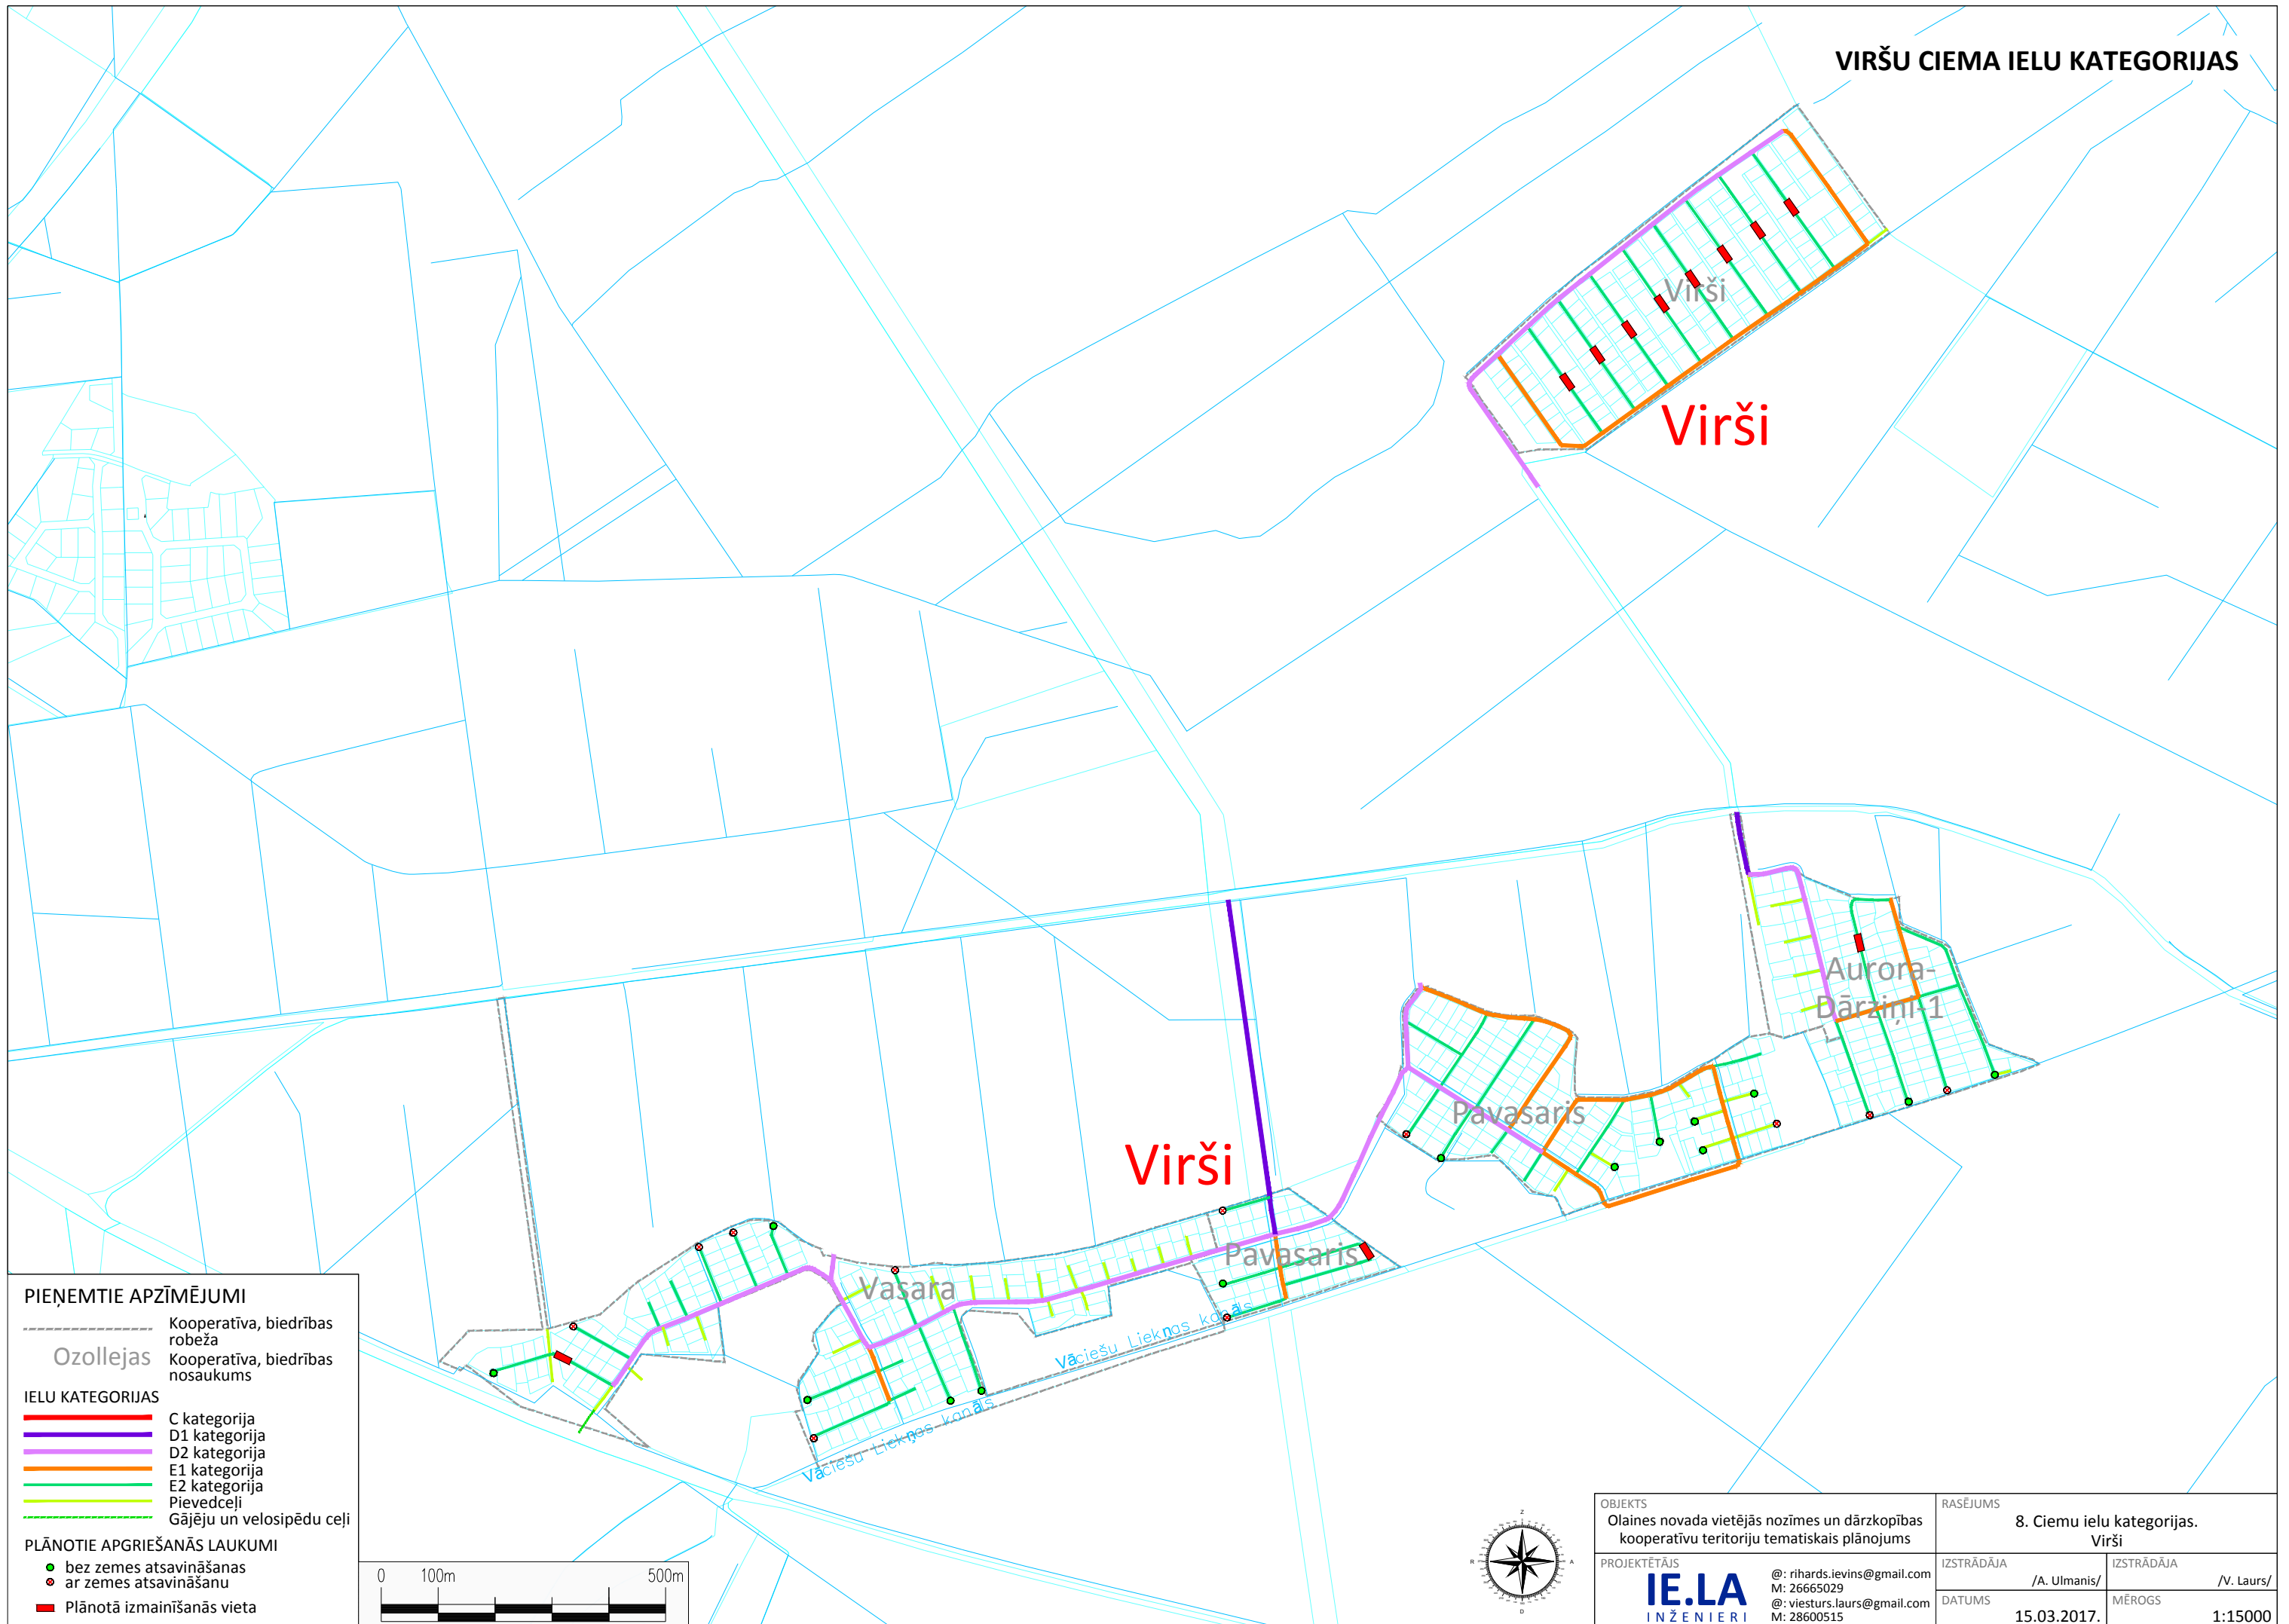

PIĒŅEMTIE APZĪMĒJUMI



--- Kooperatīva, biedrības robeža
 --- Ozollejas Kooperatīva, biedrības nosaukums

IELU KATEGORIJAS


- C kategorija
- D1 kategorija
- D2 kategorija
- E1 kategorija
- E2 kategorija
- Pievedceļi
- - - Gājēju un velosipēdu ceļi

PLĀNOTIE APGRIEŠANĀS LAUKUMI

- bez zemes atsavināšanas
- ar zemes atsavināšanu
- Plānotā izmaiņšanās vieta

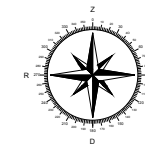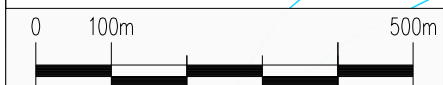

OBJEKTS Olaines novada vietējās nozīmes un dārkopības kooperatīvu teritoriju tematiskais plānojums	RASĒJUMS 8. Ciemu ielu kategorijas. Virši	
PROJEKTĒTĀJS IE.LA INŽENIERI	@: rihards.ievins@gmail.com M: 26665029 @: viesturs.laurs@gmail.com M: 28600515	IZSTRĀDĀJA /A. Ulmanis/ MĒROGS 15.03.2017.
		IZSTRĀDĀJA /V. Laurs/ 1:15000

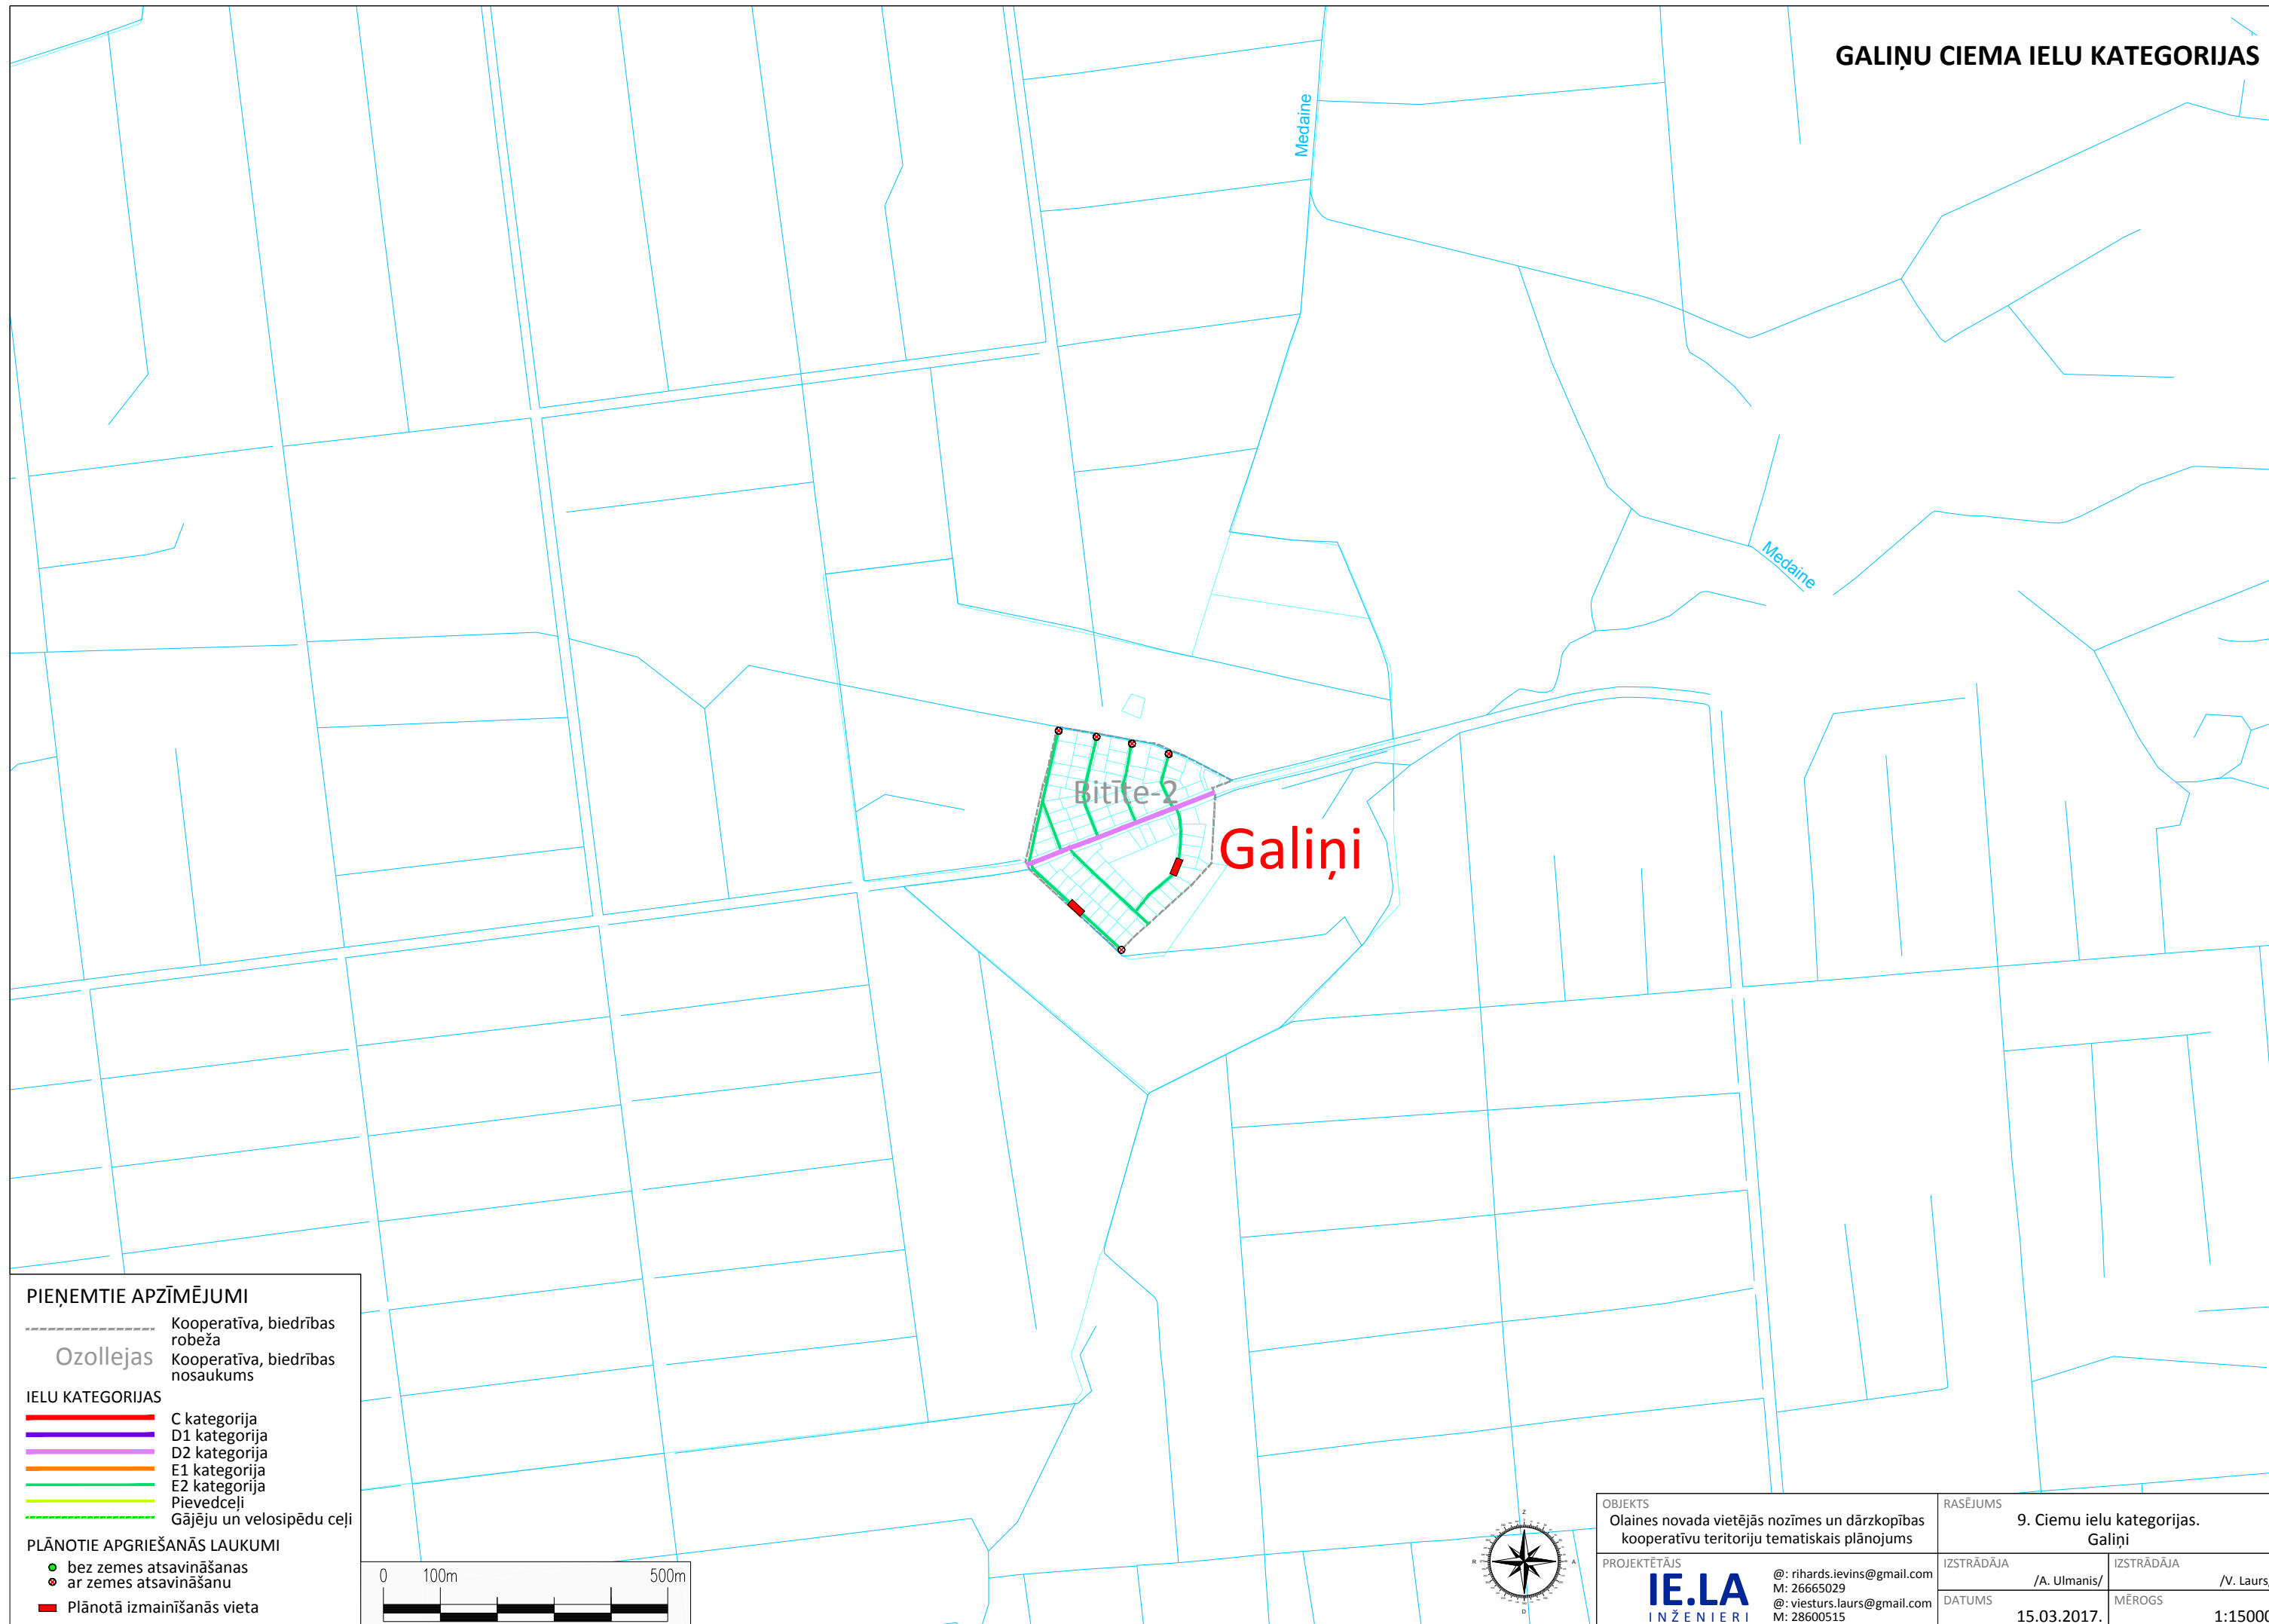


PIĒŅEMTIE APZĪMĒJUMI

----- Kooperatīva, biedrības robeža
 Ozollejas Kooperatīva, biedrības nosaukums


IELU KATEGORIJAS
 C kategorija
 D1 kategorija
 D2 kategorija
 E1 kategorija
 E2 kategorija
 Pievedceļi
 Gājēju un velosipēdu ceļi

PLĀNOTIE APGRIEŠANĀS LAUKUMI

● bez zemes atsavināšanas
 ● ar zemes atsavināšanu
 ■ Plānotā izmaiņšanās vieta

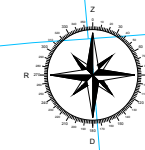

OBJEKTS Olaines novada vietējās nozīmes un dārzkopības kooperatīvu teritoriju tematiskais plānojums	RASĒJUMS 9. Ciemu ielu kategorijas. Galiņi	
PROJEKTĒTĀJS IE.LA INŽENIERI	@: rihards.ievins@gmail.com M: 26665029 @: viesturs.laurs@gmail.com M: 28600515	IZSTRĀDĀJA /A. Ulmanis/ IZSTRĀDĀJA /V. Laurs/
	DATUMS 15.03.2017.	MĒROGS 1:15000

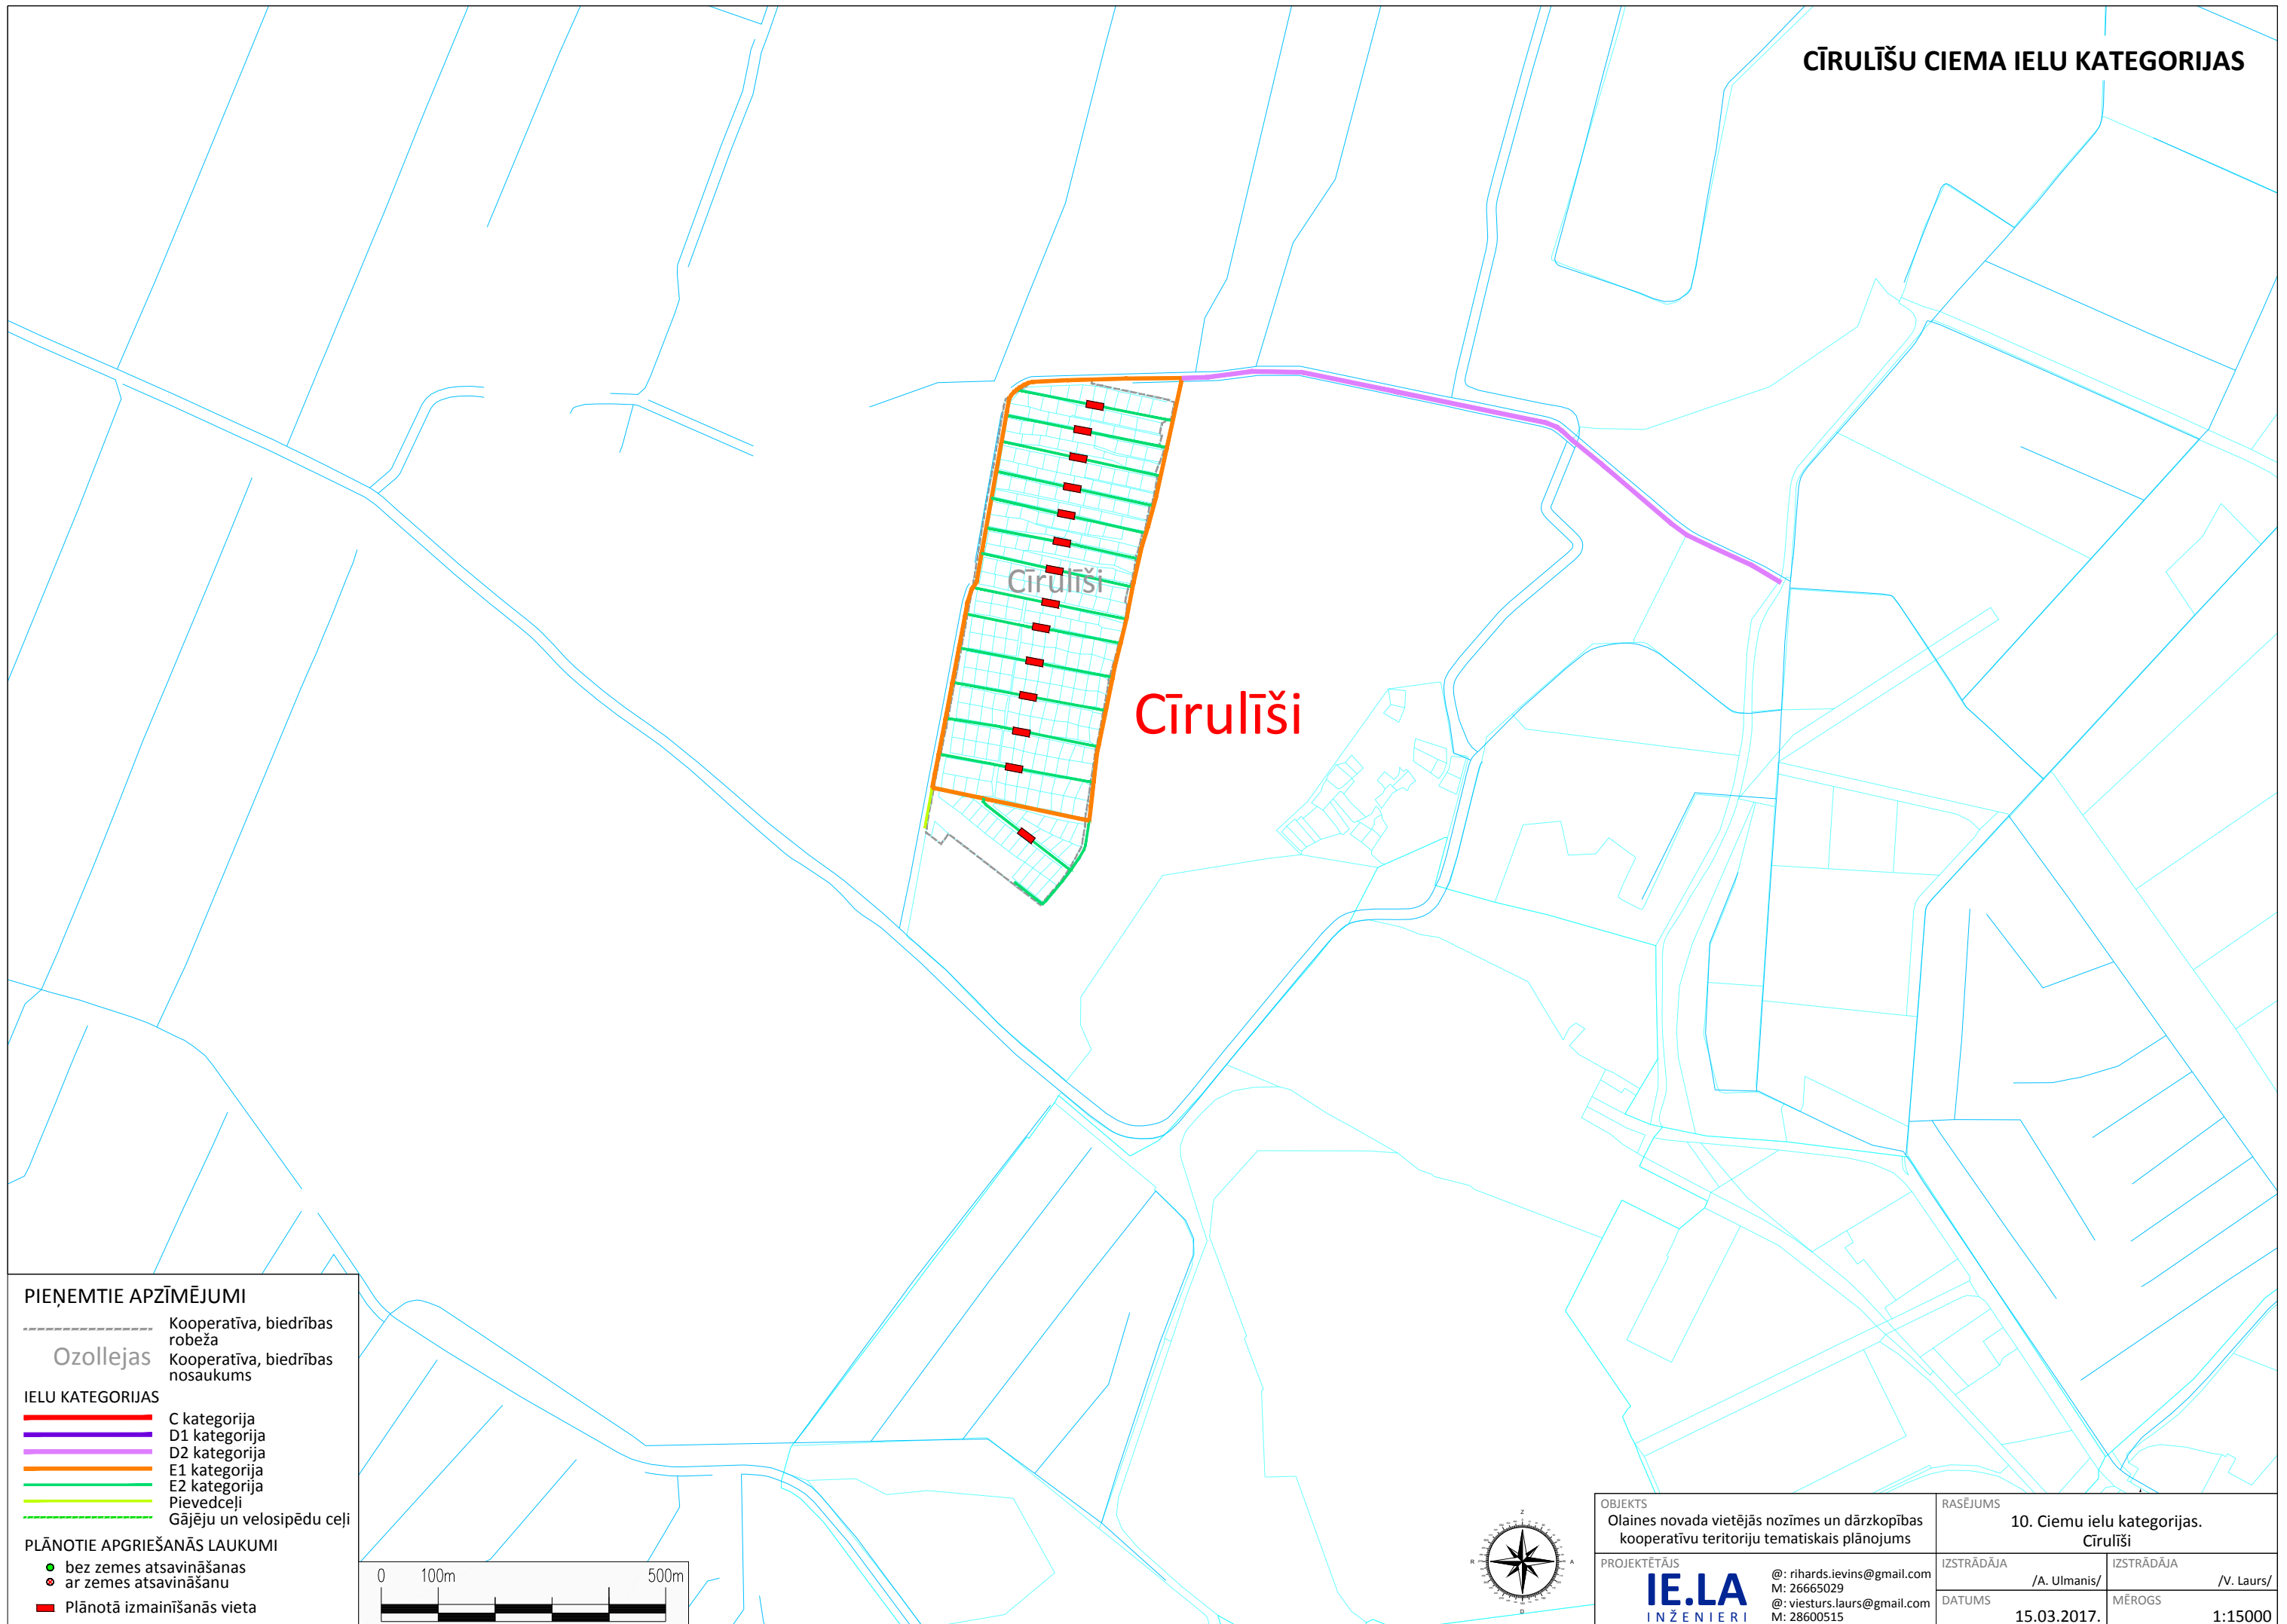

PIĒŅEMTIE APZĪMĒJUMI


----- Kooperatīva, biedrības robeža
 Ozollejas Kooperatīva, biedrības nosaukums

IELU KATEGORIJAS


- C kategorija
- D1 kategorija
- D2 kategorija
- E1 kategorija
- E2 kategorija
- Pievedceļi
- Gājēju un velosipēdu ceļi

PLĀNOTIE APGRIEŠANĀS LAUKUMI

- bez zemes atsavināšanas
- ar zemes atsavināšanu
- Plānotā izmaiņšanās vieta

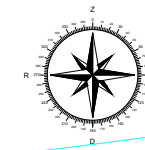

OBJEKTS Olaines novada vietējās nozīmes un dārkopības kooperatīvu teritoriju tematiskais plānojums	RASĒJUMS 10. Ciemu ielu kategorijas. Cīrulīši	
PROJEKTĒTĀJS IE.LA INŽENIERI	@: rihards.ievins@gmail.com M: 26665029 @: viesturs.laurs@gmail.com M: 28600515	IZSTRĀDĀJA /A. Ulmanis/ IZSTRĀDĀJA /V. Laurs/
DATUMS 15.03.2017.		MĒROGS 1:15000

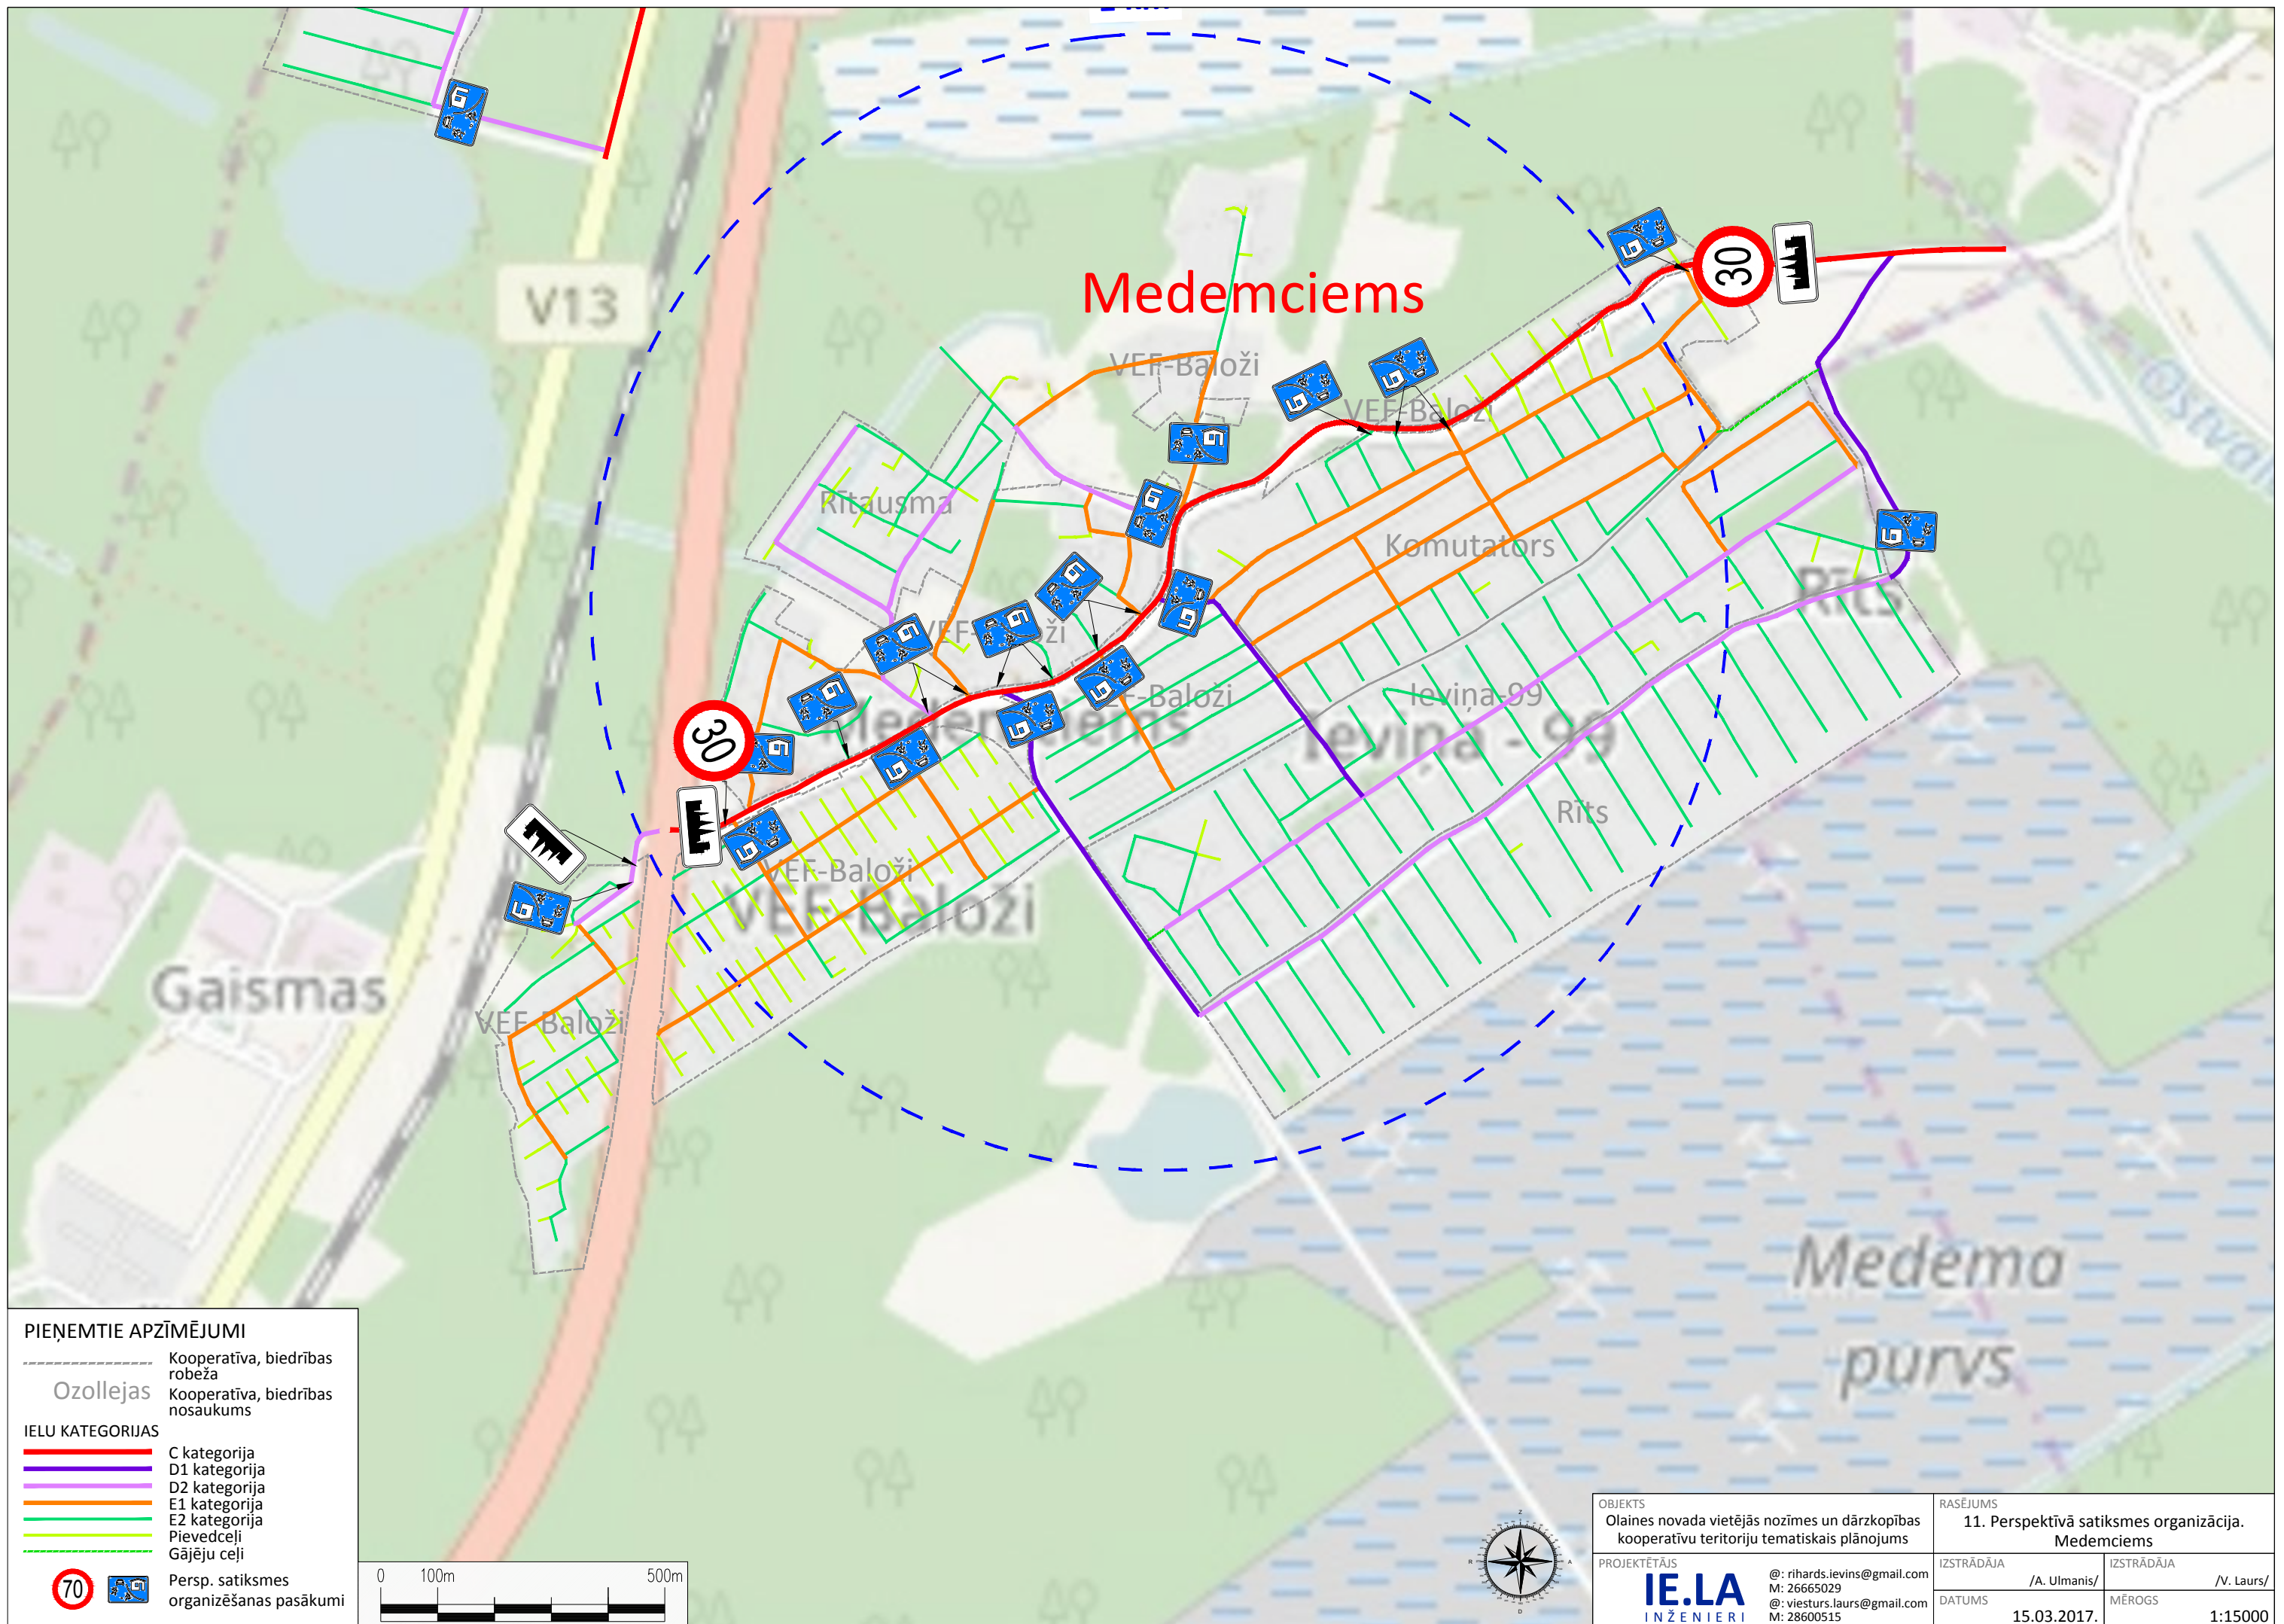

PIEŅEMTIE APZĪMĒJUMI

----- Kooperatīva, biedrības robeža
 Ozollesas Kooperatīva, biedrības nosaukums

IELU KATEGORIJAS

- C kategorija
- D1 kategorija
- D2 kategorija
- E1 kategorija
- E2 kategorija
- Pievedceļi
- Gājēju ceļi










Persp. satiksmes organizēšanas pasākumi





OBJEKTS Olaines novada vietējās nozīmes un dārkopības kooperatīvu teritoriju tematiskais plānojums		RASĒJUMS 11. Perspektīvā satiksmes organizācija. Medemciems	
PROJEKTĒTĀJS IE.LA INŽENIERI @: rihards.ievins@gmail.com M: 26665029 @: viesturs.laurs@gmail.com M: 28600515		IZSTRĀDĀJA /A. Ulmanis/	IZSTRĀDĀJA /V. Laurs/
DATUMS 15.03.2017.		MĒROGS 1:15000	




PIEŅEMTIE APZĪMĒJUMI

-  Kooperatīva, biedrības robeža
-  Ozollejas Kooperatīva, biedrības nosaukums
- IELU KATEGORIJAS**
-  C kategorija
-  D1 kategorija
-  D2 kategorija
-  E1 kategorija
-  E2 kategorija
-  Pievedceļi
-  Gājēju ceļi

-   Persp. satiksmes organizēšanas pasākumi




OBJEKTS Olaines novada vietējās nozīmes un dārzkopības kooperatīvu teritoriju tematiskais plānojums		RASĒJUMS 12. Perspektīvā satiksmes organizācija. Stūnīši	
PROJEKTĒTĀJS IE.LA INŽENIERI @: rihards.ievins@gmail.com M: 26665029 @: viesturs.laurs@gmail.com M: 28600515		IZSTRĀDĀJA /A. Ulmanis/	IZSTRĀDĀJA /V. Laurs/
DATUMS 15.03.2017.		MĒROGS 1:15000	

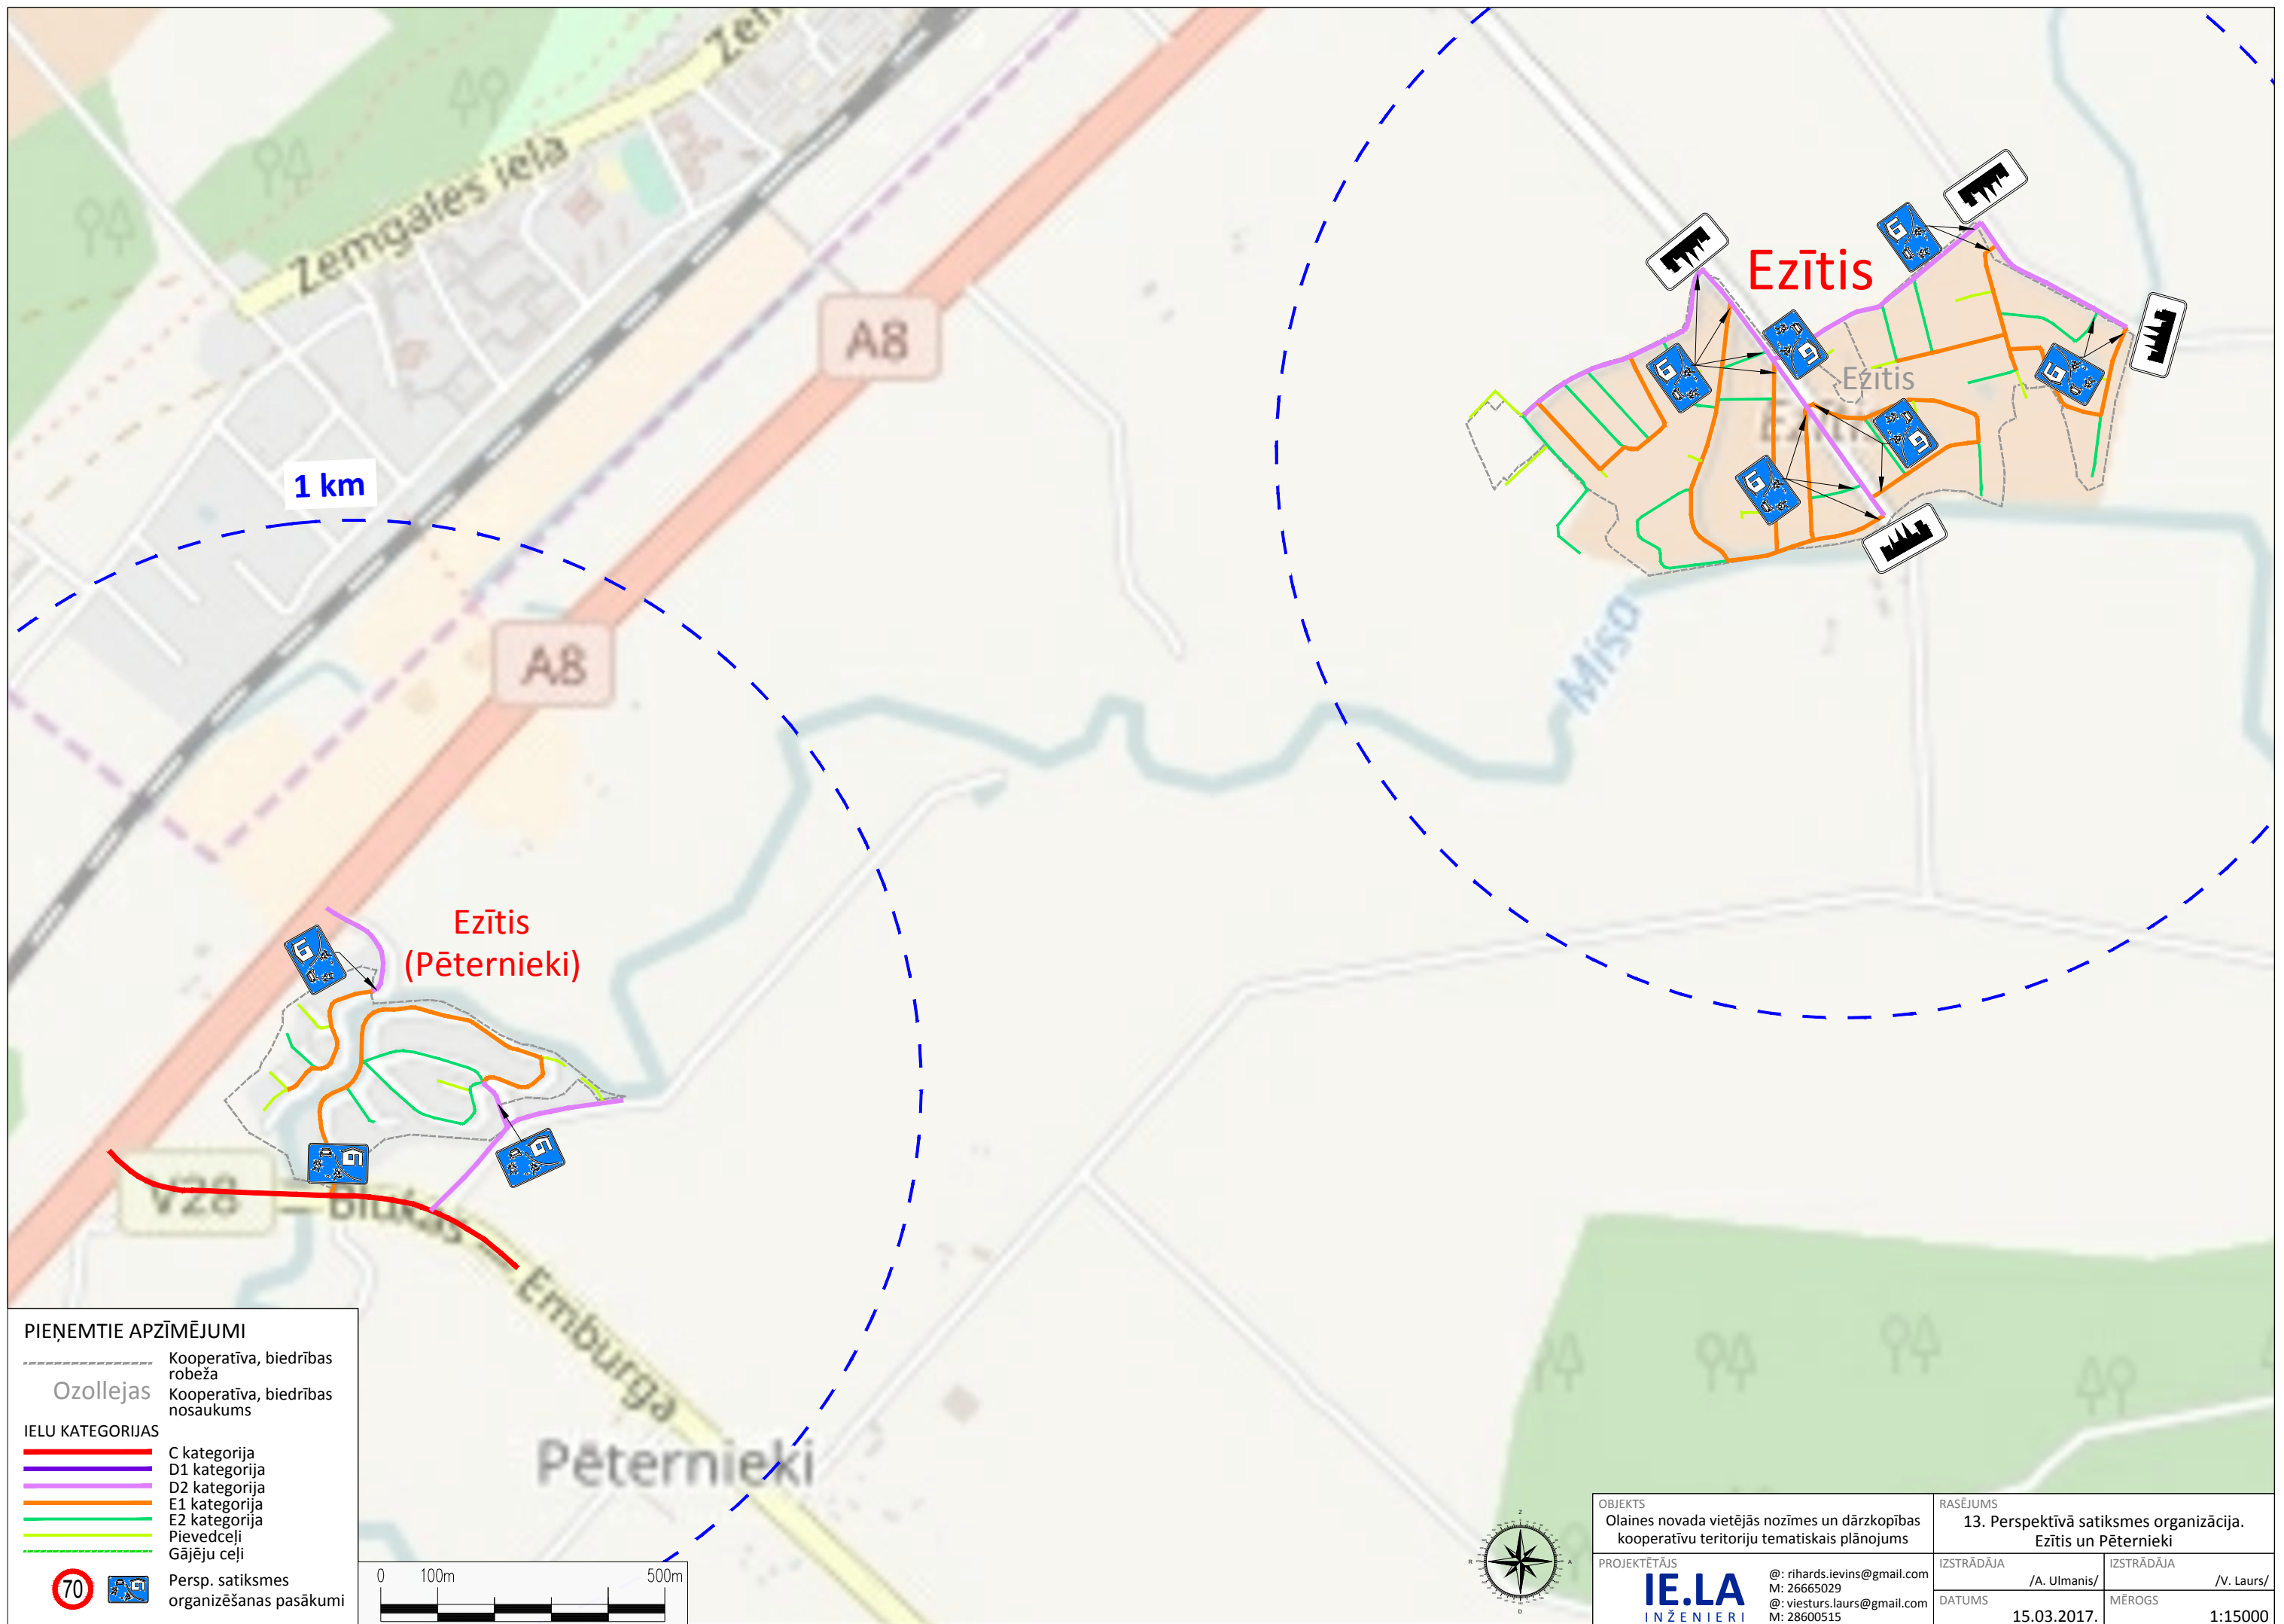

PIŅĒMTIE APZĪMĒJUMI

- Kooperatīva, biedrības robeža
- Ozollesas Kooperatīva, biedrības nosaukums
- IELU KATEGORIJAS**
- C kategorija
- D1 kategorija
- D2 kategorija
- E1 kategorija
- E2 kategorija
- Pievedceļi
- Gājēju ceļi



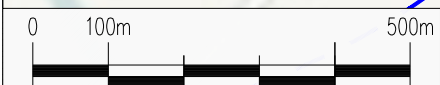






Persp. satiksmes organizēšanas pasākumi



OBJEKTS Olaines novada vietējās nozīmes un dārkopības kooperatīvu teritoriju tematiskais plānojums		RASĒJUMS 13. Perspektīvā satiksmes organizācija. Ezītis un Pēternieki	
PROJEKTĒTĀJS IE.LA INŽENIERI		@: rihards.ievins@gmail.com M: 26665029 @: viesturs.laurs@gmail.com M: 28600515	IZSTRĀDĀJA /A. Ulmanis/ IZSTRĀDĀJA /V. Laurs/
DATUMS 15.03.2017.		MĒROGS 1:15000	




PIEŅEMTIE APZĪMĒJUMI


-  Kooperatīva, biedrības robeža
-  Ozollesas Kooperatīva, biedrības nosaukums
- IELU KATEGORIJAS**
-  C kategorija
-  D1 kategorija
-  D2 kategorija
-  E1 kategorija
-  E2 kategorija
-  Pievedceļi
-  Gājēju ceļi



Persp. satiksmes organizēšanas pasākumi

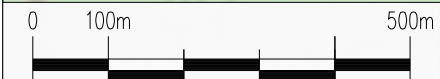

OBJEKTS Olaines novada vietējās nozīmes un dārzkopības kooperatīvu teritoriju tematiskais plānojums		RASĒJUMS 14. Perspektīvā satiksmes organizācija. Jānupe. Lapa 1/2.	
PROJEKTĒTĀJS IE.LA INŽENIERI		@: rihards.ievins@gmail.com M: 26665029 @: viesturs.laurs@gmail.com M: 28600515	IZSTRĀDĀJA /A. Ulmanis/ DATUMS 15.03.2017.
		IZSTRĀDĀJA /V. Laurs/	MĒROGS 1:15000

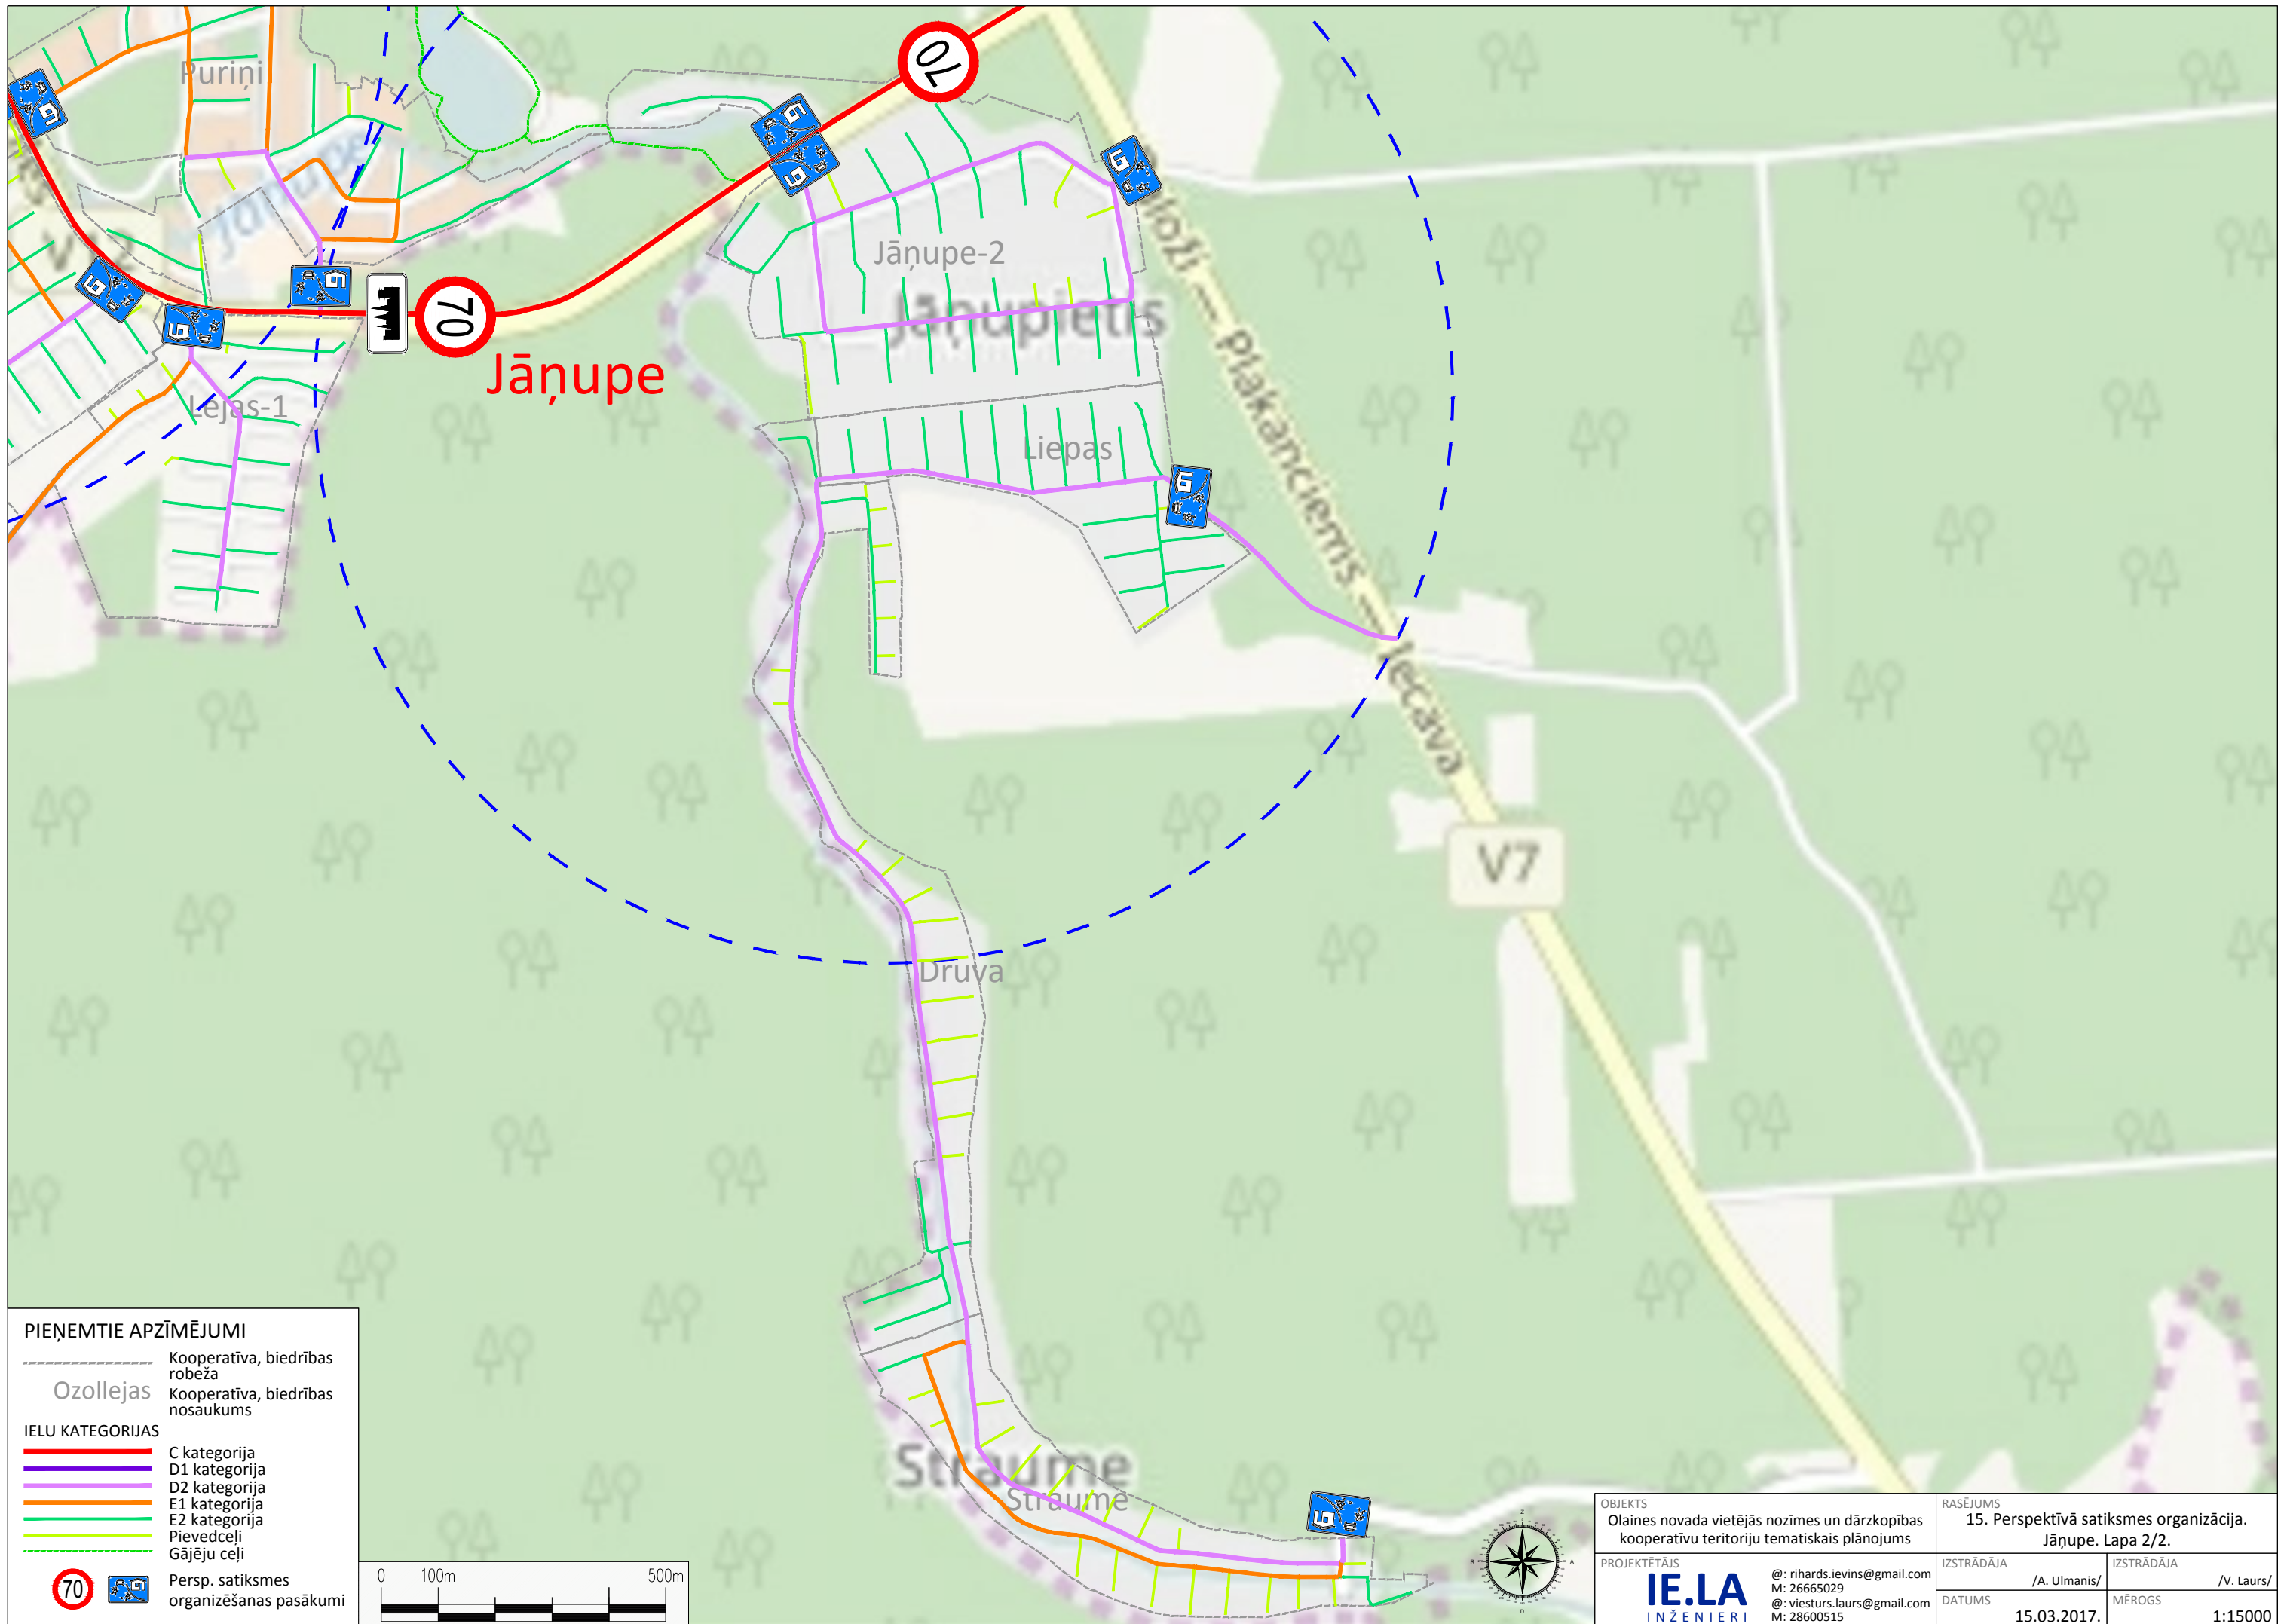

PIEŅEMTIE APZĪMĒJUMI


- Kooperatīva, biedrības robeža
- Ozollejas Kooperatīva, biedrības nosaukums
- IELU KATEGORIJAS**
- C kategorija
- D1 kategorija
- D2 kategorija
- E1 kategorija
- E2 kategorija
- Pievedceļi
- Gājēju ceļi









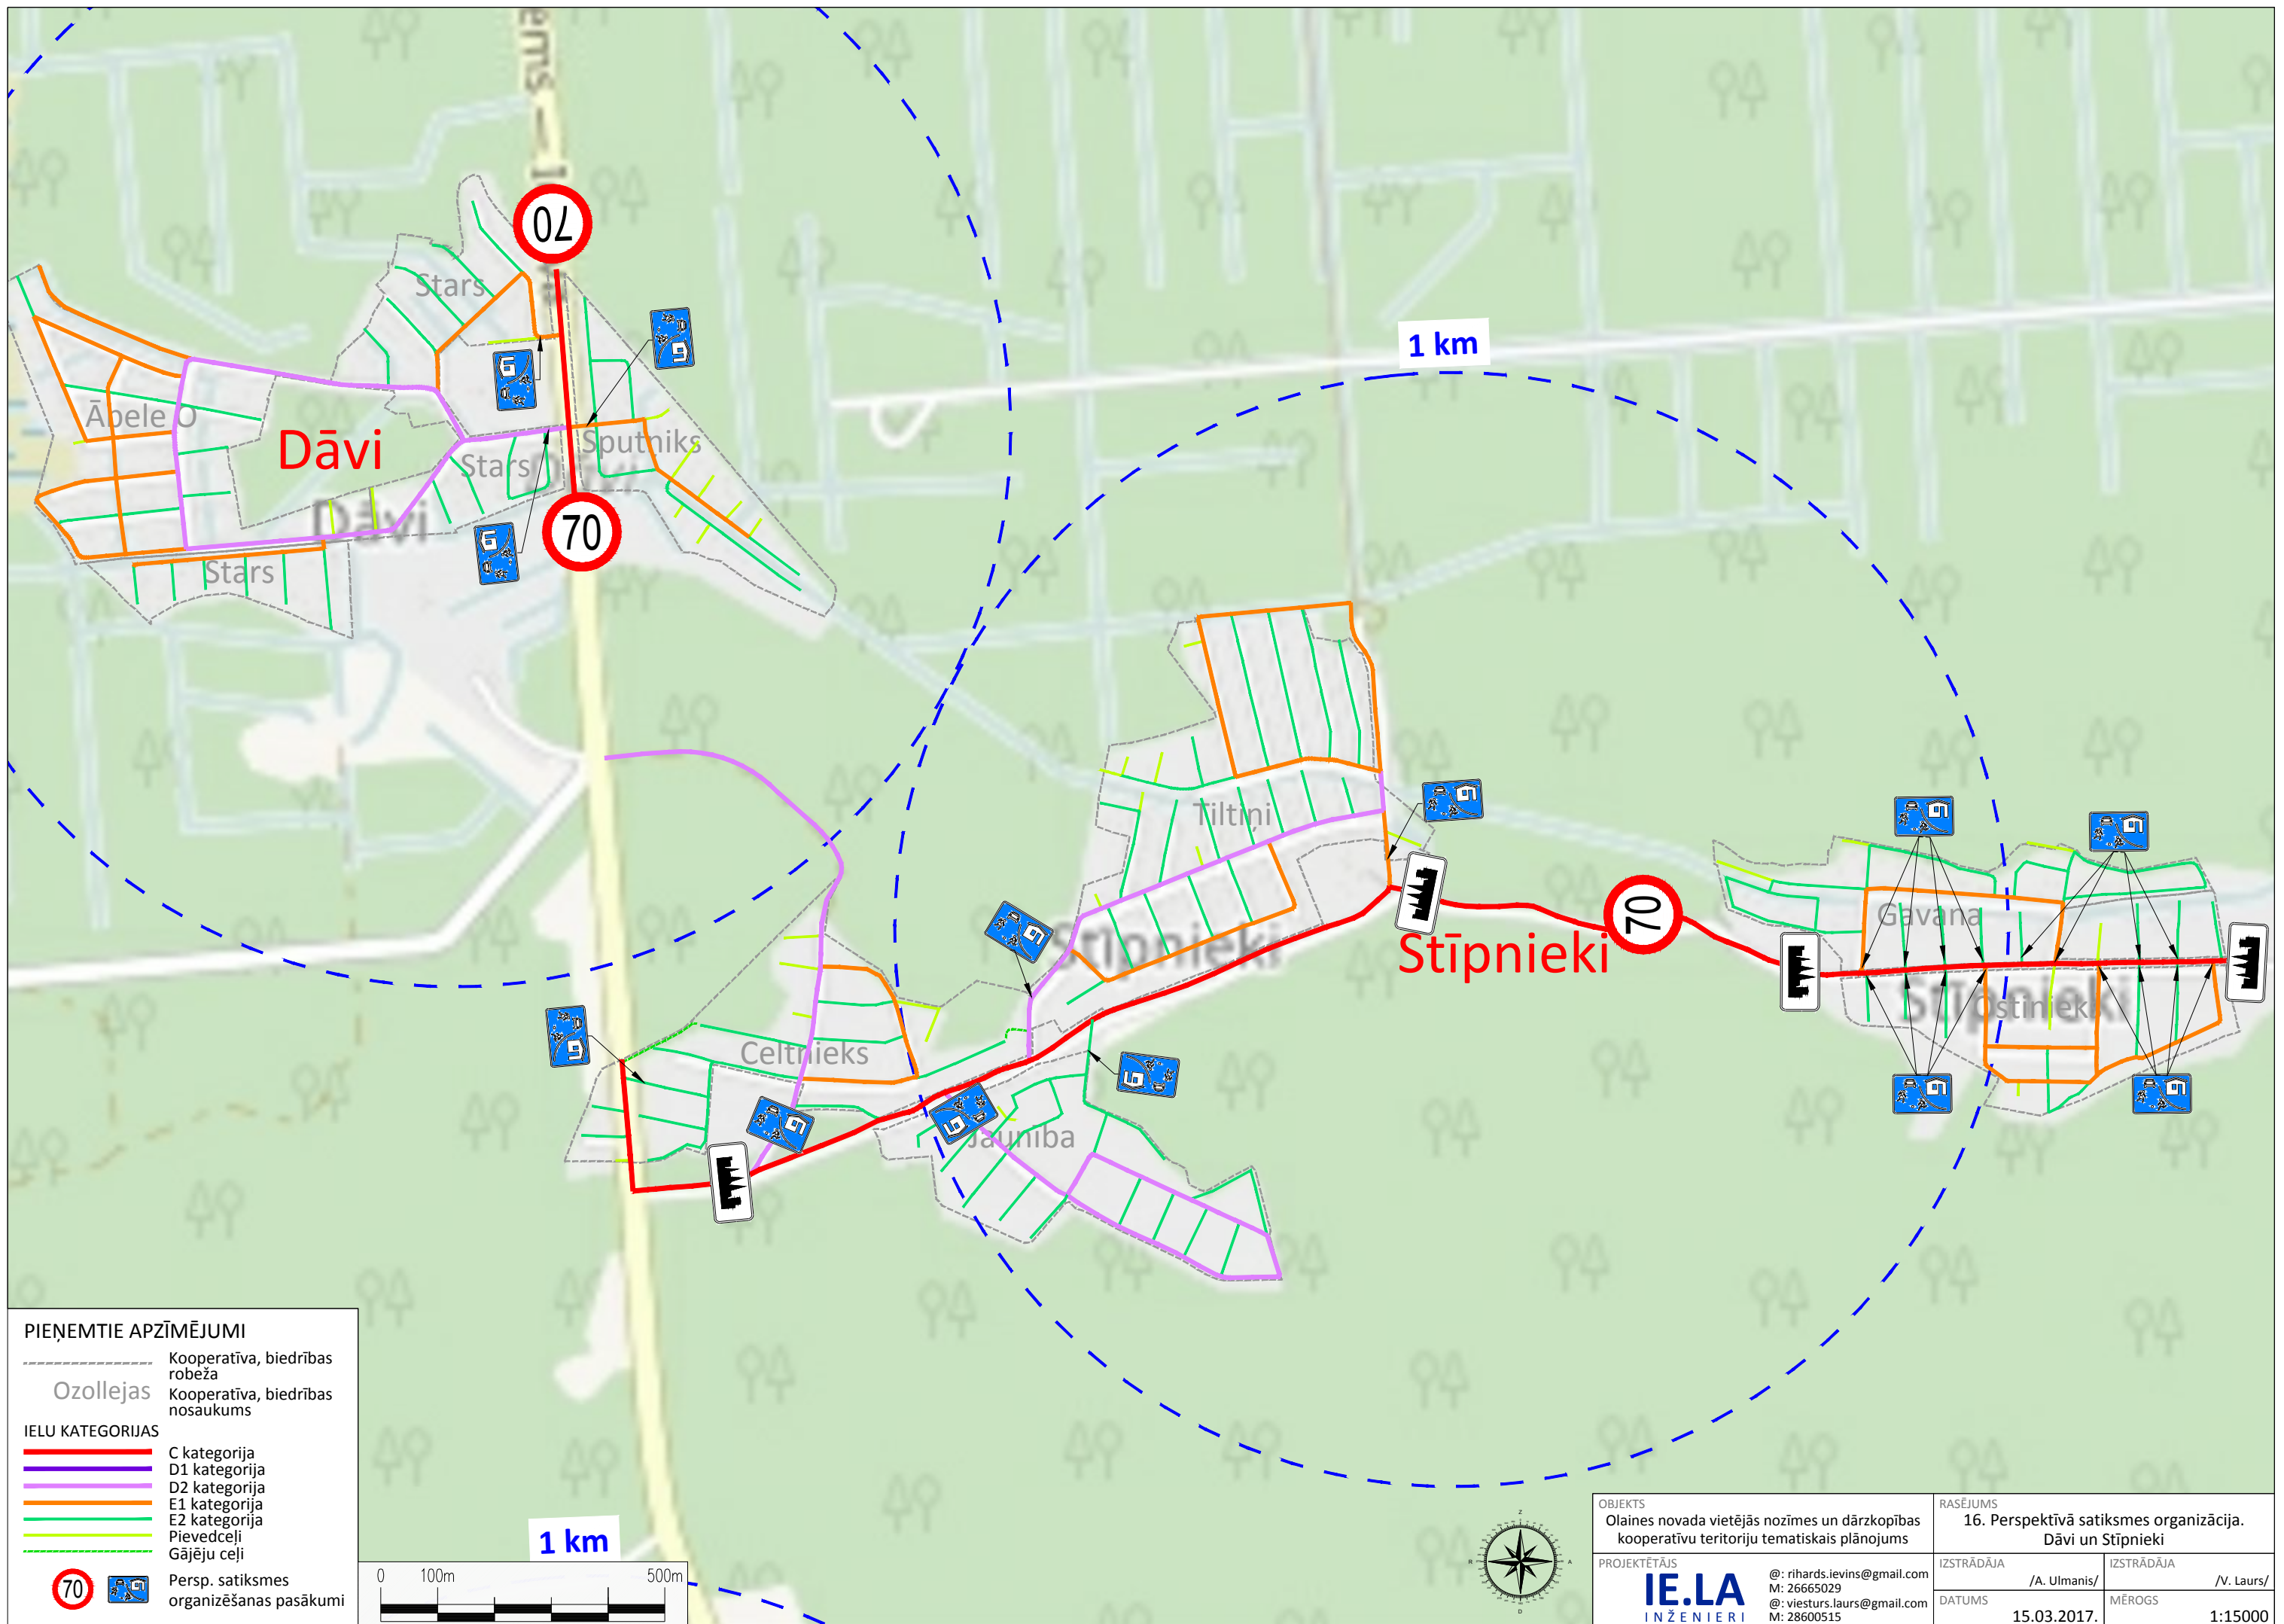




Persp. satiksmes organizēšanas pasākumi




OBJEKTS Olaines novada vietējās nozīmes un dārzkopības kooperatīvu teritoriju tematiskais plānojums		RASĒJUMS 15. Perspektīvā satiksmes organizācija. Jāņupe. Lapa 2/2.	
PROJEKTĒTĀJS IE.LA INŽENIERI		@: rihards.ievins@gmail.com M: 26665029 @: viesturs.laurs@gmail.com M: 28600515	IZSTRĀDĀJA /A. Ulmanis/ DATUMS 15.03.2017.
		IZSTRĀDĀJA /V. Laurs/	MĒROGS 1:15000




PIEŅEMTIE APZĪMĒJUMI



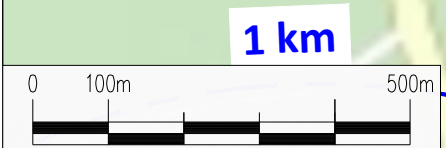



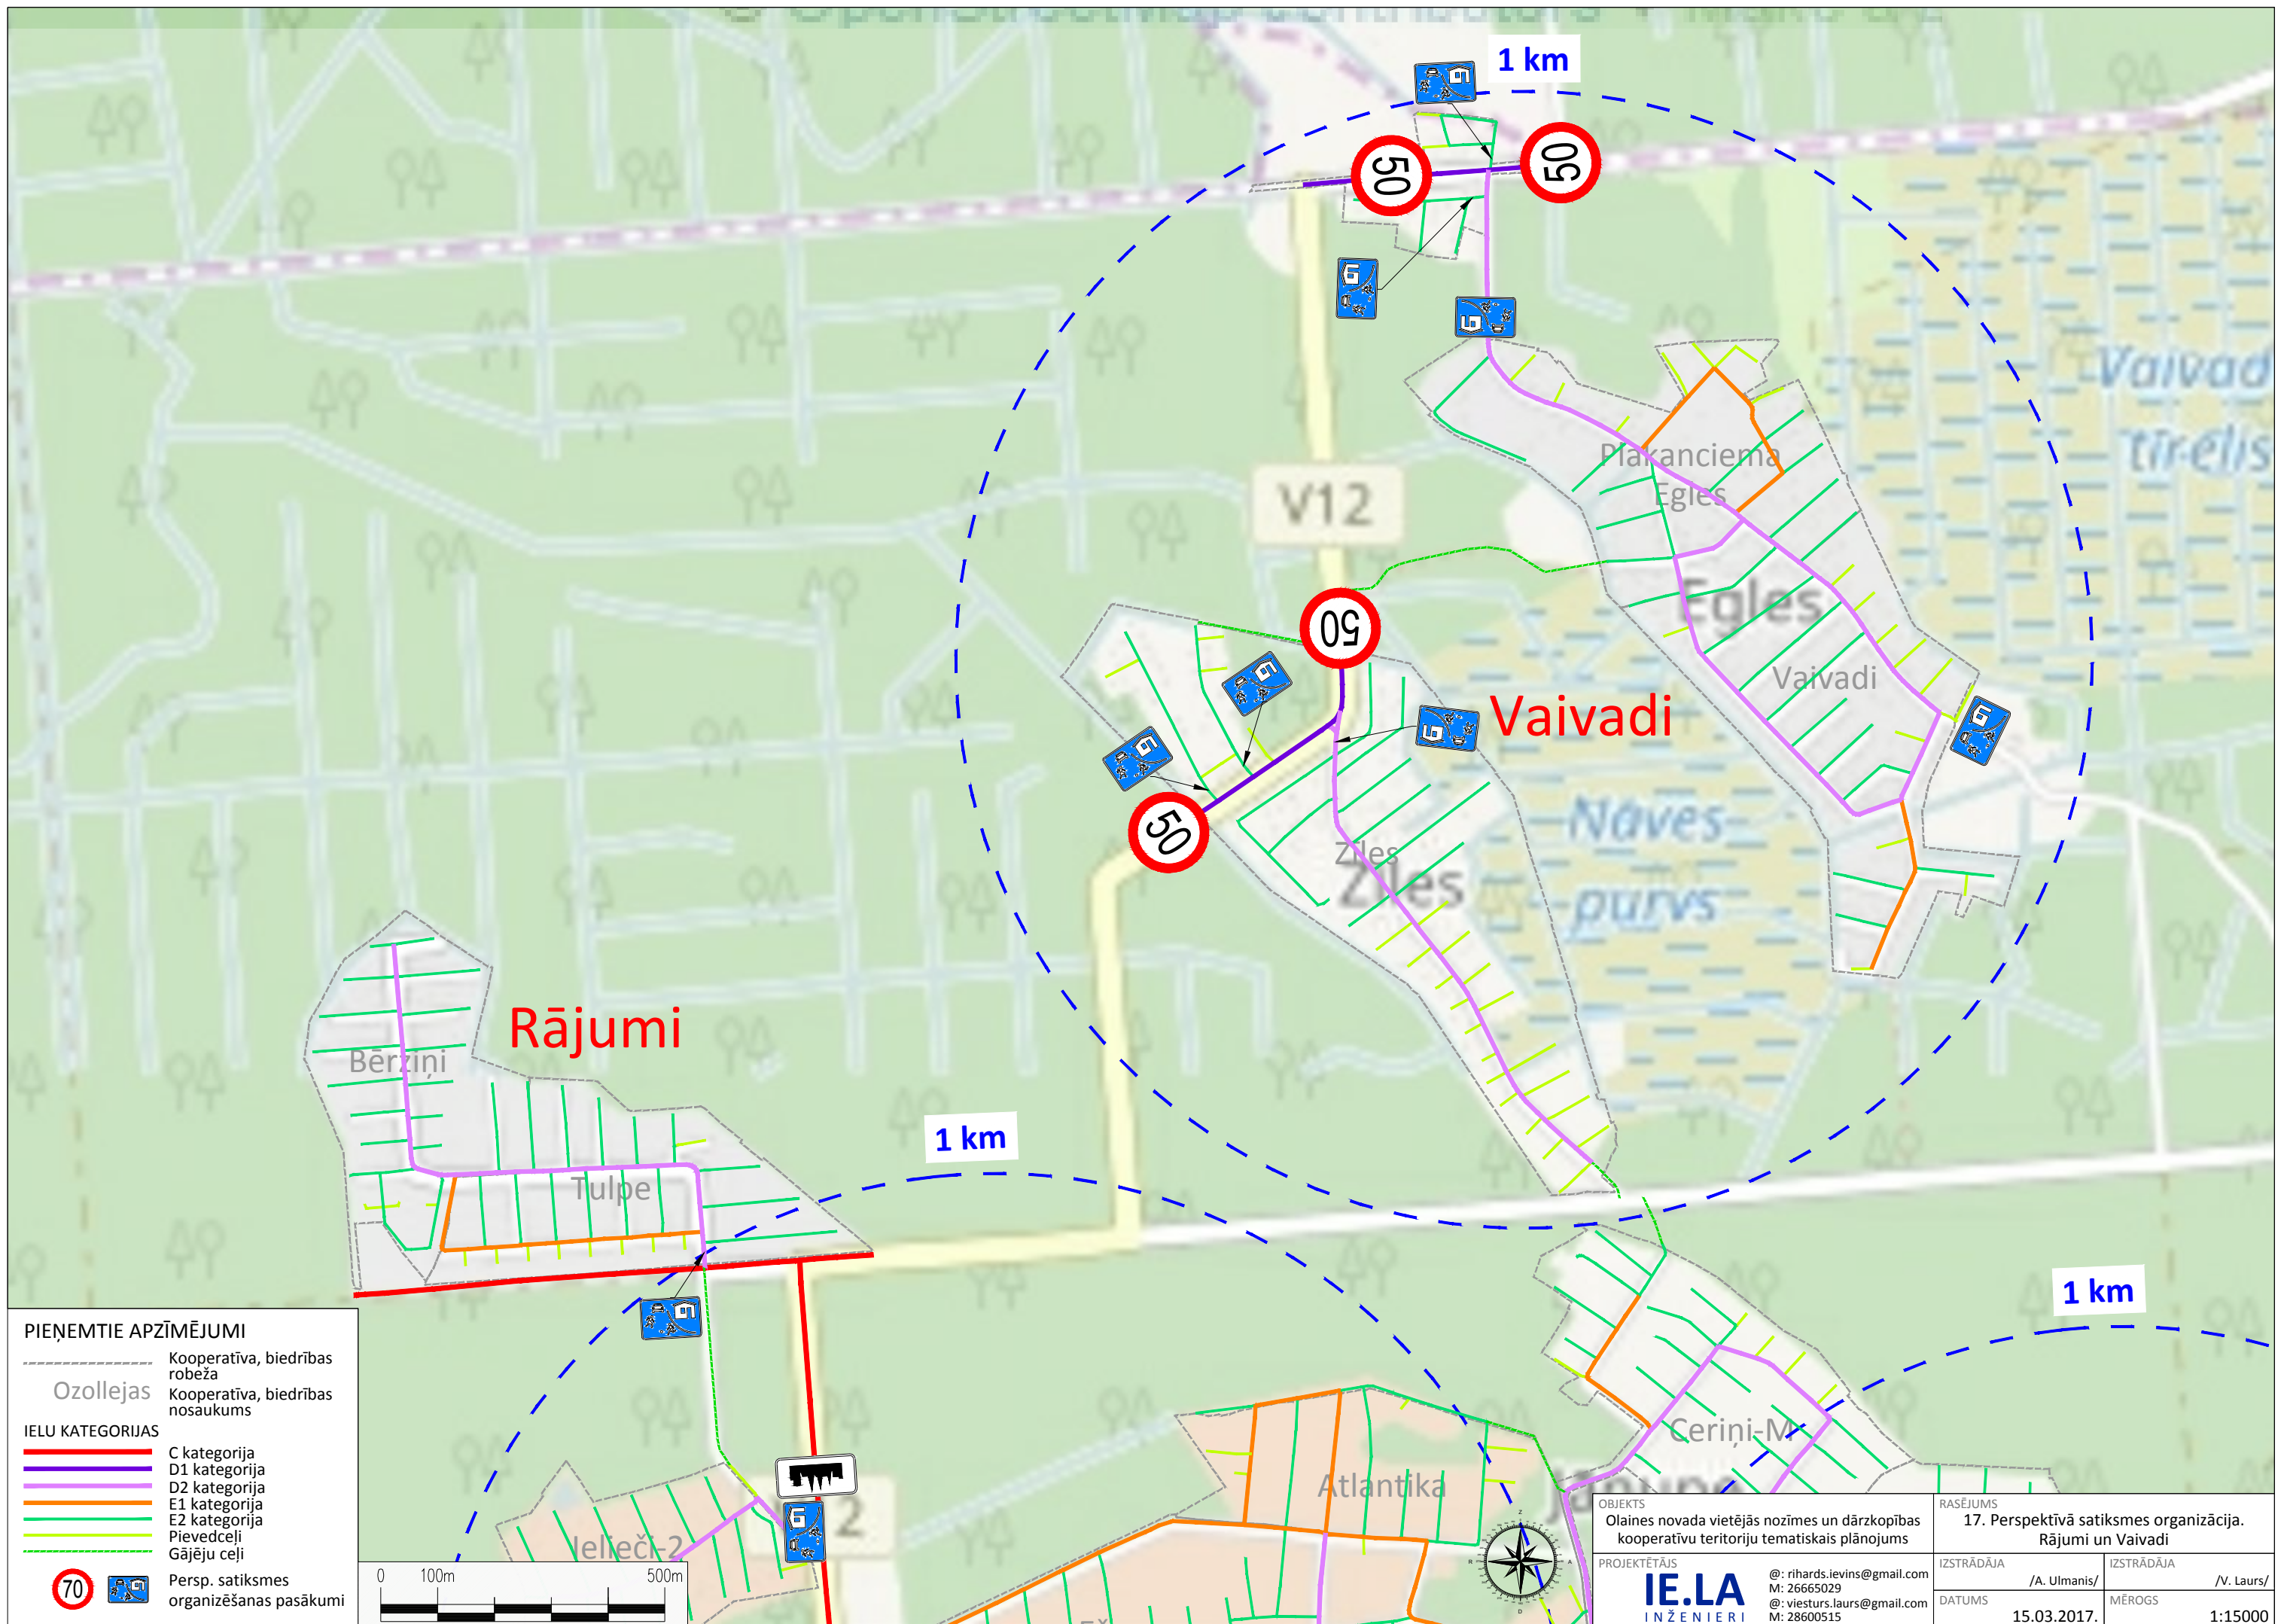




-  Kooperatīva, biedrības robeža
-  Ozollejas Kooperatīva, biedrības nosaukums
- IELU KATEGORIJAS**
-  C kategorija
-  D1 kategorija
-  D2 kategorija
-  E1 kategorija
-  E2 kategorija
-  Pievedceļi
-  Gājēju ceļi
-   Persp. satiksmes organizēšanas pasākumi





OBJEKTS Olaines novada vietējās nozīmes un dārzkopības kooperatīvu teritoriju tematiskais plānojums		RASĒJUMS 16. Perspektīvā satiksmes organizācija. Dāvi un Stīpnieki		
PROJEKTĒTĀJS IE.LA INŽENIERI		@: rihards.ievins@gmail.com M: 26665029 @: viesturs.laurs@gmail.com M: 28600515	IZSTRĀDĀJA /A. Ulmanis/ DATUMS 15.03.2017.	IZSTRĀDĀJA /V. Laurs/ MĒROGS 1:15000



PIEŅEMTIE APZĪMĒJUMI

-  Kooperatīva, biedrības robeža
-  Ozollejas Kooperatīva, biedrības nosaukums
- IELU KATEGORIJAS**
-  C kategorija
-  D1 kategorija
-  D2 kategorija
-  E1 kategorija
-  E2 kategorija
-  Pievedceļi
-  Gājēju ceļi
-   Persp. satiksmes organizēšanas pasākumi

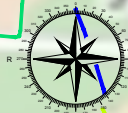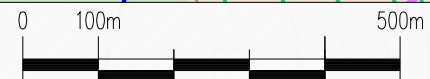

OBJEKTS Olaines novada vietējās nozīmes un dārkopības kooperatīvu teritoriju tematiskais plānojums		RASĒJUMS 17. Perspektīvā satiksmes organizācija. Rājumi un Vaivadi		
PROJEKTĒTĀJS IE.LA INŽENIERI		@: rihards.ievins@gmail.com M: 26665029 @: viesturs.laurs@gmail.com M: 28600515	IZSTRĀDĀJA /A. Ulmanis/ DATUMS 15.03.2017.	IZSTRĀDĀJA /V. Laurs/ MĒROGS 1:15000



PIEŅEMTIE APZĪMĒJUMI


- Kooperatīva, biedrības robeža
- Ozollejas Kooperatīva, biedrības nosaukums
- IELU KATEGORIJAS**
- C kategorija
- D1 kategorija
- D2 kategorija
- E1 kategorija
- E2 kategorija
- Pievedceļi
- Gājēju ceļi
- Persp. satiksmes organizēšanas pasākumi
-



OBJEKTS Olaines novada vietējās nozīmes un dārzkopības kooperatīvu teritoriju tematiskais plānojums		RASĒJUMS 18. Perspektīvā satiksmes organizācija. Virši		
PROJEKTĒTĀJS IE.LA INŽENIERI		@: rihards.ievins@gmail.com M: 26665029 @: viesturs.laurs@gmail.com M: 28600515	IZSTRĀDĀJA /A. Ulmanis/ DATUMS 15.03.2017.	IZSTRĀDĀJA /V. Laurs/ MĒROGS 1:15000



1 km

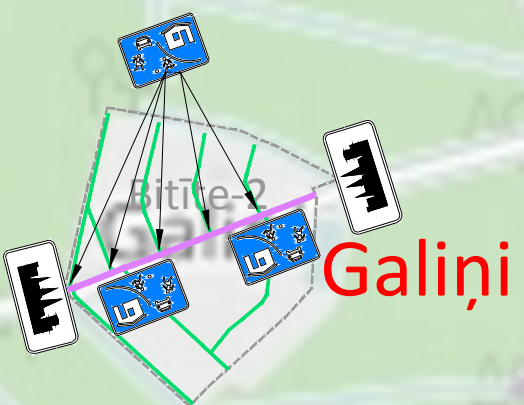

Galiņi

PIEŅEMTIE APZĪMĒJUMI


- Kooperatīva, biedrības robeža
- Ozollejas Kooperatīva, biedrības nosaukums
- IELU KATEGORIJAS**
- C kategorija
- D1 kategorija
- D2 kategorija
- E1 kategorija
- E2 kategorija
- Pievedceļi
- Gājēju ceļi



Persp. satiksmes organizēšanas pasākumi



OBJEKTS Olaines novada vietējās nozīmes un dārzkopības kooperatīvu teritoriju tematiskais plānojums		RASĒJUMS 19. Perspektīvā satiksmes organizācija. Galiņi	
PROJEKTĒTĀJS IE.LA INŽENIERI		@: rihards.ievins@gmail.com M: 26665029 @: viesturs.laurs@gmail.com M: 28600515	IZSTRĀDĀJA /A. Ulmanis/ IZSTRĀDĀJA /V. Laurs/
DATUMS 15.03.2017.		MĒROGS 1:15000	

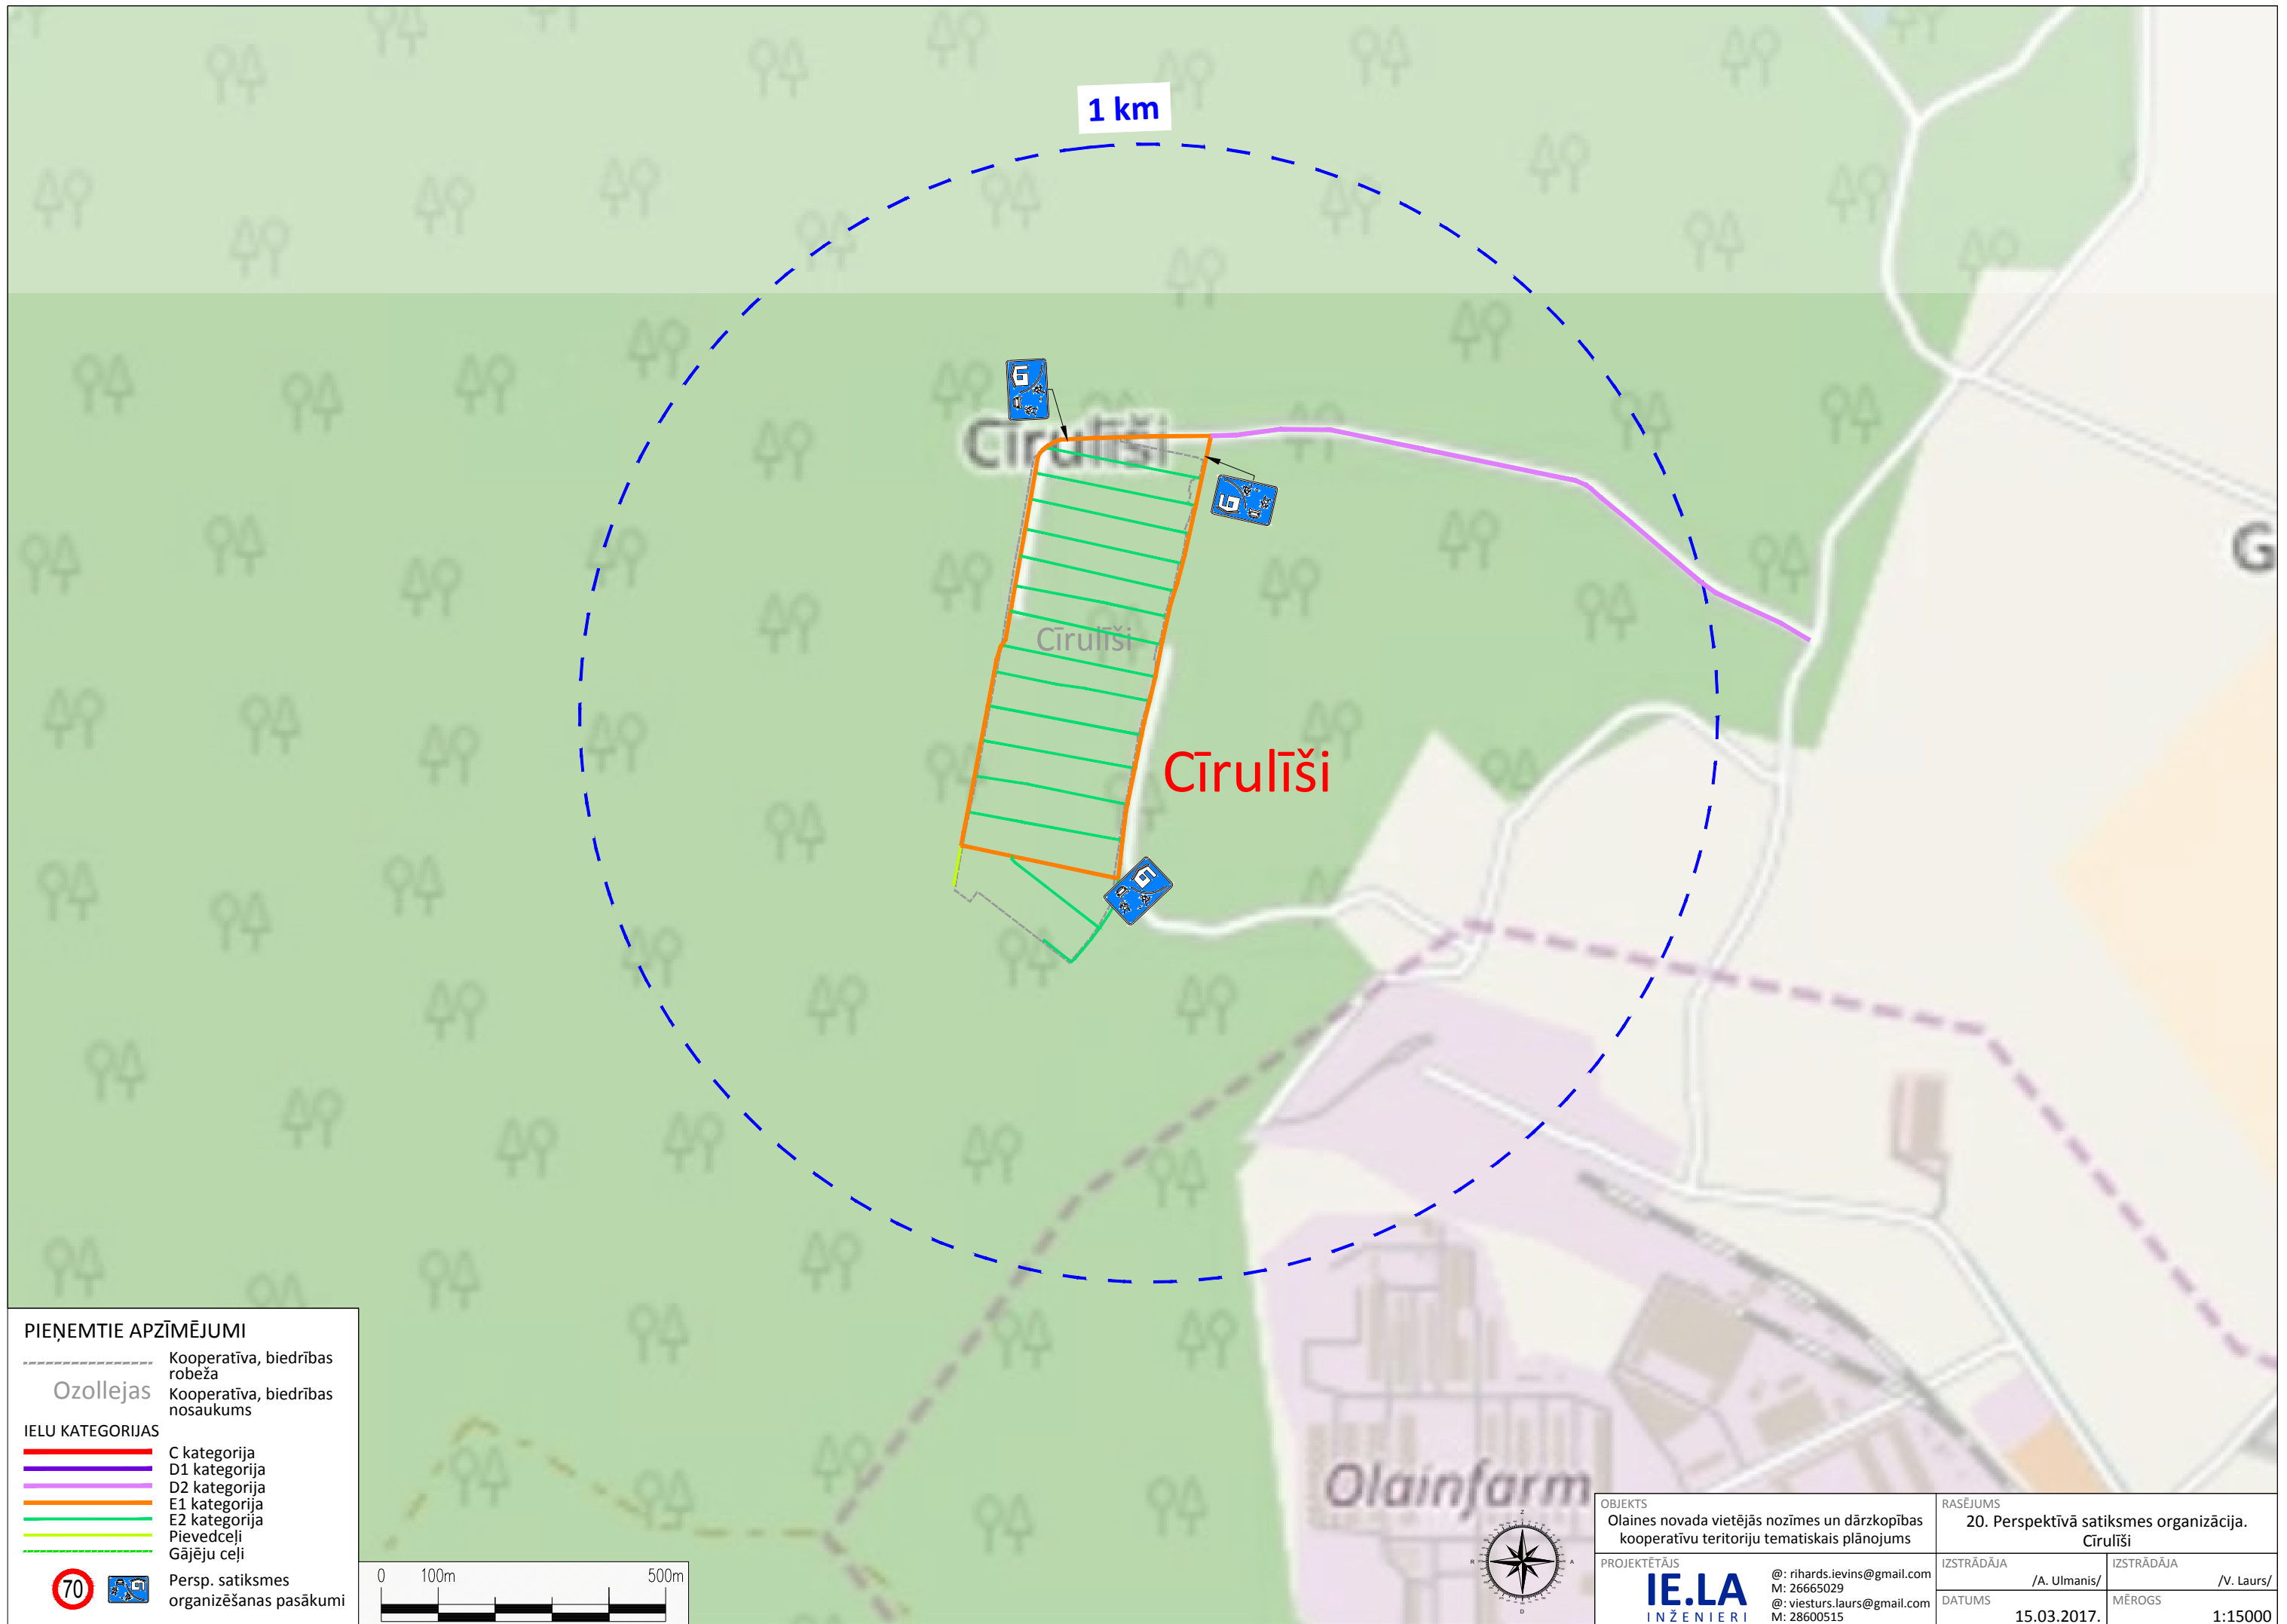

1 km










Cīruliši

Cīruliši

Cīruliši


Olainfarm

PIEŅEMTIE APZĪMĒJUMI


-  Kooperatīva, biedrības robeža
-  Ozollejas Kooperatīva, biedrības nosaukums
- IELU KATEGORIJAS**
-  C kategorija
-  D1 kategorija
-  D2 kategorija
-  E1 kategorija
-  E2 kategorija
-  Pievedceļi
-  Gājēju ceļi



Persp. satiksmes organizēšanas pasākumi

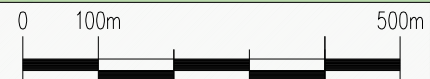


OBJEKTS Olaines novada vietējās nozīmes un dārkopības kooperatīvu teritoriju tematiskais plānojums		RASĒJUMS 20. Perspektīvā satiksmes organizācija. Cīruliši	
PROJEKTĒTĀJS IE.LA INŽENIERI	@: rihards.ievins@gmail.com M: 26665029 @: viesturs.laurs@gmail.com M: 28600515	IZSTRĀDĀJA /A. Ulmanis/	IZSTRĀDĀJA /V. Laurs/
DATUMS 15.03.2017.		MĒROGS 1:15000	

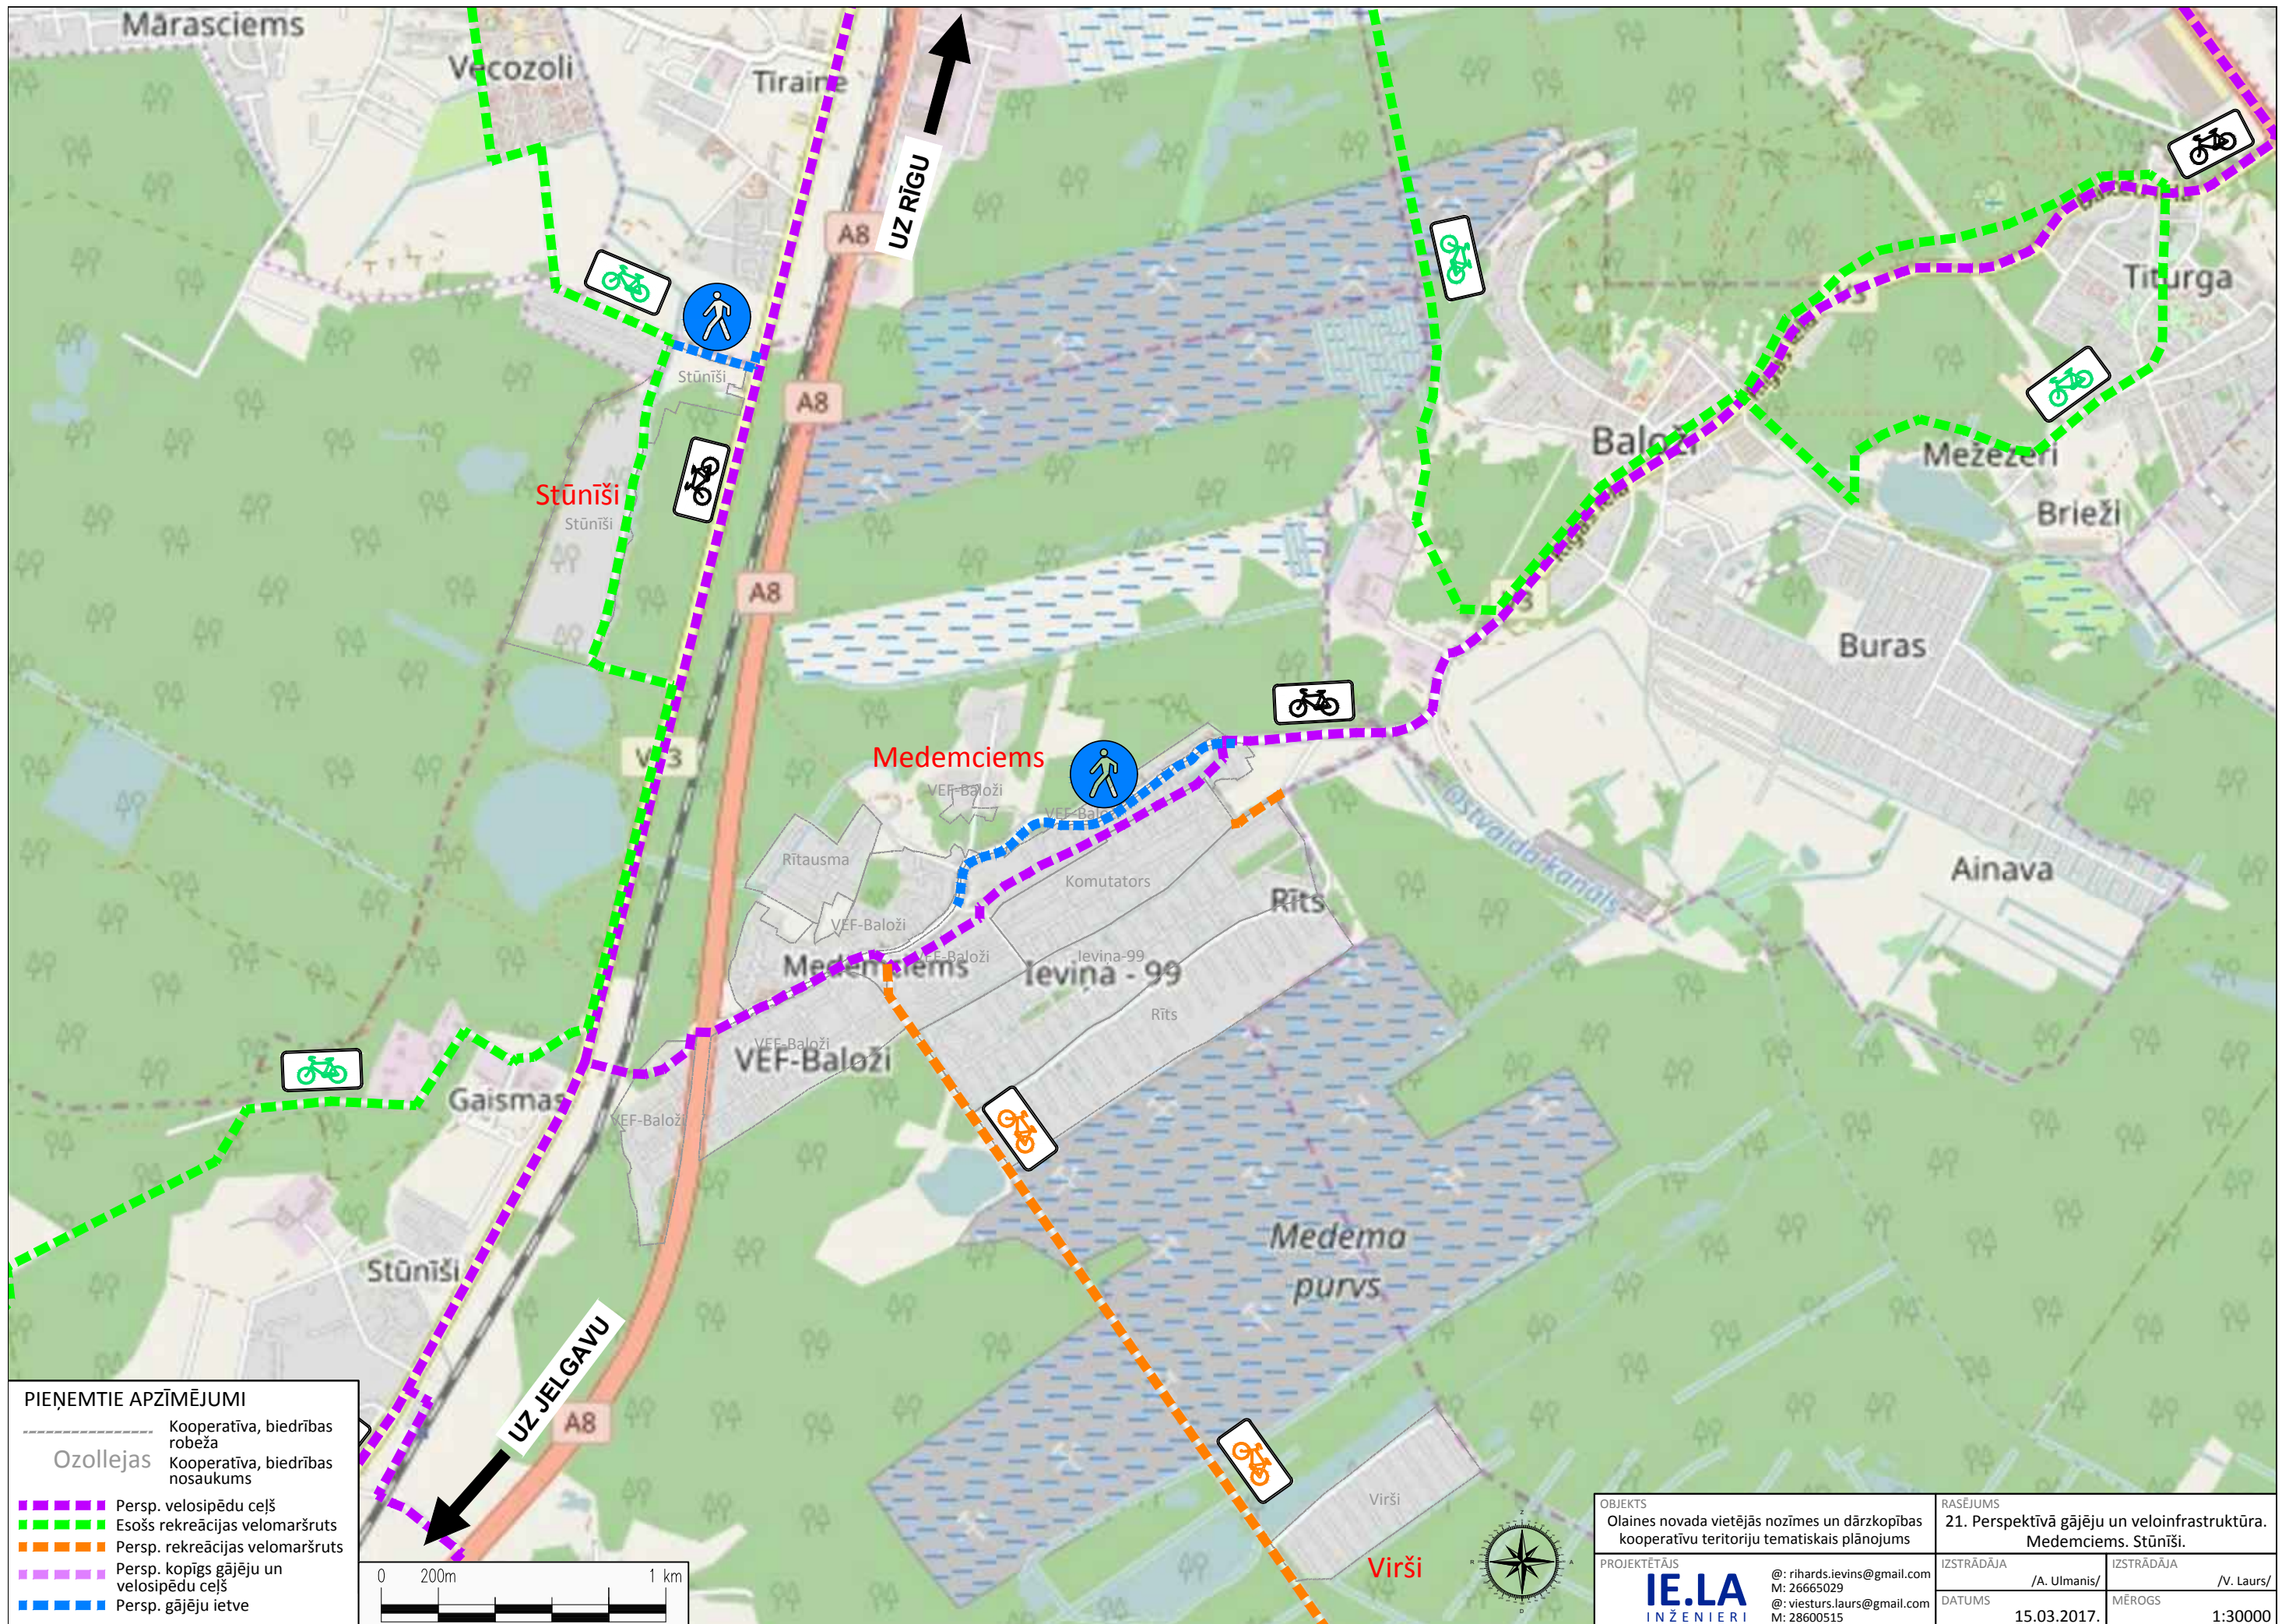

PIEŅEMTIE APZĪMĒJUMI

	Kooperatīva, biedrības robeža
	Kooperatīva, biedrības nosaukums
	Persp. velosipēdu ceļš
	Esošs rekreācijas velomaršruts
	Persp. rekreācijas velomaršruts
	Persp. kopīgs gājēju un velosipēdu ceļš
	Persp. gājēju ietve

OBJEKTS Olaines novada vietējās nozīmes un dārzkopības kooperatīvu teritoriju tematiskais plānojums	RASEJUMS 21. Perspektīvā gājēju un veloinfrastruktūra. Medemciems. Stūniši.
PROJEKTĒTĀJS IE.LA INŽENIERI	IZSTRĀDĀJA /A. Ulmanis/
@: rihards.ievins@gmail.com M: 26665029 @: viesturs.laurs@gmail.com M: 28600515	IZSTRĀDĀJA /V. Laurs/
	DATUMS 15.03.2017.
	MĒROGS 1:30000

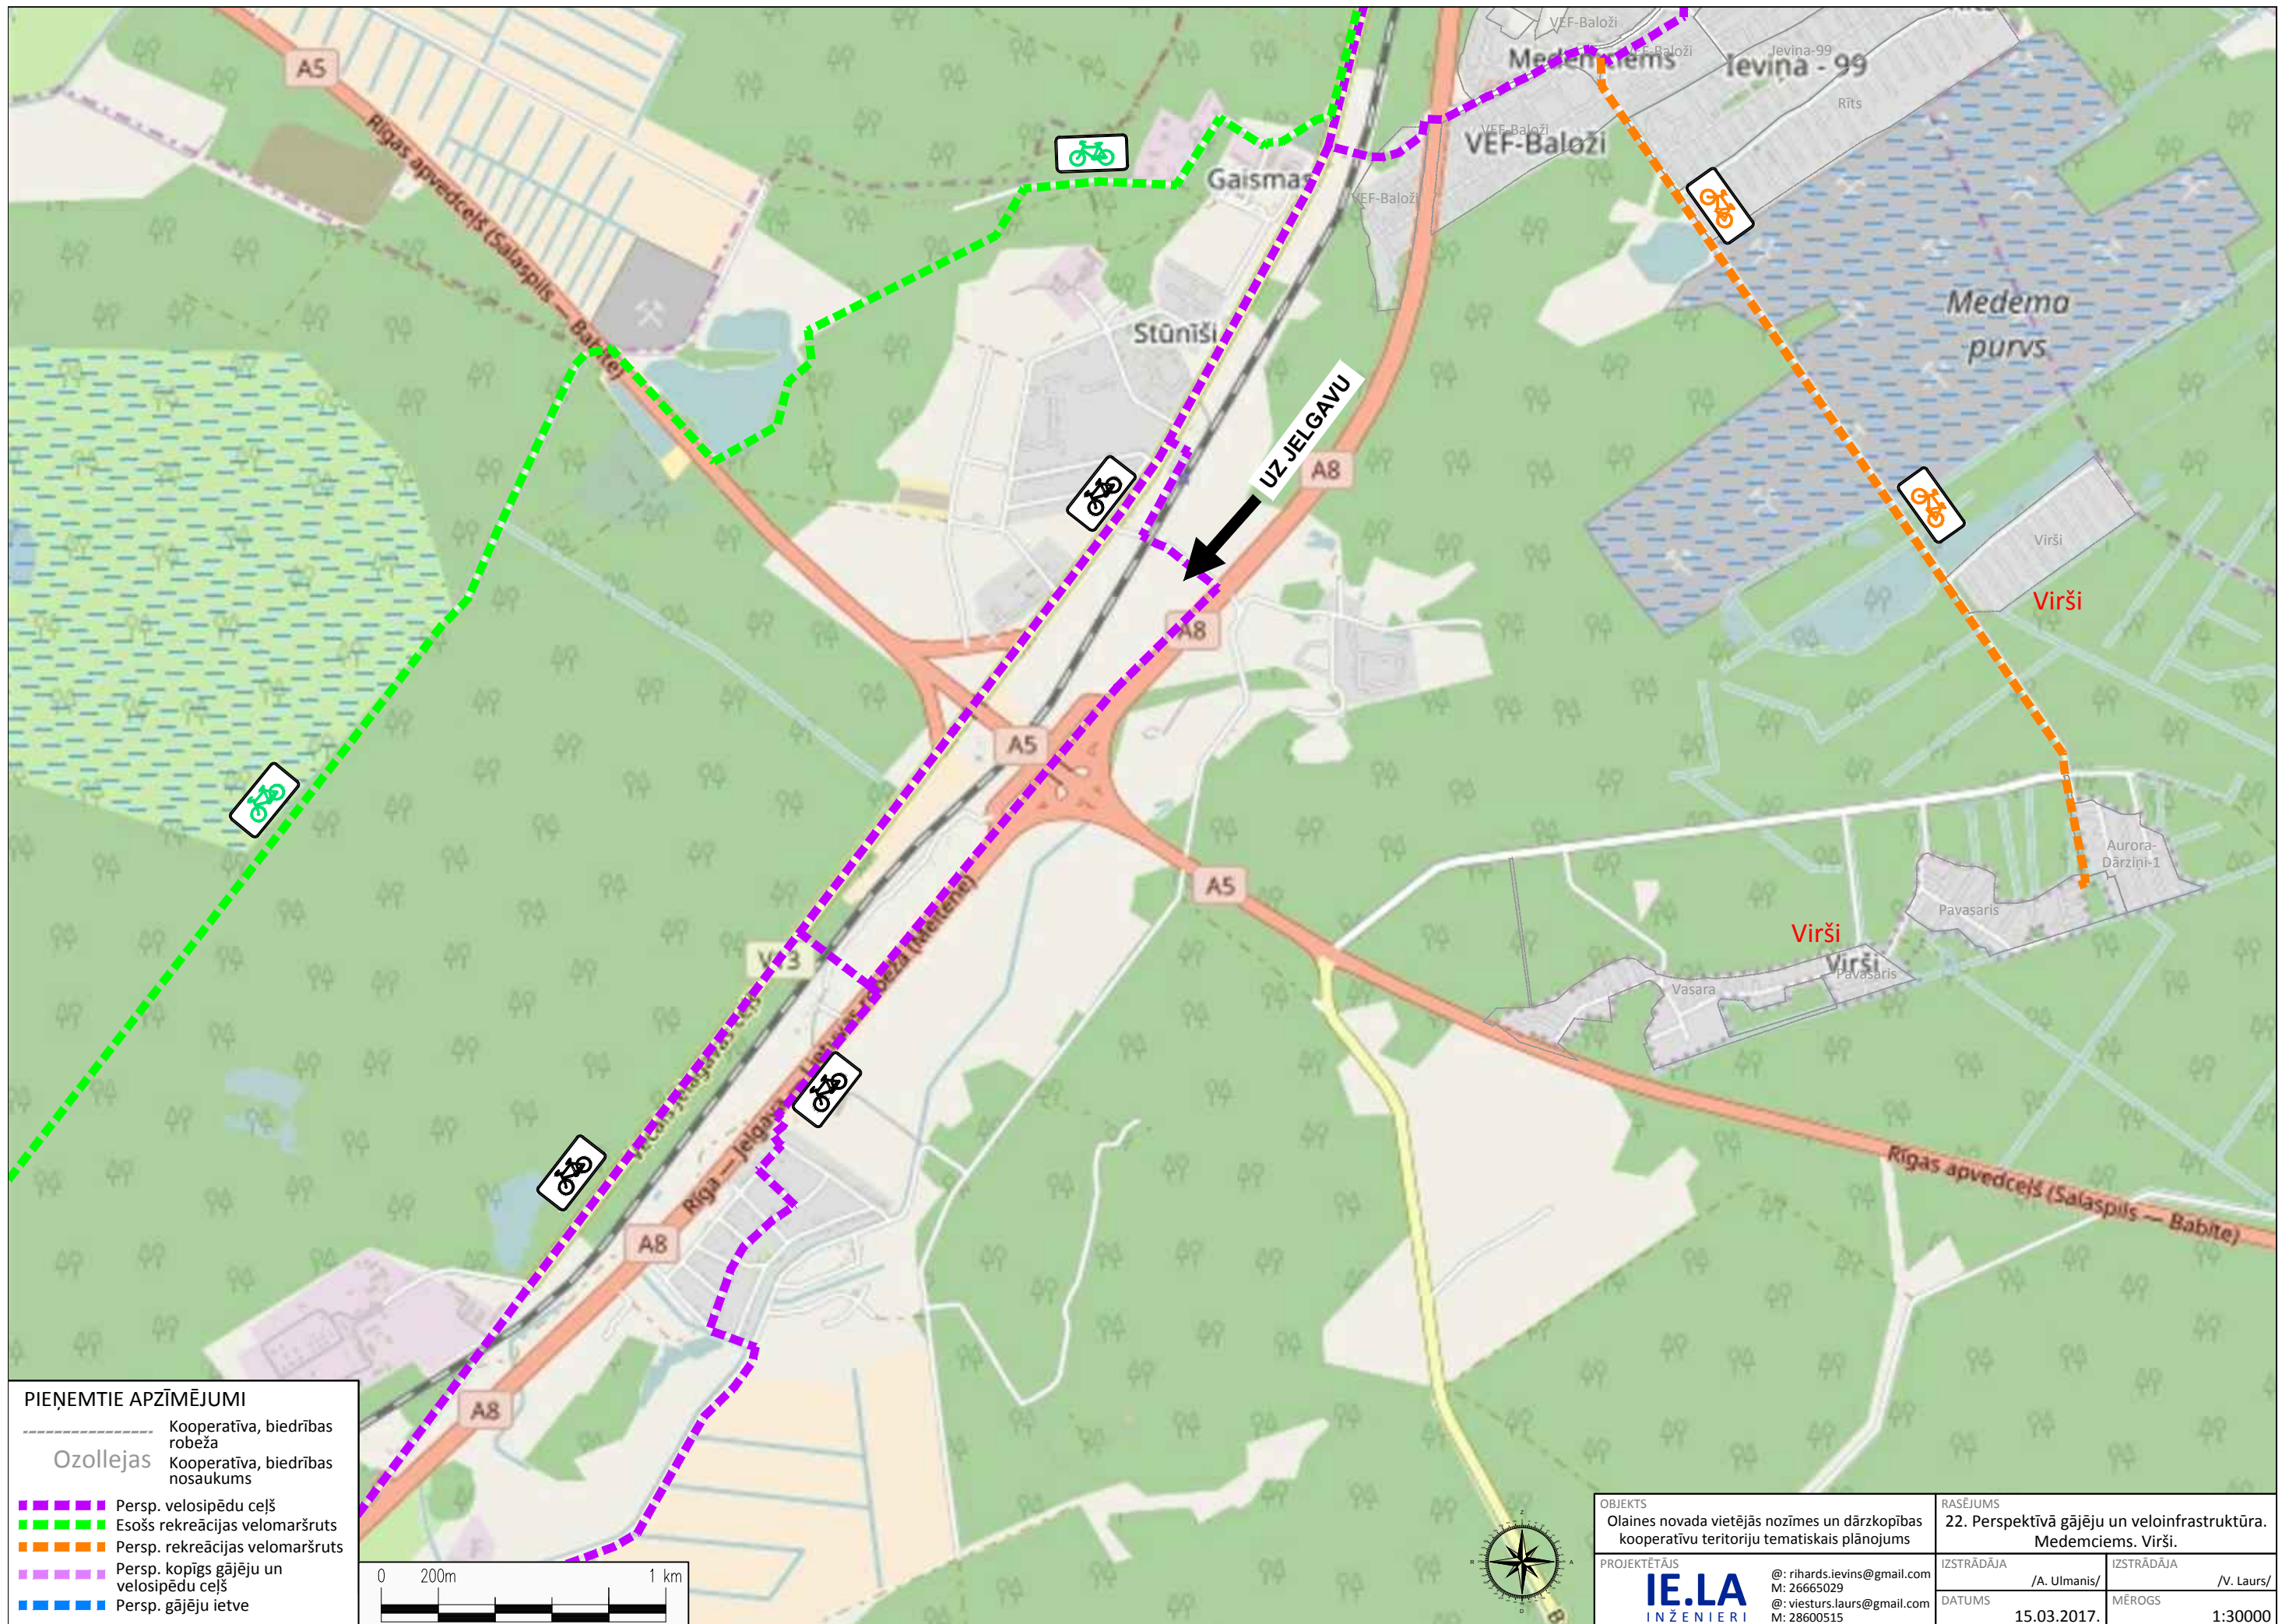



PIEŅEMTIE APZĪMĒJUMI

- Kooperatīva, biedrības robeža
- Kooperatīva, biedrības nosaukums
- Persp. velosipēdu ceļš
- Esošs rekreācijas velomaršruts
- Persp. rekreācijas velomaršruts
- Persp. kopīgs gājēju un velosipēdu ceļš
- Persp. gājēju ietve



OBJEKTS Olaines novada vietējās nozīmes un dārkopības kooperatīvu teritoriju tematiskais plānojums		RASEJUMS 22. Perspektīvā gājēju un veloinfrastruktūra. Medemciems, Virši.	
PROJEKTĒTĀJS IE.LA INŽENIERI		IZSTRĀDĀJA /A. Ulmanis/	IZSTRĀDĀJA /V. Laurs/
@: rihards.ievins@gmail.com M: 26665029 @: viesturs.laurs@gmail.com M: 28600515		DATUMS 15.03.2017.	MĒROGS 1:30000

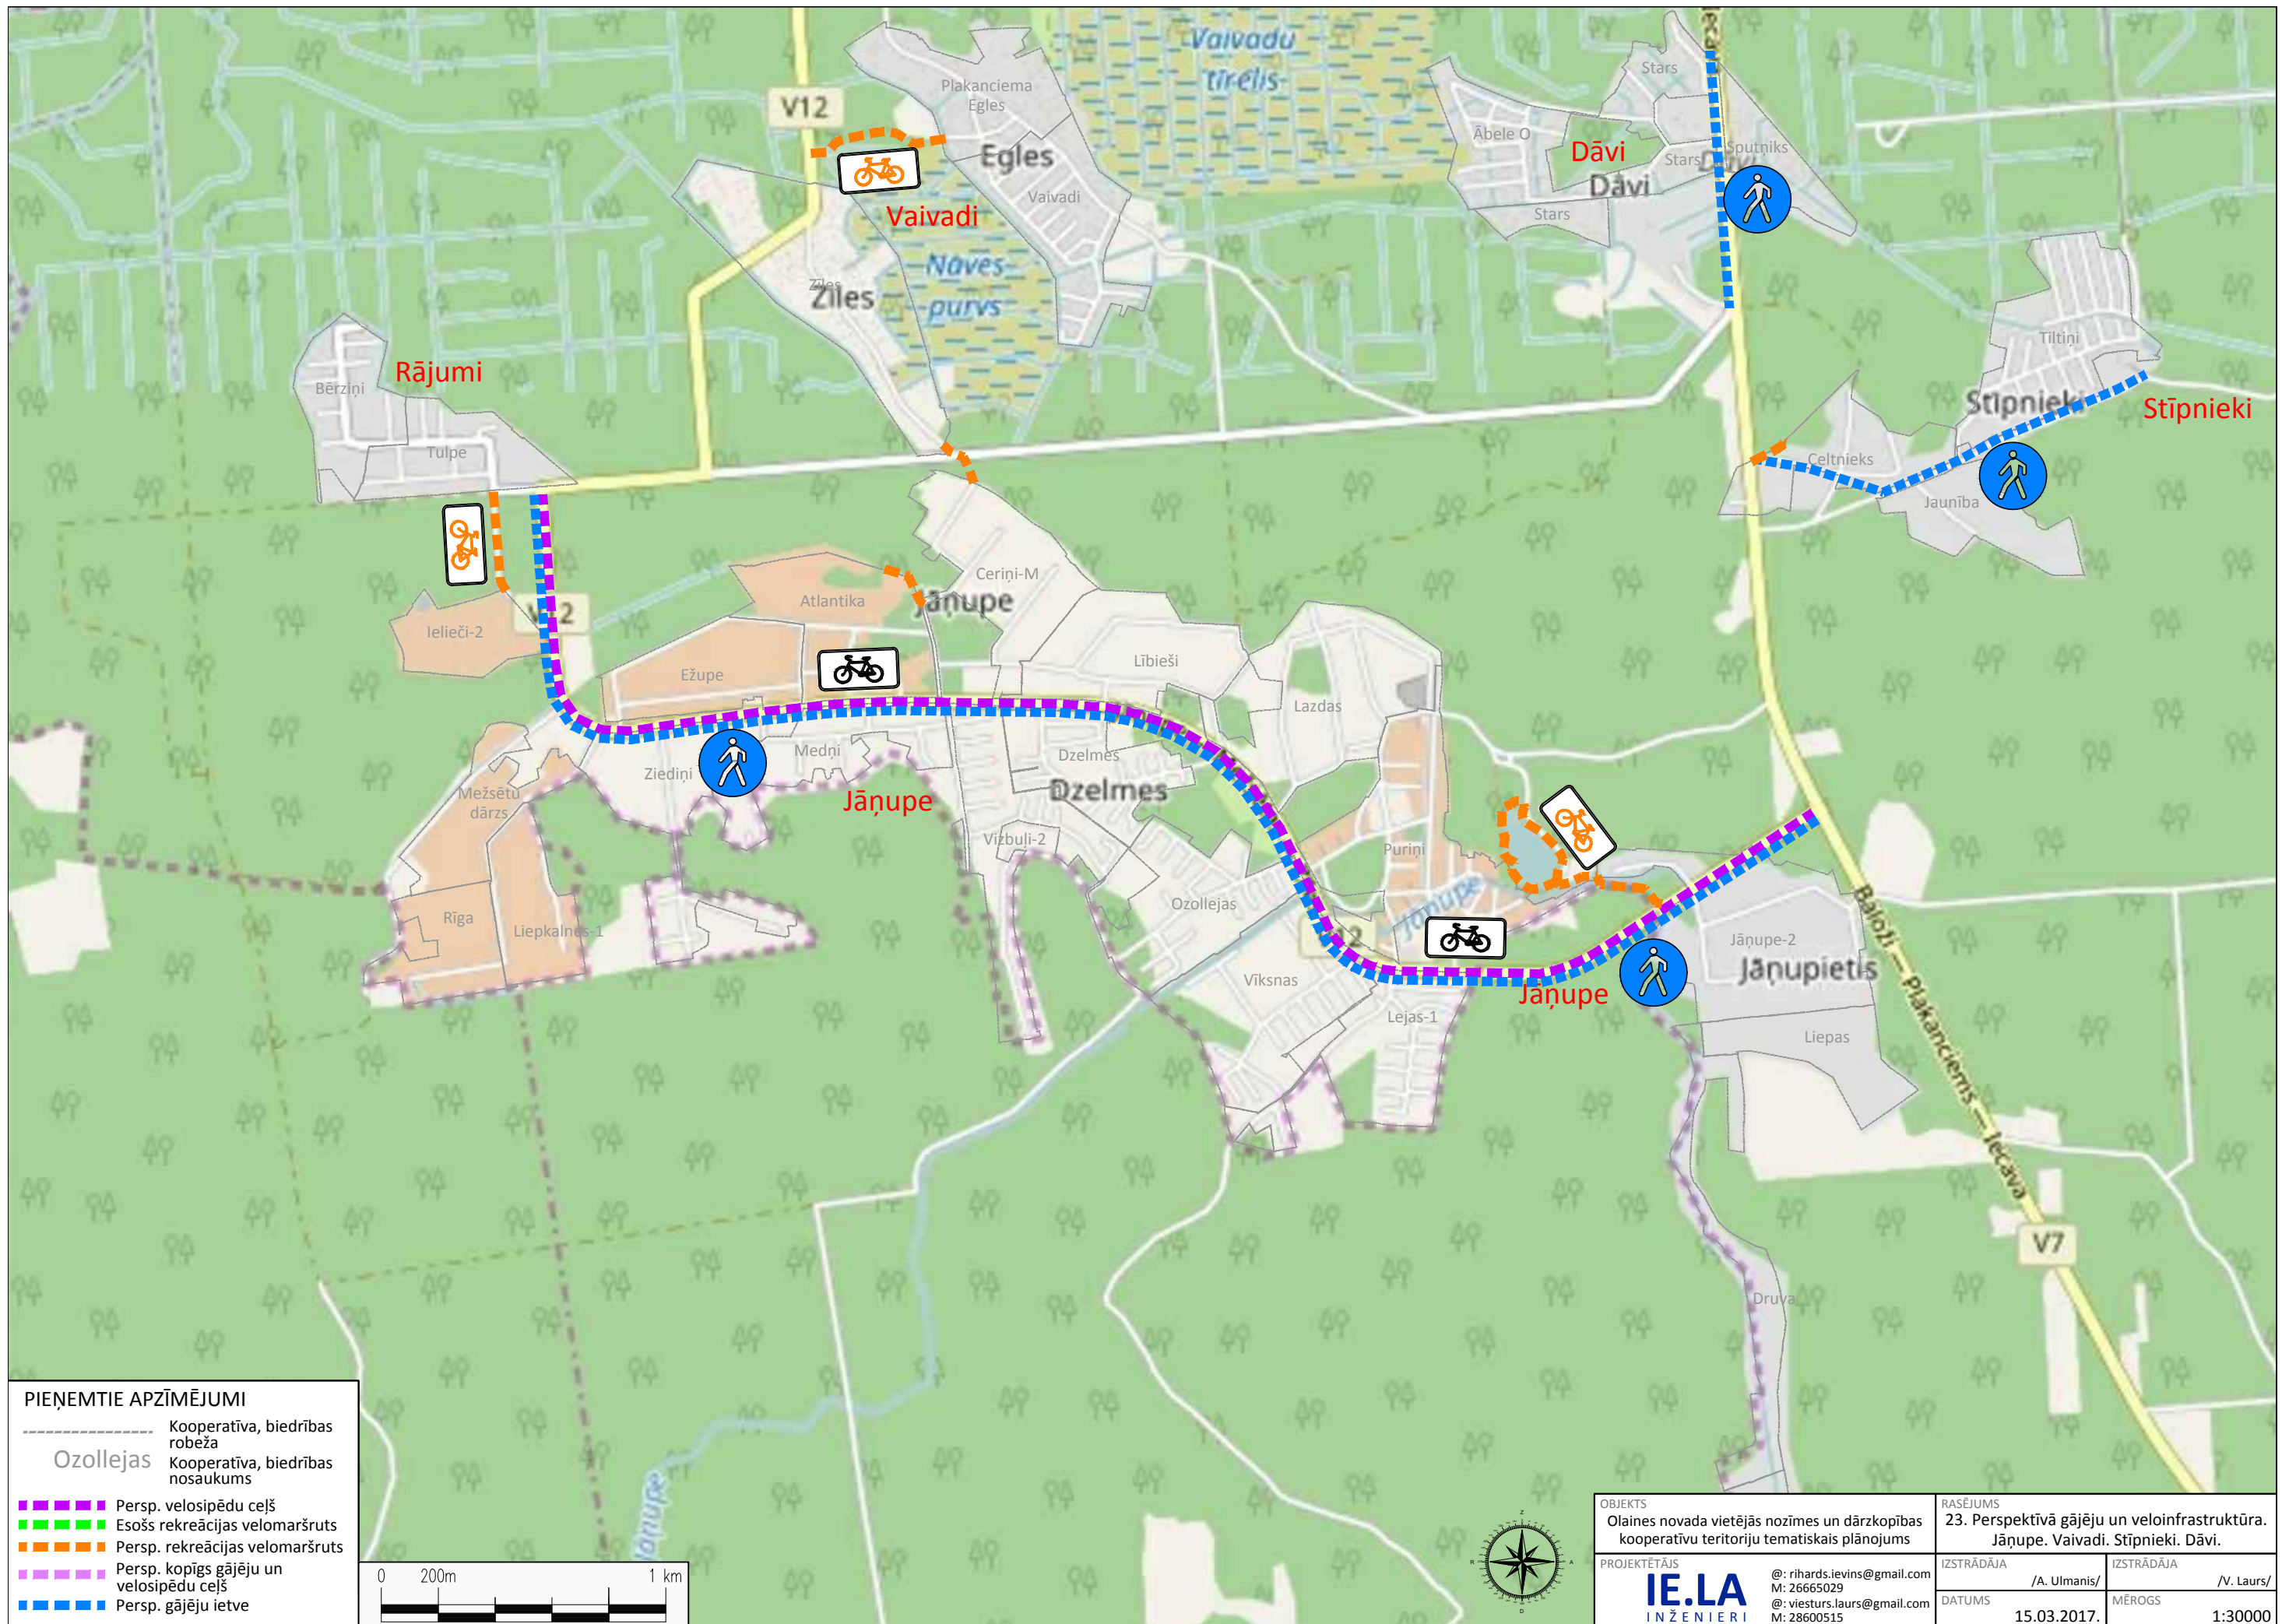

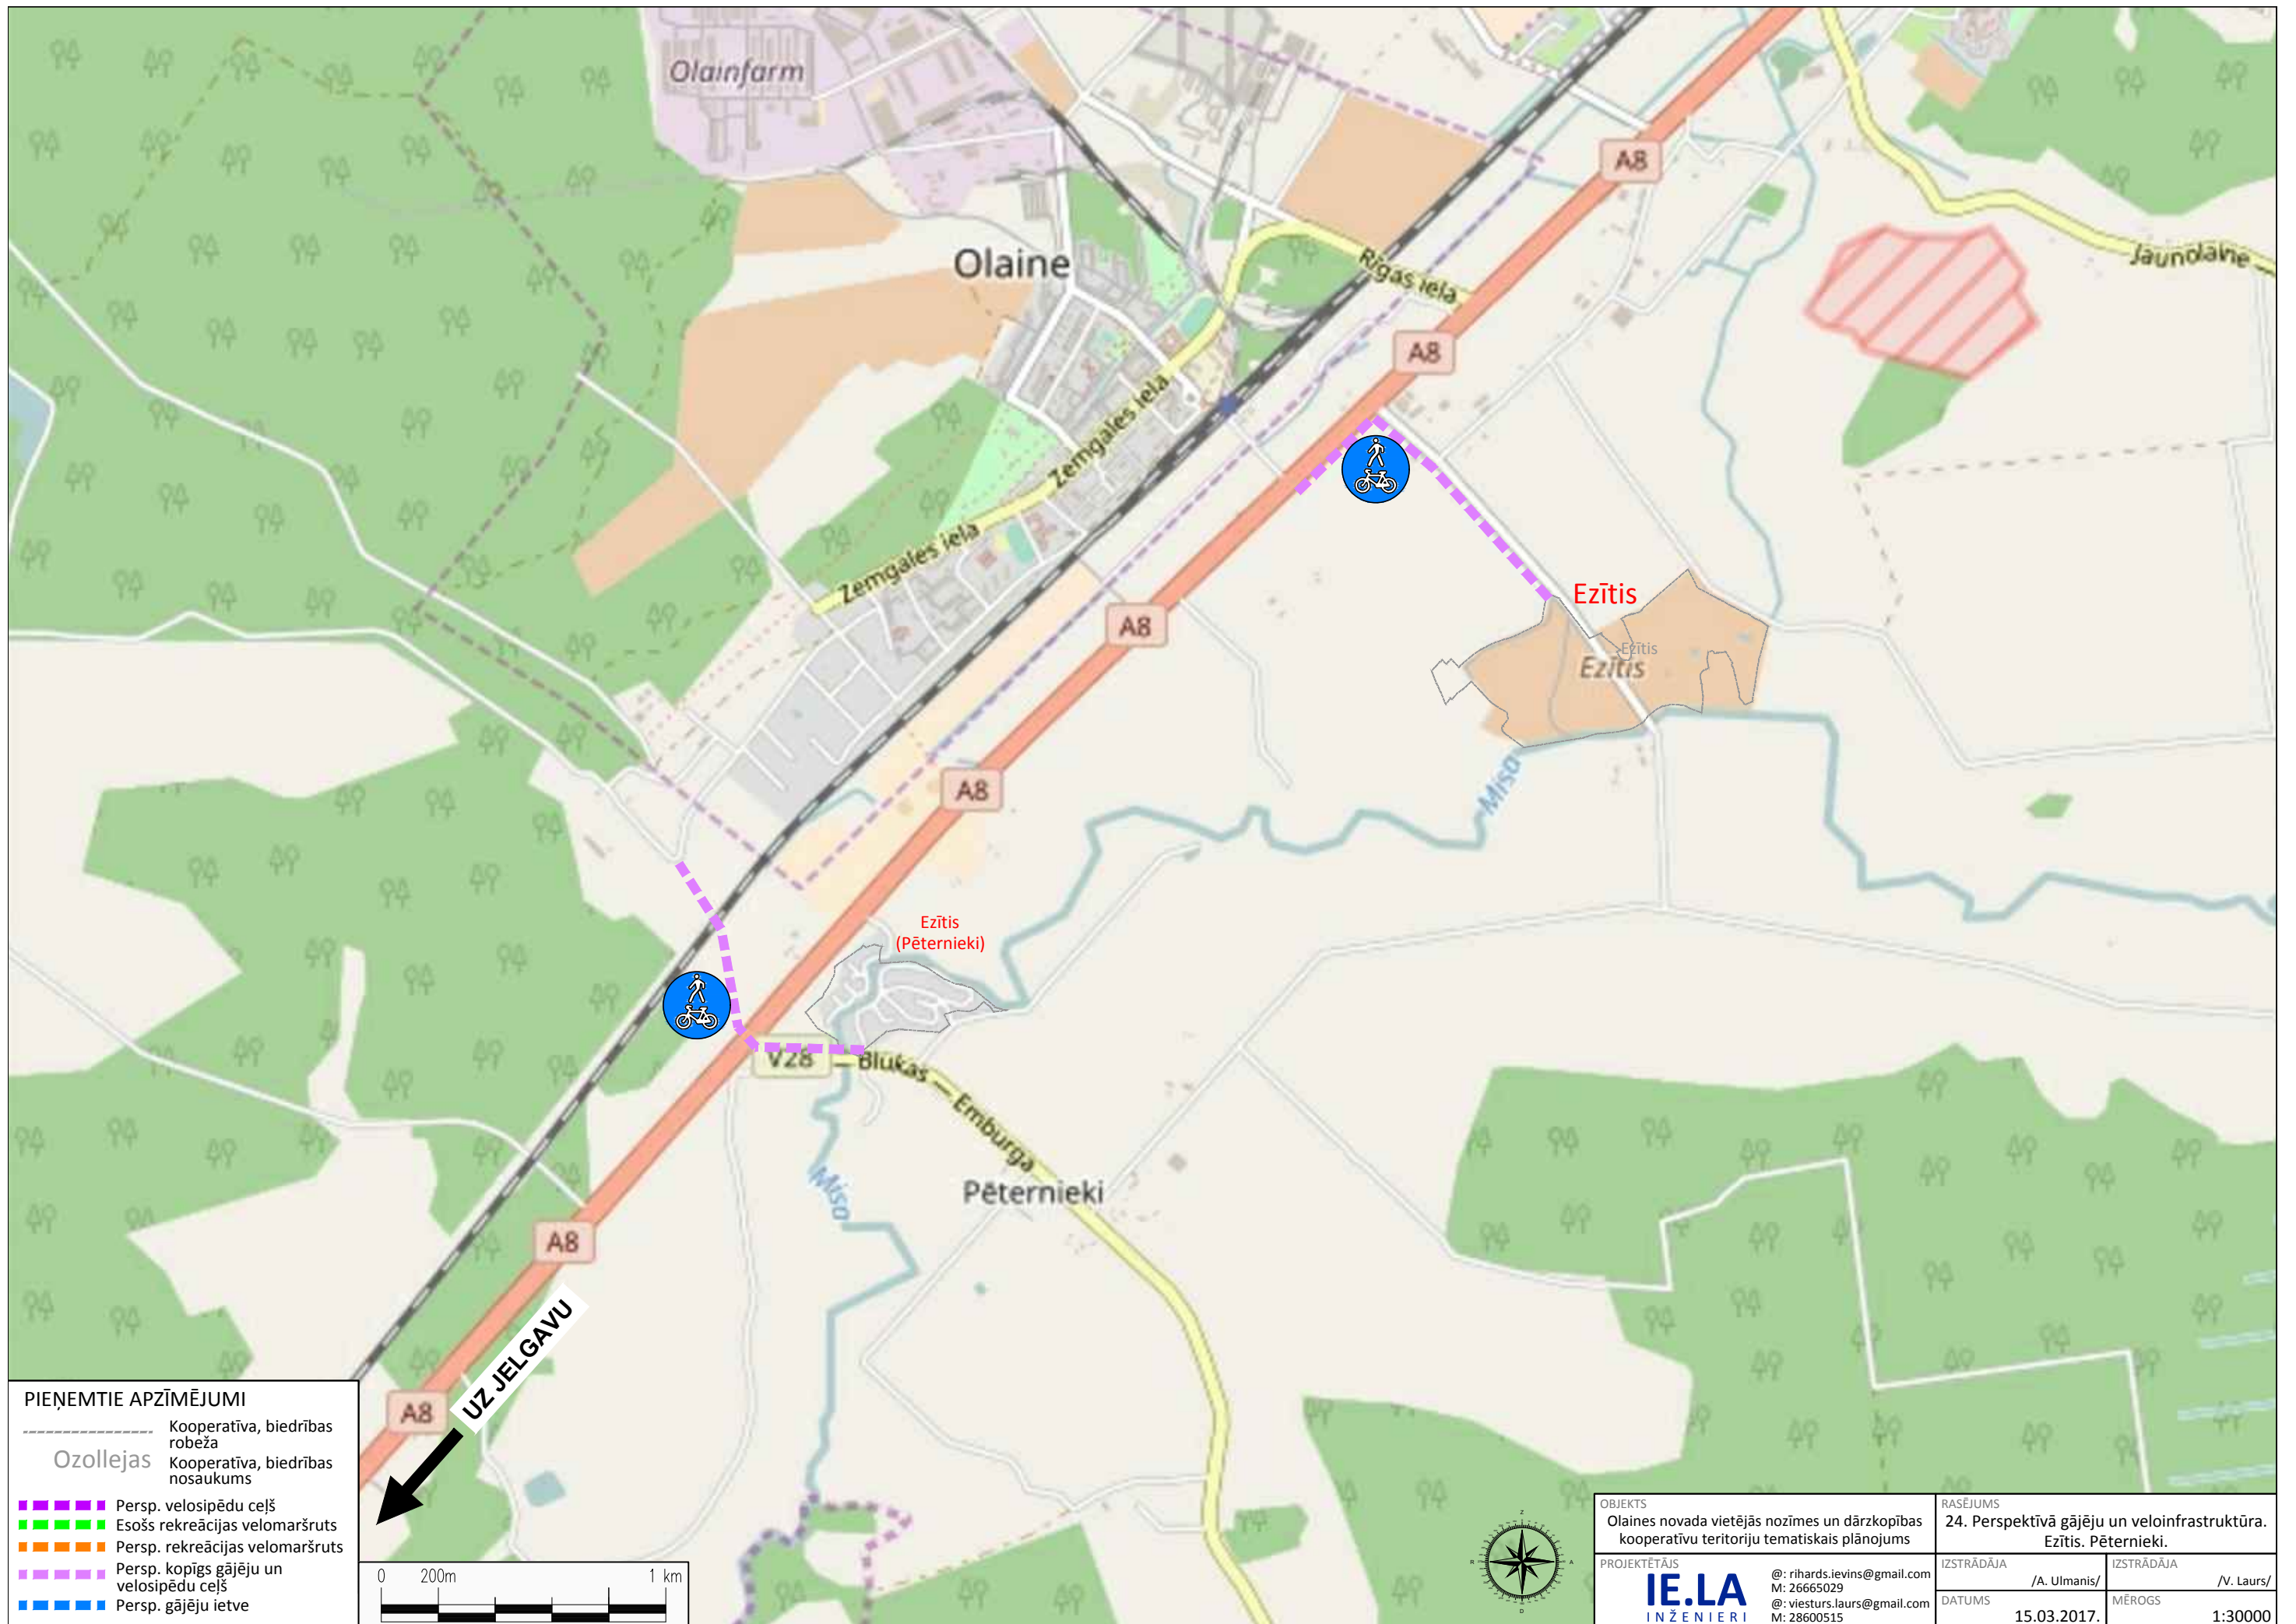


PIEŅEMTIE APZĪMĒJUMI

- Kooperatīva, biedrības robeža
- Kooperatīva, biedrības nosaukums
- Persp. velosipēdu ceļš
- Esošs rekreācijas velomaršruts
- Persp. rekreācijas velomaršruts
- Persp. kopīgs gājēju un velosipēdu ceļš
- Persp. gājēju ietve



OBJEKTS Olaines novada vietējās nozīmes un dārzkopības kooperatīvu teritoriju tematiskais plānojums		RASEJUMS 24. Perspektīvā gājēju un veloinfrastruktūra. Ezītis. Pēternieki.	
PROJEKTĒTĀJS IE.LA INŽENIERI		IZSTRĀDĀJA /A. Ulmanis/	IZSTRĀDĀJA /V. Laurs/
@: rihards.ievins@gmail.com M: 26665029 @: viesturs.laurs@gmail.com M: 28600515		DATUMS 15.03.2017.	MĒROGS 1:30000

SABIEDRISKĀ TRANSPORTA PIEEJAMĪBA

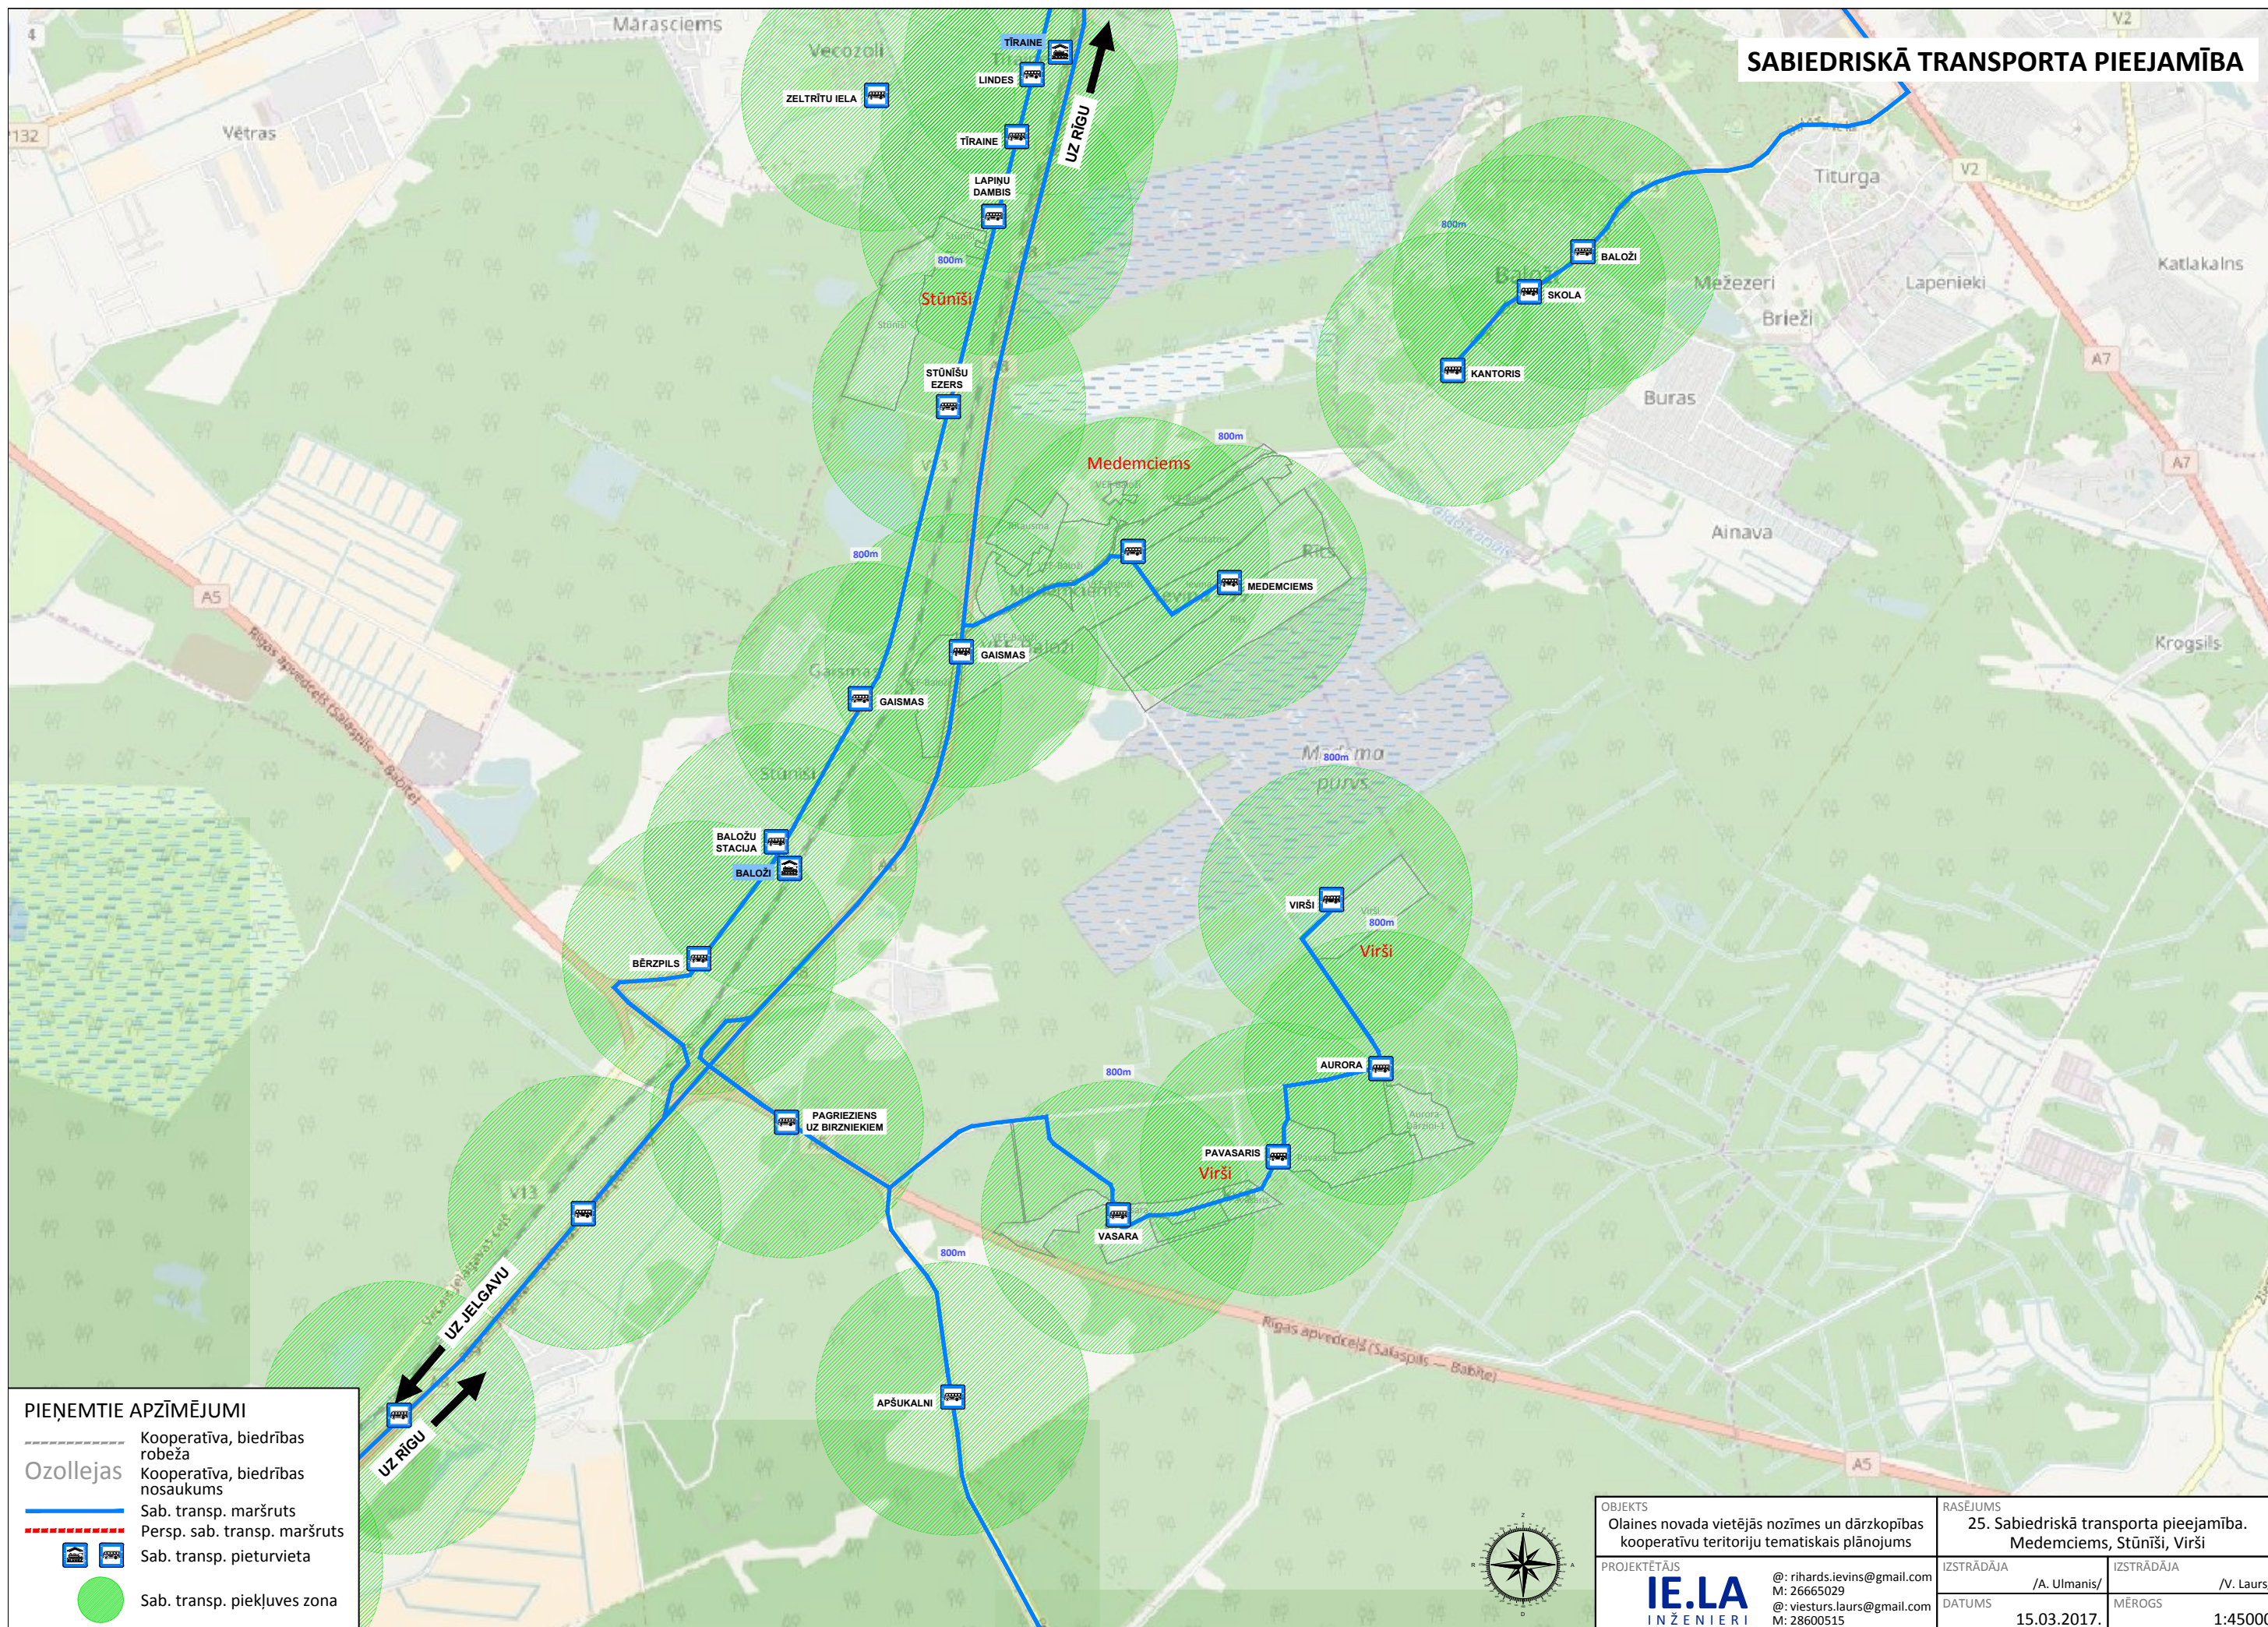


PIEŅĒMTIE APZĪMĒJUMI

	Kooperatīva, biedrības robeža
	Kooperatīva, biedrības nosaukums
	Sab. transp. maršruts
	Persp. sab. transp. maršruts
	Sab. transp. pieturvietas
	Sab. transp. piekļuves zona

OBJEKTS Olaines novada vietējās nozīmes un dārkopības kooperatīvu teritoriju tematiskais plānojums	RĀSĒJUMS 25. Sabiedriskā transporta pieejamība. Medemciems, Stūniši, Virši
PROJEKTĒTĀJS IE.LA INŽENIERI @: rihards.ievins@gmail.com M: 26665029 @: viesturs.laurs@gmail.com M: 28600515	IZSTRĀDĀJA /A. Ulmanis/ /V. Laurs/ DATUMS 15.03.2017. MĒROGS 1:45000

SABIEDRISKĀ TRANSPORTA PIEEJAMĪBA

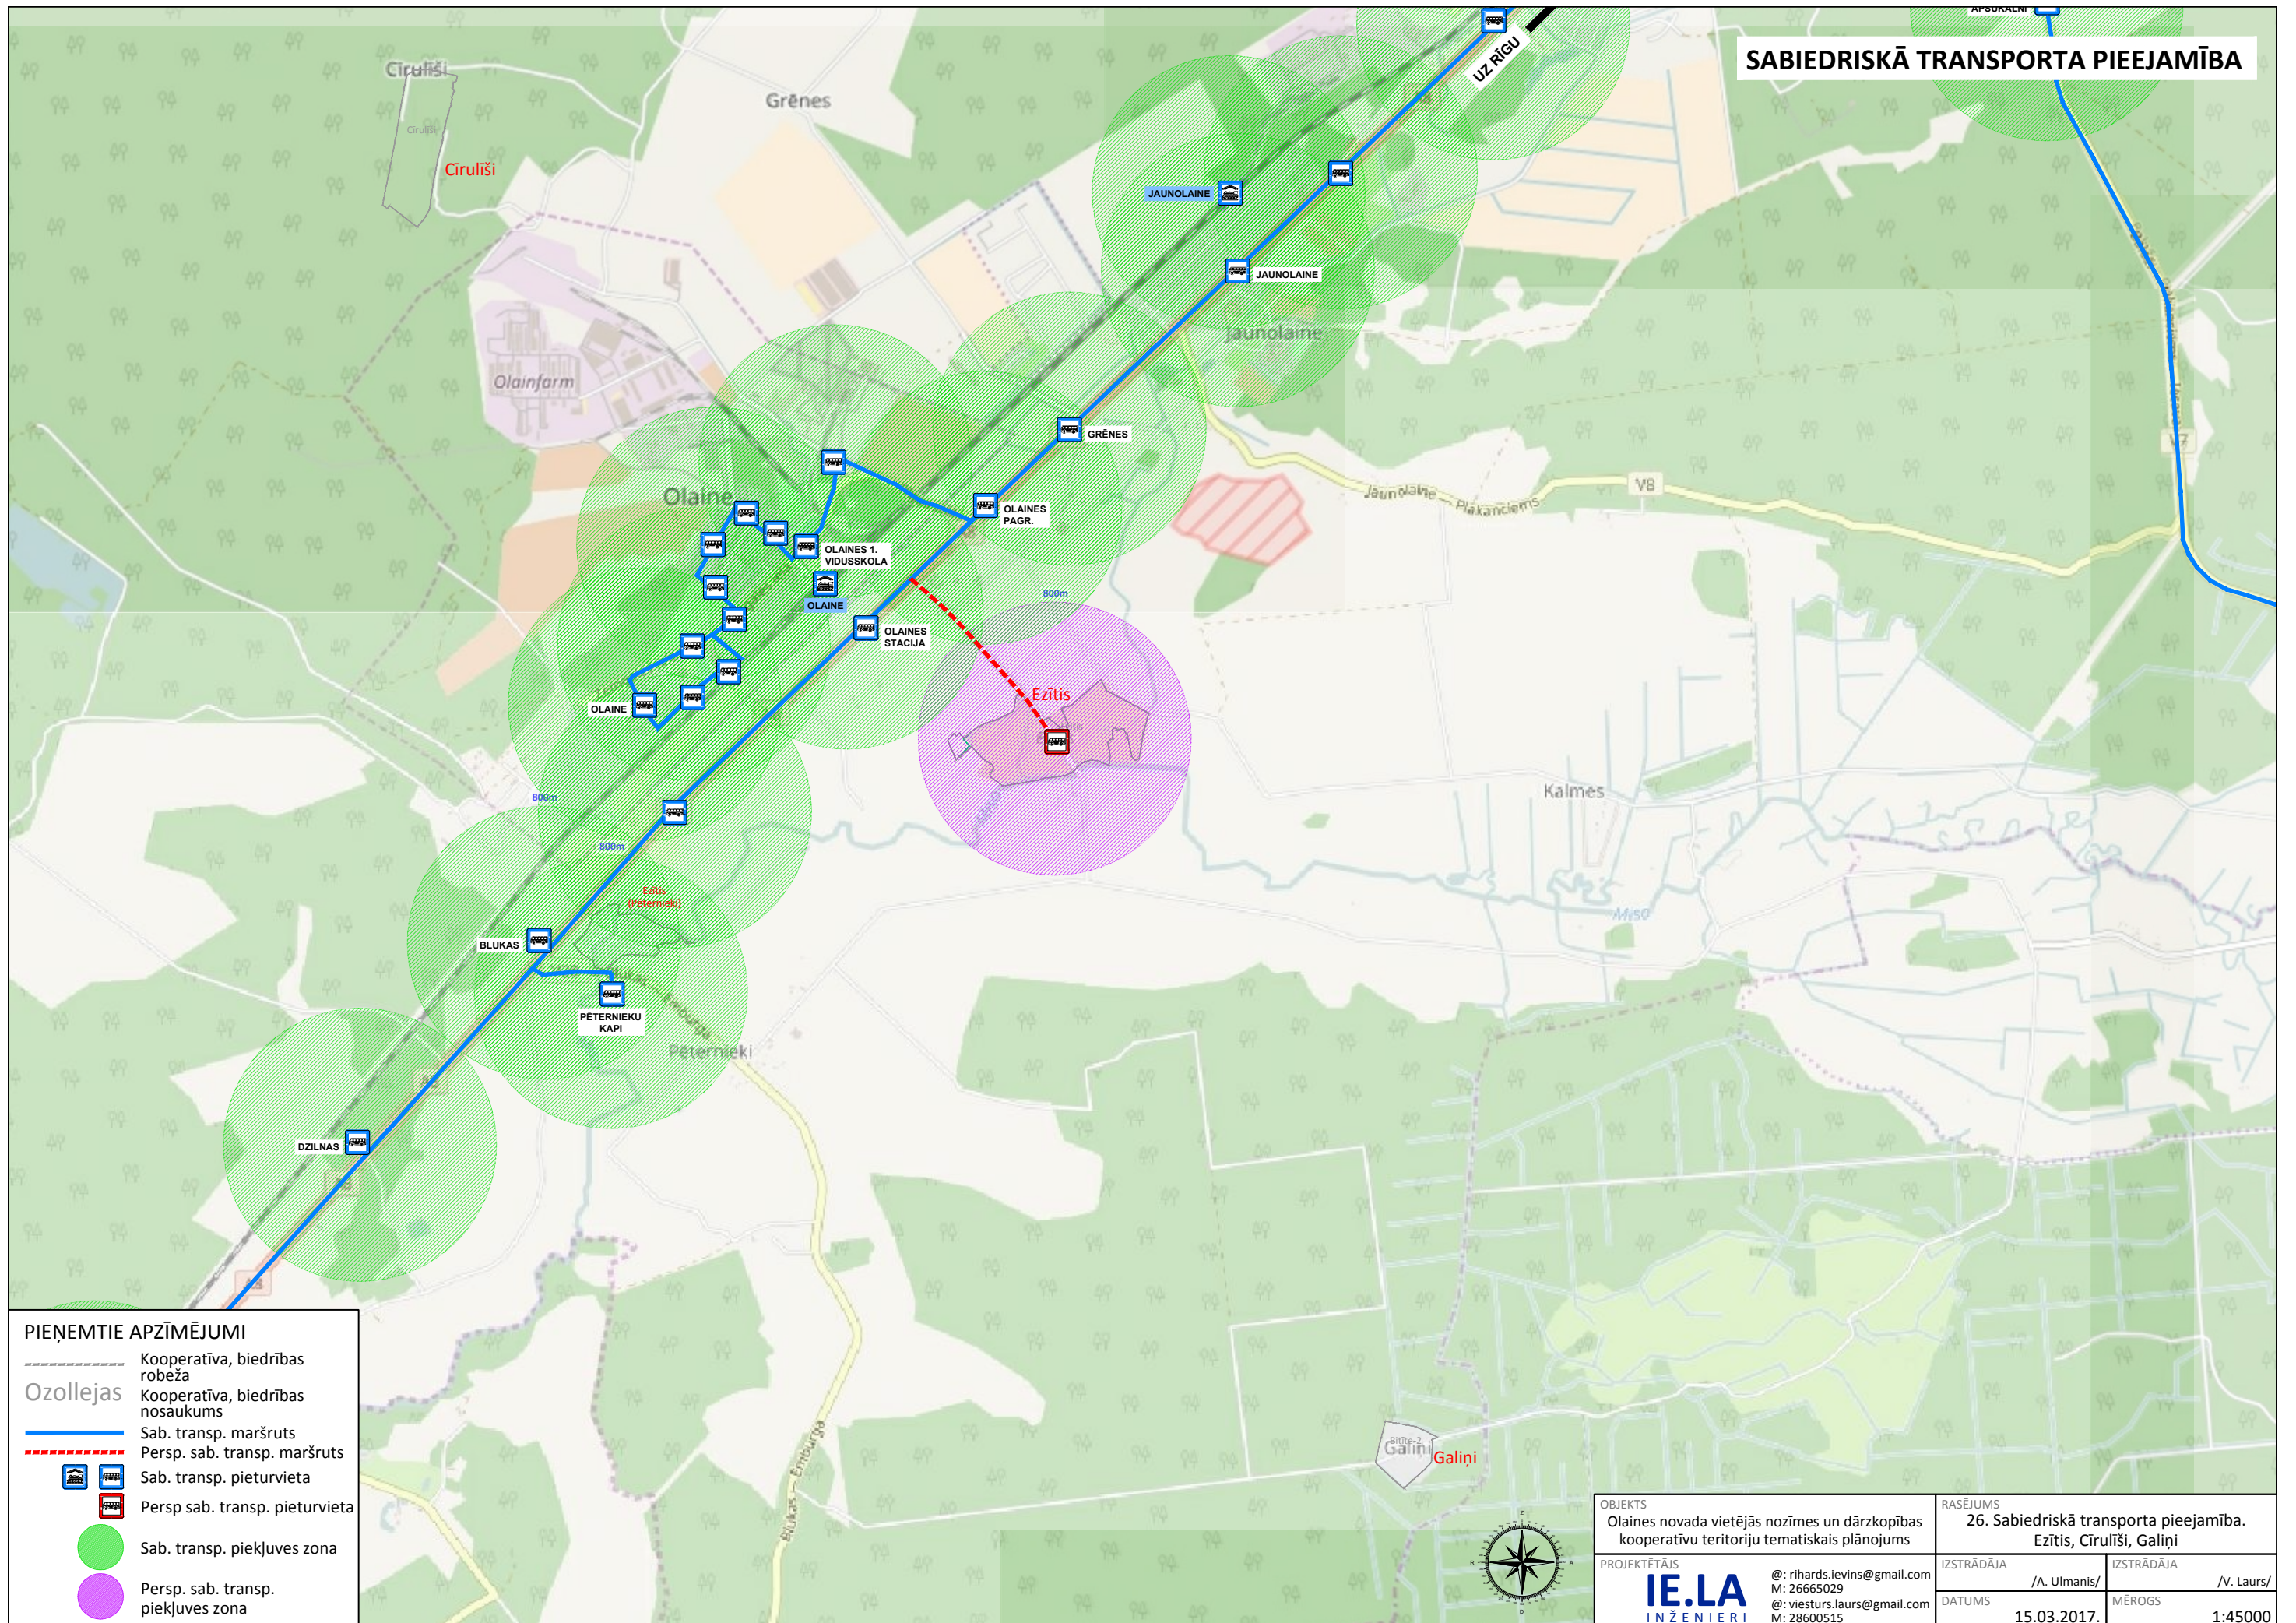


PIEŅEMTIE APZĪMĒJUMI

- Kooperatīva, biedrības robeža
- Kooperatīva, biedrības nosaukums
- Sab. transp. maršruts
- Persp. sab. transp. maršruts
- Sab. transp. pieturvietas
- Persp. sab. transp. pieturvietas
- Sab. transp. piekļuves zona
- Persp. sab. transp. piekļuves zona

OBJEKTS Olaines novada vietējās nozīmes un dārkopības kooperatīvu teritoriju tematiskais plānojums		RASEJUMS 26. Sabiedriskā transporta pieejamība. Ezītis, Cīruļi, Galiņi	
PROJEKTĒTĀJS IE.LA INŽENIERI		@: rihards.ievins@gmail.com M: 26665029 @: viesturs.laurs@gmail.com M: 28600515	IZSTRĀDĀJA /A. Ulmanis/ /V. Laurs/
		DATUMS 15.03.2017.	MĒROGS 1:45000

SABIEDRISKĀ TRANSPORTA PIEEJAMĪBA

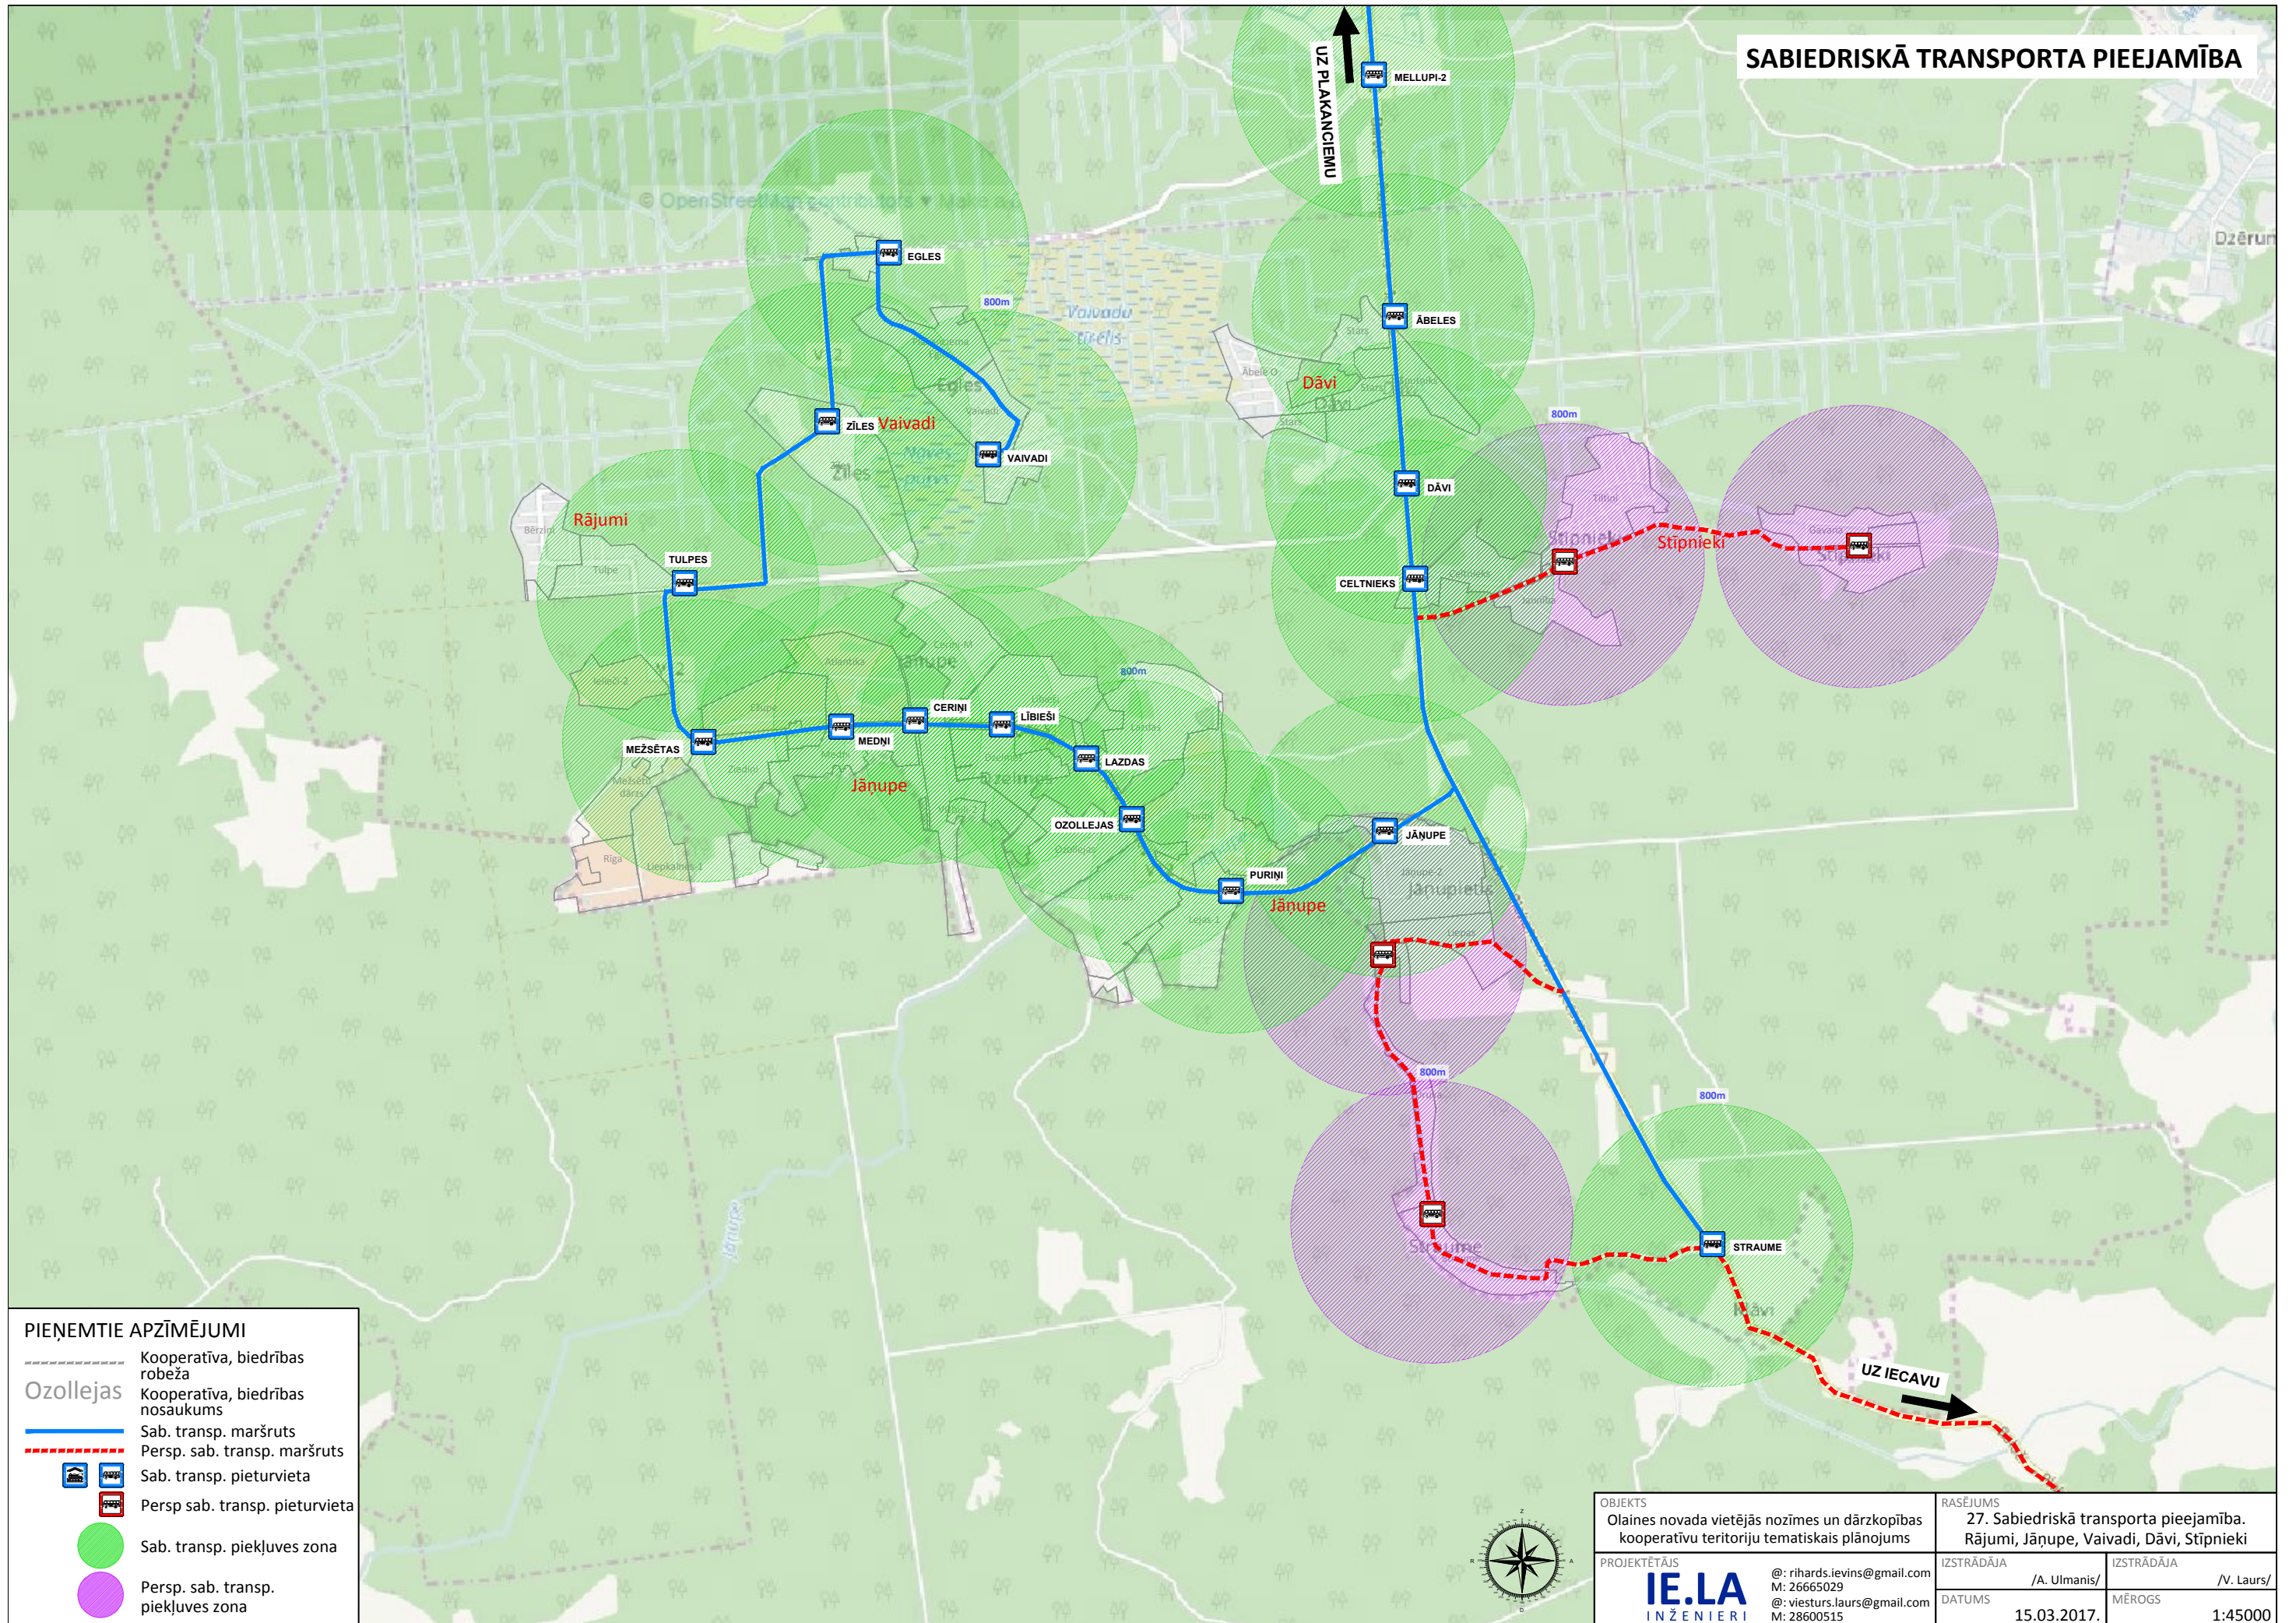

PIEŅEMTIE APZĪMĒJUMI

- Kooperatīva, biedrības robeža
- Kooperatīva, biedrības nosaukums
- Sab. transp. maršruts
- Persp. sab. transp. maršruts
- Sab. transp. pieturvieta
- Persp. sab. transp. pieturvieta
- Sab. transp. piekļuves zona
- Persp. sab. transp. piekļuves zona

<p>OBJEKTS Olaines novada vietējās nozīmes un dārzkopības kooperatīvu teritoriju tematiskais plānojums</p> <p>PROJEKTĒTĀJS IE.LA INŽENIERI</p> <p>@: rihards.ievins@gmail.com M: 26665029 @: viesturs.laurs@gmail.com M: 28600515</p>	<p>RASEJUMS 27. Sabiedriskā transporta pieejamība. Rājumi, Jānupe, Vaivadi, Dāvi, Stīpnieki</p> <p>IZSTRĀDĀJA /A. Ulmanis/</p> <p>DATUMS 15.03.2017.</p> <p>IZSTRĀDĀJA /V. Laurs/</p> <p>MĒROGS 1:45000</p>
--	---