


LOKĀLPLĀNOJUMS EIROPAS STANDARTA PLATUMA PUBLISKĀS LIETOŠANAS
 DZELZCEĻA INFRASTRUKTŪRAS LĪNIJAS RAIL BALTICA BŪVNIECTĪBAI -
 OLAINES NOVADA TERITORIJAS PLĀNOJUMA 2008.-2020.GADAM GROZĪJUMI
TRANSPORTA UN INŽENIERAPGĀDES INFRASTRUKTŪRA

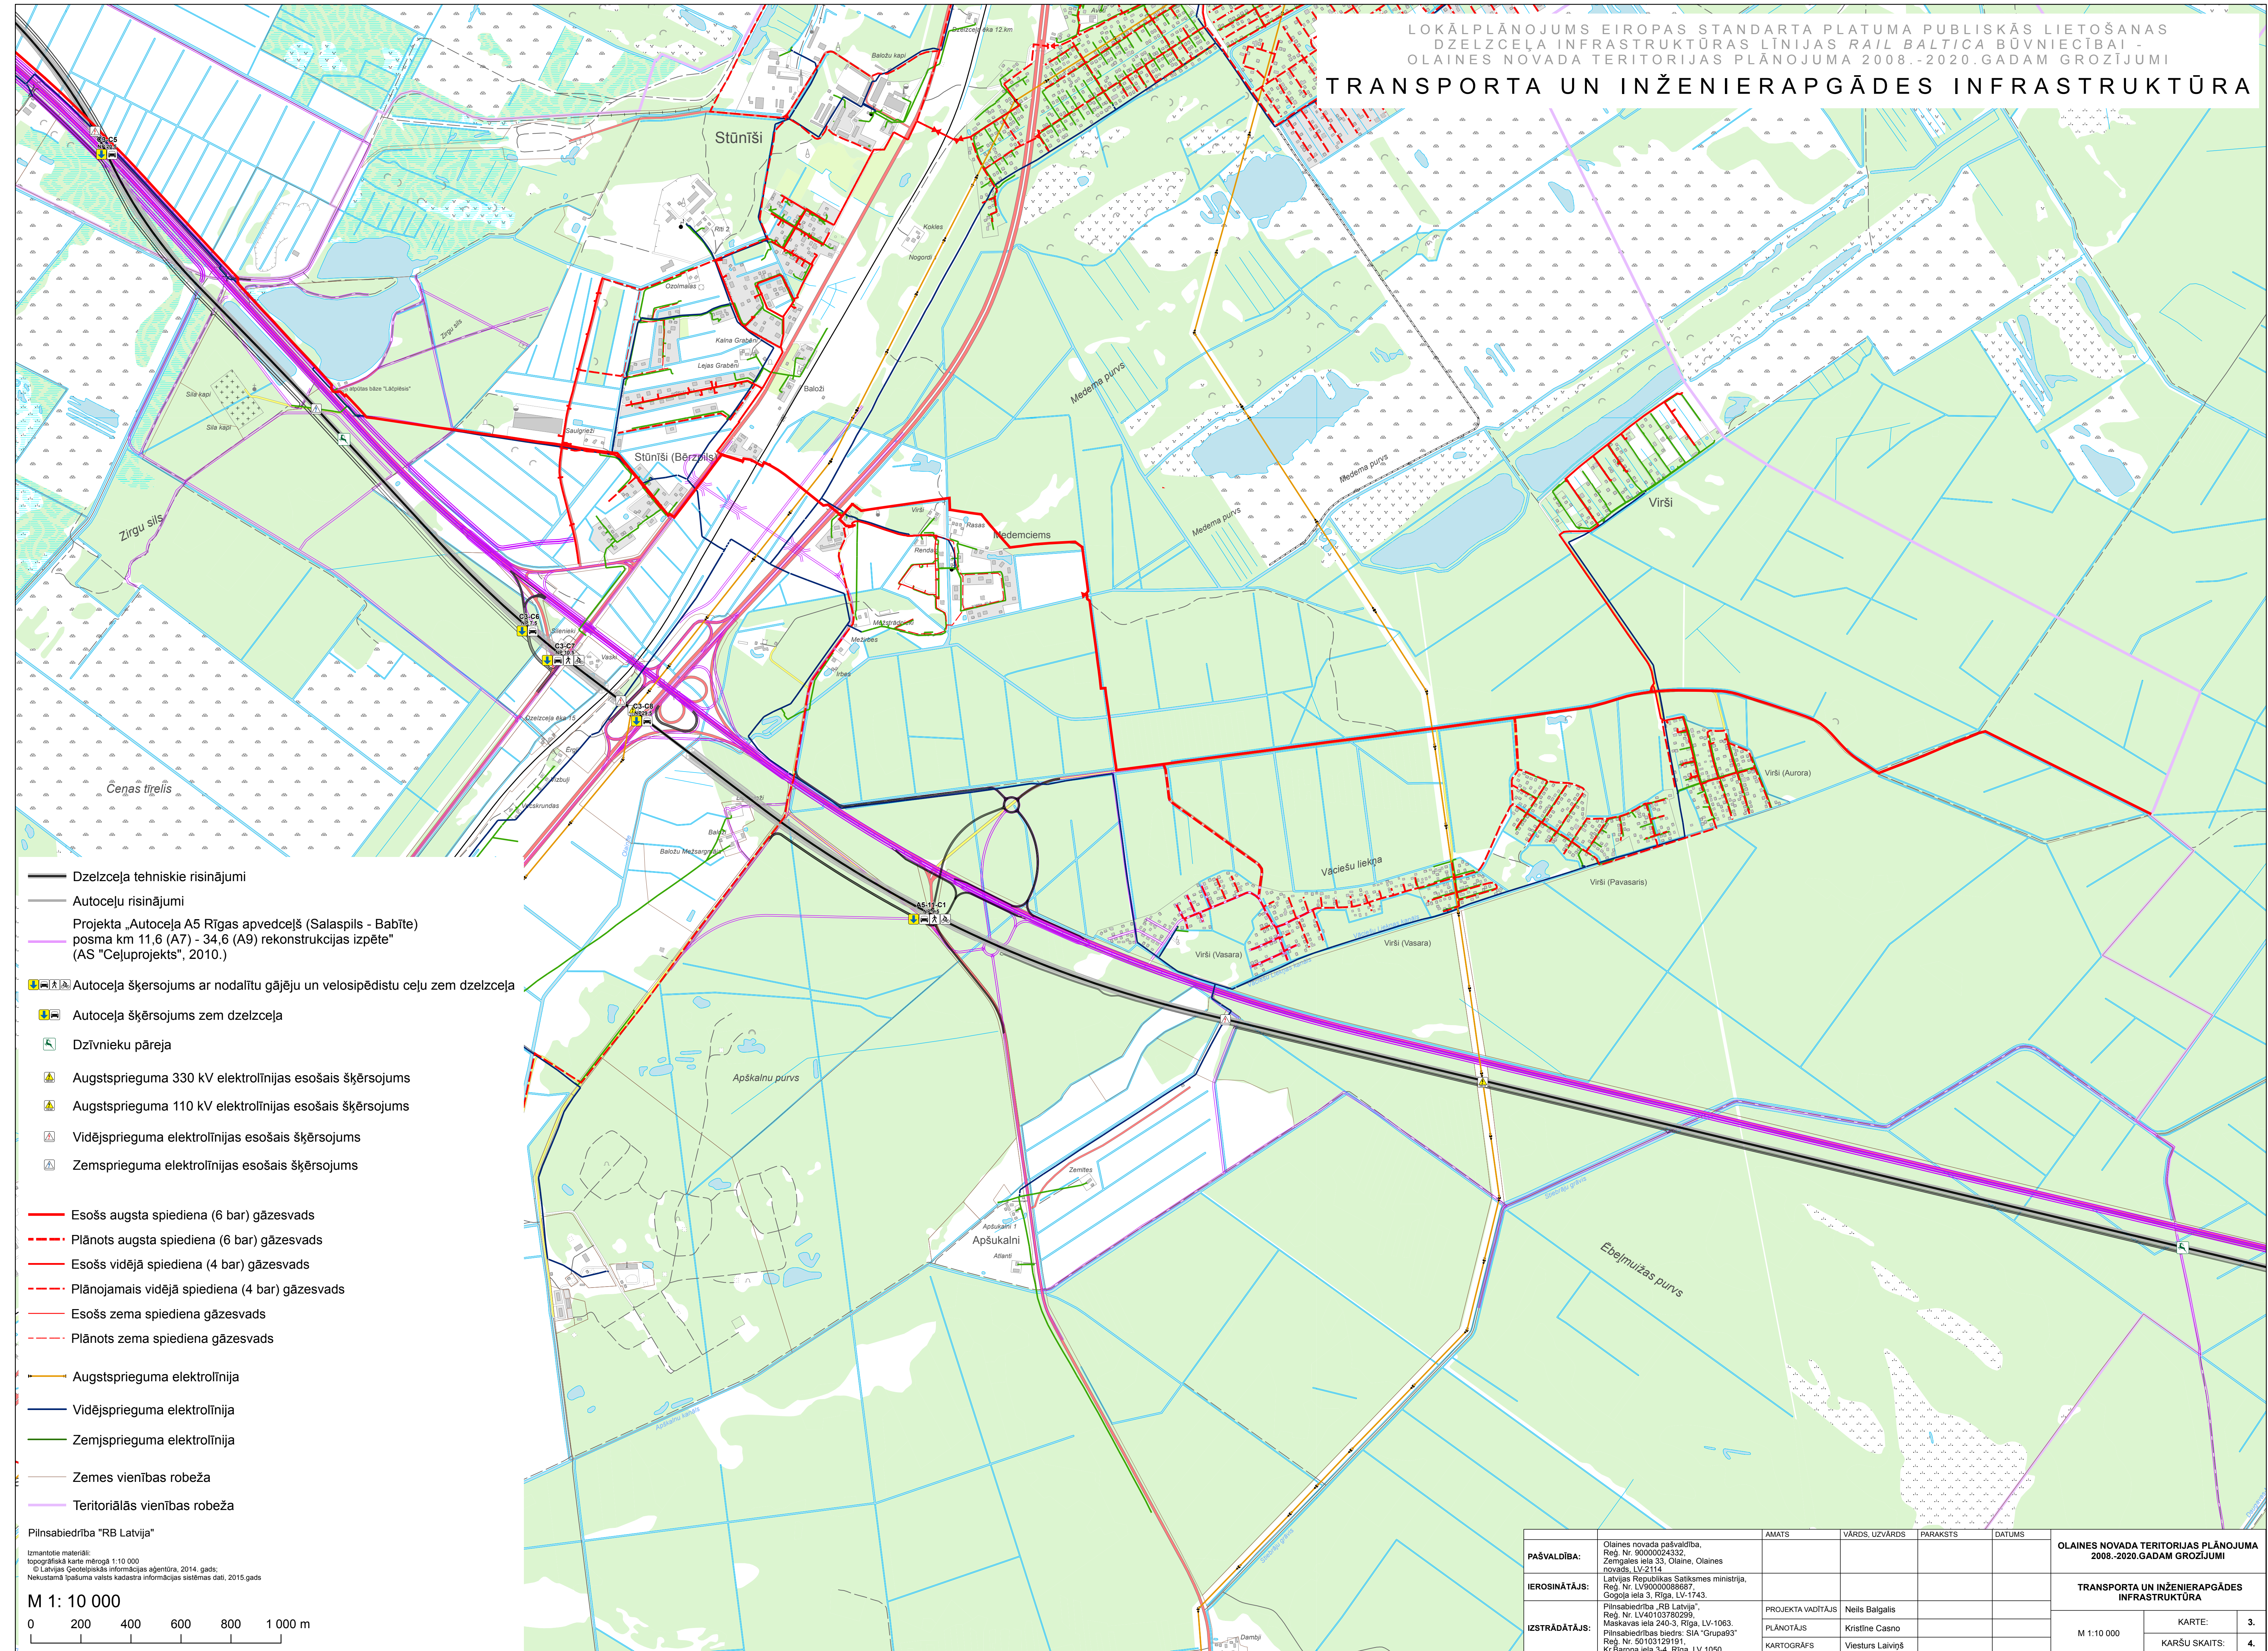

- Dzelzceļa tehniskie risinājumi
- Autoceļu risinājumi
- Projekta „Autoceļa A5 Rīgas apvedceļš (Salaspils - Babīte) posma km 11,6 (A7) - 34,6 (A9) rekonstrukcijas izpēte” (AS “Ceļuprojekts”, 2010.)
- Autoceļa šķērsojums ar nodalītu gājēju un velosipēdistu ceļu zem dzelzceļa
- Autoceļa šķērsojums zem dzelzceļa
- Dzīvnieku pāreja
- Augstsprieguma 330 kV elektrolinijas esošais šķērsojums
- Augstsprieguma 110 kV elektrolinijas esošais šķērsojums
- Vidējsprieguma elektrolinijas esošais šķērsojums
- Zemsprieguma elektrolinijas esošais šķērsojums

- Esošs augsta spiediena (6 bar) gāzesvads
- - - Plānots augsta spiediena (6 bar) gāzesvads
- Esošs vidējā spiediena (4 bar) gāzesvads
- - - Plānojams vidējā spiediena (4 bar) gāzesvads
- Esošs zema spiediena gāzesvads
- - - Plānots zema spiediena gāzesvads
- Augstsprieguma elektrolinija
- Vidējsprieguma elektrolinija
- Zemsprieguma elektrolinija
- Zemes vienības robeža
- Teritoriālās vienības robeža

Pilnsabiedrība "RB Latvija"

Izmantotie materiāli:
 topogrāfiskā karte mēroga 1:10 000
 © Latvijas Ģeotelpiskās informācijas aģentūra, 2014. gads.
 Nekustamā īpašuma valsts kadastra informācijas sistēmas dati, 2015.gads

M 1: 10 000
 0 200 400 600 800 1 000 m

PAŠVALDĪBA:	AMATS:	VĀRDS, UZVĀRDS:	PARAKSTS:	DATUMS:	OLAINES NOVADA TERITORIJAS PLĀNOJUMA 2008.-2020.GADAM GROZĪJUMI
Olaine novada pašvaldība, Reģ. Nr. 9000024332, Zemgales iela 33, Olaine, Olaine novads, LV-2114					TRANSPORTA UN INŽENIERAPGĀDES INFRASTRUKTŪRA
Latvijas Republikas Satiksmes ministrija, Reģ. Nr. LV9000088667, Cecīļa iela 3, Rīga, LV-1743	PROJEKTA VADĪTĀJS	Neils Balgaļis			
Pilnsabiedrība "RB Latvija", Reģ. Nr. LV40103780299, Maskavas iela 240-3, Rīga, LV-1063, Pilnsabiedrības biedrs: SIA "Grupa93" Reģ. Nr. 50103129191, Kl. barona iela 3-4, Rīga, LV 1050	PLĀNOTĀJS	Kristīne Casno			M 1:10 000
	KARTOGRĀFS	Viesturs Laviņš			KARTE: 3.
					KARŠU SKAITS: 4.